

MEMÒRIA VALORADA

CAMPANYA DE REPARACIÓ DE PAVIMENTS

Blanes, juliol de 2024

RELACIÓ DE DOCUMENTS

- 1. MEMÒRIA**
- 2. PLÀNOLS**
- 3. PLEC DE CONDICIONS**
- 4. ESTUDI BÀSIC DE SEGURETAT I SALUT
LABORAL**
- 5. PRESSUPOST**

DOCUMENT nº 1

MEMÒRIA



MEMÒRIA

1.- ANTECEDENTS

Els paviments es van deteriorant en funció de molts factors, uns intrínsecs a la seva construcció (compactació, materials, tipologia de capes) i d'altres externs, com el trànsit suportat, la meteorologia o l'obertura de rases per instal·lar serveis, per exemple. La seva degradació és, doncs, un procés natural que es pot accelerar artificialment, per la qual cosa cal realitzar actuacions periòdiques per mantenir en servei i bon estat les vies urbanes.

Per altre costat, l'Ajuntament té molt present que la supressió de barreres arquitectòniques existents (manca de rampes, voreres estretes, obstacles, etc.) és un objectiu a llarg termini de cost molt elevat, per la qual cosa, sempre que s'actua a la via pública, no tan sols cal no generar noves barreres, sinó que cal procurar que les existents siguin eliminades progressivament.

2.- ORDRE DE REDACCIÓ

Aquest document es redacta a petició de l'Equip de Govern de l'Ajuntament de Blanes, per tal que es pugui aprovar, licitar i executar, si s'escau.

3.- OBJECTE

L'objecte d'aquest projecte és la reparació de paviments en mal estat.

La pavimentació de vies públiques urbanes és una competència pròpia municipal, d'acord amb l'article 66 apartat d) del Text Refós de la Llei municipal i de règim local de Catalunya (DL 2/2003, de 28 d'abril). A més, segons l'article 67 apartat a), aquesta competència té la consideració de servei mínim de prestació obligatòria per part dels ens locals.

L'obra té la consideració d'ordinària, d'acord amb el que es disposa en els articles 9 i 12 del Reglament d'obres, activitats i serveis dels ens locals, aprovat per Decret 179/1995, de 13 de juny.



4.- DESCRIPCIÓ DE LES OBRES

Les obres de reparació superficial consisteixen en un fressat de 6 cm (d'asfalt o formigó), un reg d'adherència, la reposició d'aglomerat asfàltic amb D-12 granític i el repintat de la senyalització horitzontal.

Les obres de reparació profunda (saneig) consisteixen en un segon fressat de la zona, una excavació d'uns 20 cm, un reblert de tot-ú artificial, una malla de fibra de vidre per a paviment de mescla bituminosa per a reforçar l'aglomerat i disminuir fissures per deflexió, un reg d'emprimació i la reposició d'aglomerat asfàltic de base (6 cm).

En ocasions serà necessari realitzar un doble fressat i una doble capa d'aglomerat per garantir la durabilitat de la reparació.

Pel que fa a l'accessibilitat, es crea un nou pas elevat al carrer Plantera, es reparen diversos passos de vianants (Ausiàs March, Europa-Ses Falques, Llorens-CAP1, Europa-CAP2, Ebre, etc), s'elimina el graonet del carril-bici de Vila de Madrid, etc. Per advertir a persones invidents la presència d'un carril bici a la mateixa alçada que la vorera s'utilitzarà pintura rugosa o similar. Els passos de vianants es pintaran amb doble component antilliscant.

També es suavitzen les rampes del pas elevat del passeig Catalunya-Països Catalans.

En total, es preveu actuar en una superfície d'uns 11.000 m².

Per millorar el drenatge superficial, Aigües de Blanes SA, concessionària de la xarxa de sanejament, instal·larà o modificarà prèviament embornals o reixes en aquests punts: carrer Plantera (un nou embornal en el pas elevat), passeig Catalunya (desplaçament d'un embornal existent) i avinguda Catalunya (embornals connectats a la riera als punts baixos). Aquestes obres es realitzaran amb càrrec al PAIF-2024 aprovat per l'Ajuntament.

Caldrà comunicar amb antelació a la Policia Local els talls de circulació necessaris per realitzar l'obra, per tal de preparar i col·locar la senyalització vertical que aquesta determini i efectuar l'oportuna comunicació als veïns, tot a càrrec de l'adjudicatari.

El producte resultant del fressat o demolició es traslladarà a un abocador autoritzat o a terrenys municipals per la seva reutilització en la reparació de camins públics, prèvia trituració per aconseguir una granulometria contínua.

5.- DISPONIBILITAT I QUALIFICACIÓ DELS TERRENYS

Les obres de reparació de paviments contingudes en aquest projecte es situen en terrenys de domini públic municipal, urbanísticament qualificades de vialitat.



6.- TERMINI D'EXECUCIÓ

Les obres definides en aquest projecte s'han d'executar en un termini màxim de un (1) mes.

7.- TERMINI DE GARANTIA

Es fixa com a període de garantia d'aquestes obres, als efectes del que preveu la Llei de Contractes del Sector Públic, el d'un any des de la data de la seva recepció per part de l'Ajuntament.

8.- RESUM DEL PRESSUPOST

Aquesta obra té un pressupost d'execució per contracte 463.992,14 € IVA inclòs QUATRE-CENTS SEIXANTA-TRES MIL NOU-CENTS NORANTA-DOS EUROS AMB CATORZE CÈNTIMS, IVA inclòs).

9.- REVISIÓ DE PREUS

Atès el termini d'execució de l'obra, inferior a un any, es proposa que no tingui dret a revisió de preus.

10.- CLASSIFICACIÓ DEL CONTRACTISTA

El contractista podrà justificar la seva solvència tècnica aportant la següent classificació:

- Grup G, subgrup 6, categoria 3

(valor estimat del contracte 383.464,58 € IVA exclòs)

11.- JUSTIFICACIÓ D'OBRA COMPLETA

Als efectes que preveu l'art. 13 del vigent Reglament d'Obres Activitats i Serveis dels Ens Locals, decret 179/1995, de 13 de juny, els treballs definits en aquest projecte constitueixen una obra completa i apta per a ésser lliurada a l'ús públic immediatament efectuada la seva recepció.

12.- NORMATIVA ACCESSIBILITAT I SUPRESSIÓ BARRERES ARQUITECTÒNIQUES

Les obres definides en el present projecte s'ajusten en tot allò que preveu el Decret 209/2023, de 28 de novembre, pel qual s'aprova el Codi d'accessibilitat de Catalunya i



l'Ordre Ministerial TMA/851/2021 de 23 de juliol, de condicions bàsiques d'accessibilitat i no discriminació per l'accés i utilització dels espais públics urbanitzats.

13.- NORMATIVA PROTECCIÓ D'INCENDIS

Les obres definides en el present projecte s'ajusten en tot allò que preveu el Decret 241/94, de 26 de juliol, sobre condicionants urbanístics i de protecció contra-incendis.

14.- DOCUMENTS DE QUE CONSTA EL PROJECTE

DOCUMENT N° 1 : MEMÒRIA

Annex fotogràfic

DOCUMENT N° 2 : PLÀNOLS

DOCUMENT N° 3 : PLEC DE CONDICIONS

DOCUMENT N° 4 : ESTUDI BÀSIC DE SEGURETAT I SALUT

DOCUMENT N° 5 : PRESSUPOST

- AMIDAMENTS
- PRESSUPOST PARCIAL
- PRESSUPOST GENERAL

15.- CONCLUSIÓ

Amb el que s'exposa en el present document s'estima suficientment detallada l'obra per tal que pugui servir de base per a la seva licitació, contractació i efectiva execució.

Blanes, juliol de 2024

L'enginyer municipal

INDEX FOTOGRÀFIC

(La numeració es correspon amb plànols i pressupostos)

- 1 Ausiàs March
- 2 Agudes
- 3 Mas Florit- Accés Costa Brava
- 4 Xirinacs
- 5 Europa (tram Accés Costa Brava- Ses Falques)
- 6 Catalunya, av. (tram Rovira i Virgili-Malgrat)
- 7 Gaudí-Companys
- 8 Plantera-Catalunya
- 9 Europa (pas vianants CAP-2)
- 10 Ter
- 11 Mediterrani
- 12 Companys-Colom
- 13 Catalunya (pg.)-Països Catalans
- 14 València - Mas Marot
- 15 Llorens (pas de vianants CAP-1)
- 16 Faust
- 17 Joan Carles I
- 18 Mas Massonet
- 19 Mont-Ferrant
- 20 Abat Escarré
- 21 Santa Bàrbara
- 22 Abat Oliba
- 23 Roig i Raventós
- 24 Noguera
- 25 Vila de Madrid (carril-bici tram Mediterrani-Morera)
- 26 Ebre (tram entre Fluvià i Duero)



1.- Ausiàs March



2.- Agudes



3.- Mas Florit- Accès Costa Brava



4.- Xirinacs



5.- Europa - Ses Falques



6.- av. Catalunya (tram Rovira i Virgili - ctra. de Malgrat)



7.- Gaudí- Companys



8.- Plantera- Catalunya









12.- Colom- Trueta- Companys







15.- Sebastià Llorens (CAP I)











20.- Abat Escarré



21.- Carrer Santa Bàrbara



22.- Abat Oliba





24.- Carrer Noguera (accés veïnats Residencial i Vistamar)




25.- Carril-bici Vila de Madrid (s'eliminarà el graonet lateral)



26.- Carrer Ebre

DOCUMENT n° 2


PLÀNOLS

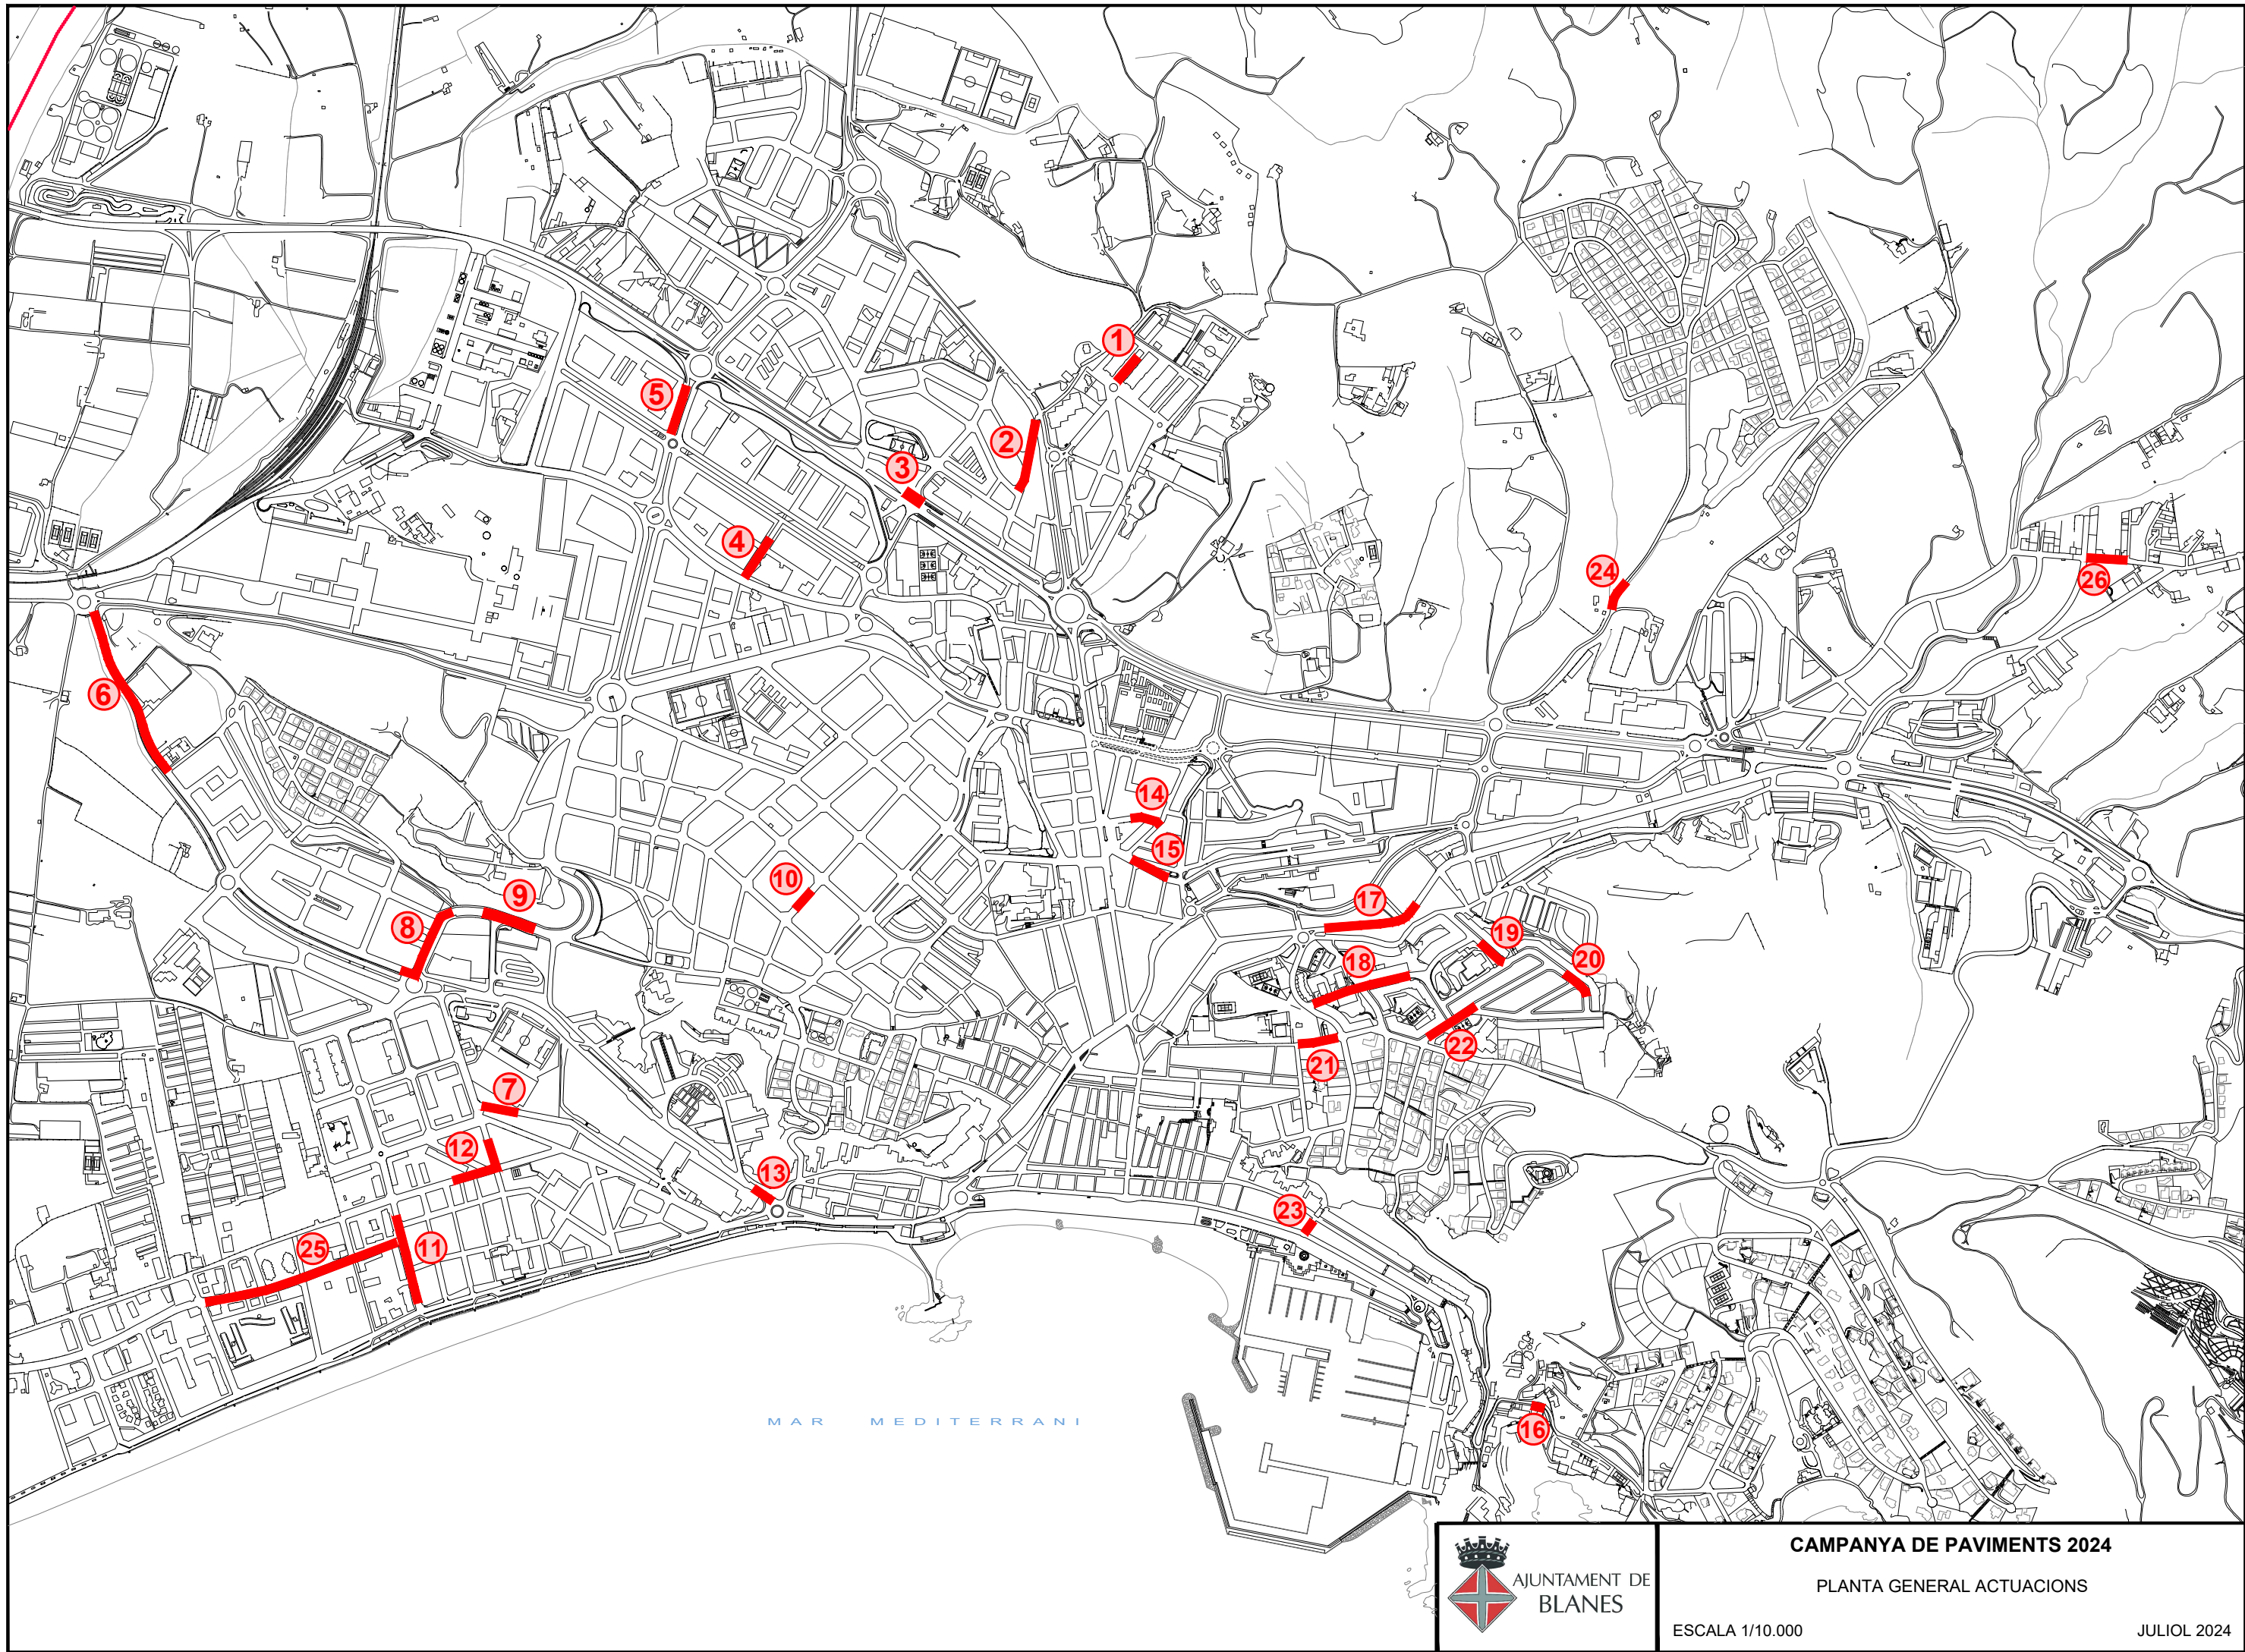

CAMPANYA DE PAVIMENTS 2024
PLANTA GENERAL ACTUACIONS

ESCALA 1/10.000

JULIOL 2024

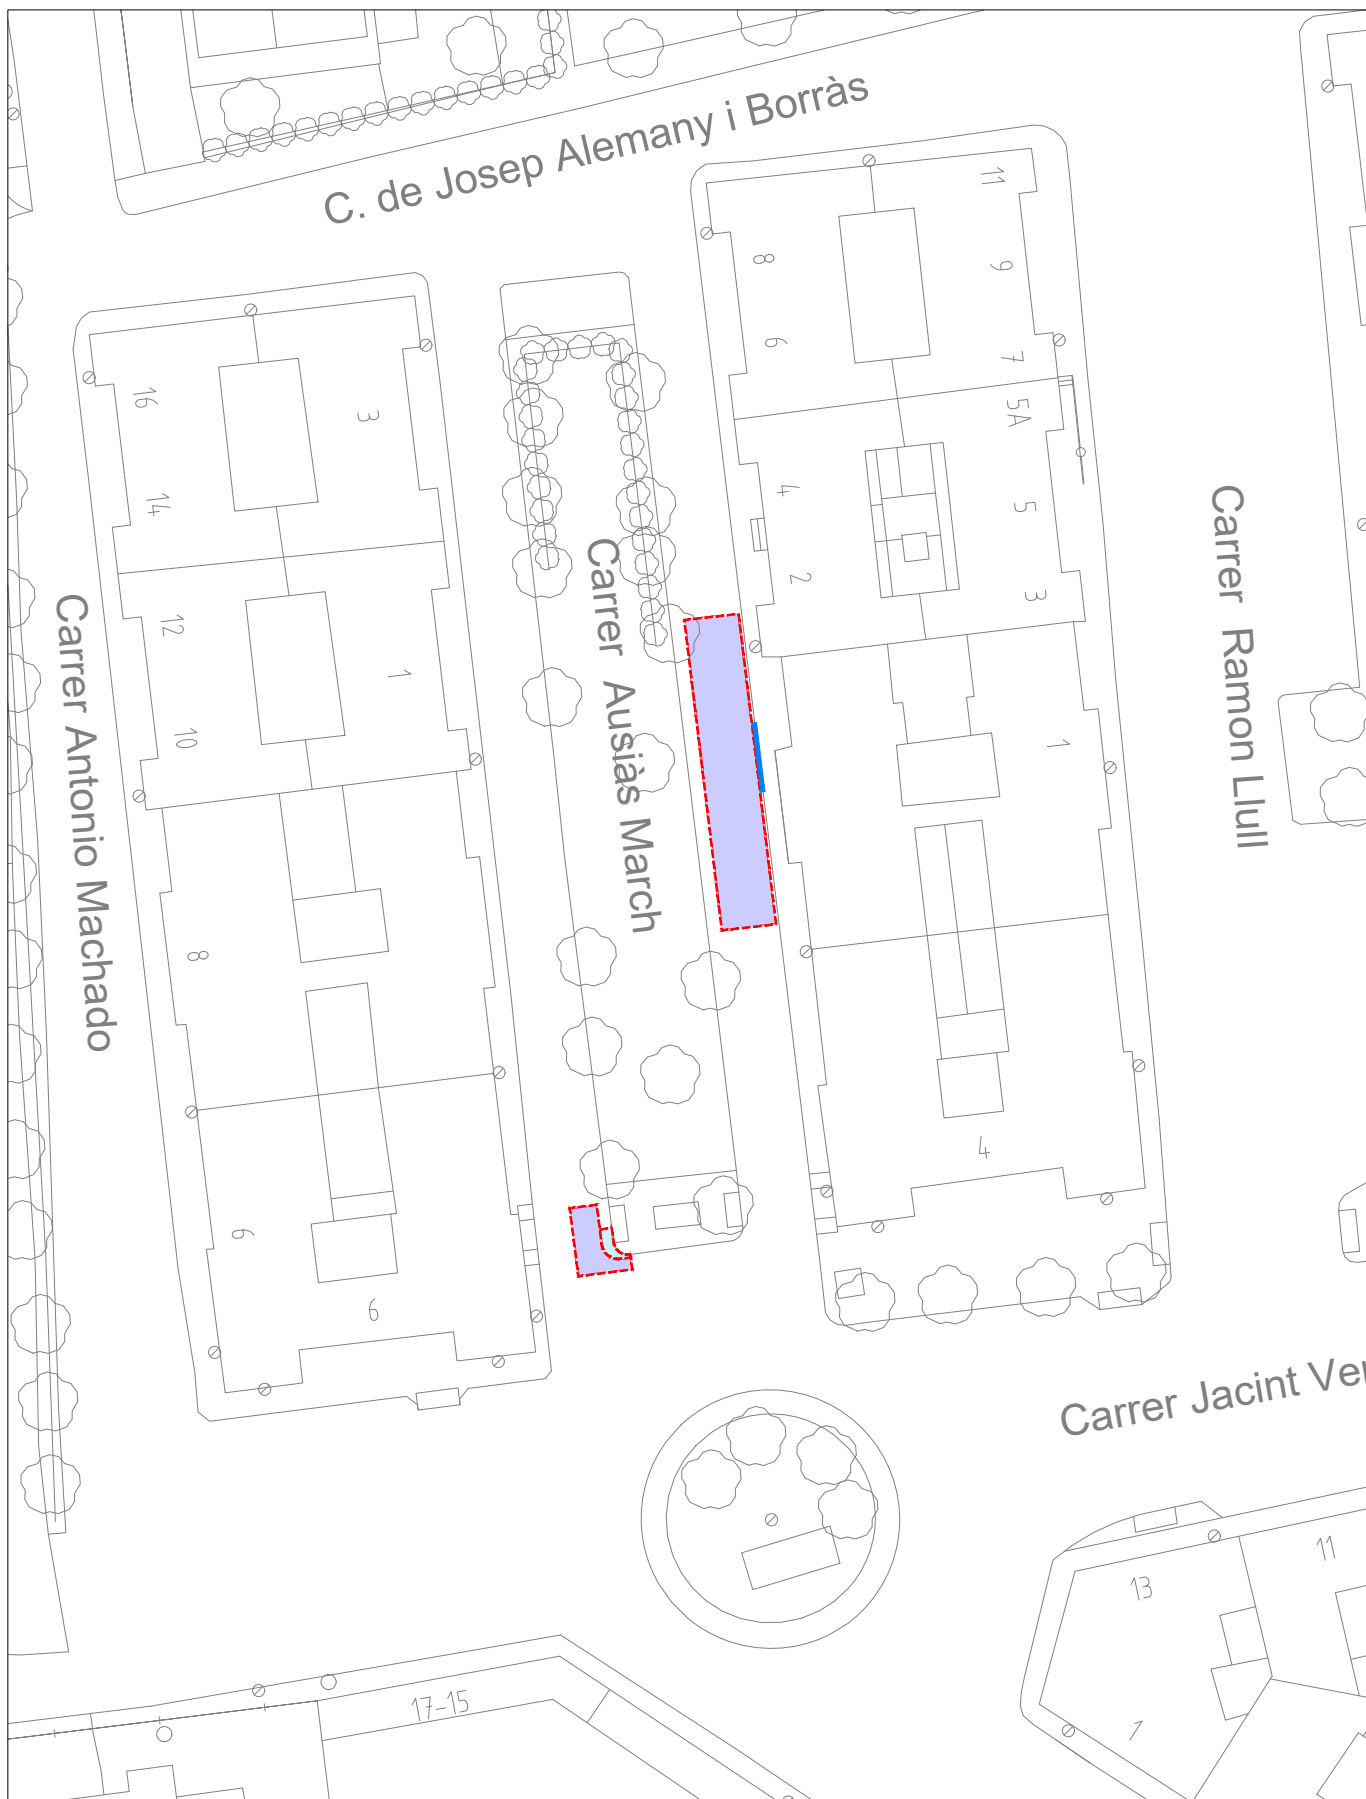

LLEGGENDA

- Fresat M.B.
- Doble fresat M.B.
- Fresat formigó
- Saneig
- Caixa nova
- Reforç de ferm
- Refer rigola
- Refer vorada

Superfície total: 125 m²
Superfície saneig: 125 m²




AJUNTAMENT DE
BLANES

CAMPANYA DE PAVIMENTS 2024

ACTUACIÓ 1: C. AUSIÀS MARCH

ESCALA 1/500

JULIOL 2024

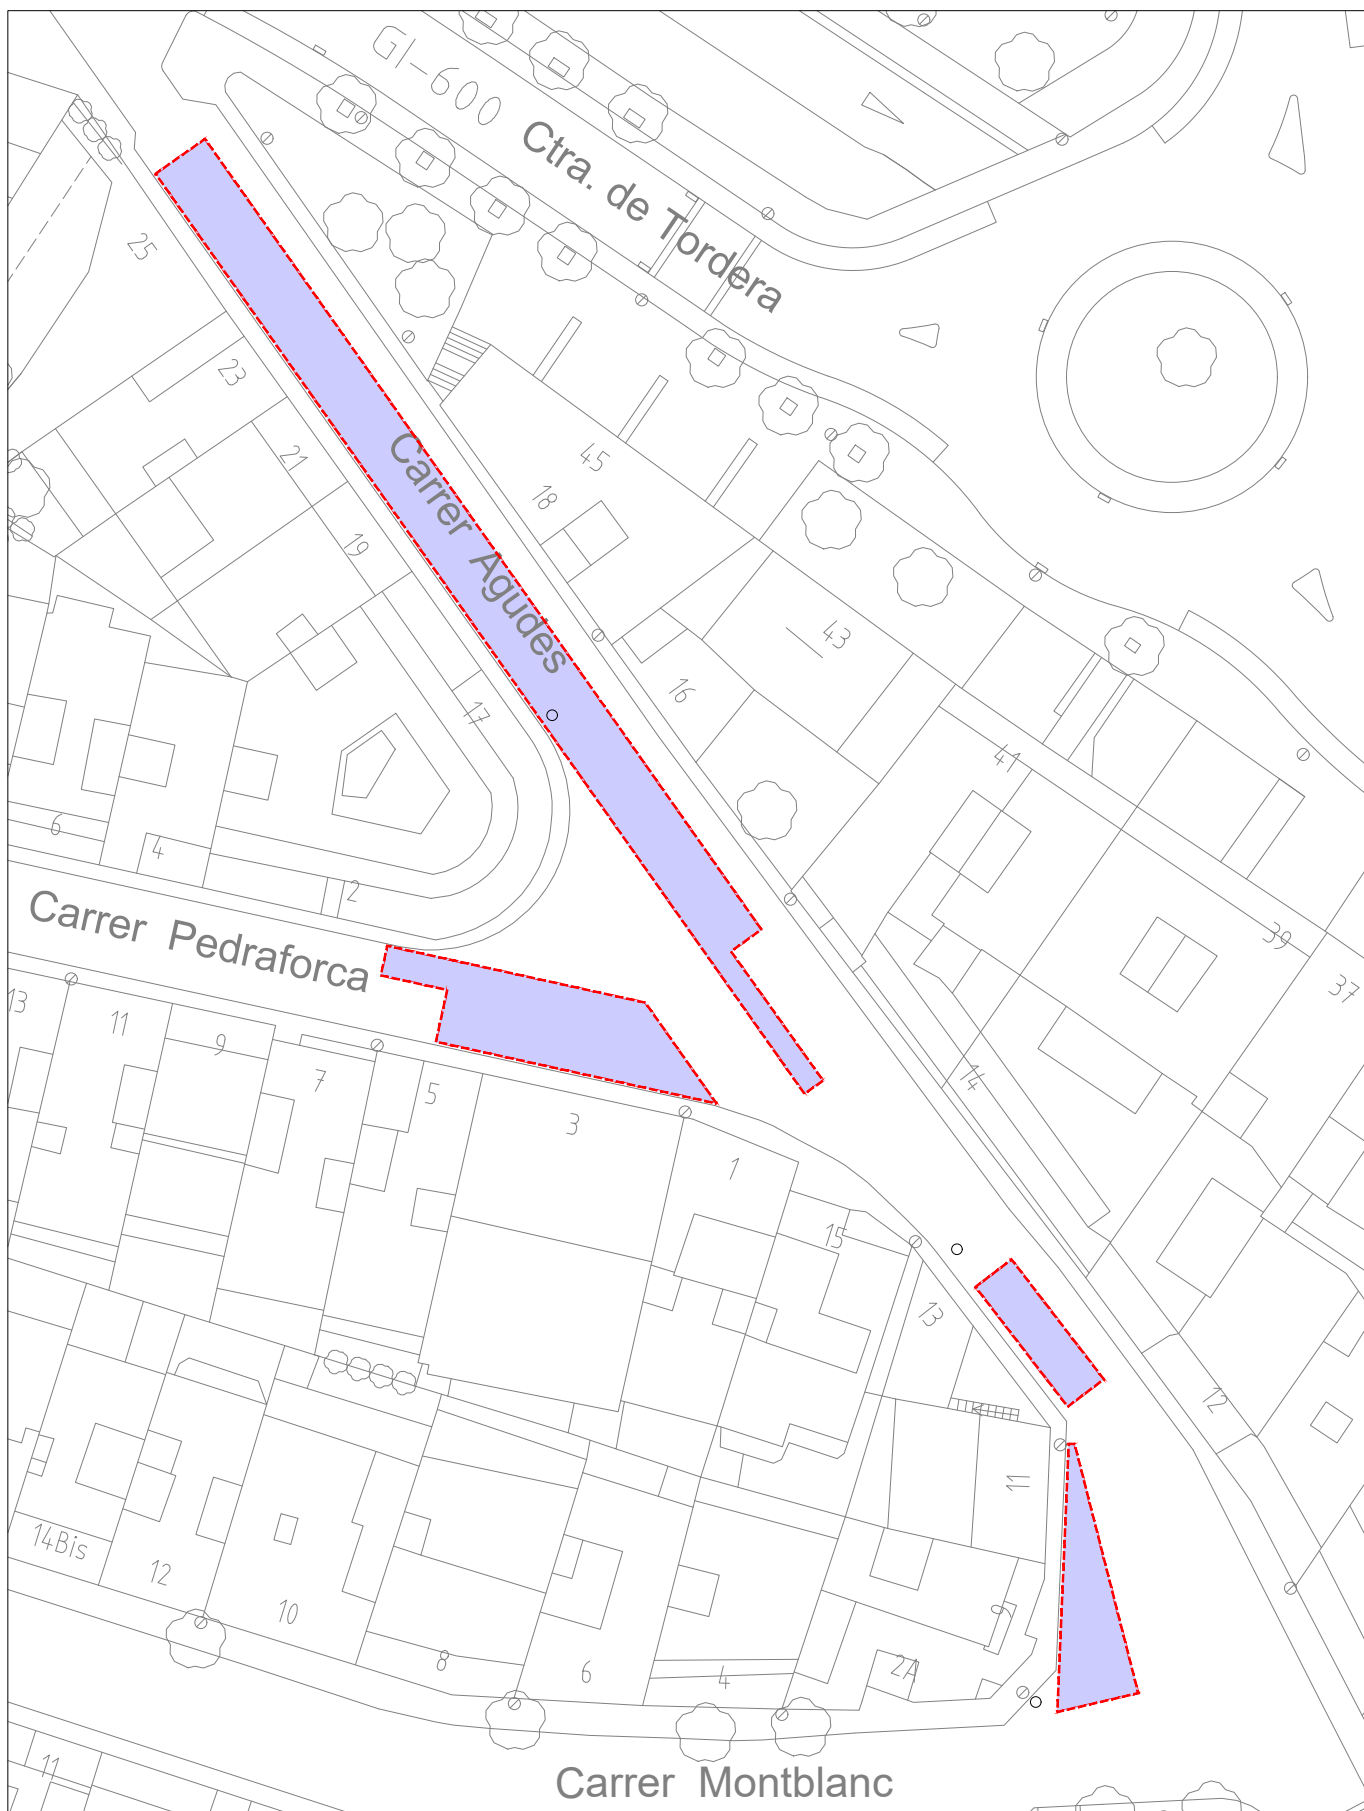

LLEENDA

- Fresat M.B.
- Doble fresat M.B.
- Fresat formigó
- Saneig
- Caixa nova
- Reforç de ferm
- Refer rigola
- Refer vorada

Superfície total: 485,70 m²
 Superfície saneig: 319,20 m²




AJUNTAMENT DE
BLANES

CAMPANYA DE PAVIMENTS 2024

ACTUACIÓ 2: C. AGUDES

ESCALA 1/500

JULIOL 2024

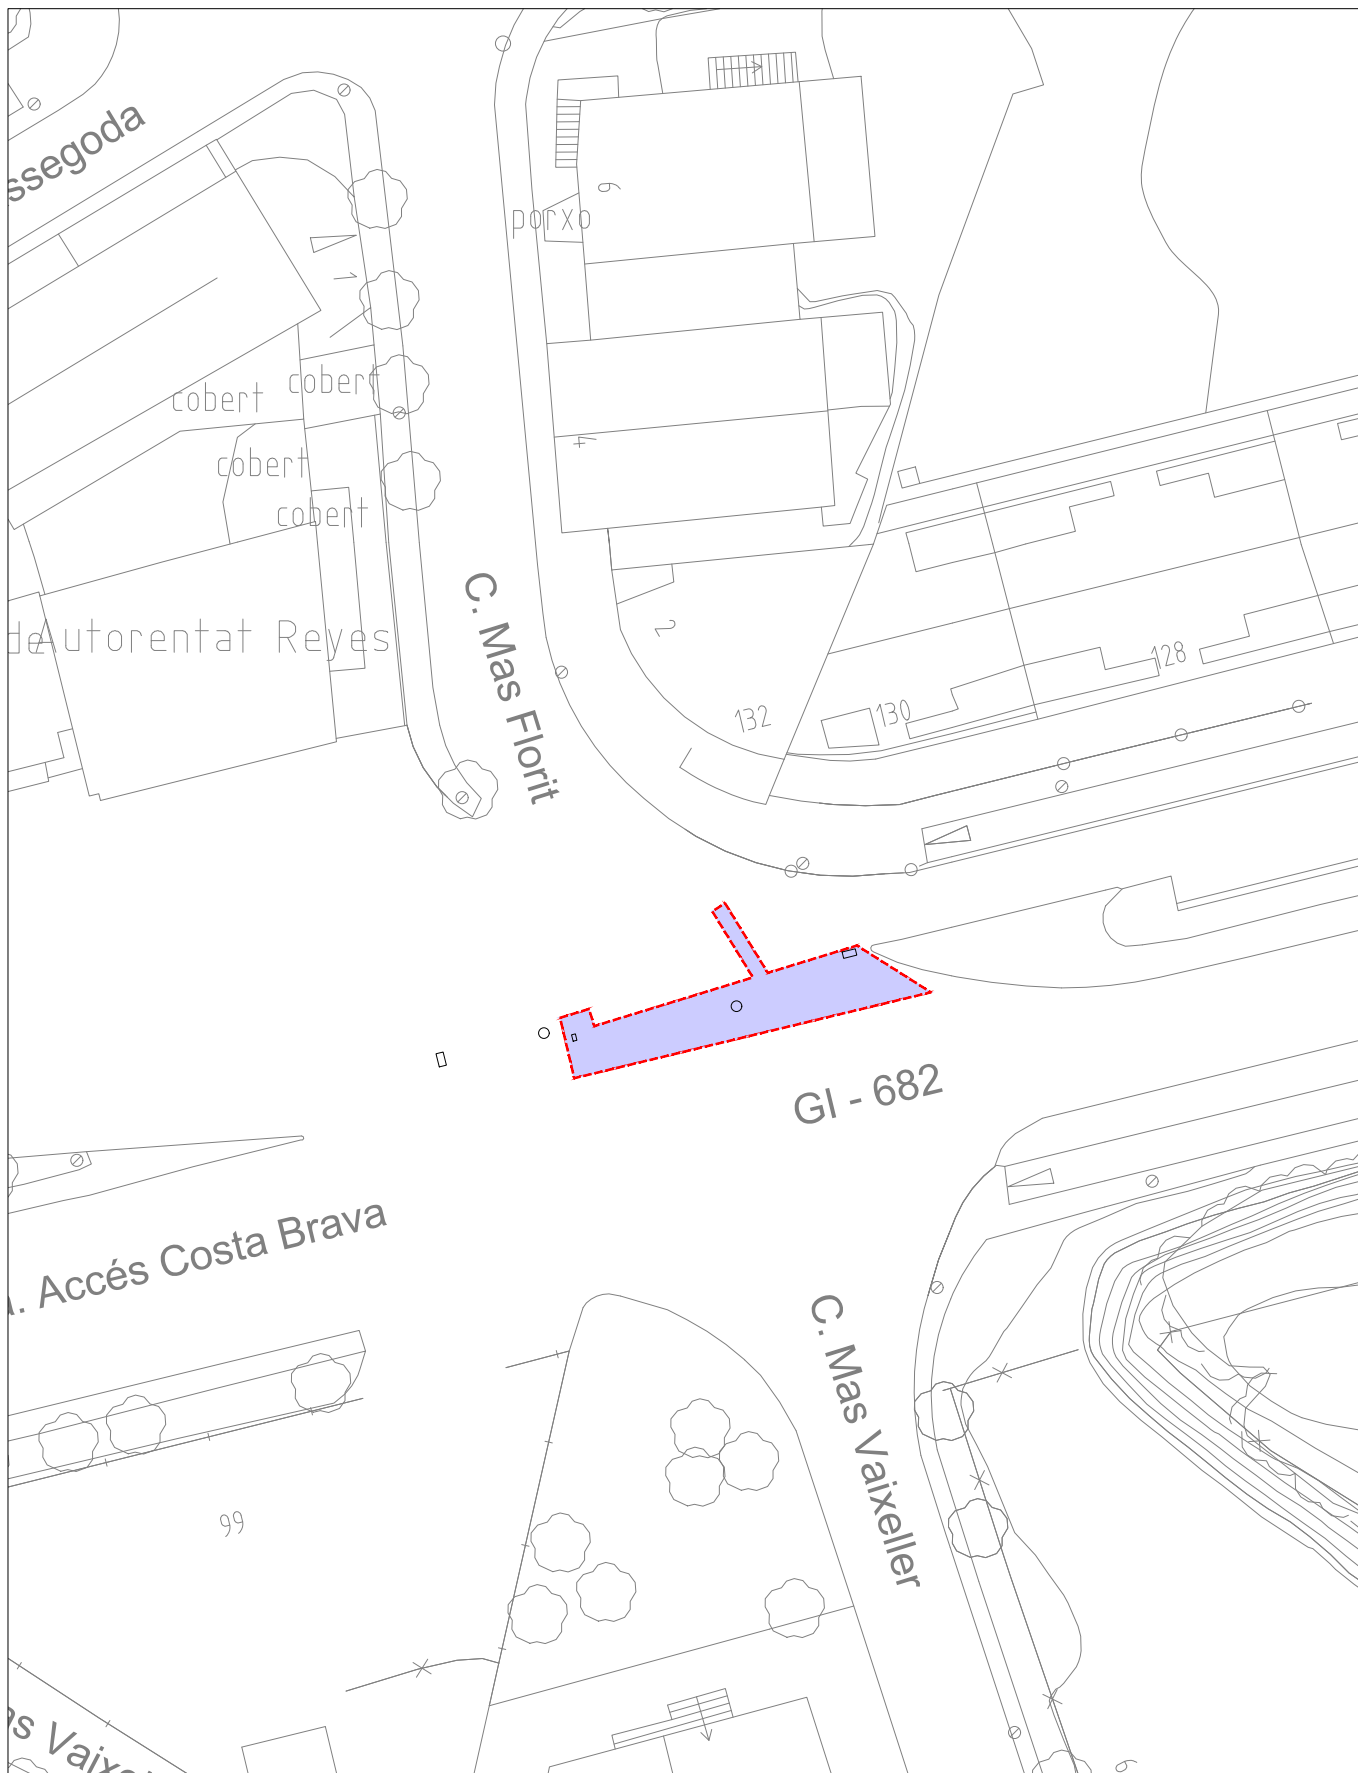

LLEGENDA

- Fresat M.B.
- Doble fresat M.B.
- Fresat formigó
- Saneig
- Caixa nova
- Reforç de ferm
- Refer rigola
- Refer vorada

Superfície total: 112,92 m²
Superfície saneig: 0,00 m²



AJUNTAMENT DE
BLANES

CAMPANYA DE PAVIMENTS 2024

ACTUACIÓ 3: CTRA. ACCÉS COSTA BRAVA - C. MAS FLORIT

ESCALA 1/500

JULIOL 2024



LLEENDA

- Fresat M.B.
- Doble fresat M.B.
- Fresat formigó
- Saneig
- Caixa nova
- Reforç de ferm
- Refer rigola
- Refer vorada

Superfície total: 350,00 m2

Superfície saneig: 27,60 m2




AJUNTAMENT DE
BLANES

CAMPANYA DE PAVIMENTS 2024

ACTUACIÓ 04: C. LLUÍS MARIA XIRINACS

ESCALA 1/500

JULIOL 2024

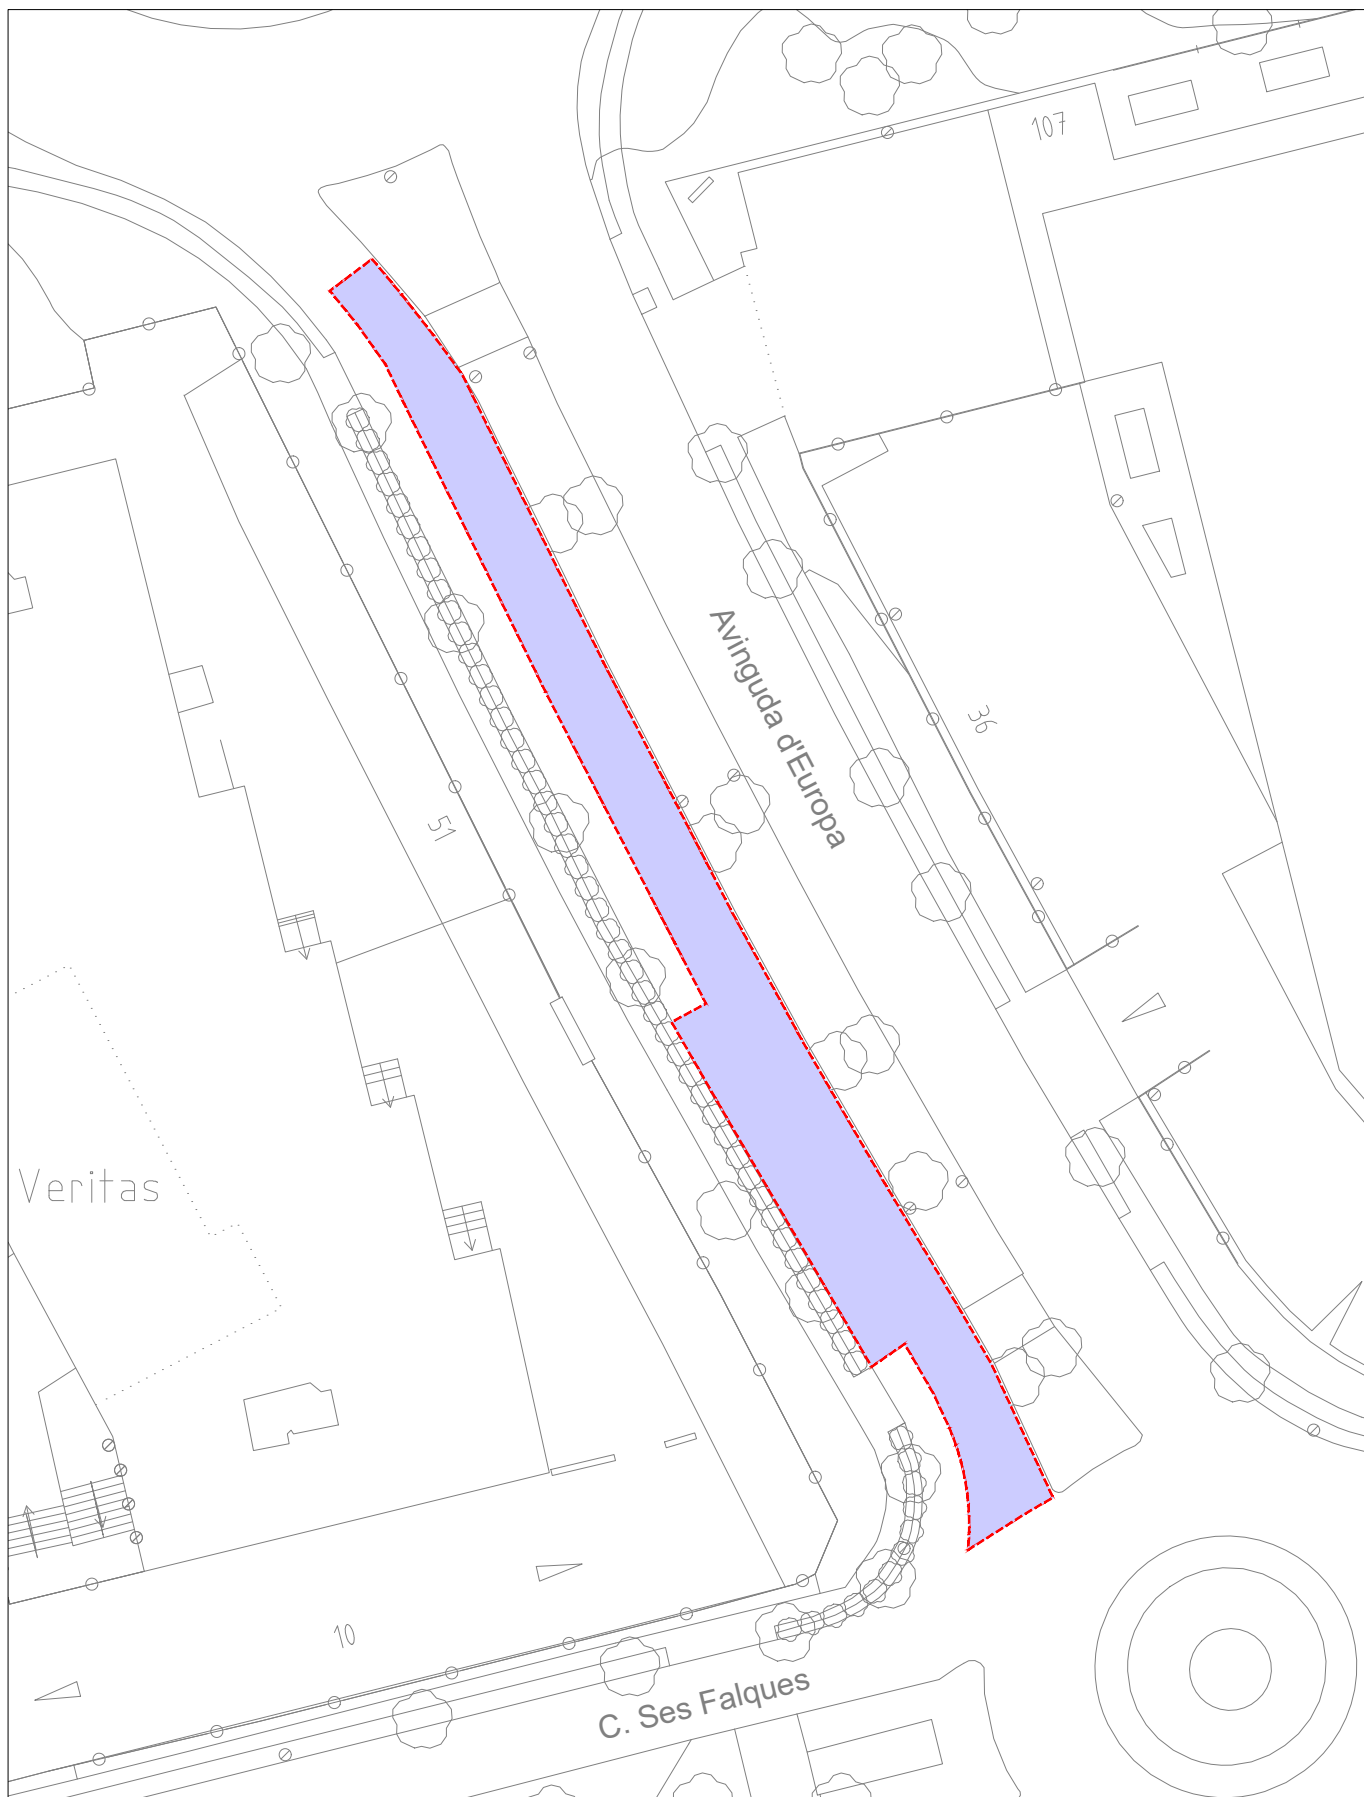

LLEGENDA

- Fresat M.B.
- Doble fresat M.B.
- Fresat formigó
- Saneig
- Caixa nova
- Reforç de ferm
- Refer rigola
- Refer vorada

Superfície total: 343 m2
Superfície saneig: 343 m2




AJUNTAMENT DE
BLANES

CAMPANYA DE PAVIMENTS 2024

ACTUACIÓ 5: AV. EUROPA

ESCALA 1/500

JULIOL 2024

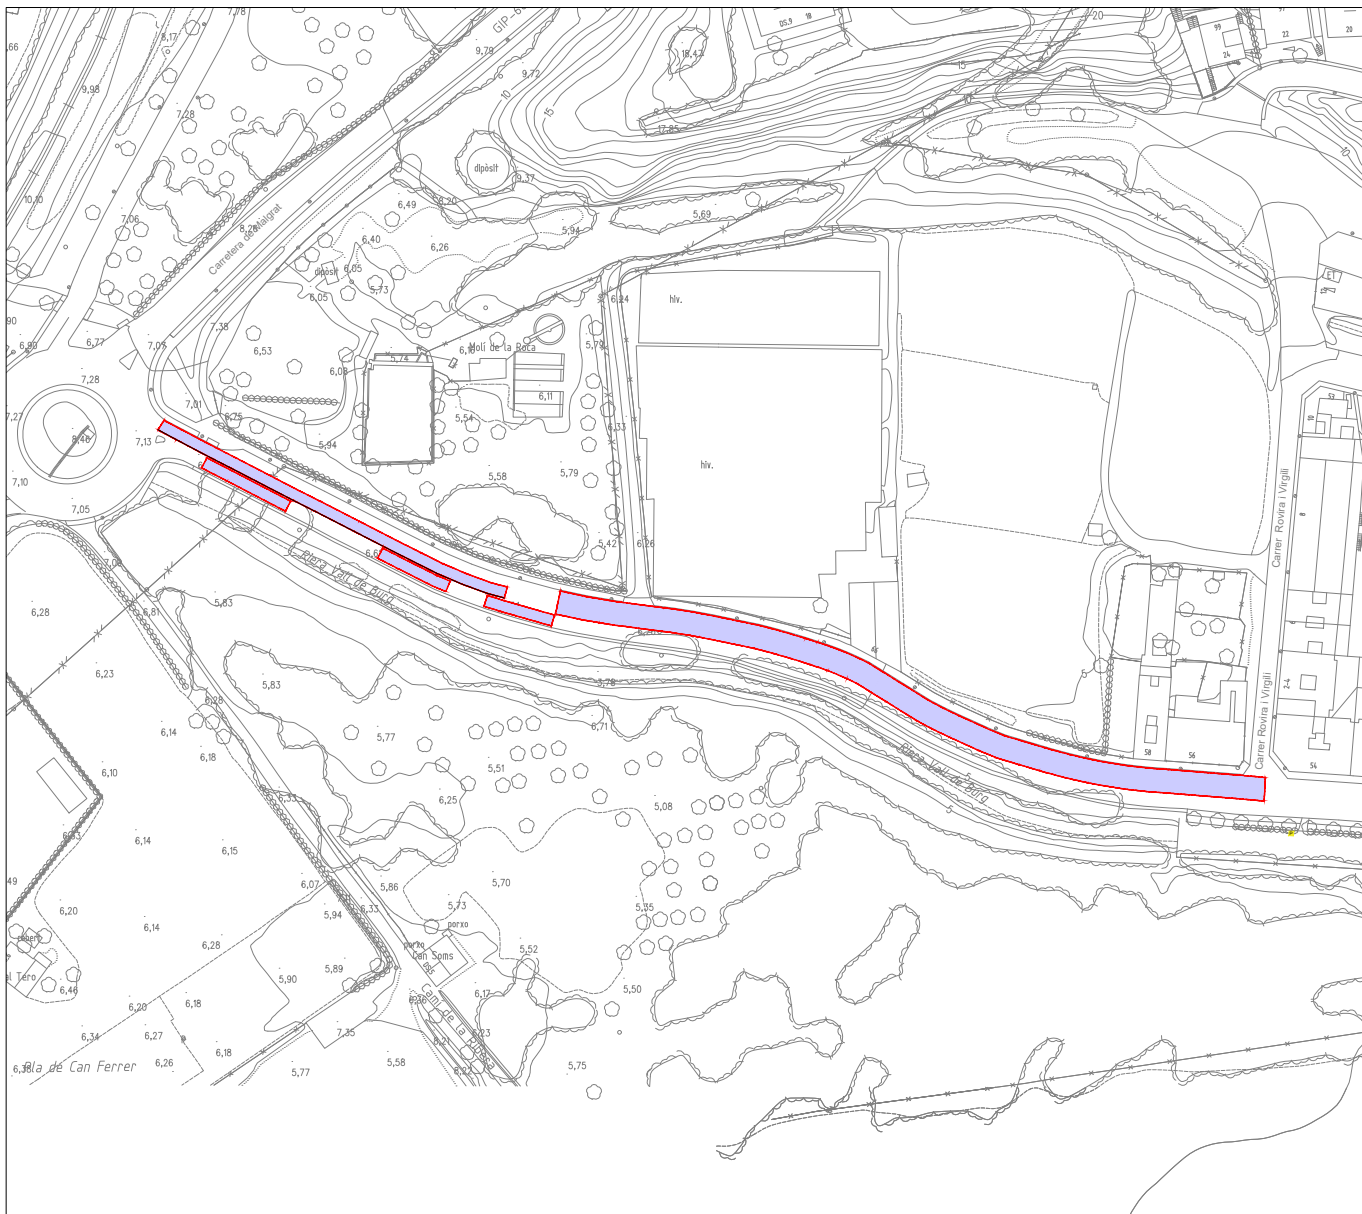

LLEGENDA

- Fresat M.B.
- Doble fresat M.B.
- Fresat formigó
- Saneig
- Caixa nova
- Reforç de ferm
- Refer rigola
- Refer vorada

Superfície total: 1705,55 m2
Superfície saneig: 852,78 m2




AJUNTAMENT DE
BLANES

CAMPANYA DE PAVIMENTS 2024

ACTUACIÓ 6: AV. CATALUNYA

ESCALA 1/2000

JULIOL 2024

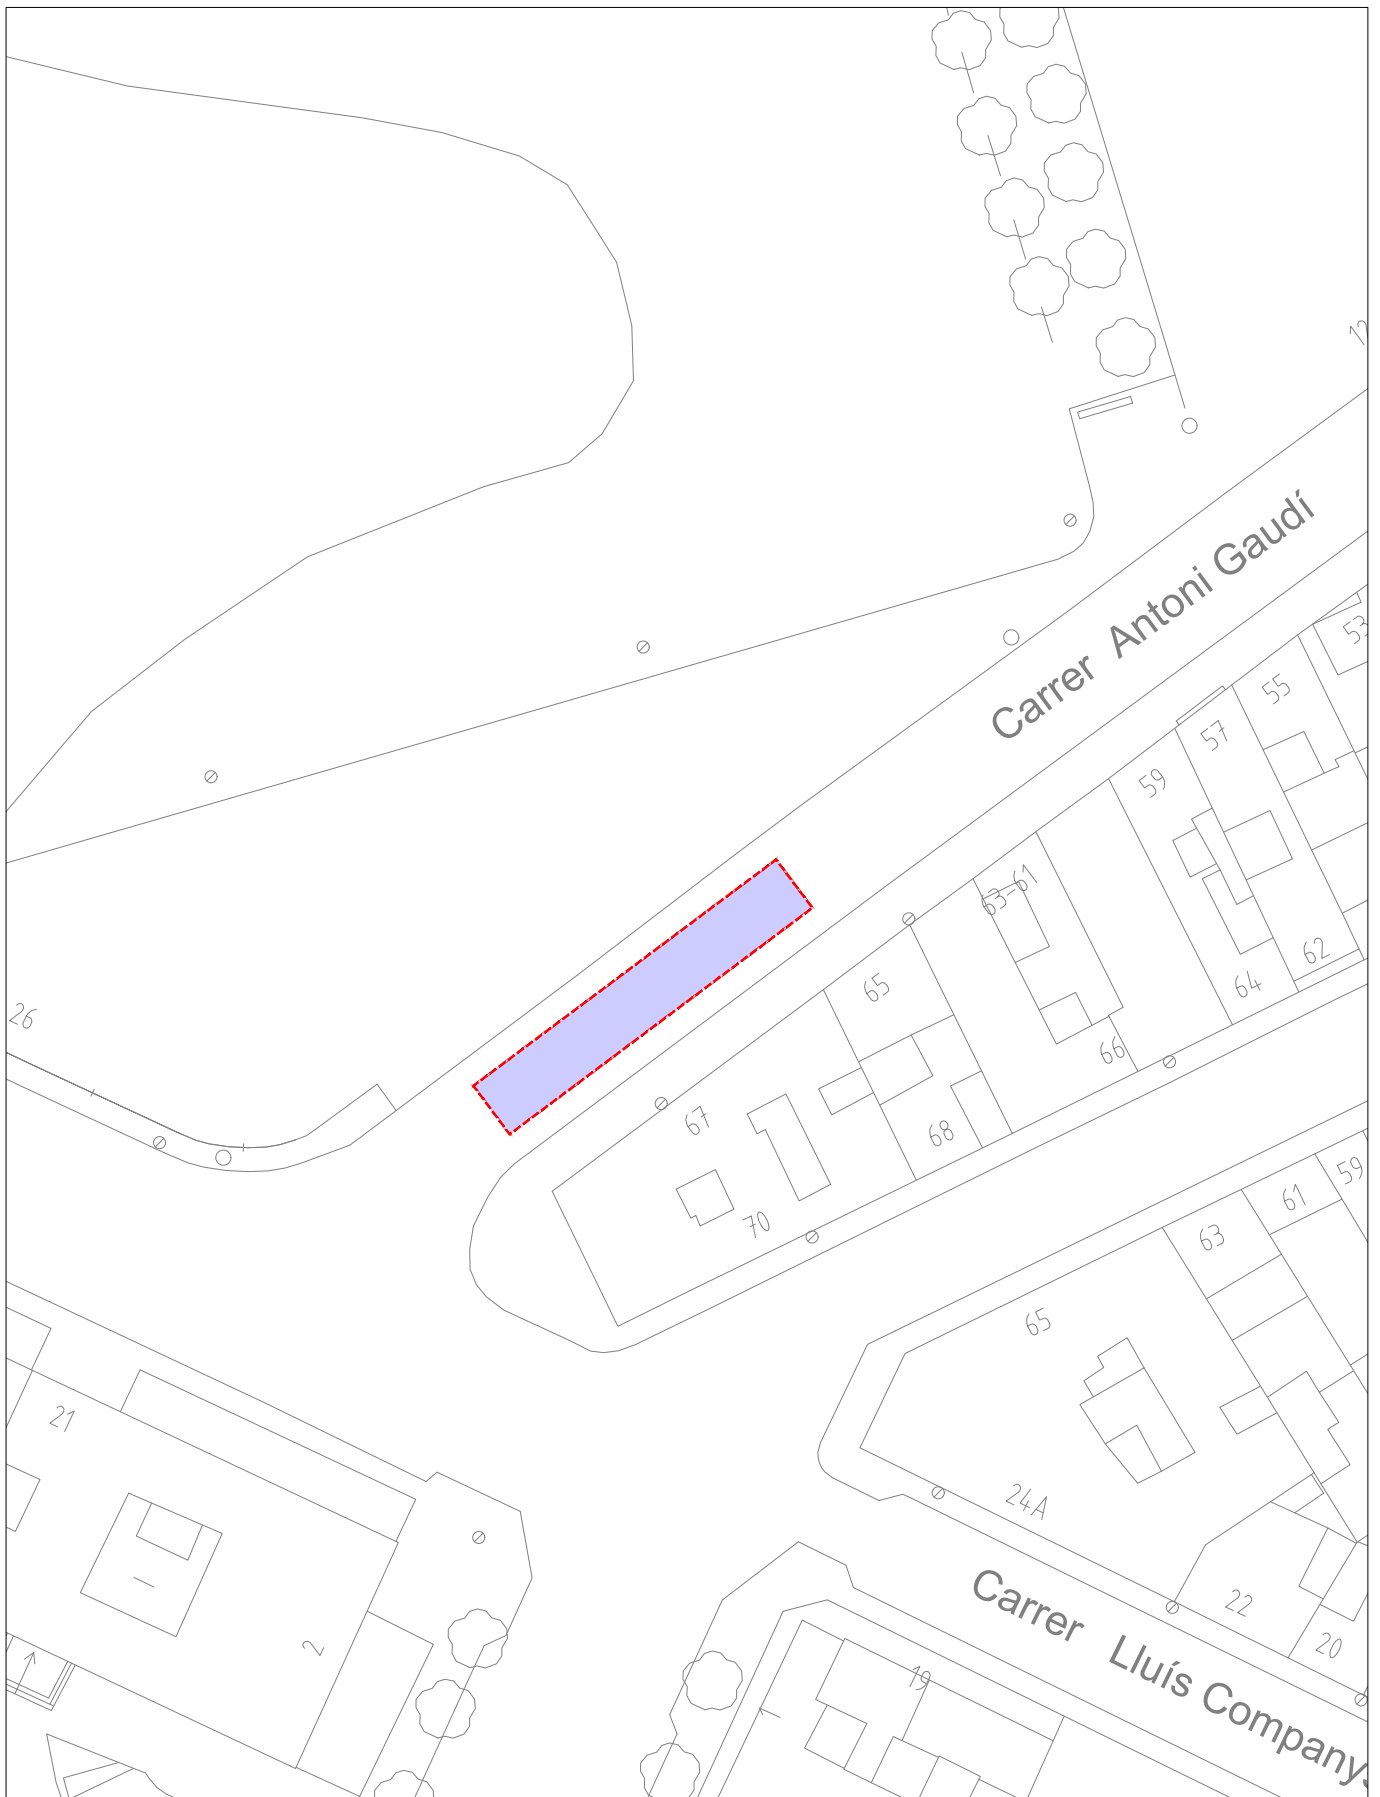

LLEENDA

-  Fresat M.B.
-  Refer llambordes
-  Fresat formigó
-  Saneig
-  Caixa nova
-  Reforç de ferm
-  Refer rigola
-  Refer vorada

Superfície total: 100,00 m2
Superfície saneig: 50,00 m2




AJUNTAMENT DE
BLANES

CAMPANYA DE PAVIMENTS 2024

ACTUACIÓ 7: C. ANTONI GAUDÍ

ESCALA 1/500

JULIOL 2024

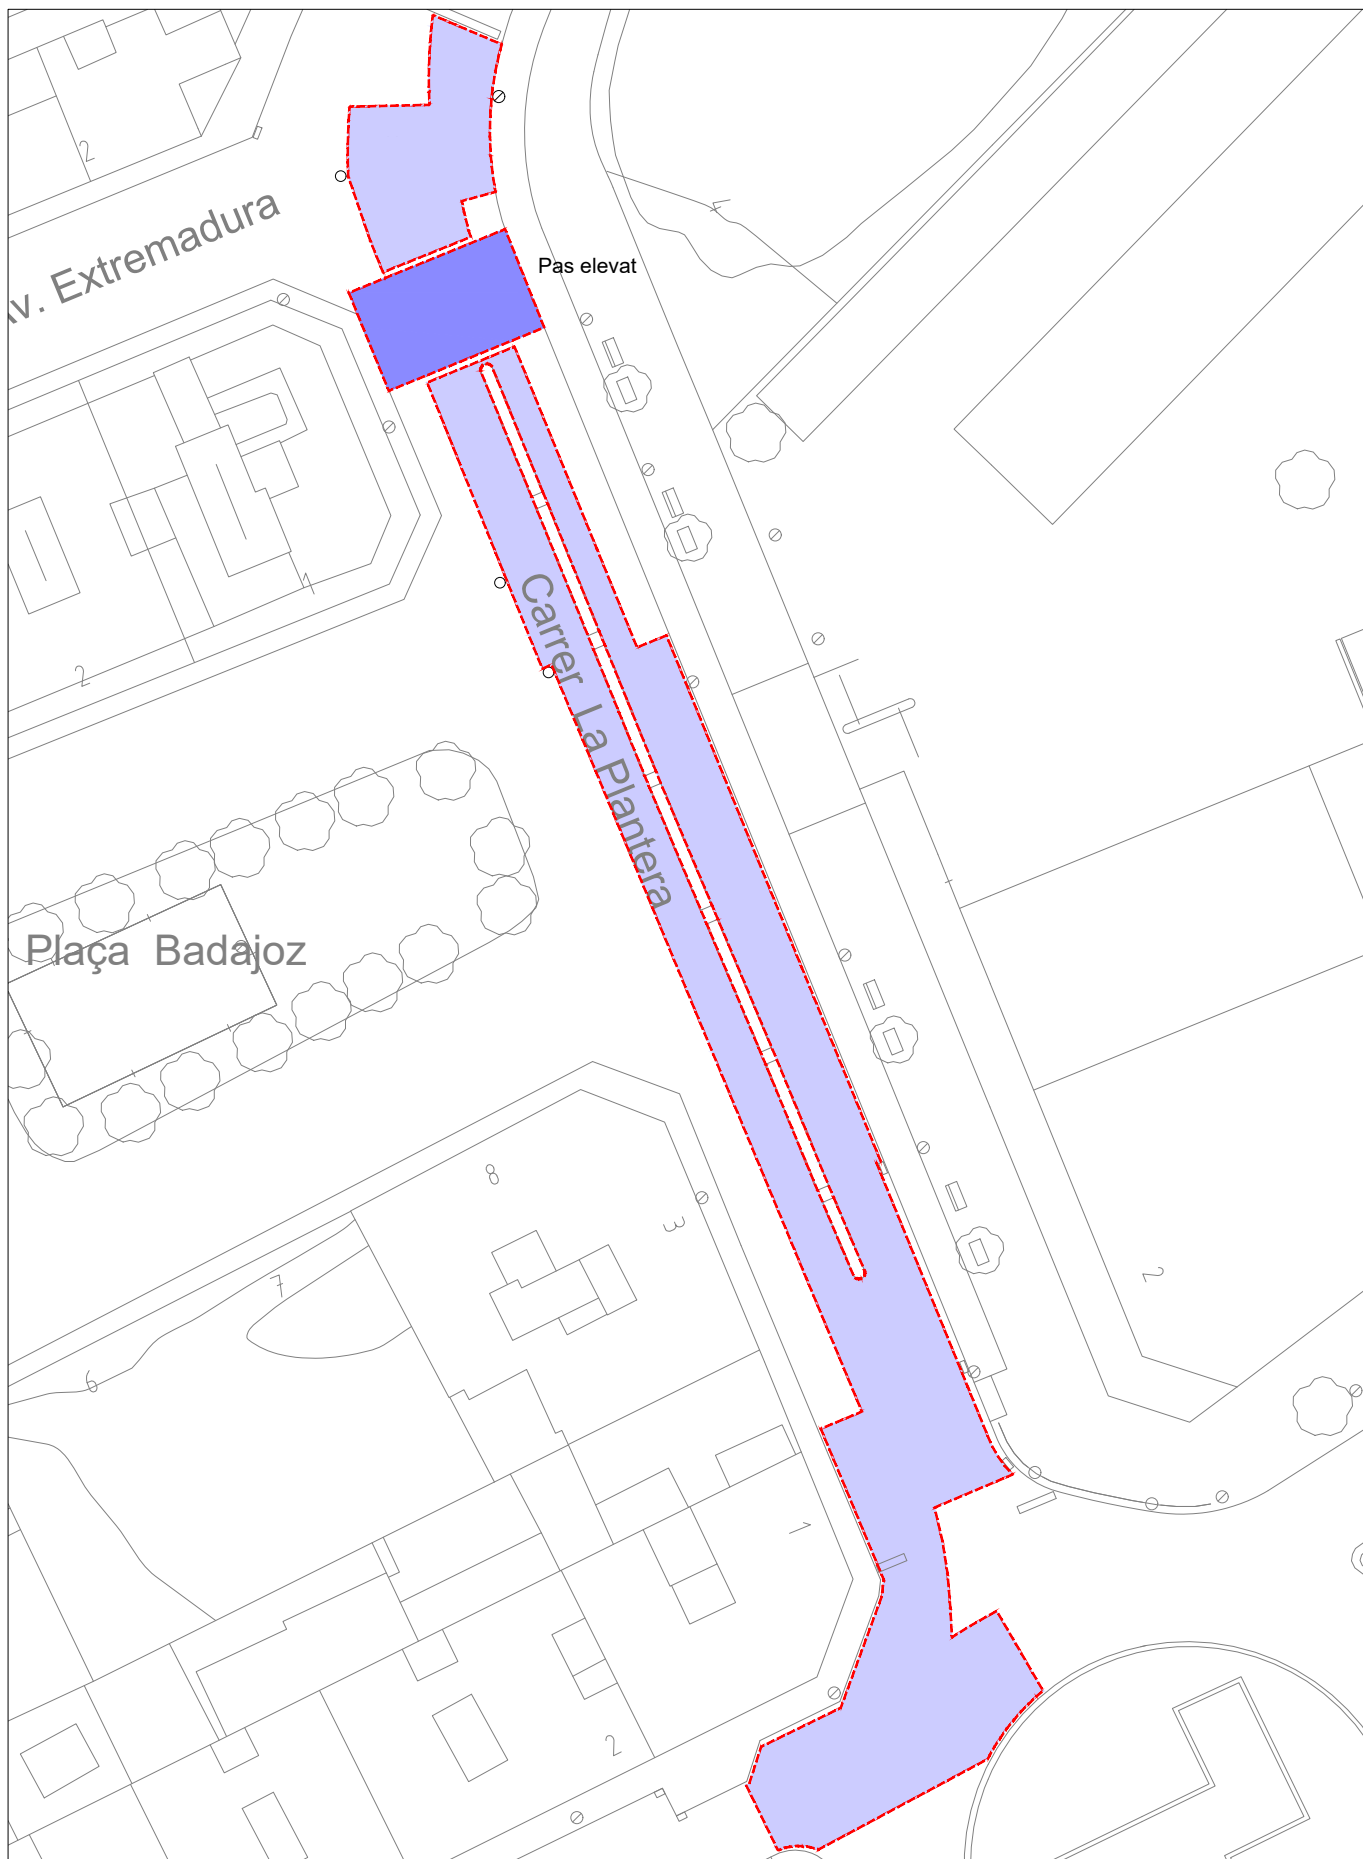

LLEENDA

- Fresat M.B.
- Doble fresat M.B.
- Fresat formigó
- Saneig
- Caixa nova
- Reforç de ferm
- Refer rigola
- Refer vorada

Superfície total: 905,11 m²
Superfície saneig: 452,56 m²




AJUNTAMENT DE
BLANES

CAMPANYA DE PAVIMENTS 2024

ACTUACIÓ 8: C. LA PLANTERA

ESCALA 1/500

JULIOL 2024

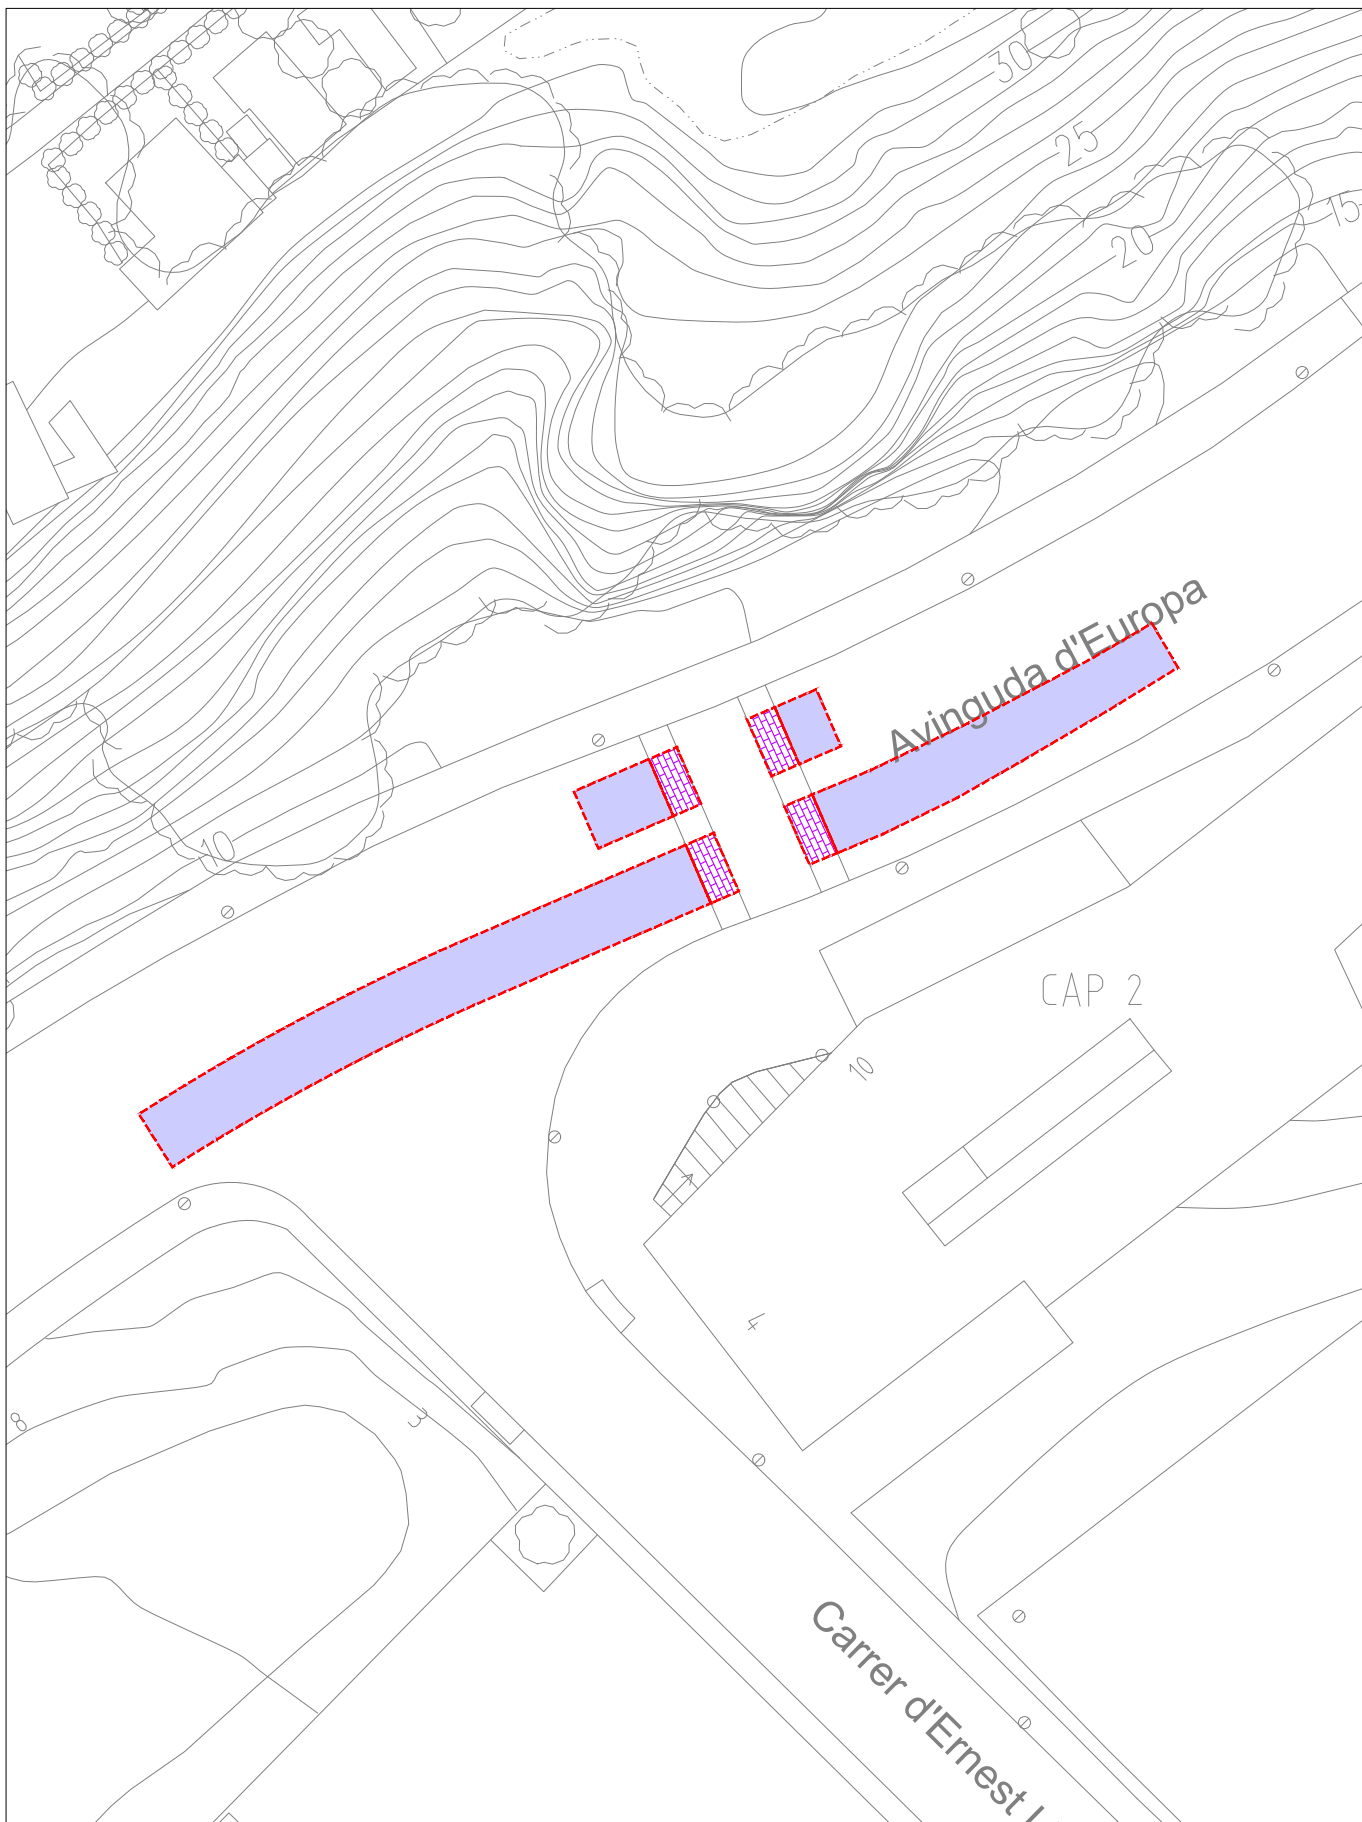

LLEGGENDA

- Fresat M.B.
- Refer llambordes
- Fresat formigó
- Saneig
- Caixa nova
- Reforç de ferm
- Refer rigola
- Refer vorada

Superfície total: 366,13 m2
Superfície llamborda: 39,48 m2




AJUNTAMENT DE
BLANES

CAMPANYA DE PAVIMENTS 2024

ACTUACIÓ 9: AV. EUROPA (CAP2)

ESCALA 1/500

JULIOL 2024

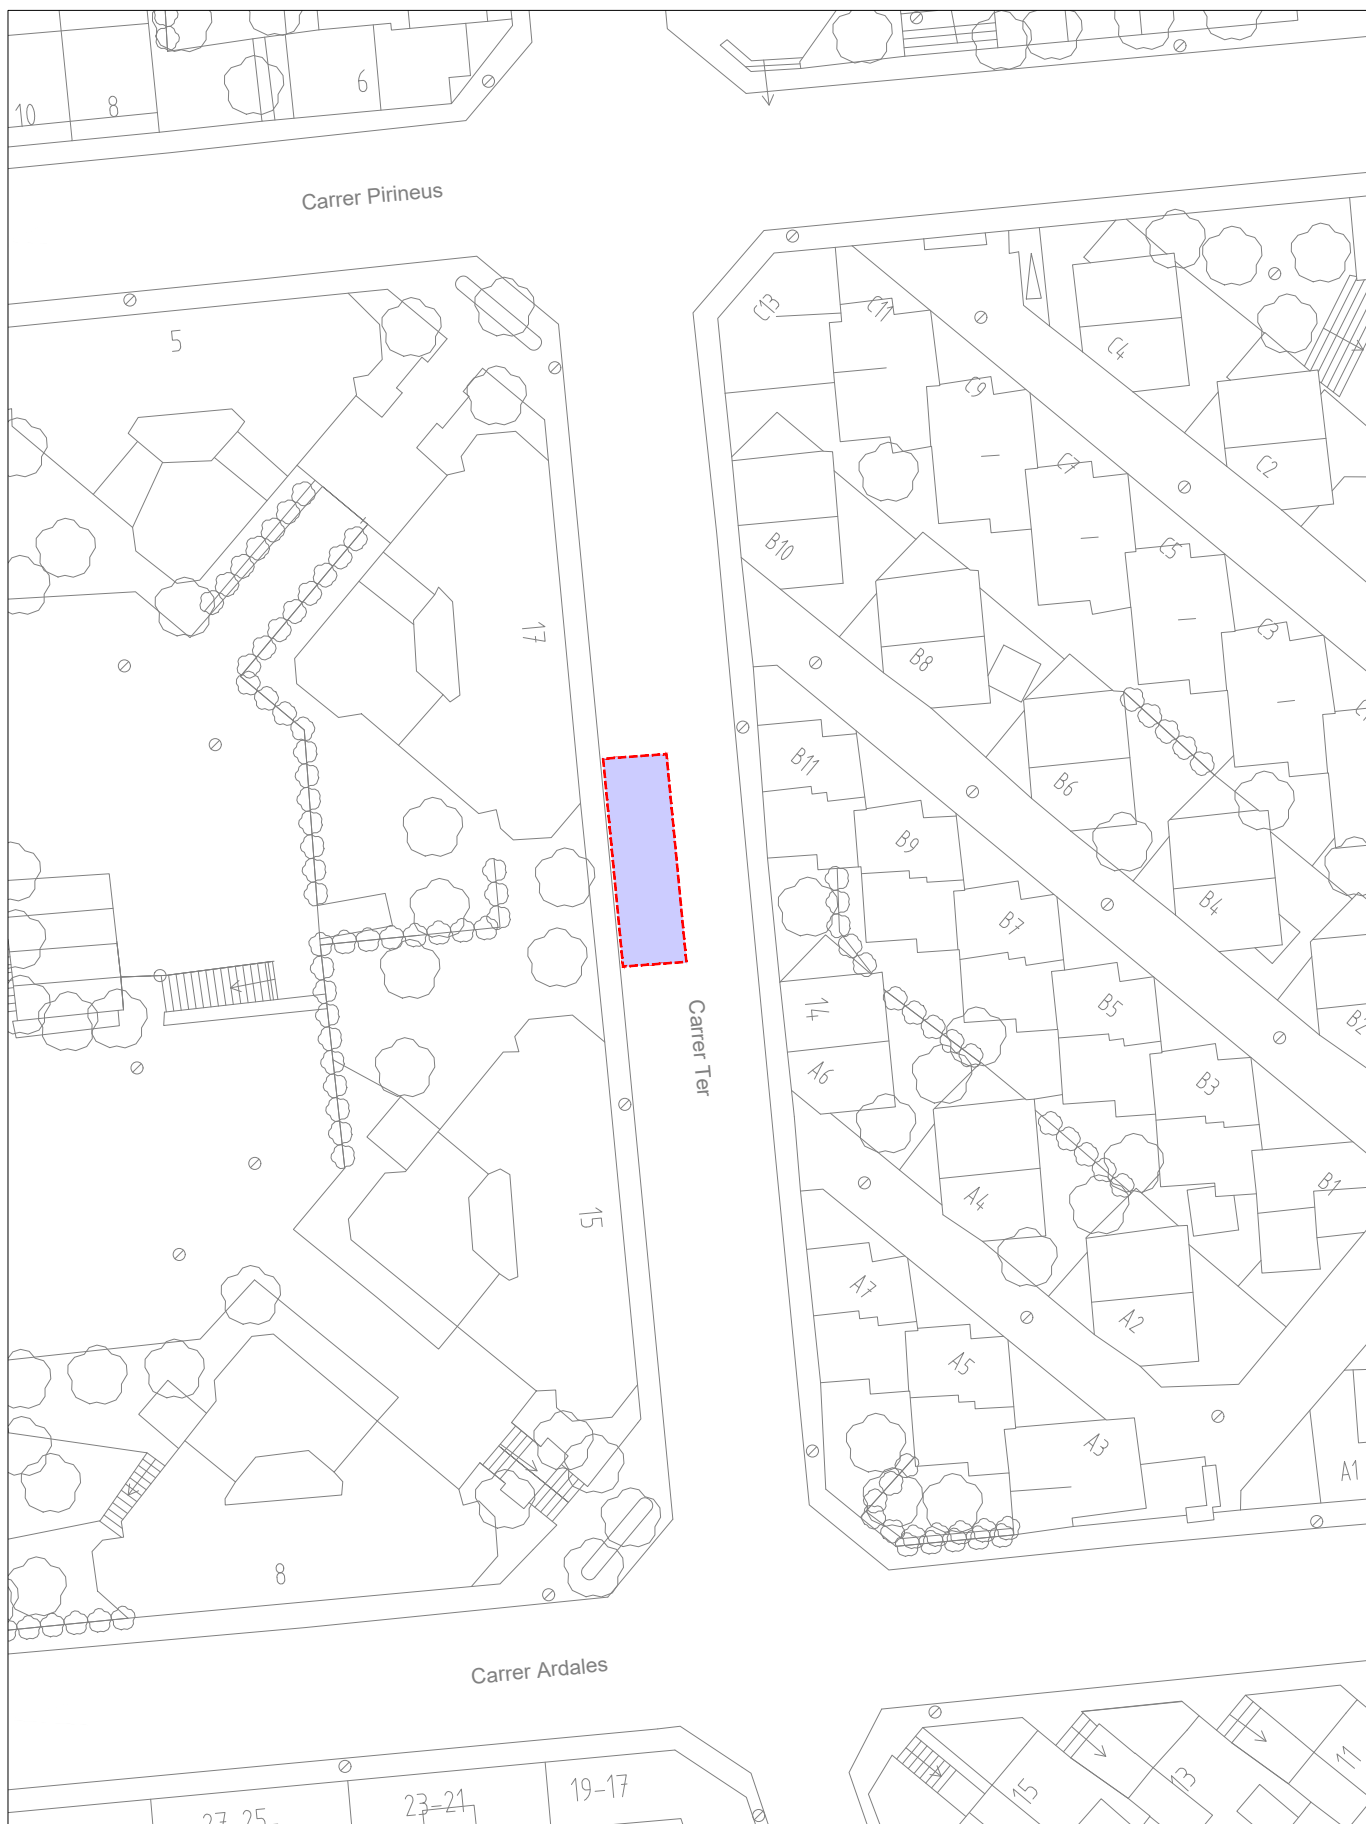

LLEENDA

- Fresat M.B.
- Doble fresat M.B.
- Fresat formigó
- Saneig
- Caixa nova
- Reforç de ferm
- Refer rigola
- Refer vorada

Superfície total: 32,50 m2
Superfície saneig: 32,50 m2





AJUNTAMENT DE
BLANES

CAMPANYA DE PAVIMENTS 2024

ACTUACIÓ 10: C. TER, 15

ESCALA 1/500

JULIOL 2024

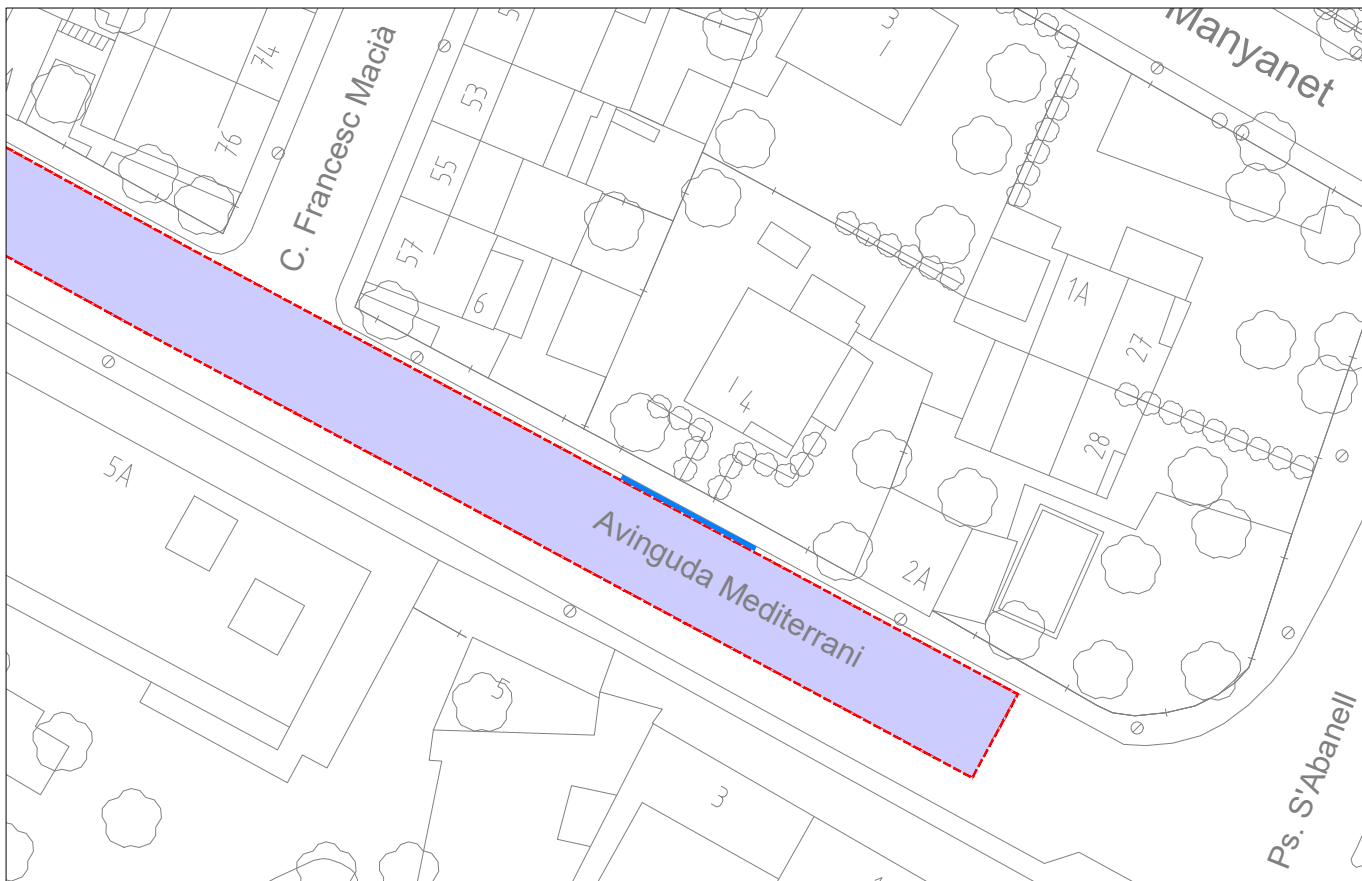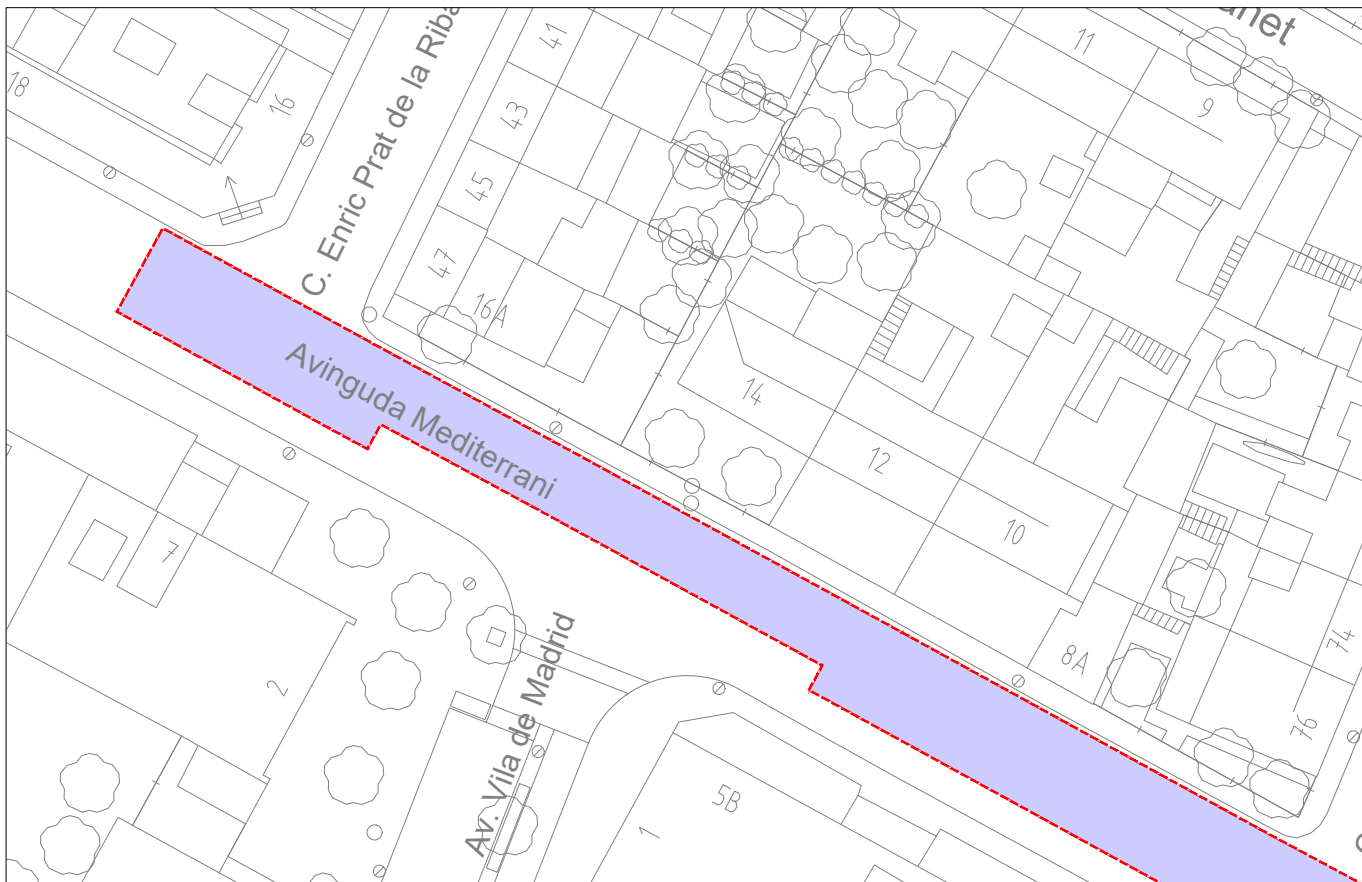

LLEGGENDA

- Fresat M.B.
- Doble fresat M.B.
- Fresat formigó
- Saneig
- Caixa nova
- Reforç de ferm
- Refer rigola
- Refer vorada

Superfície total: 882,30 m²
 Superfície saneig: 389,69 m²




AJUNTAMENT DE
BLANES

CAMPANYA DE PAVIMENTS 2024

ACTUACIÓ 11: AV. MEDITERRANI

ESCALA 1/500

JULIOL 2024

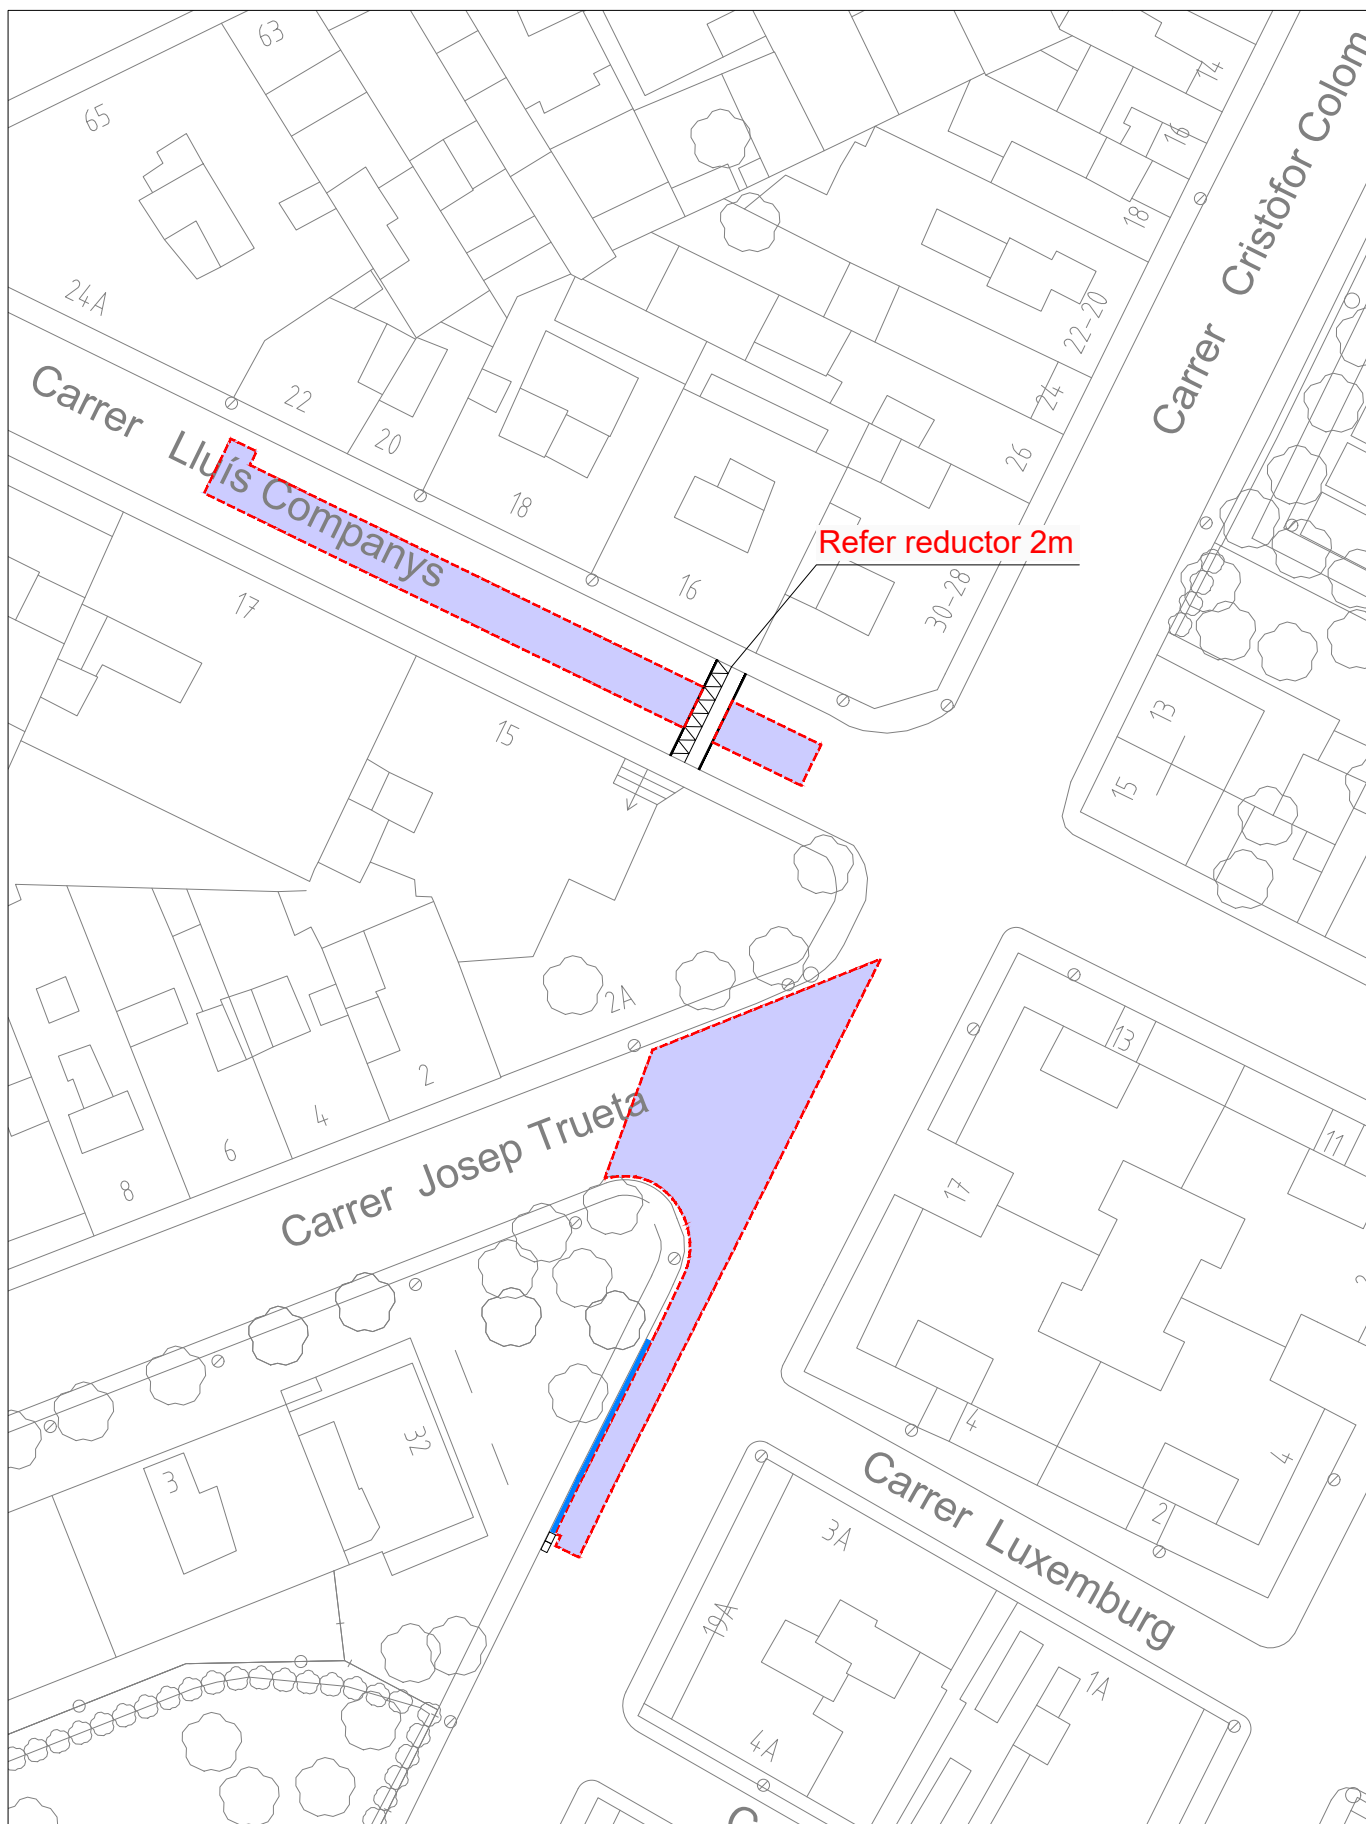

LLEGGENDA

- Fresat M.B.
- Doble fresat M.B.
- Fresat formigó
- Saneig
- Caixa nova
- Reforç de ferm
- Refer rigola
- Refer vorada

Superfície total: 254,15 m²
Superfície saneig: 202,20 m²




AJUNTAMENT DE
BLANES

CAMPANYA DE PAVIMENTS 2024

ACTUACIÓ 12: C. LLUÍS COMPANYS - C. CRISTÒFOR COLOM

ESCALA 1/500

JULIOL 2024

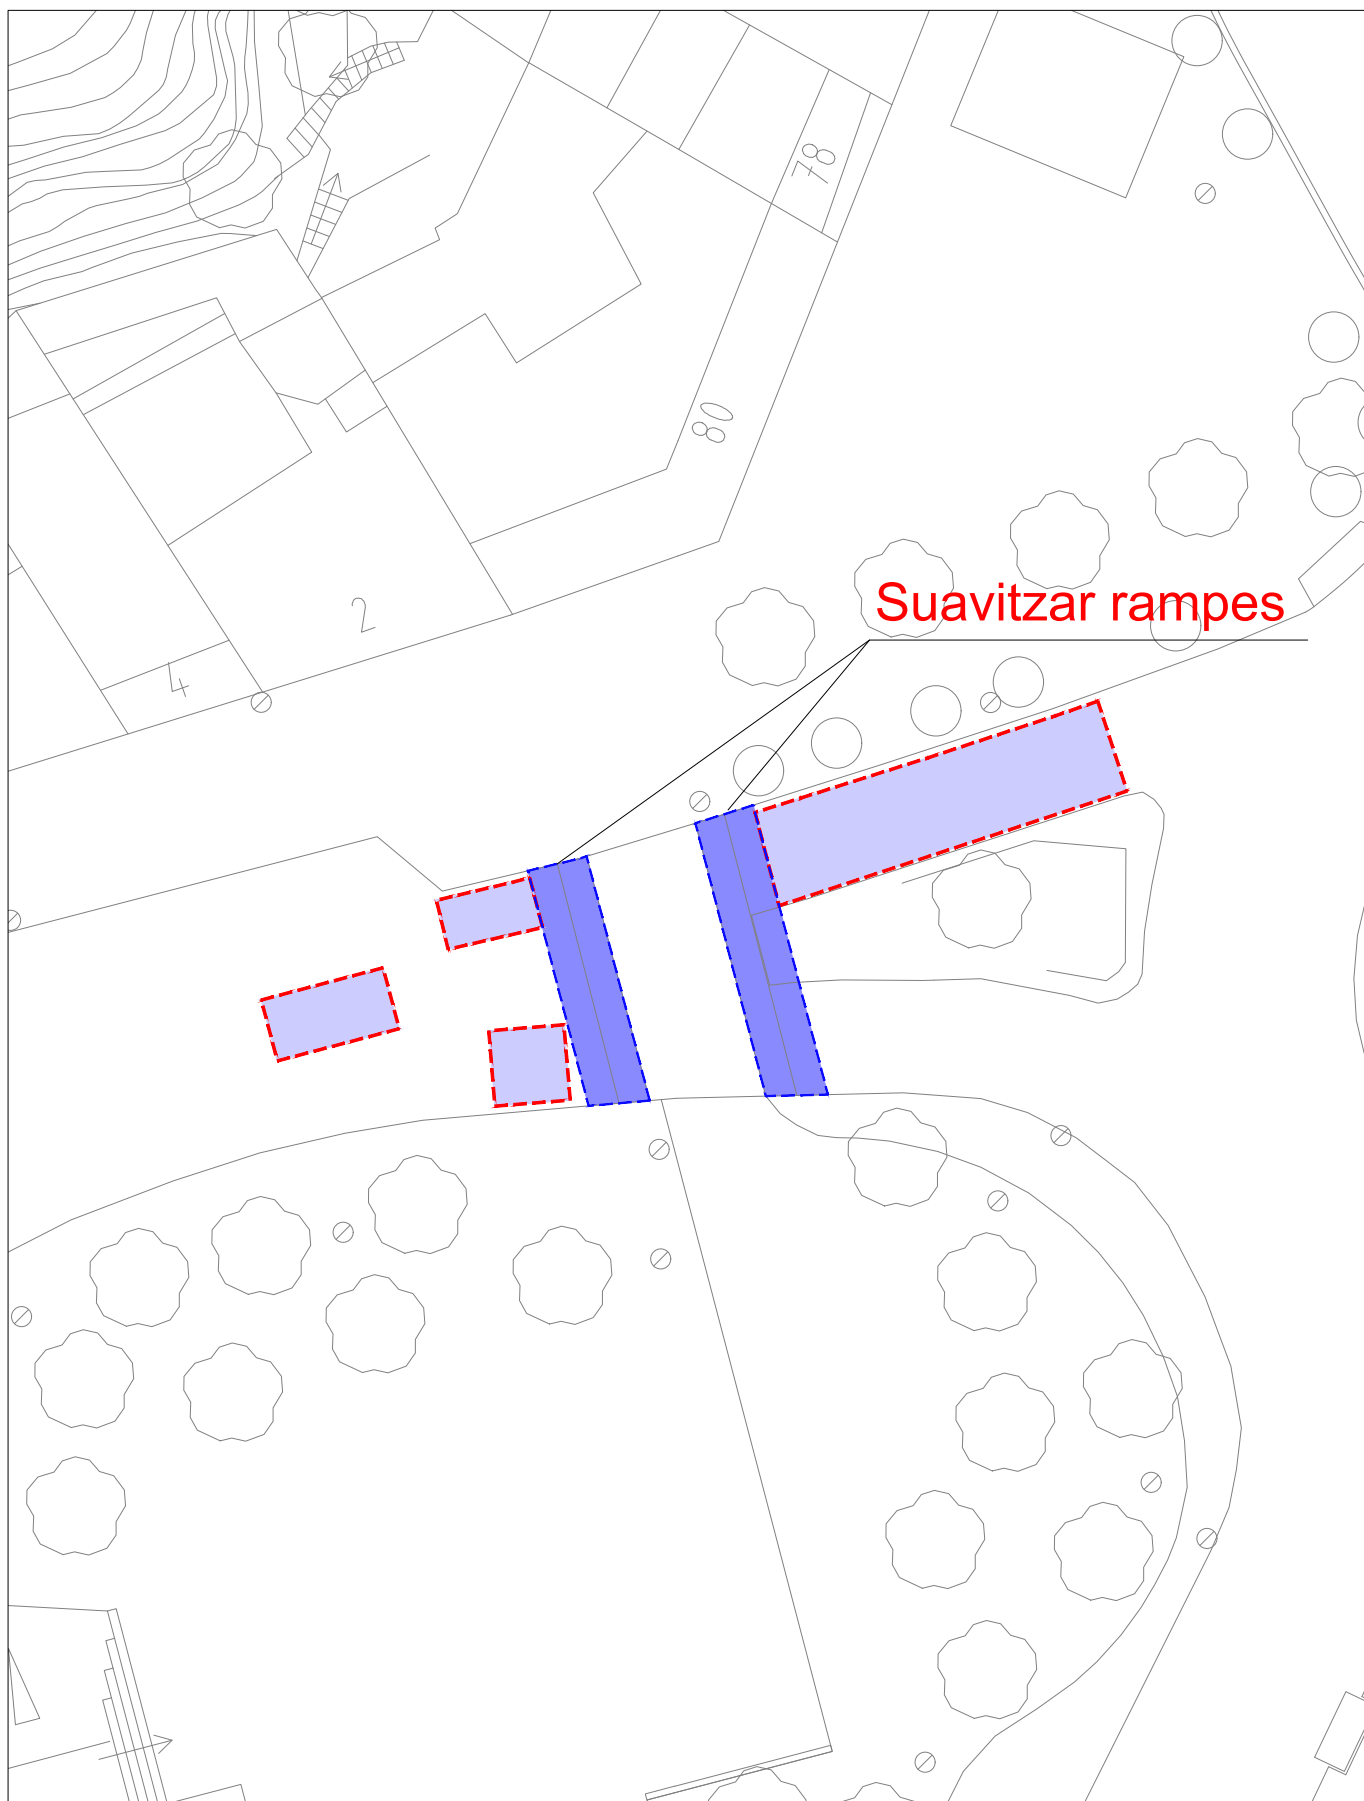

LLEENDA

- Fresat M.B.
- Doble fresat M.B.
- Fresat formigó
- Saneig
- Caixa nova
- Reforç de ferm
- Refer rigola
- Refer vorada

Superfície total: 119,00 m²
Superfície saneig: 66,25 m²




AJUNTAMENT DE
BLANES

CAMPANYA DE PAVIMENTS 2024

ACTUACIÓ 13: PS. CATALUNYA

ESCALA 1/300

JULIOL 2024

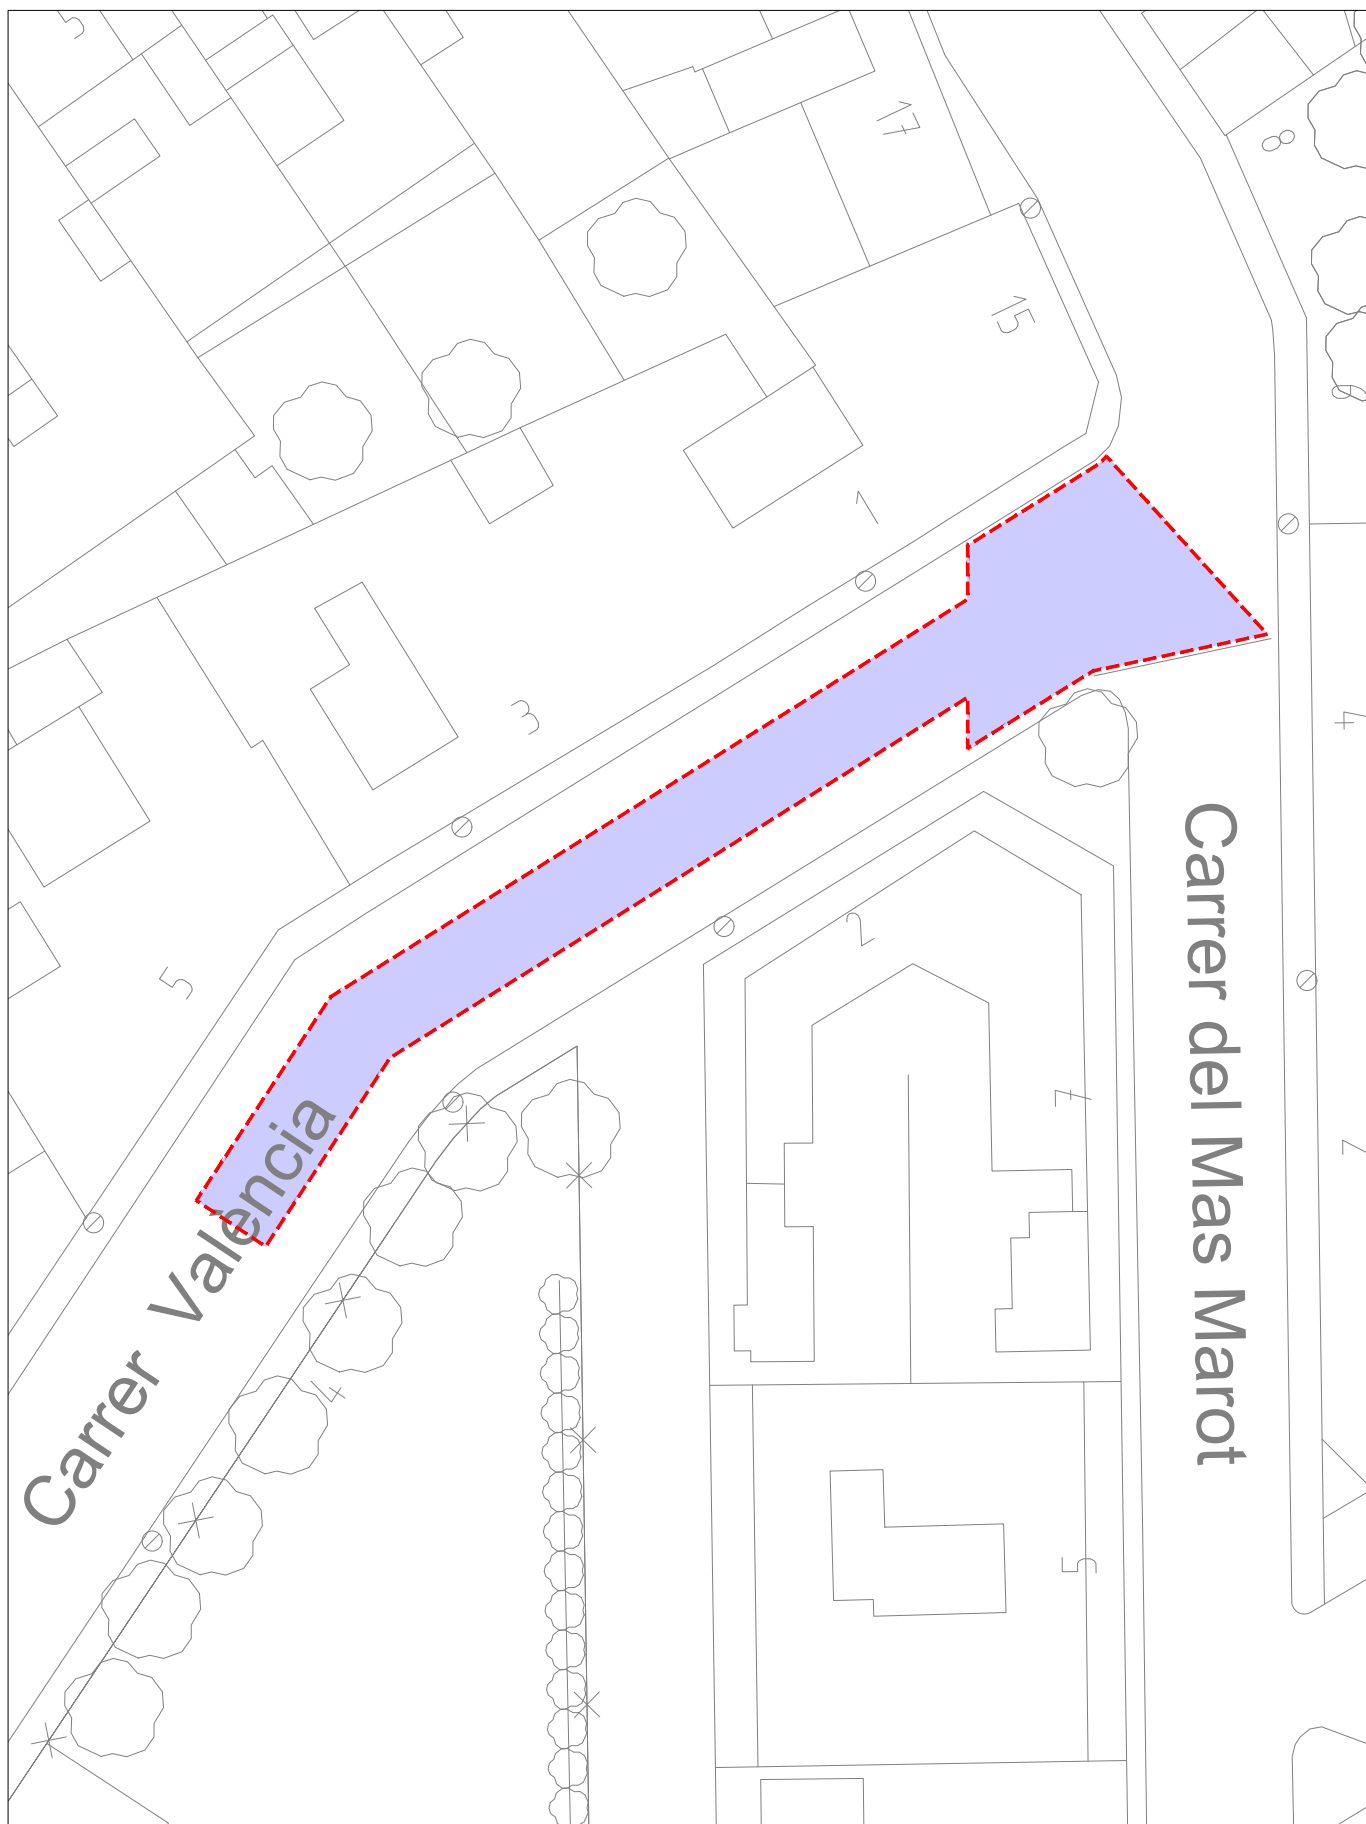

LLEENDA

- Fresat M.B.
- Doble fresat M.B.
- Fresat formigó
- Saneig
- Caixa nova
- Reforç de ferm
- Refer rigola
- Refer vorada

Superfície total: 248,07 m²
 Superfície saneig: 124,04 m²




AJUNTAMENT DE
BLANES

CAMPANYA DE PAVIMENTS 2024

ACTUACIÓ 14: C. VALÈNCIA - C. MAS MAROT

ESCALA 1/300

JULIOL 2024

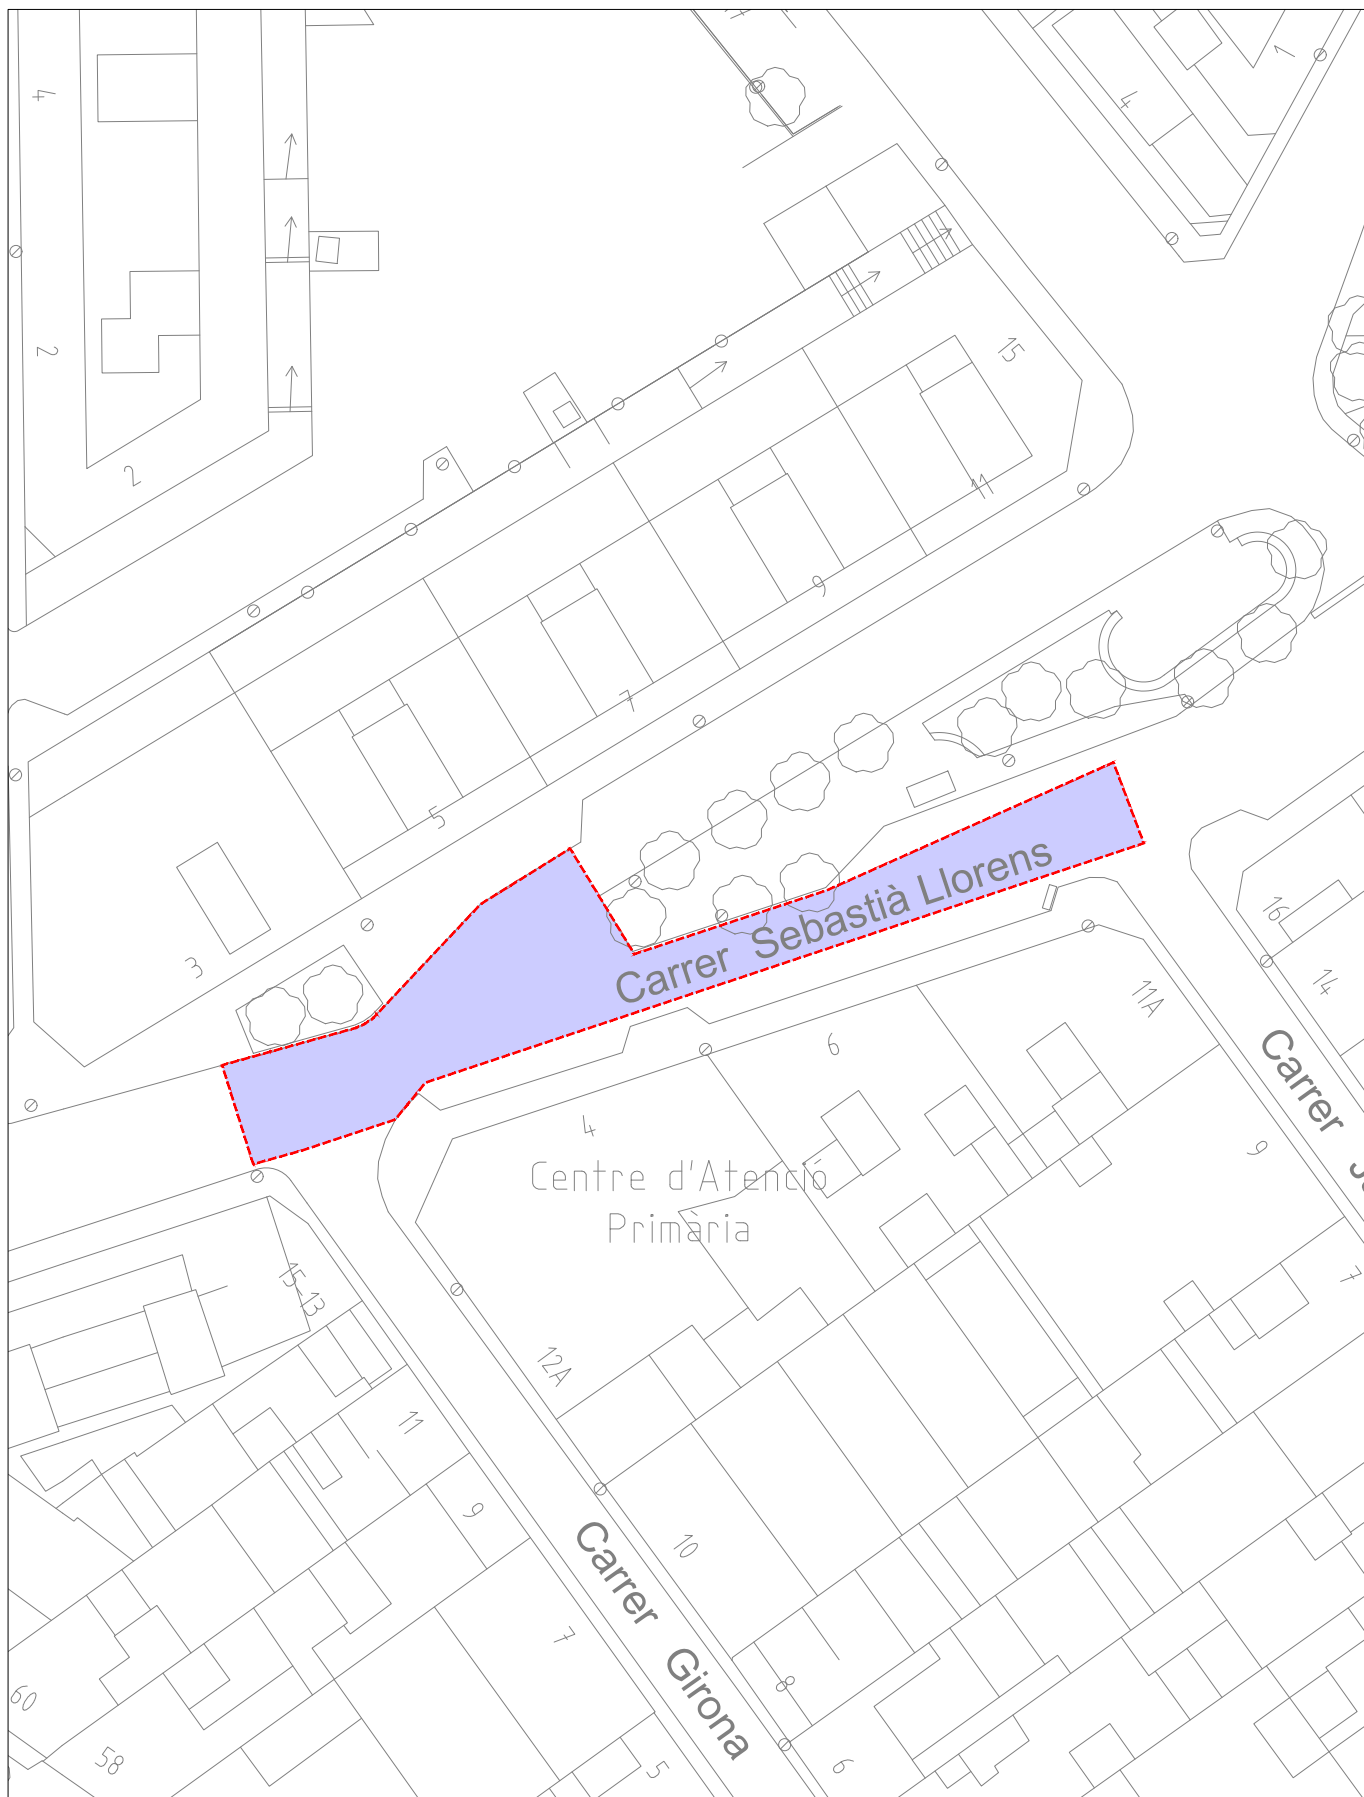

LLEENDA

- Fresat M.B.
- Refer llambordes
- Fresat formigó
- Saneig
- Caixa nova
- Reforç de ferm
- Refer rigola
- Refer vorada

Superfície total: 417,90 m²
 Superfície saneig: 83,58 m²



AJUNTAMENT DE
BLANES

CAMPANYA DE PAVIMENTS 2024

ACTUACIÓ 15: C. SEBASTIÀ LLORENS

ESCALA 1/500

JULIOL 2024



LLEGGENDA

-  Fresat M.B.
-  Refer llambordes
-  Fresat formigó
-  Saneig
-  Caixa nova
-  Reforç de ferm
-  Refer rigola
-  Refer vorada

Superfície total: 152,00 m²
Superfície saneig: 152,00 m²



AJUNTAMENT DE
BLANES

CAMPANYA DE PAVIMENTS 2024


ACTUACIÓ 16: PS. CARLES FAUST

ESCALA 1/500

JULIOL 2024



JULIOL 2024

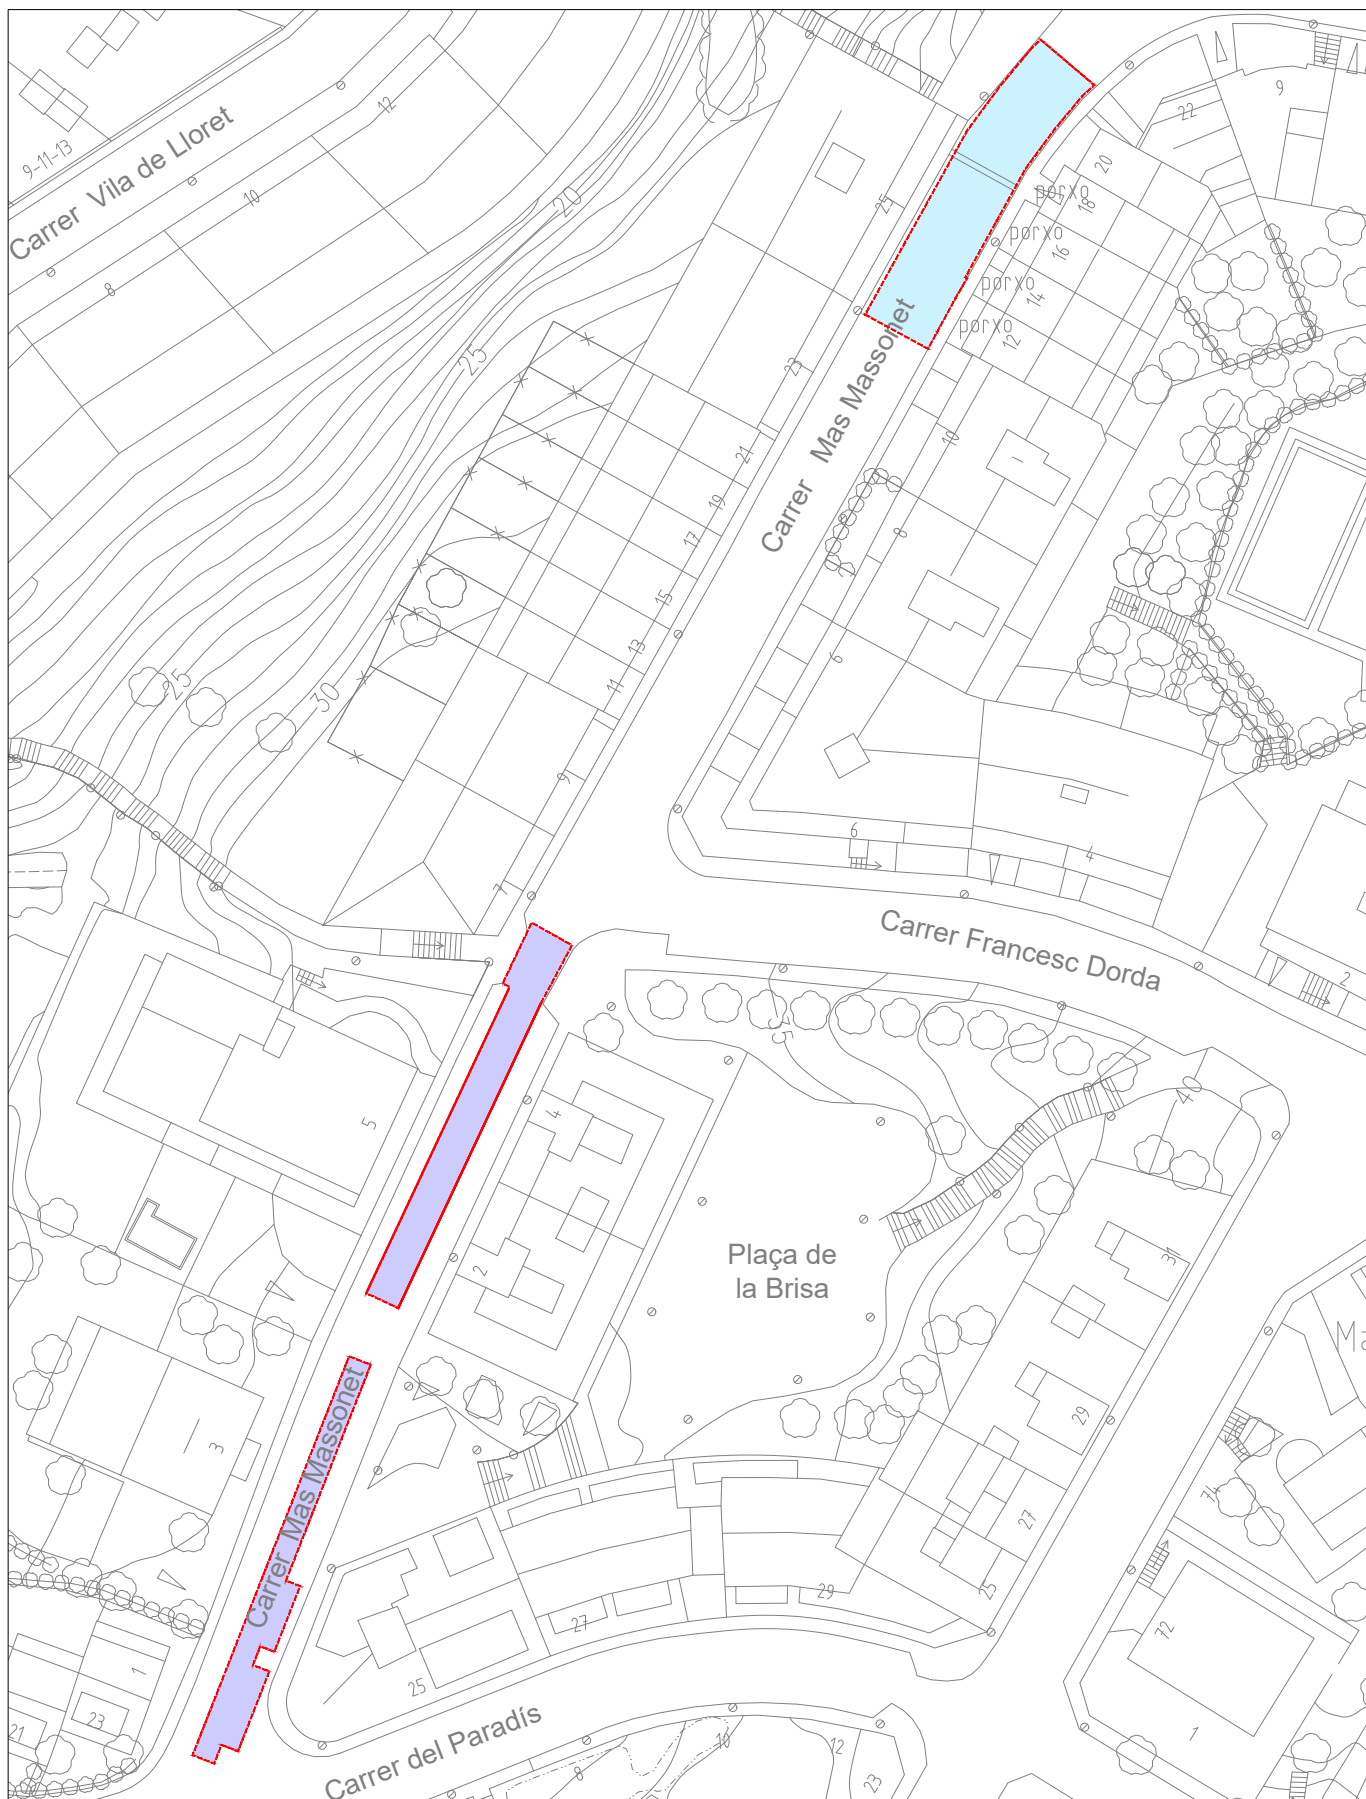

LLEENDA

- Fresat M.B.
- Refer llambordes
- Fresat formigó
- Saneig
- Caixa nova
- Reforç de ferm
- Refer rigola
- Refer vorada

Superfície total: 448,33 m²
Superfície saneig: 418,43 m²




AJUNTAMENT DE
BLANES

CAMPANYA DE PAVIMENTS 2024

ACTUACIÓ 18: C. MAS MASSONET

ESCALA 1/1000

JULIOL 2024

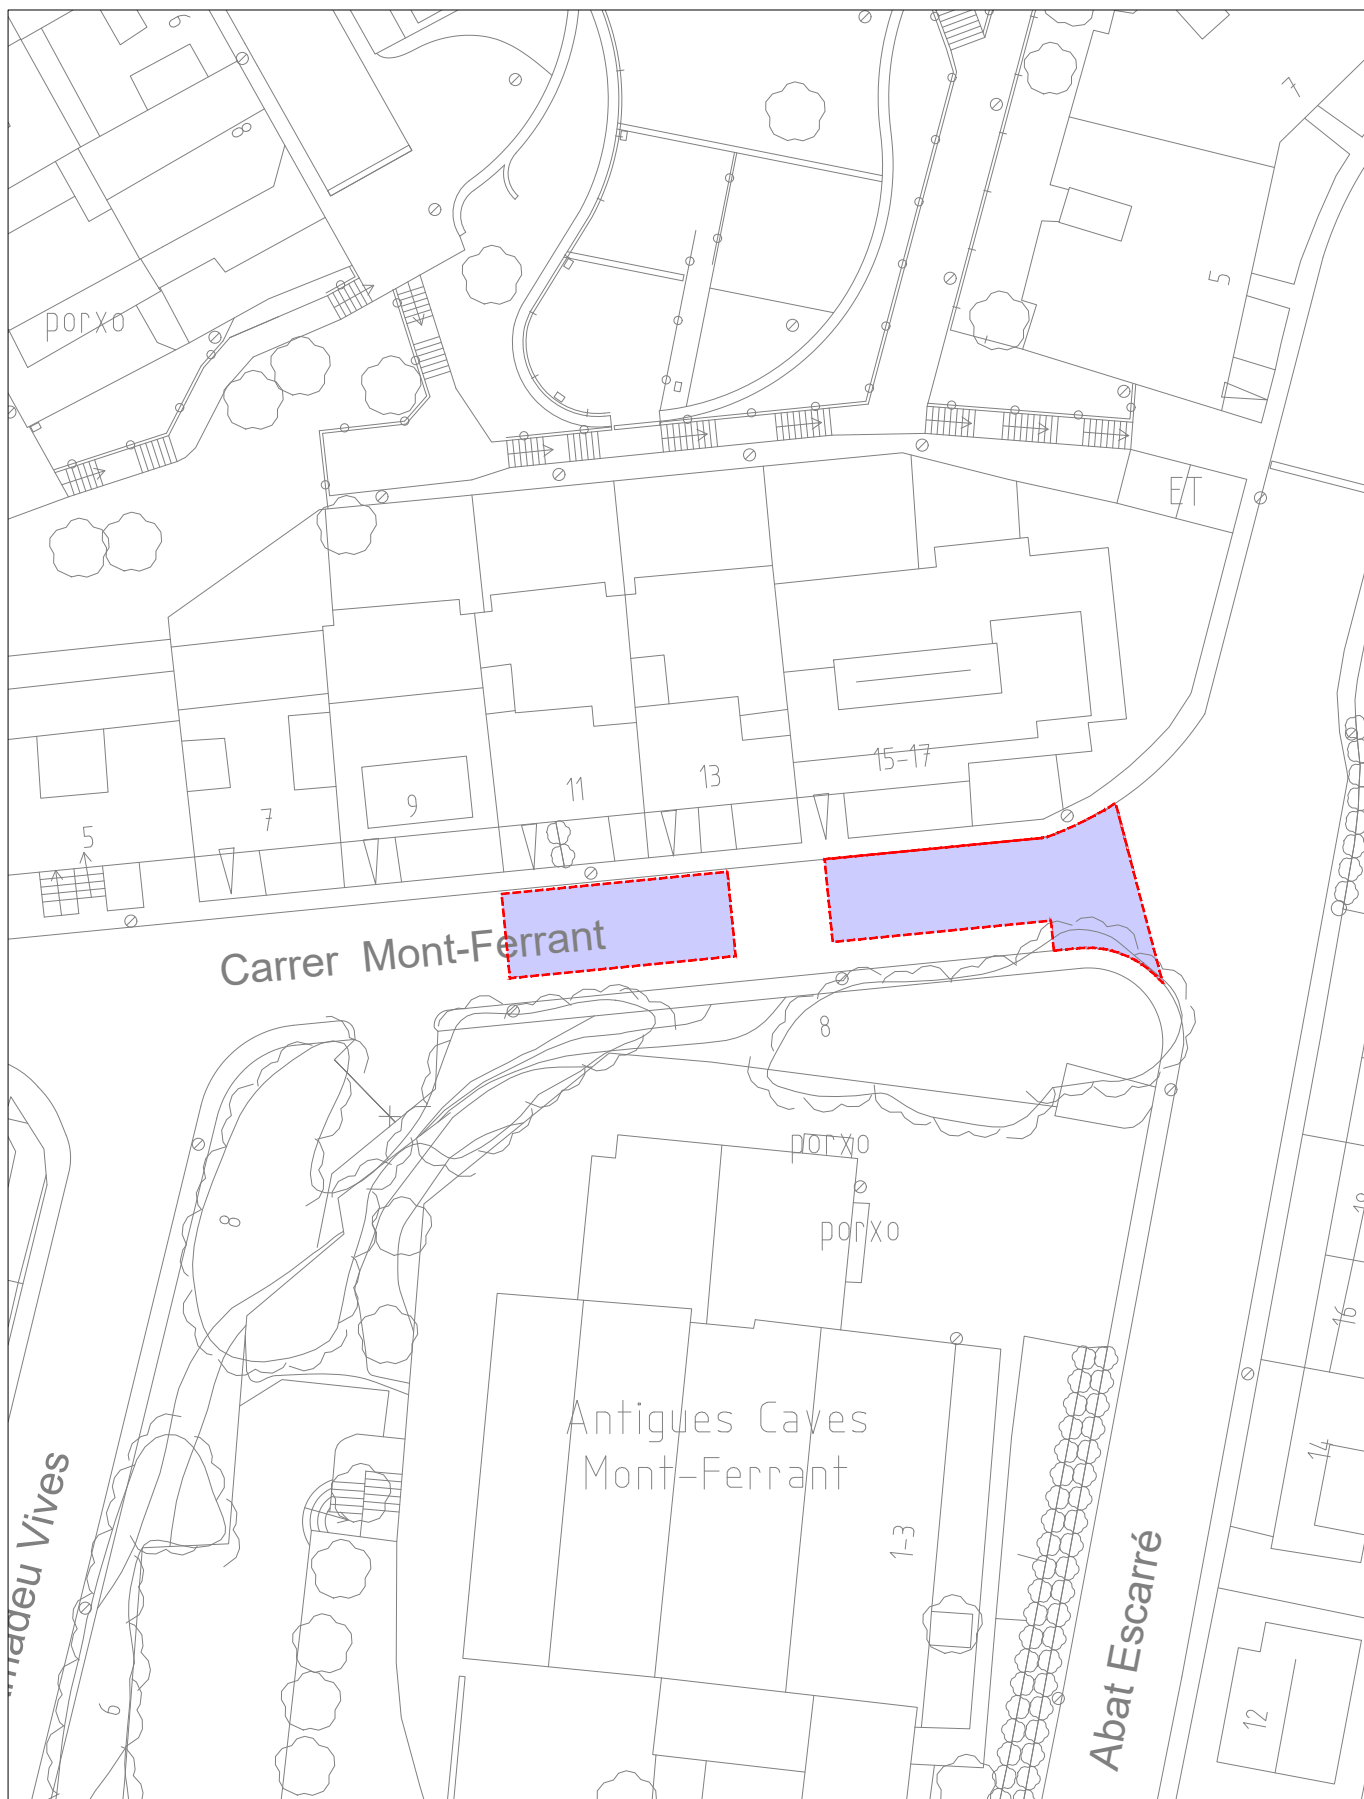

LLEGGENDA

- Fresat M.B.
- Refer llambordes
- Fresat formigó
- Saneig
- Caixa nova
- Reforç de ferm
- Refer rigola
- Refer vorada

Superfície total: 166.84 m²
 Superfície saneig: 84,00 m²



AJUNTAMENT DE
BLANES

CAMPANYA DE PAVIMENTS 2024

ACTUACIÓ 19: C. MONT-FERRANT

ESCALA 1/500

JULIOL 2024




- Fresat M.B.
- Doble fresat M.B.
- Fresat formigó
- Saneig
- Caixa nova
- Reforç de ferm
- Refer rigola
- Refer vorada



AJUNTAMENT DE
BLANES

JULIOL 2024

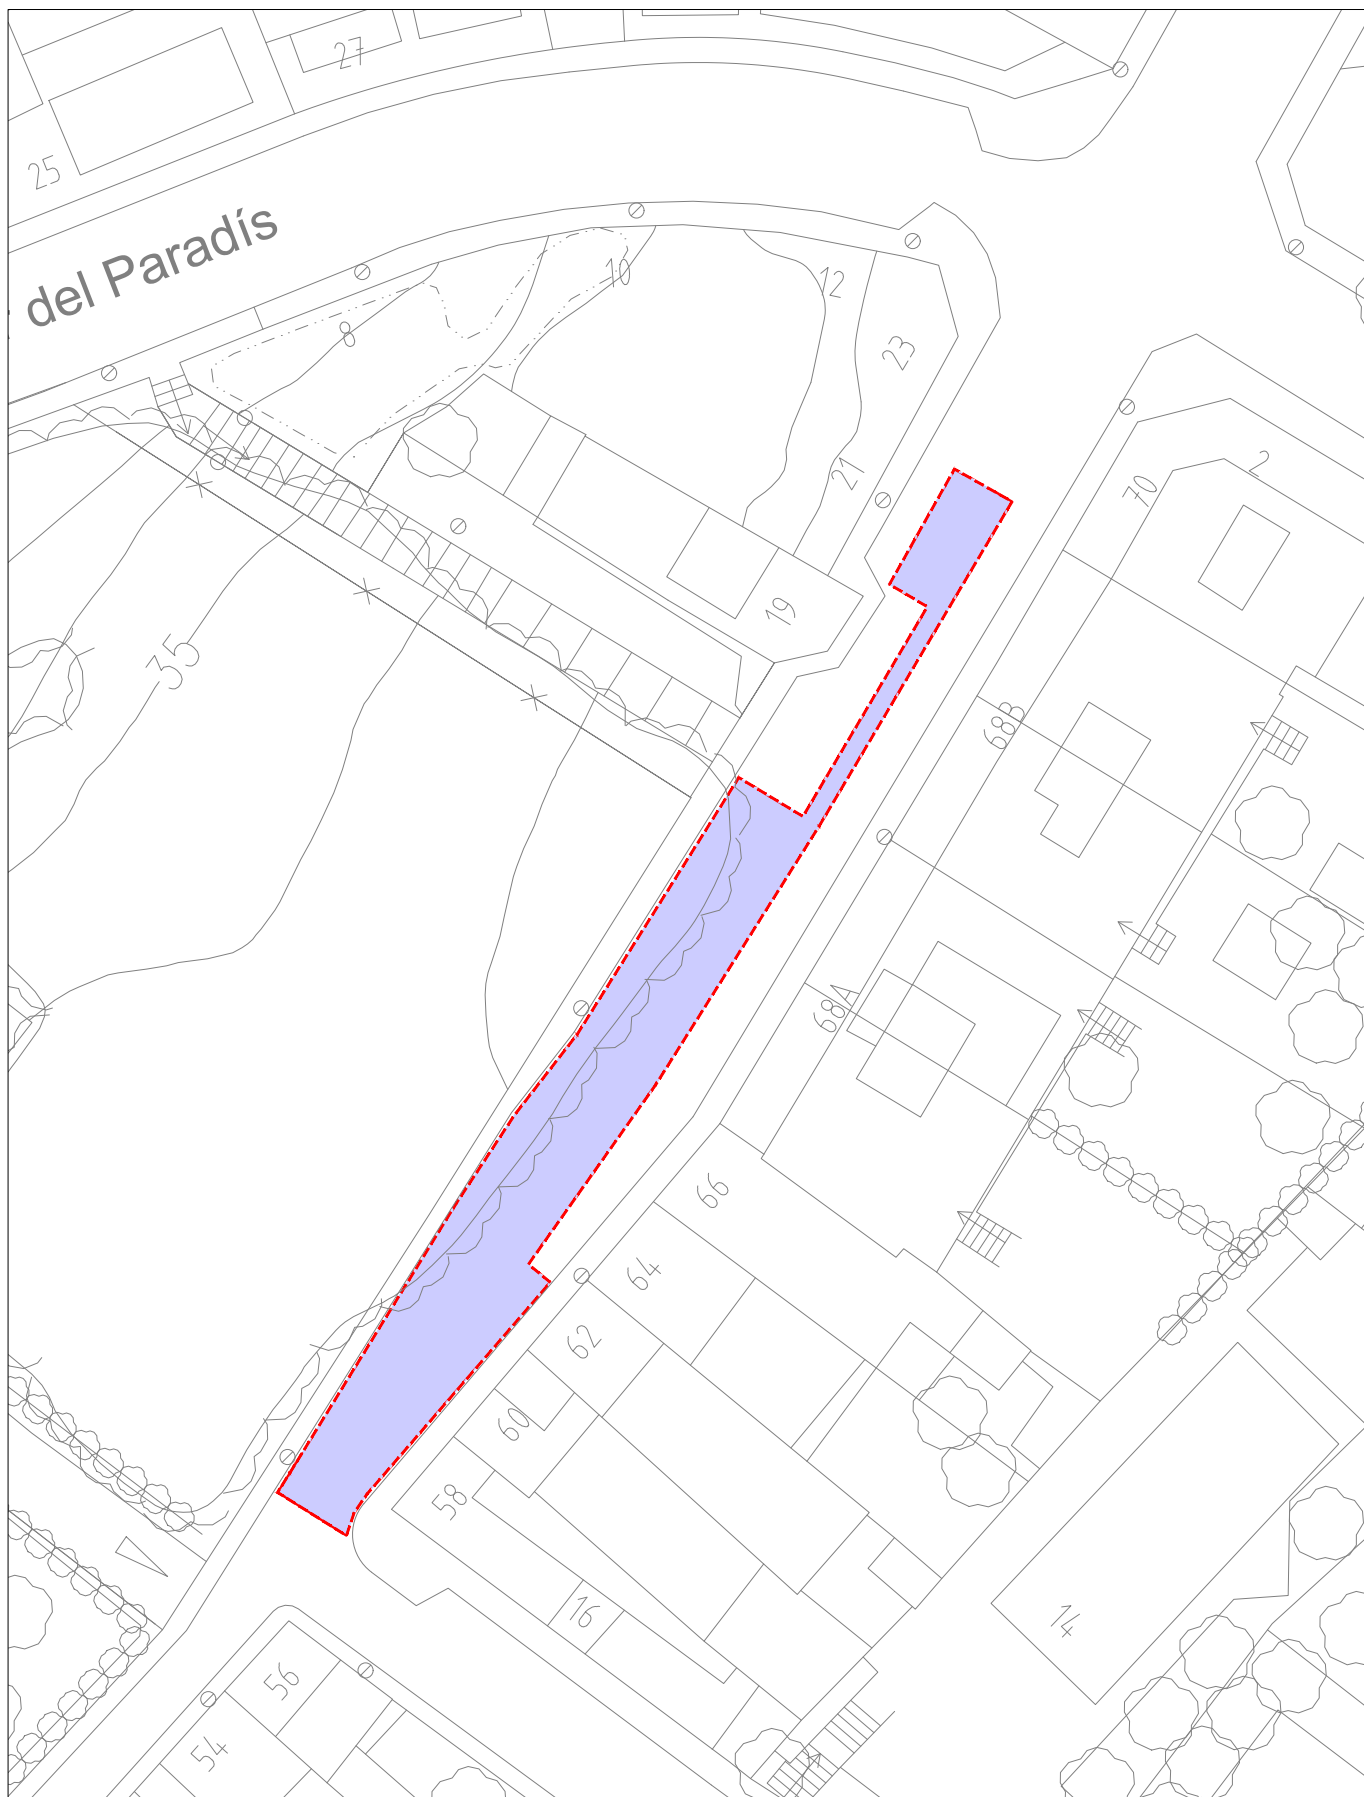

LLEGGENDA

- Fresat M.B.
- Doble fresat M.B.
- Fresat formigó
- Saneig
- Caixa nova
- Reforç de ferm
- Refer rigola
- Refer vorada

Superfície total: 286,70 m²
 Superfície saneig: 286,70 m²



AJUNTAMENT DE
BLANES

CAMPANYA DE PAVIMENTS 2024

ACTUACIÓ 21: C. SANTA BÀRBARA

ESCALA 1/400

JULIOL 2024



LLEGGENDA

- Fresat M.B.
- Doble fresat M.B.
- Fresat formigó
- Saneig
- Caixa nova
- Reforç de ferm
- Refer rigola
- Refer vorada

Superfície total: 613,20 m²
 Superfície saneig: 613,20 m²




AJUNTAMENT DE
BLANES

CAMPANYA DE PAVIMENTS 2024

ACTUACIÓ 22: C. ABAT OLIBA

ESCALA 1/500

JULIO 2024

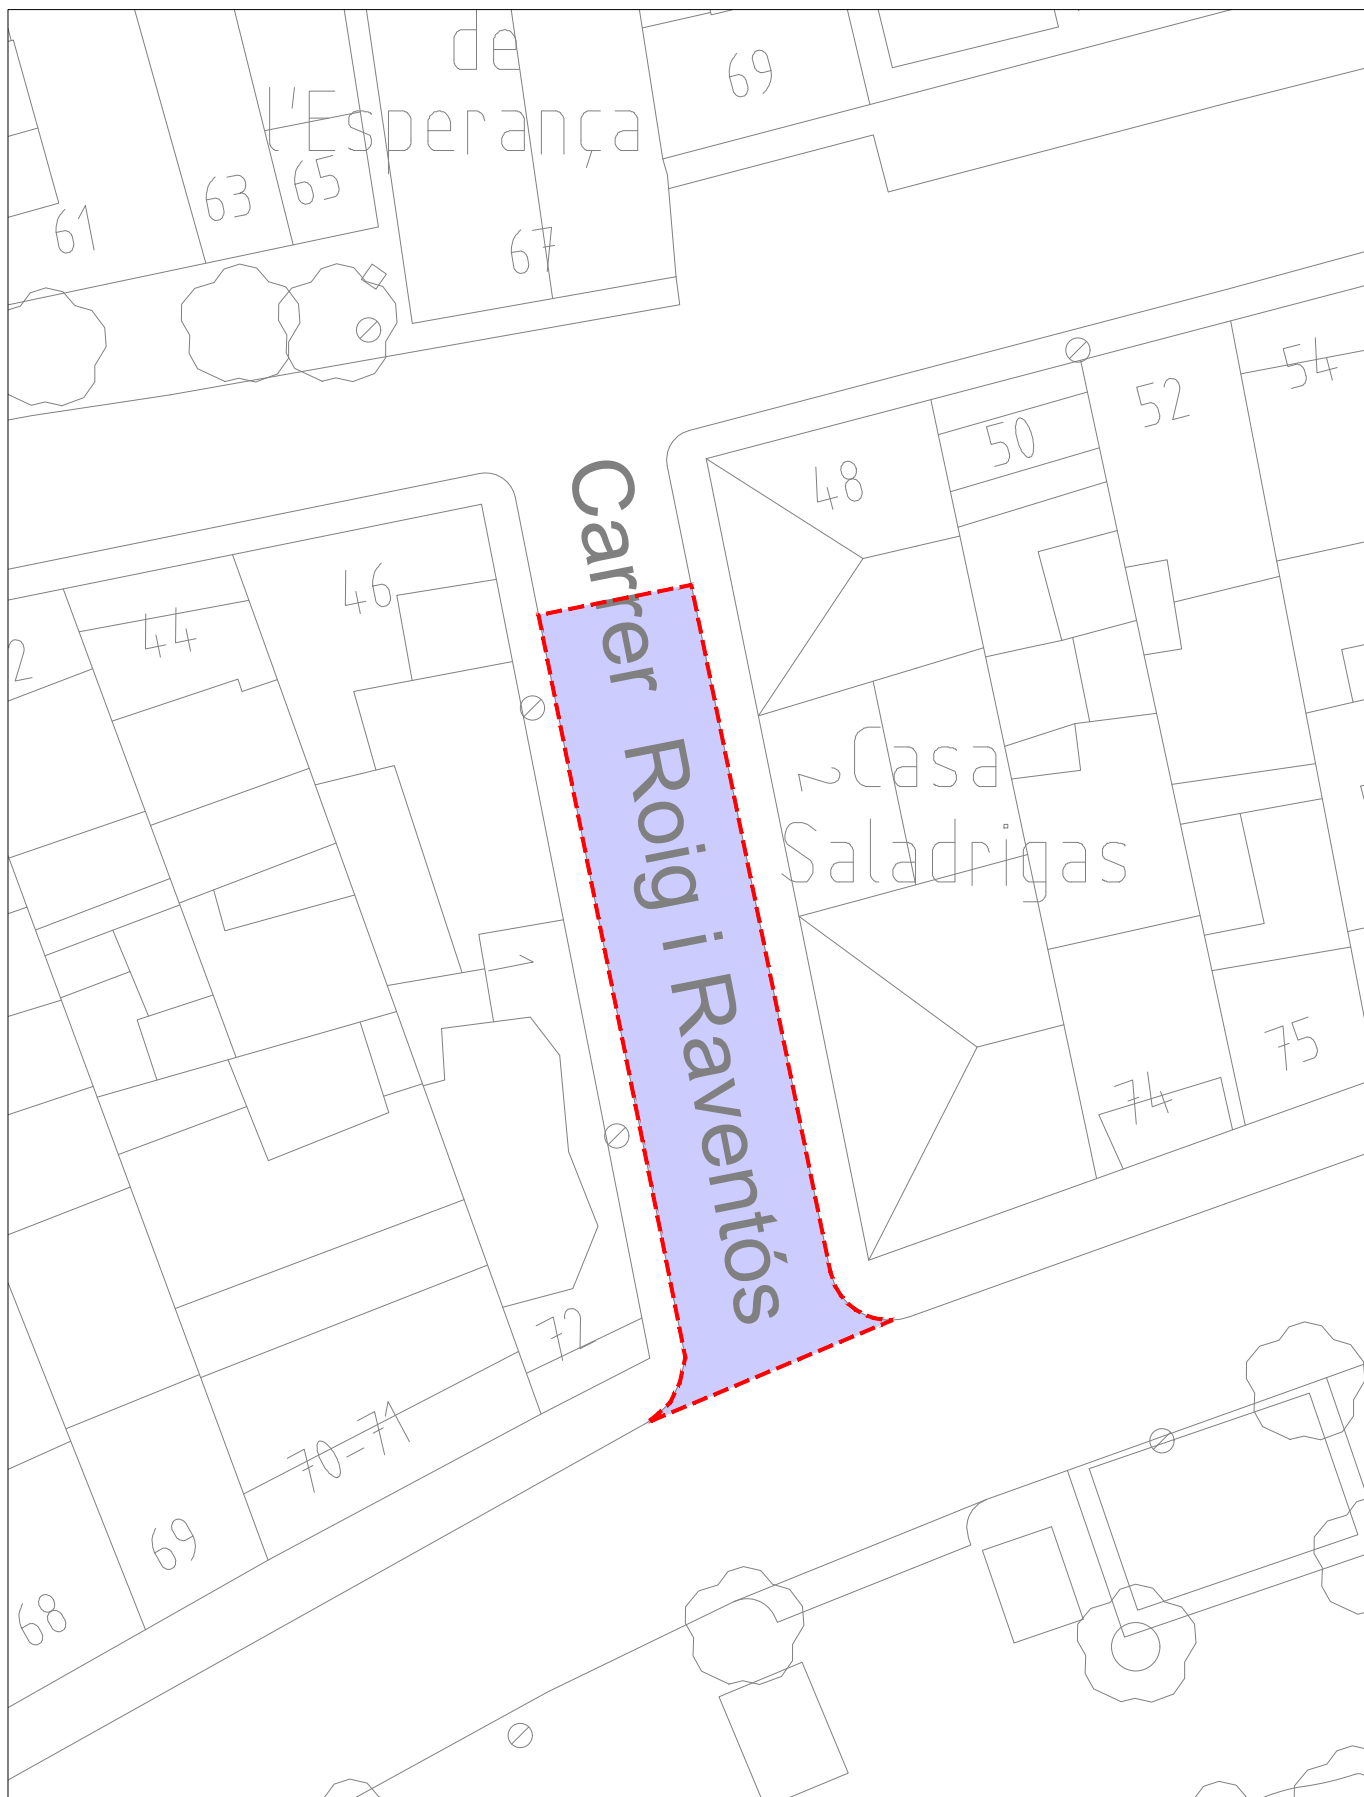

LLEGGENDA

-  Fresat M.B.
-  Refer llambordes
-  Fresat formigó
-  Saneig
-  Caixa nova
-  Reforç de ferm
-  Refer rigola
-  Refer vorada

Superfície total: 143,00 m²
Superfície saneig: 85,80 m²




AJUNTAMENT DE
BLANES

CAMPANYA DE PAVIMENTS 2024

ACTUACIÓ 23: C. ROIG I RAVENTÓS

ESCALA 1/250

JULIOL 2024

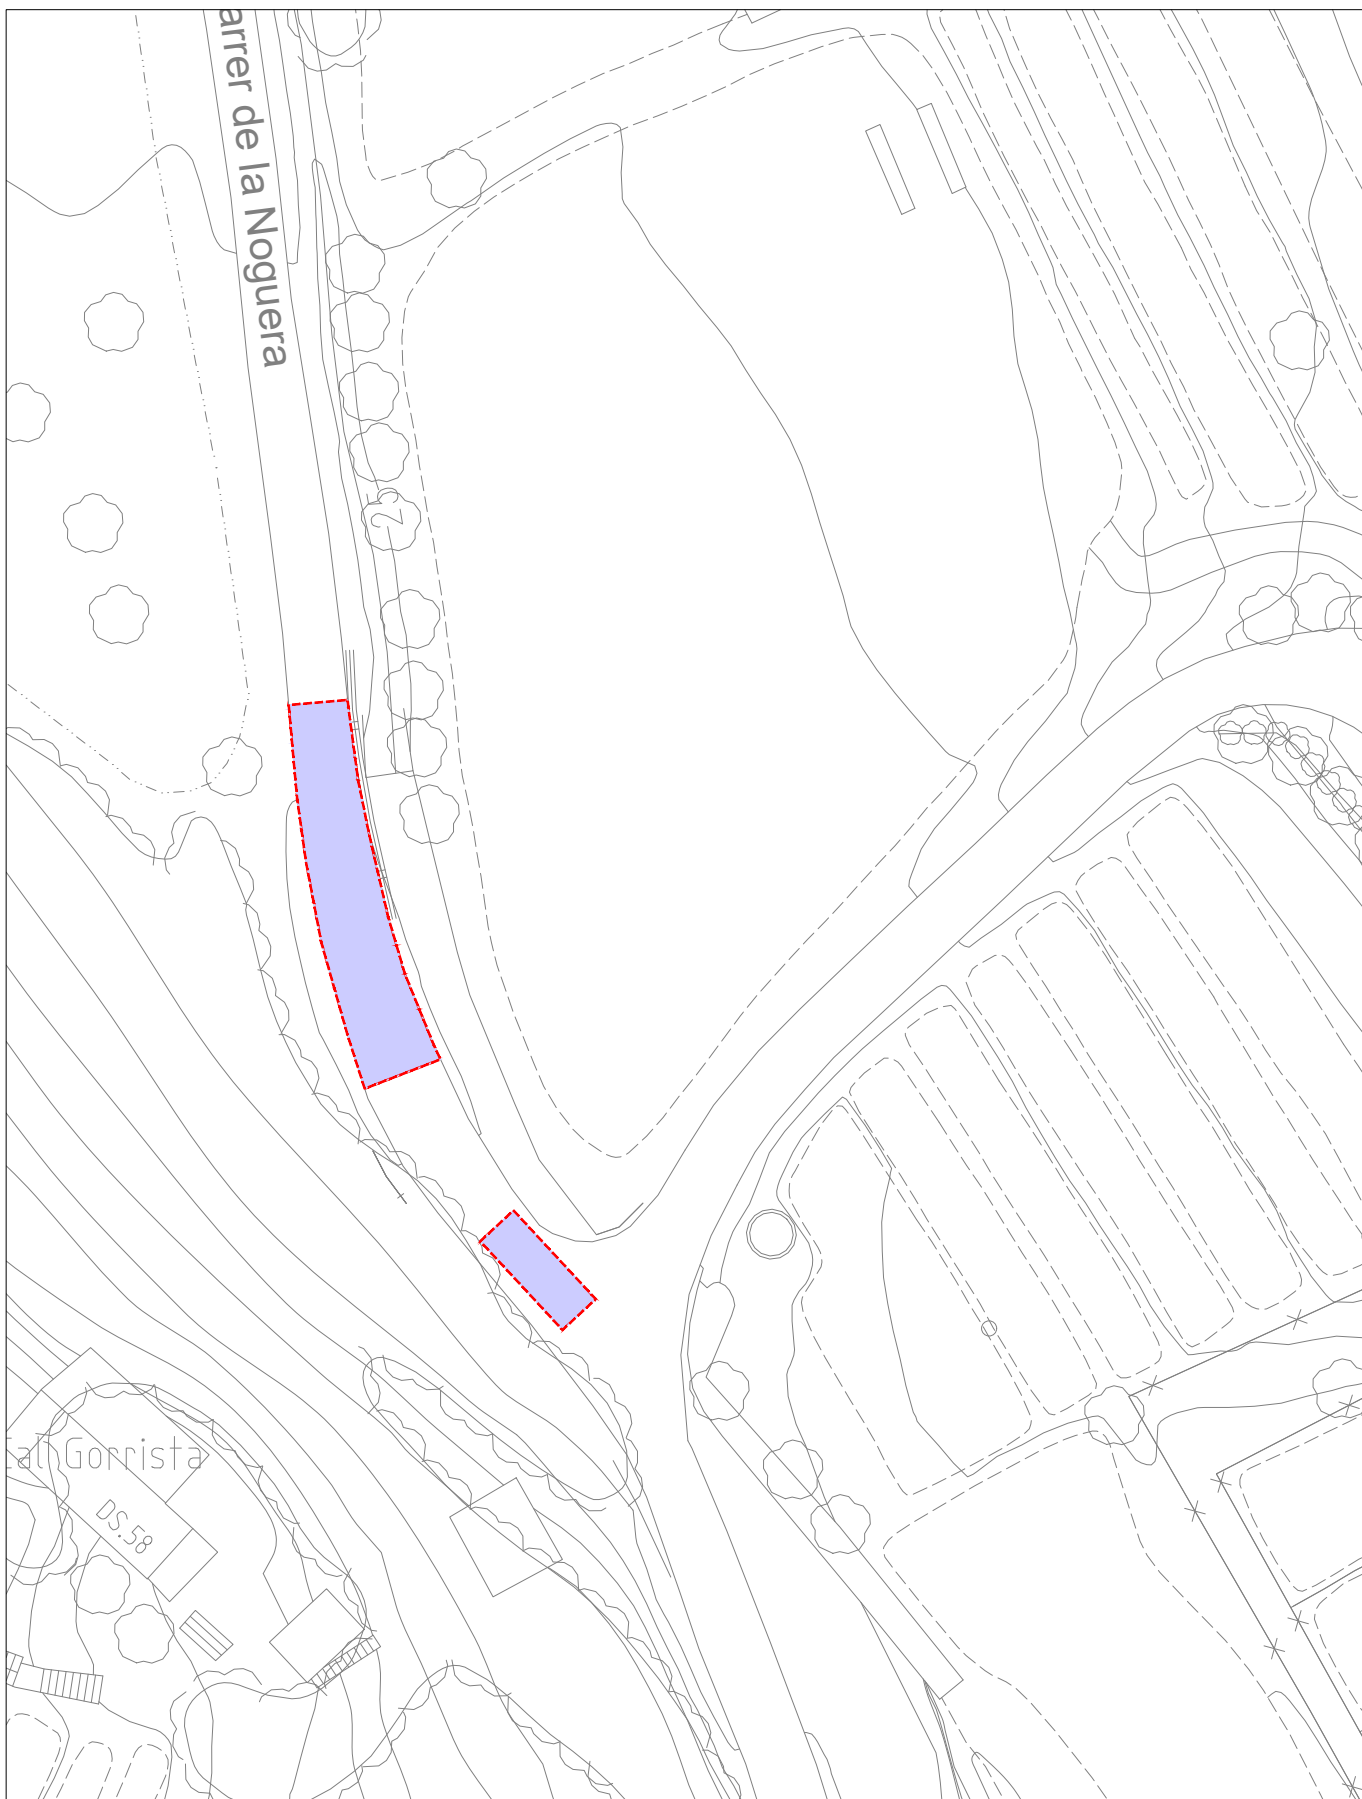

LLEGENDA

- Fresat M.B.
- Refer llambordes
- Fresat formigó
- Saneig
- Caixa nova
- Reforç de ferm
- Refer rigola
- Refer vorada

Superfície total: 149,00 m²
Superfície saneig: 74,50 m²




AJUNTAMENT DE
BLANES

CAMPANYA DE PAVIMENTS 2024

ACTUACIÓ 24: C. DE LA NOGUERA

ESCALA 1/500

JULIOL 2024

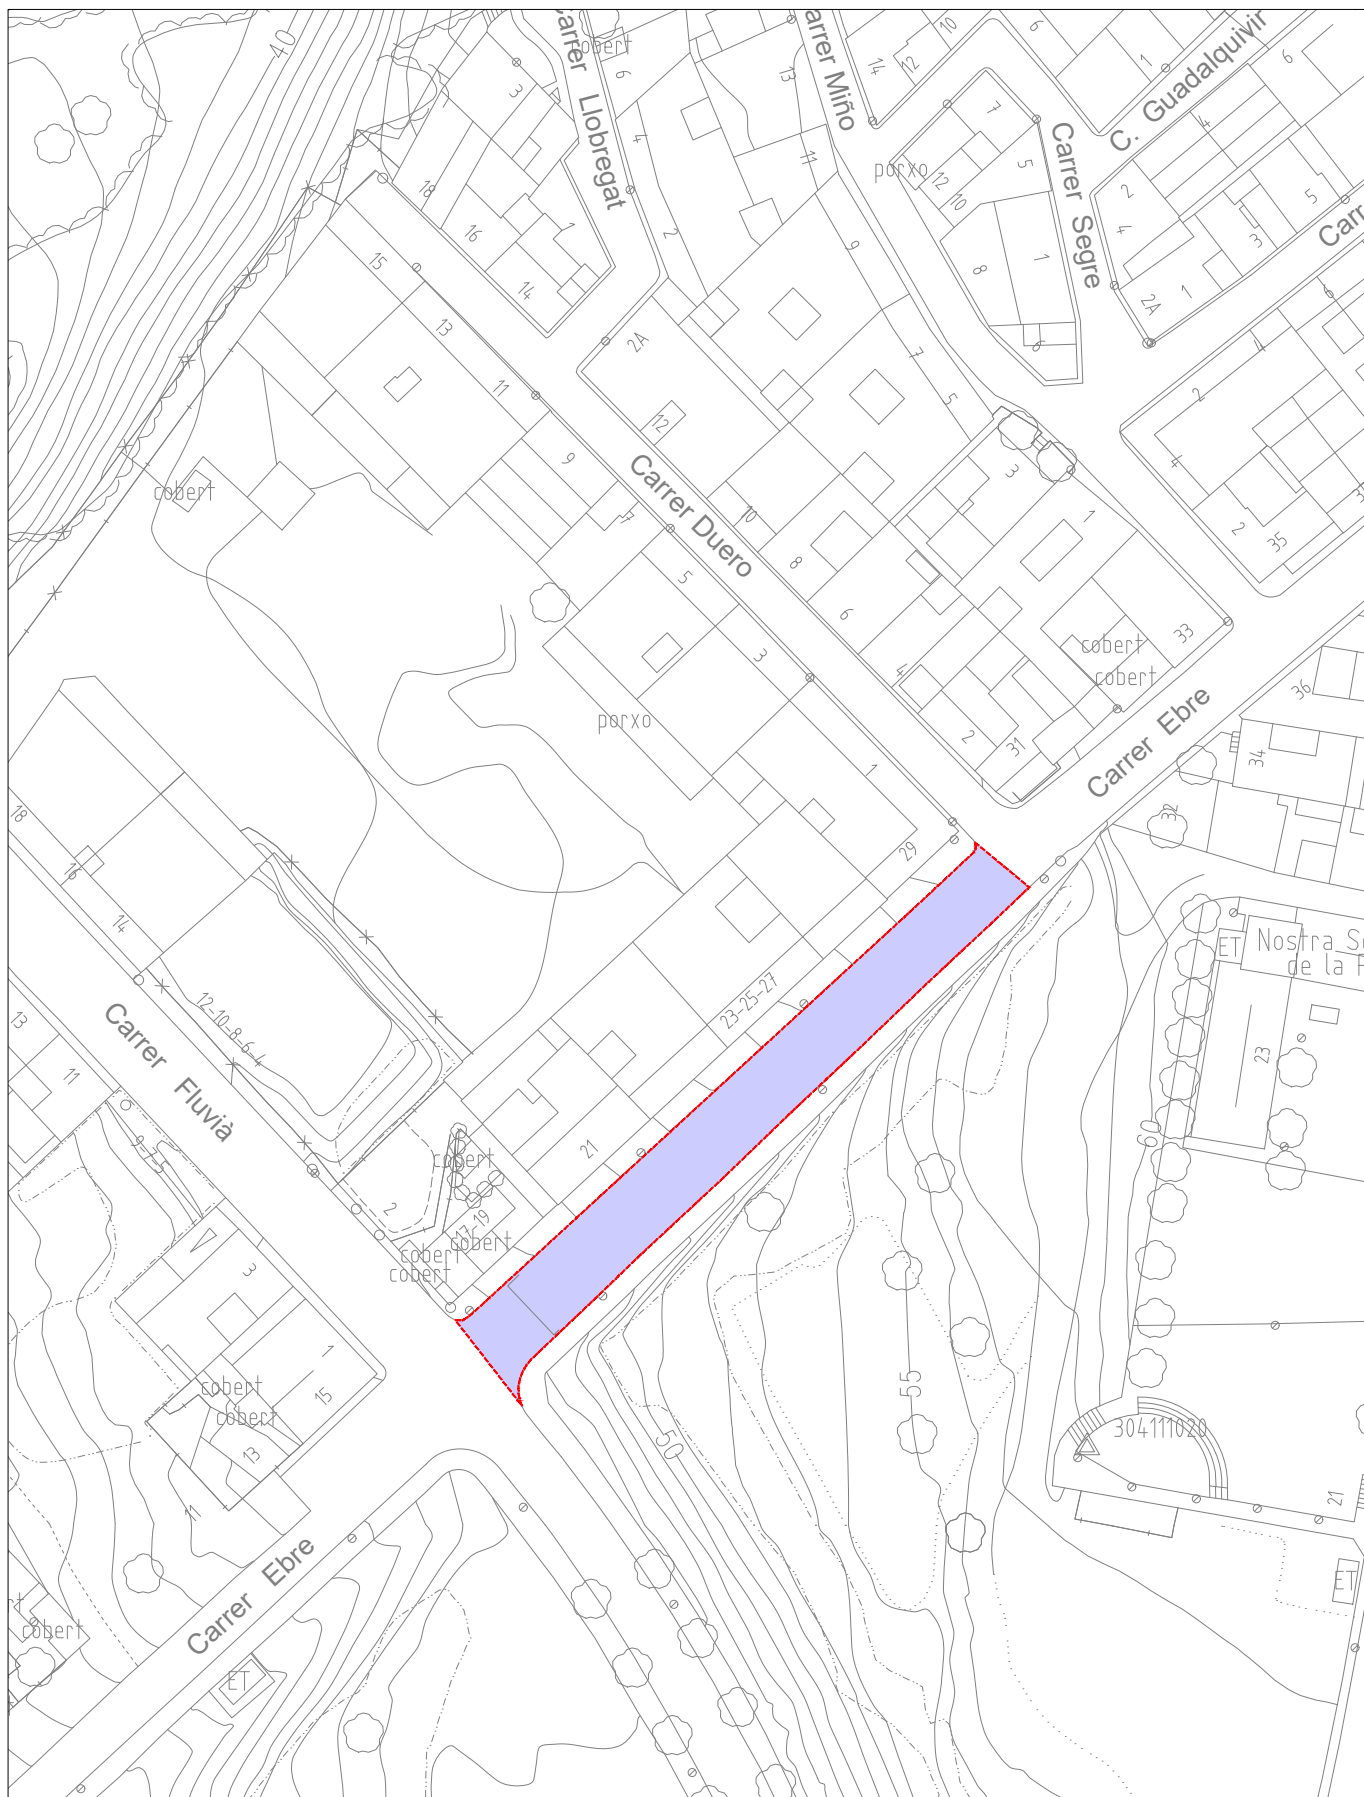

LLEGGENDA

- Fresat M.B.
- Refer llambordes
- Fresat formigó
- Saneig
- Caixa nova
- Reforç de ferm
- Refer rigola
- Refer vorada

Superfície total: 480,00 m2
Superfície saneig: 48,00 m2



AJUNTAMENT DE
BLANES

CAMPANYA DE PAVIMENTS 2024

ACTUACIÓ 26: C. DE L'EBRE

ESCALA 1/750

JULIOL 2024

DOCUMENT n° 3

PLEC DE CONDICIONS

PLEC DE CONDICIONS

ÍNDEX

1	ASPECTES GENERALS	3	2.5.1	Marques vials.	14
1.1	Prescripcions i generalitats	3	2.5.2	Senyalització vertical.	18
1.2	Àmbit d'aplicació	3	3	UNITATS D'OBRA, PROCÉS D'EXECUCIÓ I CONTROL.....	26
1.3	Senyalització de les obres	3	3.1	Treballs generals.....	26
1.4	Disposicions tècniques legals a tenir en compte	3	3.1.1	Replantejament.....	26
1.5	Condicions generals.....	6	3.1.2	Accés a les obres.....	26
1.6	Descripció del projecte	6	3.1.3	Instal·lacions auxiliars d'obra i obres auxiliars.....	26
2	MATERIALS BÀSICS.....	7	3.1.4	Maquinària i mitjans auxiliars.....	27
2.1	Aspectes generals.....	7	3.2	Moviment de terres.	28
2.2	Materials per a terraplens, pedraplens i rebliments localitzats.	7	3.2.1	Aclariment i estassada del terreny.....	28
2.2.1	Consideracions generals.....	7	3.2.2	Excavacions.	28
2.2.2	Materials per a pedraplens.....	7	3.2.3	Terraplenats i rebliments.	32
2.3	Materials per a fers i paviments	7	3.3	Drenatge.	34
2.3.1	Tot-u artificial.....	7	3.3.1	Cunetes i baixants.....	34
2.3.2	Mescles bituminoses en calent.	7	3.3.2	Tubs, pericons i buneres.....	34
2.3.3	Regs d'adherència.	9	3.4	Afermats.....	35
2.3.4	Granulats per a regs d'emprimació.	10	3.4.1	Tot-ú artificial.....	35
2.3.5	Emulsions bituminoses.	10	3.4.2	Mescles bituminoses.....	36
2.3.6	Vorades.....	10	3.4.3	Regs i tractaments superficials.	41
2.3.7	Morter.....	10	3.4.4	Obres complementàries.....	44
2.3.8	Vorades de pedra.....	10	3.5	Senyalització i abalisament.....	45
2.3.9	Vorades prefabricades de formigó.....	11	3.5.1	Marques vials.	45
2.3.10	Llosa de peces prefabricades de formigó.....	11	3.5.2	Senyalització vertical.....	51
2.4	Beurades, morters i formigons.	12	4	AMIDAMENT I ABONAMENT	56
2.4.1	Aigua per a beurades, morters i formigons.	12	4.1	Moviment de terres.	56
2.4.2	Granulats per a morters i formigons.....	12	4.1.1	Treballs preliminars.....	56
2.4.3	Ciments.	12	4.1.2	Excavacions.	56
2.4.4	Additius per a beurades, morters i formigons.	12	4.1.3	Terraplens i rebliments.	57
2.4.5	Formigons.	12	4.1.4	Acabats.	57
2.5	Materials per a senyalització i abalisament.	14	4.2	Fresats	57

4.3	Afermats	57	5.16	Plànols de detall de les obres	65
4.3.1	Mescles bituminoses	57	5.17	Modificacions del projecte d'obra	66
4.3.2	Regs i tractaments superficials	58	5.18	Obligació de redactar els plànols final d'obra	66
4.3.3	Obres complementàries.	58	5.19	Permisos i llicències	66
4.4	Senyalització i abalisament	58	5.20	Senyalització de les obres i protecció del trànsit	66
4.4.1	Marques vials	58	5.21	Construcció i conservació dels desviaments	66
4.4.2	Senyalització vertical	59	5.22	Precaució contra incendis	66
4.5	Drenatge	60	5.23	Amuntegament, amidament i aprofitament de materials	66
4.5.1	Cunetes i baixants.	60	5.24	Responsabilitat del contractista durant l'execució d'obres	67
4.5.2	Reixes per arquetes.	60	5.25	Conservació del paisatge	67
4.6	Seguretat viària i desviaments provisionals	60	5.26	Conservació de les obres executades	67
4.6.1	Definició i condicions de la partida d'obra executada	60	5.27	Neteja final de les obres	67
4.6.2	Condicions del procés d'execució	61	5.28	Despeses de caràcter general a càrrec del contractista	68
4.6.3	Unitat i criteri d'amidament	61	5.29	Assaigs de control	68
4.6.4	Normativa de compliment obligatori	61	5.30	Recepció provisional	68
4.7	Penalitzacions	61	5.31	Recepció definitiva	69
4.7.1	Incompliments a les mescles bituminoses	61	5.32	Obligacions generals i compliment de la legislació vigent	69
4.7.2	Incompliment d'horaris	62	5.33	Facilitats per a la inspecció	69
4.8	Serveis afectats	62	5.34	Termini d'execució	69
4.9	Partides alçades	62	5.35	Termini de garantia	69
4.9.1	Partides alçades d'abonament íntegre	62	5.36	Penalitzacions	69
4.9.2	Partides alçades a justificar	62	5.37	Control de qualitat	69
5	DISPOSICIONS GENERALS	63			
5.1	Règim jurídic	63			
5.2	Coneixement dels documents contractuals	63			
5.3	Contradiccions i omissions del projecte	63			
5.4	Classificació del contractista	63			
5.5	Autoritat de l'enginyer encarregat	63			
5.6	Representació de l'administració	63			
5.7	Representació personal i oficina d'obra del contractista	63			
5.8	Comunicacions amb l'administració	64			
5.9	Disposicions legals complementaries	64			
5.10	Subcontractes	64			
5.11	Programa de treball	64			
5.12	Replanteig de les obres	65			
5.13	Iniciació i avanç de les obres	65			
5.14	Suspensió de les obres	65			
5.15	Resolució del contracte	65			

1 ASPECTES GENERALS

1.1 Prescripcions i generalitats

El present Plec de Prescripcions Tècniques, juntament amb el que es disposa a la Llei de Contractes de l'Estat i en el Reglament per a la seva aplicació, així com en el Plec de Clàusules Administratives Generals per a la contractació d'obres de l'Estat, regirà en la realització de les obres del *Projecte*.

A més de les prescripcions contingudes en aquest Plec, seran d'aplicació les que, relatives al tipus d'obres d'aquest projecte, apareixen a la Instrucció per al projecte i l'execució d'obres de formigó en massa o armat (EHE-08); en el Plec de Prescripcions Tècniques Generals per a obres de carreteres i ponts (PG-3); en el Plec General de Condicions per a la Recepció de Conglomerats Hidràulics; i, en general, en els Reglaments, Normes, Instruccions o Plecs oficials vigents que guardin relació amb les esmentades obres, amb les seves instal·lacions complementàries i amb els treballs necessaris per realitzar-les.

Si es trobessin disposicions en els esmentats documents i en aquest Plec que condicionin de forma diferent algun concepte, serà aleshores vàlida la prescripció més restrictiva.

La ubicació, forma i dimensions de les obres podran modificar-se durant la seva construcció, principalment per adaptar-les a les característiques del terreny que aparegui en efectuar les excavacions. Aquestes modificacions es faran solament mitjançant ordre per escrit del Director d'Obra i seran d'obligat compliment per al Contractista, dins del que, sobre el particular, disposa la Llei de Contractes de l'Estat i el Reglament per a la seva aplicació.

1.2 Àmbit d'aplicació

Les prescripcions d'aquest Plec, seran d'aplicació a totes les obres compreses al present Projecte. A tots els articles del present Plec de Condicions Tècniques s'entendrà que el seu contingut regeix per a les matèries que expressen els seus títols en quant no s'oposin a allò establert a la Llei de Bases de la Administració Local, al Reglament General de Contractació i en el Plec de Clàusules Administratives Generals. En cas contrari sempre serà primer el contingut d'aquestes disposicions.

1.3 Senyalització de les obres

Hauran d'ésser senyalitzades les obres que ho necessitin en la forma i condicions que indiqui el Director d'Obra. Aquests senyals hauran d'ésser conformes amb els models oficials de la Generalitat de Catalunya.

1.4 Disposicions tècniques legals a tenir en compte

A més de les disposicions esmentades explícitament als articles del present Plec, seran d'aplicació les disposicions següents:

- Real Decreto Legislativo 3/2011, de 14 de noviembre, por el que se aprueba el texto refundido de la Ley de Contratos del Sector Público (BOE del 16 de noviembre de 2011). Corrección de errores BOE del 3 de febrero de 2012.
- Real Decreto 1359/2011, de 7 de octubre, por el que se aprueba la relación de materiales básicos y las fórmulas-tipo generales de revisión de precios de los contratos de obras y de contratos de suministro, de fabricación de armamento y equipamiento de las Administraciones Públicas.
- Real Decreto 1098/2001, de 12 de octubre, por el que se aprueba el Reglamento general de la Ley de Contratos de las Administraciones Públicas (BOE del 26 de octubre de 2001). El RD 817/2009, de 8 de mayo (BOE del 15 de mayo de 2009), deroga los artículos 79, 114 al 117 y los anexos VII, VIII y IX y modifica el artículo 179.1. Corrección de errores BOE del 19 de diciembre de 2001 y del 8 de febrero de 2002.
- Decreto 3854/70, de 31 de diciembre, por el que se aprueba el Pliego de Cláusulas Administrativas Generales para la Contratación de Obras del Estado (BOE del 16 de febrero de 1971).
- Orden Circular 31/2012, de 12 de diciembre de 2012, sobre propuesta y fijación de fórmulas polinómicas de revisión de precios en los proyectos de obras de la Dirección General de Carreteras.
Plec de Clàusules Administratives Particulars que s'estableixin per a la contractació d'aquestes obres.

PLEC DE PRESCRIPCIONS TÈCNIQUES GENERALS

- OM 6/02/1976, "PG-3/75, Pliego de Prescripciones Técnicas Generales para obras de carreteras" (BOE 7/07/1976).
- ORDEN de 27 de diciembre de 1999 por la que se actualizan determinados artículos del pliego de prescripciones técnicas generales para obras de carreteras y puentes en lo relativo a conglomerantes hidráulicos y ligantes hidrocarbonados. (BOE 22/01/2000)
- ORDEN FOM/475/2002, de 13 febrero, por la que se actualizan determinados artículos del Pliego de Prescripciones Técnicas Generales para Obras de Carreteras y Puentes relativos a Hormigones y Aceros. (BOE 6/03/2002)
- ORDEN FOM/1382/2002, de 16 mayo, por la que se actualizan determinados artículos del pliego de prescripciones técnicas generales para obras de carreteras y puentes relativos a la construcción de explanaciones, drenajes y cimentaciones. (BOE 11/06/02)
- ORDEN FOM/891/2004, de 1 marzo, por la que se actualizan determinados artículos del pliego de prescripciones técnicas generales para obras de carreteras y puentes relativos a firmes y pavimentos. (BOE 6/04/04)

- OC 21/2007 Sobre el uso y especificaciones que deben cumplir los ligantes y mezclas bituminosas que incorporen caucho procedente de neumáticos fuera de uso (NFU)
- OC 24/2008 Sobre el Pliego de Prescripciones Técnicas Generales para Obras de carreteras y puentes (PG-3). Artículos: 542- Mezclas bituminosas en caliente tipo hormigón bituminoso y 543- Mezclas bituminosas para capas de rodadura. Mezclas drenantes y discontinuas
- OC 21bis/2009 Sobre betunes mejorados y betunes modificados de alta viscosidad con caucho procedente de neumáticos fuera de uso (NFU) y criterios a tener en cuenta para su fabricación in situ y almacenamiento en obra
- OC 29/2011 Sobre ligantes bituminosos y microaglomerados en frío.
- OC 8/2001, de 27 de diciembre, “PG-4, Pliego de Prescripciones Técnicas Generales para Obras de Conservación de Carreteras”, de Reciclado de firmes (publicada una 2ª edición revisada y corregida en diciembre de 2003).

TRAÇAT

- Orden, de 27 de diciembre de 1999, del Ministerio de Fomento, por la que se aprueba la Norma 3.1-IC “Trazado” de la Instrucción de Carreteras (BOE del 2 de febrero de 2000). Modificada por Orden de 13 de septiembre de 2001 del Ministro de Fomento (BOE del 26 de septiembre de 2001).

DRENATGE

- Orden Ministerial, de 14 de mayo de 1990, por la que se aprueba la Norma 5.2-IC sobre drenaje superficial (BOE del 23 mayo de 1990).
- Orden Circular 17/2003, de 23 de diciembre, sobre Recomendaciones para el proyecto y construcción del drenaje subterráneo en obras de carretera.
- Máximas lluvias diarias en la España peninsular. Dirección General de Carreteras, 1999. Contiene programa informático y mapa a escala 1:800.000.
- Cálculo hidrometeorológico de caudales máximos en pequeñas cuencas naturales, Dirección General de Carreteras, mayo de 1987.

GEOLOGIA I GEOTÈCNIA

- Guía para el proyecto y la ejecución de muros de escollera en obras de carretera, agosto de 2006. Esta publicación anula a las anteriores Recomendaciones para el diseño y construcción de muros de escollera en obras de carreteras de 1998 y al capítulo 5 de la publicación Tipología de muros de carretera.
- Guía para el proyecto y la ejecución de micropilotes en obras de carretera. Dirección General de Carreteras, octubre de 2005.
- Guía para el diseño y la ejecución de anclajes al terreno en obras de carretera. Dirección General de Carreteras, 2ª edición revisada - junio de 2003.
- Guía de cimentaciones en obras de carreteras. Dirección General de Carreteras, 3ª edición revisada - diciembre de 2009.

- Tipología de muros de carretera. Dirección General de Carreteras, 2º edición revisada – julio de 2002.
- Protección contra desprendimientos de rocas. Pantallas dinámicas. Dirección General de Carreteras 1996.
- Manual para el proyecto y ejecución de estructuras de suelo reforzado. Dirección General de Carreteras, enero de 1989.

PONTS I ESTRUCTURES

- Real Decreto 956/2008, de 6 de junio, por el que se aprueba la Instrucción para la recepción de cementos (RC-08) (BOE del 19 de junio de 2008). Corrección de errores BOE del 11 de septiembre de 2008.
- Real Decreto 1247/2008, de 18 de julio, por el que se aprueba la “Instrucción de Hormigón Estructural (EHE-08)” (BOE del 22 de agosto de 2008). Corrección de errores BOE del 24 de diciembre de 2008.
- Resolució TES/342/2014, de 29-01-2014, per la qual s'estableixen els criteris ambientals per a l'atorgament del distintiu de garantia de qualitat ambiental als productes de formigó amb material reciclat (DOGC 25/02/2014)
- Real Decreto 751/2011, de 27 de mayo, por el que se aprueba la “Instrucción de Acero Estructural (EAE)” (BOE del 23 de junio de 2011). Corrección de errores BOE del 23 de junio de 2012.
- Real Decreto 997/2002, de 27 de septiembre, por el que se aprueba la norma de construcción sismorresistente: parte general y edificación (NCSR-02) (BOE del 11 de octubre de 2002).

FERMS I PAVIMENTS

- Orden FOM/3460/2003, de 28 de noviembre, por la que se aprueba la Norma 6.1-IC “Secciones de firme”, de la Instrucción de Carreteras (BOE del 12 de diciembre de 2003).
- Orden FOM/3459/2003, de 28 de noviembre, por la que se aprueba la Norma 6.3-IC: “Rehabilitación de firmes”, de la Instrucción de Carreteras (BOE del 12 de diciembre de 2003, corrección de erratas BOE del 25 de mayo de 2004).
- Guía para la actualización del inventario de firmes de la Red de Carreteras del Estado Dirección General de Carreteras, septiembre 2011.
- Guía para el replanteo de las obras de conservación de firmes Dirección General de Carreteras - Subdirección de Conservación y Explotación, junio 1998.
- Orden Circular 20/2006, de 22 de septiembre de 2006, sobre recepción de obras de carreteras que incluyan firmes y pavimentos.

EQUIPAMENT VIAL

Senyalització vertical

- Real Decreto 334/1982, de 12 de febrero, sobre señalización de carreteras, aeropuertos, estaciones ferroviarias, de autobuses y marítimas y servicios públicos de interés general en el ámbito de las Comunidades Autónomas con otra lengua oficial distinta del castellano (BOE del 27 de febrero de 1982).
- Real Decreto 2296/1981, de 3 de agosto, sobre señalización de carreteras, aeropuertos, estaciones ferroviarias, de autobuses y marítimas y servicios públicos de interés general en el ámbito territorial de las Comunidades Autónomas (BOE del 9 de octubre de 1981).
- Orden, de 2 de agosto de 2001, por la que se desarrolla el artículo 235 del Reglamento de la Ley de Ordenación de los Transportes Terrestres, en materia de supresión y protección de pasos a nivel (BOE del 9 de agosto de 2001). Regula la señalización de pasos a nivel. Modificada por Orden, de 19 de octubre de 2001 (BOE del 30 de octubre de 2001).
- ORDEN FOM/534/2014, de 20 de marzo, por la que se aprueba la norma 8.1-IC señalización vertical de la Instrucción de Carreteras.(BOE 5/04/2014)
- Resolución de 1 de junio de 2009, de la Dirección General de Tráfico, por la que se aprueba el Manual de Señalización Variable (BOE del 13 de junio de 2009). Corrección de errores BOE del 23 de junio de 2009.
- Nota de Servicio 1. Señalización del Camino de Santiago.
- Manual del sistema de señalización turística homologada de la Red de Carreteras del Estado. Enero de 2000. (SISTHO)
- Catálogo de nombres primarios y secundarios. Junio de 1998.
- Señales verticales de circulación. Tomo I. Características de las señales. Dirección General de Carreteras, marzo de 1992.
- Señales verticales de circulación. Tomo II. Catálogo y significado de las señales. Dirección General de Carreteras, junio de 1992.

Senyalització horitzontal

- Orden, de 16 de julio de 1987, por la que se aprueba la Norma 8.2- IC sobre marcas viales, (BOE del 4 de agosto y 29 de septiembre de 1987).
- Nota de Servicio 2/2007, de 15 de febrero, sobre los criterios de aplicación y de mantenimiento de las características de la señalización horizontal.
- Nota Técnica sobre los criterios para la redacción de los proyectos de marcas viales, de 30 de junio de 1998.
- Guía para el proyecto y ejecución de obras de señalización horizontal. Dirección General de Carreteras, diciembre 2012.

Senyalització d'obres

- Orden, de 31 de agosto de 1987, por la que se aprueba la Instrucción 8.3-IC sobre señalización, balizamiento, defensa, limpieza y terminación de obras fijas fuera de poblado (BOE del 18 de septiembre de 1987).

- Orden Circular 15/2003, de 13 de octubre, sobre señalización de los tramos afectados por la puesta en servicio de las obras. –Remate de obras–.
- Orden Circular 16/2003, de 20 de noviembre, sobre intensificación y ubicación de carteles de obras.
- Nota de Servicio 5/2001, de 27 de abril, sobre hitos empleados en las inauguraciones de obras a utilizar en la red de carreteras del Estado, gestionada por la Dirección General de Carreteras.
- Nota Interior, de 9 de marzo de 2009, sobre el nuevo modelo del cartel de obras.
- Manual de ejemplos de señalización de obras fijas. Dirección General de Carreteras, 1997. Como aplicación de la Norma 8.3-IC sobre Señalización de Obras.
- Señalización móvil de obras. Dirección General de Carreteras, 1997. Adecuación de la Norma 8.3-IC sobre Señalización de Obras.

Elements d'abalisament

- Orden Circular 309/90 C y E, de 15 de enero, sobre hitos de arista

Sistemes de contenció de vehicles

- Orden Circular 28/2009, de 19 de octubre de 2009, sobre criterios de aplicación de barreras de seguridad metálicas.
- Orden Circular 23/2008, de 30 de julio de 2008, sobre criterios de aplicación de pretilos metálicos en carretera.
- Orden Circular 18bis/2008, de 30 de julio de 2008, sobre criterios de empleo de sistemas para protección de motociclistas.
- Orden Circular 18/2004, de 29 de diciembre de 2004, sobre criterios de empleo de sistemas para protección de motociclistas.
- Orden Circular 35/2014, de 19 de mayo de 2014, sobre criterios de aplicación de sistemas de contención de vehículos.
- Nota Interior, de 12 de septiembre de 2008, sobre aplicación de las órdenes circulares 18bis/2008 y 23/2008 a obras pertenecientes a la Subdirección General de Construcción.
- Nota Interior, de 29 de abril de 2008, sobre colocación de pretilos en estructuras.

Quantes altres disposicions, normes i reglaments que, pel seu caràcter general i contingut, afectin a les Obres i hagin entrat en vigor en el moment de l'adjudicació d'aquestes.

Aquests Plecs de Condicions i Normes seran d'aplicació en tots aquells casos en que no es contradigui el que està disposat expressament al Present Plec de Prescripcions Tècniques. En cas de contradicció entre Plec i Norma, queda a judici de l'Enginyer Director decidir les prescripcions a complir.

1.5 Condicions generals

Tots els materials que s'utilitzin a les obres hauran d'acomplir les condicions que s'estableixen en aquest Plec i ser aprovats per l'Enginyer Director.

Serà obligació del Contractista avisar l'Enginyer Director de les procedències dels materials que vagin a ser utilitzats, amb anticipació suficient del moment de fer-los servir, per a que puguin executar-se els assaigs oportuns.

Tots els materials que es proposin pel seu ús a les Obres, hauran de ser examinats i assajats abans de la seva acceptació. L'acceptació, en qualsevol moment, d'un material no serà obstacle per a que sigui rebutjat en el futur si es troben defectes de qualitat o uniformitat. Qualsevol treball que es realitzi amb materials no assajats o no aprovats per l'Enginyer Director, podrà ser considerat com defectuós.

Els materials s'emmagatzemaran de tal manera que s'asseguri la conservació de les seves característiques i aptituds per a l'ús en l'Obra i en forma que faciliti la seva inspecció.

Tot material que no compleixi les especificacions o hagi estat rebutjat, serà retirat de l'Obra immediatament, excepte si té autorització de l'Enginyer Director.

1.6 Descripció del projecte

La descripció de les obres objecte del present projecte es troba a l'apartat corresponent de la Memòria.

2 MATERIALS BÀSICS

A més del que s'indica a continuació serà d'aplicació el Plec de Prescripcions Tècniques Generals per Obres de Carreteres i Ponts (PG-3) i el Plec de Prescripcions Tècniques Generals per Obres de Conservació de Carreteres (PG-4), així com les modificacions posteriors vigents en el moment de realitzar la unitat d'obra a què fan referència.

2.1 Aspectes generals.

En aquest capítol són especificades les propietats i característiques que han de tenir els materials que hauran d'ésser utilitzats a l'obra. En el cas de que algun material o característica no haguessin estat suficientment definits, haurà de suposar-se que és el de millor qualitat que existeix al mercat dins la seva classe, i que haurà d'acomplir la normativa tècnica vigent.

2.2 Materials per a terraplens, pedraplens i rebliments localitzats.

2.2.1 Consideracions generals.

Els materials utilitzats en terraplens i rebliments localitzats seran sols o materials granulars constituïts per productes que no continguin matèria orgànica descomposta, fems, arrels, terra vegetal o qualsevol altre matèria similar. Aquests materials podran ser locals obtinguts de les excavacions realitzades a l'obra, o dels terrenys de préstec que fossin necessaris, amb l'autorització, en aquest cas, de la Direcció de l'Obra. Les condicions mínimes exigibles són les establertes a l'O.M de 16 de maig de 2002.

En el fonament i el nucli del terraplè hauran de ser utilitzats materials definits com a tolerables o adequats. En la coronació haurà de fer-se servir material del tipus seleccionat o admesos per l'O.C. 10/2002 de 30 de setembre de 2002, i amb el corresponent C.B.R. de l'esplanada definida al projecte i especificacions del PG3.

En el cas d'utilització sol tipus E3 especial, aquesta haurà de complir també les següents especificacions:

- Complir les especificacions de sol seleccionat, segons el PG3.
- Equivalent de sorra més gran de 30.
- L'índex de plasticitat serà zero.
- CBR més gran de 20, al 95% de Proctor normal.

La granulometria haurà de ser tal que la fracció que passa pel tamís 0,080 UNE sigui inferior als 2/3 de la fracció que passa pel tamís 0,4 UNE.

2.2.2 Materials per a pedraplens.

Són materials petris idonis provinents d'excavacions en roca de l'esplanació, en zones autoritzades pel Director de les Obres, i, tan sols en cas excepcional, de materials de préstec.

Només podran ser utilitzats els materials que procedixin de roques qualificades com a adequades a l'article 331.4 de l'O.M. 1382/2002, sempre i quan siguin sanes, compactes i resistents.

Les característiques de granulometria i forma de les partícules hauran d'acomplir les especificacions de l'esmentat article de l'O.M. 1382/2002.

2.3 Materials per a fermes i paviments

2.3.1 Tot-u artificial.

Els materials procediran de la trituració de pedra de cantera o grava natural. Per les especificacions d'aquesta unitat d'obra es tindrà present allò establert les prescripcions de O.C. 10/2002.

2.3.2 Mescles bituminoses en calent.

L'execució d'aquesta unitat d'obra es realitzarà d'acord amb les prescripcions tècniques generals sobre mescles bituminoses en calent, Article 542, que apareix a la circular núm. 5/2001 de 24 de Maig de 2001 amb les següents prescripcions particulars.

Els àrids destinats a la fabricació de mescles bituminoses s'hauran de sotmetre a l'assaig d'identificació per raigs X, del que s'haurà de deduir que no tenen cap component expansiu. En cas contrari seran rebutjats i no es podran emprar.

Serà també obligat el presentar el certificat emès per la pedrera de procedència dels àrids, on es facin constar que aconsegueixen totes les exigències del PG-3 per a ser utilitzats en la fabricació de mescles bituminoses.

A les comarques de Lleida, i previa autorització explícita de la Direcció d'Obra, podrà emprar-se àrids poligènics.

2.3.2.1 Lligant hidrocarbonat.

Característiques generals pels betums asfàltics:

Cal que tingui un aspecte homogeni, així com una absència quasi absoluta d'aigua.

Ha de tenir una temperatura homogènia, ésser consistent i viscos, i flexible a baixes temperatures.

Tanmateix ha de ser adherent amb les superfícies minerals dels granulats, siguin seques o humides.

Els lligants a emprar compliran serà:

BETUM ASFÀLTIC B-60/70:

Característiques del betum original:

- Penetració a 25° (NLT-124/84) 6-7 mm
- Índex de penetració (NLT-181/84) -0.7 - +1
- Punt de reblaniment. anella-bola (NLT-125/84) 48°C - 57°C
- Punt de fragilitat Fraass (NLT-182/84) <=-8°C
- Ductilitat a 25°C (NLT-126/84) >=90 cm
- Solubilitat en tricloroetà (NLT-130/84) 99,5%
- Contingut d'aigua, en volum (NLT-123/84) <=0,2%
- Punt d'infloció, vas obert (NLT-127/84) >=235°C
- Densitat relativa a 25°C (NLT-122/84) >=1,00
- Contingut d'asfaltenos (NLT 131/72) >=15%
- Contingut de parafines (NFT 66-015) <4,5%

Característiques del residu de pel·lícula fina:

- Variació de massa (NLT-185/84) <=0,8%
- Penetració a 25°C (NLT-125/84) >= 50% de la penetració original
- Augment del punt de reblaniment, anella-bola (NLT-125/84) <=9°C
- Ductilitat a 25°C (NLT-126/84) >=50 cm

BETUM ASFÀLTIC B-55/70, modificat amb polimers:

Lligant millorat mitjançant l'addició de polimers o asfalts naturals amb les següents característiques:

- . Penetració (NLT 124/84)..... 55-70
- . Punt de fragilitat Fraas (NLT 182/84)..... <-15 °C
- . Punt de reblaniment (NLT 125/84)>65 °C
- . Ductilitat (NLT-126/84) a 5°C>30 cm

- . Flotador 60°C..... >2000
- . Estabilitat emmagatzematge
 - Diferència A i B..... <5 °C
 - Diferència penetració <10
- . Recuperació elàstica a 25 °C..... >70
- . Contingut aigua <0,2%
- . Densitat relativa 25°C/25°C >1,0
- . Residu pel·lícula fina.
 - Variació de massa..... <1,0%
 - Penetració (25°C, 100g, 5s).....>65%
- . Variació A i B..... -4+10
- . Ductilitat (5°C, 5cm/min)..... >15 cm

A les següents mescles

- Mesclures poroses en tots els casos.
- Mesclures discontinues, segons les especificacions de la O.C. 5/2001 amb trànsit T00, T0 i T1.

el lligant a utilitzar serà betums B-55/70 modificats amb polimers tipus BM-3c, descrits anteriorment.

- Totes les cisternes de betum que arribin a la planta hauran de disposar del corresponent certificat de característiques tècniques, una còpia del qual, es lliurarà al Laboratori de Control de Qualitat o a la Direcció d'Obra.

2.3.2.2 Granulat gruixut.

Els granulats a emprar a les mesclures bituminoses procediran del matxucat i trituració de pedres de pedrera. El percentatge de partícules que presenten dos (2) o més cares de fractura segons la NLT 358/87 no serà inferior al 100%.

La naturalesa serà silícica a les capes de trànsit.

El coeficient de desgast per l'assaig de Los Angeles, el valor del coeficient de polí accelerat i l'índex de lleties , serà l'especificat a l'O.C. 5/2001, en funció de la categoria del trànsit.

2.3.2.3 Granulat fi.

El granulat a emprar a mesclures bituminoses serà sorra natural, sorra provinent del matxucat o una mescla d'ambdós materials, exempts de pols, brutícia, argila i altres matèries estranyes.

Les sorres naturals estaran constituïdes per partícules estables i resistents, i no hauran d'entrar a la mescla en proporció superior, respecte al pes total dels granulats inclòs filler, del vint per cent (20%) per T3, T4 i vorals i del deu per cent (10%) per T2. Per categories de tràsint T1, T0 i T00 no es podra utilitzar sorres naturals.

Les sorres artificials s'obtindran de materials que el seu coeficient de desgast a Los Angeles, acompleixi les condicions del granulat gruixut.

L'equivalent de sorra, segons NLT-113/72, serà superior a seixanta cinc (65) per a les sorres artificials i setanta cinc (75) per a les naturals.

2.3.2.4 Filler.

El filler complirà les especificacions i percentatges establerts a l'O.C. 5/2001, i en cap cas la proporció d'aportació serà inferior al 50%.

La corba granulomètrica del filler estarà compresa dins dels límits següents:

<u>Tamís UNE</u>	<u>% Passa</u>
0.63 mm	100
0.32 mm	95-100
0.16 mm	90-100
0.080 mm	70-100

En cas d'emprar un ciment com a filler la quantitat de calç lliure no ha de ser superior al tres per cent (3%), i autoritzada expresament per la Direcció d'Obra.

2.3.2.5 Tipus i composició de la mescla.

Les mescles bituminoses a emprar a les capes de tràsint, base i intermèdia, compliran les especificacions de l'O.C. 5/2001 i l'O.C. 10/2002, amb els següents condicions complementaris:

- No seran admeses les mescles G25 ni S25.
- El gruix mínim per mescles D12, S12 i G12 serà de 5 cm.
- El gruix mínim per mescles D20, S20 i G20 serà de 6 cm.

2.3.3 Regs d'adherència.

L'execució d'aquesta unitat d'obra es realitzarà d'acord amb les prescripcions tècniques generals sobre regs d'adherència de l'article 531 segons l'Ordre FOM 891/2004.

A la present obra només s'admetran regs tipus termoadherents, amb els lligams especificats als següents apartats.

2.3.3.1 Lligant.

L'emulsió emprada serà del tipus ECR-1d fabricada a base d'un betum asfàltic dels definits a l'article 211 del PG-3 o del tipus ECR-2d-m fabricada a base d'un betum asfàltic modificat amb polímers dels definits a l'article 215 del PG-3, amb les següents especificacions tècniques:

PROPIETATS	UNITAT	NORMA NLT	ECR-1d		ECR-2d-m	
			Mín.	Màx.	Mín.	Màx.
Viscositat (25°C)	s	138	-	50	-	-
Viscositat (50°C)	s	138	-	-	20	-
Càrrega partícules		195	positiva		positiva	
Betum residual	%	139	57		63	
Aigua	%	137		43		37
Fluidificant	%	139		1		0
Sedimentació (7 dies)	%	140		5		5
Tamisat	%	142		0.1		0.1
Residu per evaporació NLT (147)						
Penetració (25°C)	1/10 mm	124			20	40
Punt reblaniment	°C	125			55	
Recuperació elàstica per torsió (25°C)	%	329			12	
Ductilitat (5°C)	cm	126			10	
Residu per destil·lació NLT (139)						
Penetració (25°C)	1/10 mm	124	13	40		
Ductilitat (25°C)	cm	126	40			

L'emulsió a utilitzar serà aquella que es determini a l'obra en funció de les proves realitzades i sigui aprovada per la Direcció d'Obra.

Els regs per capes de microaglomerats i els regs per mescles amb betum modificat, es realitzarà amb emulsió ECR-2d-m.

2.3.3.2 Dotació de lligant.

La dotació de lligant residual serà superior a tres-cents grams per metre quadrat (300 g/m²) sobre ferm nou i superior a quatre-cents grams per metre quadrat (400 g/m²) sobre ferm vell. No obstant, el Director de l'Obra podrà modificar la dotació a la vista de les proves realitzades.

2.3.4 Granulats per a regs d'emprimació.

El granulat pels regs d'imprimació serà sorra natural, sorra procedent del matxucat o bé una barreja dels dos materials, exempt de pols, brutícia, argila o d'altres matèries estranyes.

Les característiques d'aquest granulat hauran d'acomplir les especificacions de l'article 530.2 del PG-3.

2.3.5 Emulsions bituminoses.

Les emulsions bituminoses compliran allò establert per l'Article 213 del PG-3 i modificat per Ordre Ministerial de 27 de desembre de 1999.

Les emulsions bituminoses a utilitzar a l'obra, seran:

- Emulsió asfàltica tipus ECR-1 a regs d'adherència.
- Emulsió asfàltica tipus ECI a regs d'emprimació

2.3.6 Vorades

Es defineixen com vorades les peces de pedra o elements prefabricats de formigó col·locats sobre una solera adequada, que constitueixen una faixa o cinta que delimita la superfície de la calçada, la d'una voravia o la d'una andana.

2.3.7 Morter

Si no s'especifica res en contra, el tipus de morter a utilitzar serà el morter de ciment designat com 450 en l'apartat 2.2.5. d'aquest Plec.

2.3.8 Vorades de pedra

Condicions generals

Les vorades de pedra hauran d'acomplir les següents condicions:

- Ser homogènies, de gra fi i uniforme, de textura compacta.
- No presentar fissures, pels, porositats interiors, nòduls, zones meteoritzades i restes orgànics. Donaran so clar al colpejar amb martell.
- Tenir adherència amb els morters.

Forma i dimensions

La forma i dimensions de les vorades de pedra seran les senyalades en els Plànols.

La longitud mínima de les peces serà d'un metre (1 m), tot i que en subministraments grans s'admetrà que el deu per cent (10%) de les peces tinguin una longitud compresa entre seixanta centímetres (60 cm) i un metre (1 m). Les seccions extremes hauran de ser normals a l'eix de la peça.

En les mesures de les seccions transversals s'admetrà una tolerància de deu mil·límetres (10 mm), en més o menys.

La secció transversal de les vorades corbes serà la mateixa que la de les rectes, i la seva directriu s'ajustarà a la curvatura de l'element constructiu en que vagin a ésser col·locades.

Les parts que es veuen de les vorades hauran d'estar llaurades amb punxó o escoda, i les operacions de llaurat es determinaran amb massot mitjà. Els dos centímetres (2 cm) superiors de les cares interiors es llauraran amb escarpa. La resta de la vorada es treballarà a cop de martell, refinant-se amb punxó les cares de junta, fins a obtenir superfícies aproximadament planes i normals a la directriu de la vorada.

Qualitat

- Pes específic net: No serà superior a dos mil cinc-cents quilograms per metre cúbic (2.500 kg/m³).
- Resistència a compressió: No serà inferior a mil tres-cents quilograms-força per centímetre quadrat (1.300 kgf/cm²).
- Coeficient de desgast: Serà inferior a tretze centèsimes de centímetre (0,13 cm).
- Resistència a la intempèrie: Posades les vorades a vint (20) cicles de congelació, a la fi d'ells no presentaran esquerdes, descrostats, ni cap alteració visible.

Aquestes determinacions es faran d'acord amb les Normes UNE 7067, UNE 7086 i UNE 7070.

2.3.9 Vorades prefabricades de formigó

Condicions generals

Les vorades prefabricades de formigó s'executaran amb formigons de tipus H-200 o superior, segons l'apartat 2.1.5. "Formigons", fabricats amb àrid procedent de mallat de vint mil·límetres (20 mm) de mesura, i ciment Portland 350.

Els Plànols definiran el tipus de formigó a utilitzar, així com les característiques de les cares vistes de la vorada.

Forma i dimensions

La forma i les dimensions de les vorades de formigó seran les senyalades en els Plànols.

La secció transversal de les vorades corbes serà la mateixa que la de les rectes, i la directriu s'ajustarà a la curvatura de l'element constructiu en que vagin col·locades.

La longitud mínima de les peces serà d'un metre (1 m).

S'admetrà una tolerància, en les dimensions de la secció transversal, de deu mil·límetres, en més o en menys (± 10 mm).

2.3.10 Llosa de peces prefabricades de formigó

Condicions generals

Els ciments compliran els requisits especificats en el Plec de Prescripcions Tècniques Generals per a la Recepció de Ciments vigent, i la comprovació de les característiques d'assaig que es fixen en aquest Plec.

Els àrids estaran nets i desproveïts de fins i de matèria orgànica, d'acord amb les Normes UNE 7082 i UNE 7135.

Característiques geomètriques

Les peces prefabricades estaran perfectament modelades i la seva forma i dimensions seran les senyalades en els Plànols corresponents.

Les toleràncies admissibles en les mesures nominals dels costats seran del zero tres per cent, en més o en menys ($\pm 0,3\%$), mesurades sobre una longitud de deu centímetres (10 cm).

El gruix d'una peça pres en diferents punts dels contorns, amb excepció dels rebaixos de la cara o del dors, no variarà en més del vuit per cent (8%) del gruix màxim i no serà inferior a tres centímetres (3 cm).

El gruix de la capa de petjada, amb excepció dels rebaixos de la cara, serà sensiblement uniforme i no inferior, en cap punt, de quatre mil·límetres (4 mm).

La desviació màxima d'una aresta respecte a la màxima recta serà de l'u per mil (1 ‰); i la separació d'un vèrtex qualsevol, respecte al pla format per uns altres tres, no serà superior a cinc dècimes de mil·límetre ($\pm 0,5$ mm), en més o en menys.

Aspecte i estructura

Les peces hauran d'acomplir la condició inherent a la cara vista. Aquesta condició s'acompleix si, en el moment d'efectuar el control de recepció, trobant-se aquestes en l'estat sec, aquesta cara resulta ben llisa i no presenta un percentatge de panots defectuosos superior al cinc per cent (5%) sobre la partida.

L'estructura de cada capa serà uniforme en tota la superfície de fractura, sense presentar escatadures ni porus visibles.

Característiques físiques

Resistència mecànica

Valor mitjà de 4 provetes més gran o igual a 4Mpa.

Valor individual més gran o igual a 3.2Mpa.

Resistència al desgast per abrasió (Assaig d'abrasió dels "Disc ample".

Cap de les 4 provetes pot tenir un desgast individual superior a 21mm.

Absorció d'aigua

S'acceptarà que existeix una impermeabilitat a l'aigua suficient quan s'acompleixi per 4 provetes que l'absorció total individual no sigui superior al 6%. Les peces, l'absorció total de les quals sigui inferior al 6% s'entén que són resistents a les gelades.

2.4 Beurades, morters i formigons.

2.4.1 Aigua per a beurades, morters i formigons.

Les característiques de l'aigua a emprar per a beurades, morters i formigons s'ajustaran a allò prescrit a la instrucció de formigó estructural, EHE-08.

La presa de mostres i assaigs corresponents al compliment de condicions es faran d'acord amb els mètodes d'assaig UNE 7130, UNE 7131, UNE 7132, UNE 7178, UNE 7234, UNE 7235 i UNE 7236.

2.4.2 Granulats per a morters i formigons.

Les característiques dels granulats per morters i formigons s'ajustaran a les especificacions de les instruccions per al projecte i execució d'obres de formigó en massa o armat EHE-08.

El Contractista sotmetrà a l'aprovació del Director d'Obra les pedreres o dipòsits que, per a l'obtenció d'àrids de morters i formigons, es proposi emprar, aportant tots els elements justificatius tocant a l'adequació de les esmentades procedències que cregués convenientes o que li fossin requerits pel Director d'Obra. Aquest podrà refusar totes aquelles procedències que, al seu criteri, obligarien a un control massa freqüent dels materials que se n'extraguessin.

Els àrids destinats a la fabricació de formigons s'hauran de sotmetre a l'assaig d'identificació per raigs X, del que s'haurà de deduir que no tenen cap component expansiu. En cas contrari seran rebutjats i no es podran emprar.

Serà també obligat el presentar el certificat emès per la pedrera de procedència dels àrids, on es facin constar que compleixen totes les exigències del PG-3 i la instrucció EHE-08, aprovada pel Reial Decret 1247/2008 per a ser utilitzats en la fabricació de formigons.

2.4.3 Ciments.

El ciment a emprar per a formigons complirà allò establert al Reial Decret 956/2008 de 6 de juny pel qual s'aprova la "Instrucció per a la recepció de ciments (RC-08)."

Així mateix, compliran amb allò especificat a l'article 202 del PG-3 i amb les de l'EHE-08 i les de les Normes UNE 80.301.96, 80.303.96, 80.305.96, 80.306.96, 80.307.96, 80.310.96.

Es prohibeix la utilització de ciments de tipus no homologats o que, encara que corresponent a tipus homologats, tinguin manca de certificat de conformitat de producte, segons les especificacions recollides en el R.D.1313/1998.

En el cas que el ciment posseeixi la marca de qualitat de producte reconeguda, se l'eximirà dels assaigs de recepció previstos en la instrucció, excepte dubte raonable i sense perjudici de les facultats que corresponen al director d'Obra.

En qualsevol cas s'ha d'exigir als fabricants de formigó els controls de recepció especificats a la RC-08 per als ciments sense marca de qualitat.

El ciment a emprar en cas de considerar-se necessari en el filler de les mescles bituminoses serà del tipus I/32,5 i complirà amb allò especificat en la Instrucció abans esmentada.

2.4.4 Additius per a beurades, morters i formigons.

Els additius a emprar en la fabricació de beurades, morters i formigons s'ajustaran a les prescripcions de les instruccions EHE-08

Els additius seran assajats abans de la seva utilització en les mateixes condicions que les fórmules de treball a utilitzar tal i com s'indica posteriorment.

2.4.5 Formigons.

Per a la seva utilització als diferents elements de les estructures i d'acord amb la seva resistència característica, determinada segons les normes UNE 7240 i UNE 7242, s'estableixen els següents tipus de formigons:

- Formigó tipus A.- Per a la seva utilització en neteja de fonaments. La seva resistència característica arribarà com a mínim als quinze Newtons per mil·límetre quadrat (15 N/mm²).
- Formigó tipus B.- Per a la seva utilització en sabates, alçats de murs i estreps i en piles. La seva resistència característica arribarà com a mínim als vint-i-cinc Newtons per mil·límetre quadrat (25 N/mm²).
- Formigó tipus C.- Per a la seva utilització en taulers. La seva resistència característica arribarà com a mínim als trenta-cinc Newtons per mil·límetre quadrat (35 N/mm²).

A més a més de l'EHE-08 I RC-08 es tindrà present el següent:

Les dosificacions s'establiran d'acord amb el contingut de l'apartat 610.5 del capítol 610 del PG-3. Per a cada tipus de formigó existiran tantes fórmules de treball com mètodes de posada en obra tingui intenció de fer servir el Contractista.

Per als formigons tipus D, E i formigons de característiques superiors es realitzaran els assaigs previs i característics del formigó amb els criteris establerts a la instrucció EHE-08. Els assaigs podran iniciar-se a la formigonera de laboratori, però per a l'aprovació definitiva de la fórmula de treball es realitzaran sèries de provetes a partir d'una formigonera idèntica a la que s'emprarà a l'obra.

A partir d'aquests resultats es comprovarà que la resistència característica resultant és superior a la del Projecte.

La Direcció d'Obra podrà imposar una mida màxima de granulat per a les diferents dosificacions. La treballabilitat del formigó resultant serà tal que amb els mitjans de col·locació proposats pel Contractista s'executi un formigó compacte i homogeni.

Els additius, plastificants, retardadors d'adormiment, superfluidificants, etc. que s'emprin hauran de ser aprovats per la Direcció d'Obra.

El contractista mantindrà als talls de treball un superfluidificant, que prèviament haurà estat assajat, per a barrejar-lo amb el formigó en cas de que s'excedís la tolerància a l'assentament del cons d'Abrams per defecte. La direcció d'obra podrà refusar el camió que vinguis amb aquest defecte d'assentament o bé podrà obligar al Contractista a emprar el superfluidificant sense cap dret a percebre cap abonament.

No s'iniciarà el formigonat sense l'aprovació per part de la direcció d'obra de la dosificació, mètode de transport i posada en obra.

Assaigs de control.- D'acord amb allò prescrit a la instrucció EHE-08 els assaigs de control de formigons es realitzaran als següents nivells:

- Formigons tipus A Nivell reduït
- Formigons tipus B Nivell normal
- Formigons tipus C Nivell intens

Si es pretén emprar formigó preparat el Contractista haurà d'aportar amb antelació suficient al Director d'Obra, i sotmetre a la seva aprovació la següent documentació:

- Planta preparadora:

Propietari o raó social (nom i cognoms, direcció postal, número de telèfon).

Composició de la planta: Aplec de granulats (nombre i capacitat de cada un); tremuges de predosificació; sistema de dosificat i exactitud d'aquest; dispositius de càrrega; mesclador (marca del fabricant i model, tipus, capacitat de pastada, temps de pastada, producció horària, comandament i control, etc.); magatzems o sitges de ciment (nombre i capacitat, origen i forma de transport a planta, marca, tipus i qualitat, etc.).

Composició del laboratori de la planta; assaigs de control que es realitzen habitualment en àrids, ciment, additius, aigua, formigó fresc i curat.

- Identificació dels granulats:

Procedència i assaigs d'identificació.

- Identificació del ciment:

Procedència i assaigs de recepció.

- Dosificacions a emprar en cada tipus de formigó:

Pesos de cada fracció de granulats, ciment, aigua i additius per metre cúbic, granulometries sense i amb ciment, consistència i resistències al trencament obtingudes.

La planta acceptada haurà de permetre el lliure accés de la Direcció d'Obra a les seves instal·lacions i a la revisió de totes les operacions de fabricació i control.

La fabricació, transport, abocament, compactació i curat s'efectuaran acomplint les prescripcions dels corresponents apartats del PG-3, així com les toleràncies de les superfícies obtingudes.

2.5 Materials per a senyalització i abalisament.

2.5.1 Marques vials.

Els materials per a marques viàries acompliran allò especificat a l'Article 700 del PG-3. tal com ve a l'O.M. de 28 de desembre de 1.999, B.O.E. del 28 de gener de 2.000, i a més a més les Prescripcions Tècniques Particulars següents:

a.- Les marques viàries definitives a l'eix i vores de la carretera seran fetes amb pintura acrílica a l'aigua, pintura de dos components en fred o termoplàstica en calent segons s'indiqui en la documentació del projecte; i als zebrats d'il·letes i passos de vianants, a les fletxes, rètols i símbols, amb pintura plàstica de dos components d'aplicació en fred; i, a tots dos casos, amb microesferes de vidre. Els materials emprats hauran de ser de durada superior a 10^6 cicles en assajar-los segons Norma UNE 135 200(3) "mètode B".

Els materials hauran estat triats al Projecte d'acord amb el factor de desgast corresponent: $4 < FD < 9$ Pintura; $FD > 10$ plàstics en fred o en calent, o marca prefabricada.

b.- Les marques viàries provisionals, a totes les situacions, seran fetes amb pintura acrílica a l'aigua i microesferes de vidre, de durada superior a 5×10^5 cicles, al sotmetre-les a l'esmentat assaig.

c.- Tots els materials (pintures i microesferes de vidre) haurien de posseir el corresponent document acreditatiu de certificació (marca "N" d'AENOR o segells de qualitat equivalents d'altres països de l'Espai Econòmic Europeu).

Qualsevol modificació del tipus de material a utilitzar haurà d'esser aprovada per GISA.

2.5.1.1 Autorització d'ús.

El contractista haurà de comunicar al Director d'Obra abans de complir-se trenta (30) dies des de la data de signatura de l'Acta de comprovació del replanteig, la relació de les empreses proposades per al subministrament dels materials a emprar en les marques viàries, així com les marques comercials donades per les empreses als productes, i els certificats acreditatius de compliment d'especificacions tècniques o els documents acreditatius del reconeixement de la marca o segell de qualitat, amb les dades referents a la declaració de producte, segons Norma UNE 135 200(2).

També haurà de declarar les característiques tècniques de la maquinaria a emprar, d'acord amb la fitxa tècnica especificada a la Norma UNE 135 277(1).

L'autorització d'ús serà automàtica per a tots els materials que disposin de la marca "N" d'AENOR o d'un altre segell de qualitat d'algun país de l'Espai Econòmic Europeu..

Abans d'iniciar l'aplicació de marques viàries, o el seu repintat, serà necessari que els materials a utilitzar - pintures, plàstics d'aplicació en fred, termoplàstics i microesferes de vidre- que no disposin de la marca "N" d'AENOR ni d'un altre segell de qualitat de la Unió Europea, siguin assajats per Laboratoris Acreditats pel Ministerio de Fomento o pel Departament de Política Territorial i Obres Públiques de la Generalitat de Catalunya, per comprovar compleixen lo exigít per la norma UNE 135 200 (2). Aquests assaigs d'autorització d'ús seran a càrrec del Contractista, no quedant inclosos al pressupost de control de qualitat.

2.5.1.1.1 Presa de mostres de materials de pintures, termoplàstics d'aplicació en calent o plàstics d'aplicació en fred.

Si l'aplec de materials d'una classe per senyalització horitzontal solament inclou envasos d'un mateix lot de fabricació, s'agafarà, per preparar les mostres a assajar, l'u per cent (1%) del nombre d'envasos. Si a l'aplec hi han materials de "L" lots de fabricació, o "N" envasos que no poden constituir lots, s'agafarà un nombre de lots "l" o d'envasos "n" representatius de l'aplec, segons la taula següent:

NOMBRE DE LOTS "L" O D'ENVASOS "N" A L'APLEC.	NOMBRE DE LOTS "l" O D'ENVASOS "n" A SELECCIONAR.
2-8	2
9-18	3
19-32	4
33-50	5
51-72	6
73-98	7
99-128	8
129-162	9
163-200	10
A partir de 200, $l = (L/2)^{1/2}$ ó $n = (N/2)^{1/2}$ o el número sencer superior	
NOTA.- De cada lot dels "l" seleccionats, aleatòriament, es prendrà l'u per cent (1%) dels seus envasos per a preparar les mostres. En qualsevol cas, mai no s'agafaran més de 5 envasos ni menys de 2, també aleatòriament.	

Amb els materials seleccionats, es procedirà, segons la naturalesa del producte, tal com especifica la norma UNE 135 200 Part 2: Materials: Assaigs de laboratori, als articles A.3.1 Pintura, A.3.2 Termoplàstic i

A.3.3 Plàstics en fred, a preparar les mostres a enviar al laboratori i a guardar en dipòsit, que seran, en tots dos casos, de “l” o “n” de 5 kg cadascuna.

Les mostres seran remeses al laboratori adequadament etiquetades i acompanyades de la següent informació:

- Data de la presa de mostres.
- Localització de l'aplec.
- Identificació de l'organisme responsable de la presa de mostres.
- Nom del fabricant.
- Identificació del producte.
- Número de lot.
- Data límit d'ús.
- Instruccions d'ús.
- Condicions d'envasat.
- Condicions reals d'emmagatzematge.
- Informació sobre seguretat i salut.
- Estat del producte al treure'l de l'envàs original.
- Procediment emprat per la presa de mostres.
- Data de fabricació del producte.

2.5.1.1.2 Presa de mostres de microesferes de vidre i granulats antiesllavissants.

Per a preparar la mostra s'agafaran productes d'un mínim de tres (3) sacs o d'un envàs de volum intermedi. Si la massa total de producte a l'aplec és de “M” kg, el nombre de sacs als que s'introduirà el mostrejador, o el nombre de vegades que s'haurà d'introduir en un envàs de volum intermedi, serà $S = (M/150)^{1/2}$ arrodonit al número sencer superior. El material pres es barrejarà i després, fent servir un quartejador 1/1, es distribuirà en fraccions per a ser assajades. La quantitat mínima de mostra serà d'un quilo i mig (1,5 kg).

2.5.1.1.3 Assaigs d'identificació.

El laboratori, en rebre les mostres de pintura, termoplàstics d'aplicació en calent o plàstics d'aplicació en fred, començarà per comprovar l'homogeneïtat del producte dins de les “l” o “n” mostres, mitjançant els assaigs de:

COMPROVACIÓ DE L'HOMOGENEÏTAT			
MATERIAL	ASSAIG	NORMA D'ASSAIG	MÀXIM COEFICIENT DE VARIACIÓ PERMÉS
Pintures	Consistència Krebs	UNE 48 076	6%
	Contingut de sòlids. Matèria no volàtil.	UNE 48 087	1,5%
	Densitat relativa.	UNE 48 098	1,5%
Termoplàstics d'aplicació en calent.	Residu per escalfament.	UNE 135 200/2	1%
	Punt d'estovament.	UNE 135 200/2	3%
Plàstics d'aplicació en fred.	Densitat relativa	UNE 48 098	1,5%
	Temps de secat.	UNE 135 200/2	15%

Si els resultats obtinguts no fossin els demanats, es remetràn al laboratori els envasos de la mostra guardada en dipòsit. Si tampoc fossin satisfactoris els assaigs fets amb ella, no s'acceptarà el subministrament per el proveïdor proposat.

Amb els productes que passin la comprovació d'homogeneïtat, el laboratori realitzarà els assaigs d'identificació.

ASSAIGS D'IDENTIFICACIÓ.			
MATERIAL	ASSAIG	NORMA D'ASSAIG	Tolerància al declarat pel fabricant
PINTURA	Consistència Krebs	UNE 48 076	± 10 KU
	Contingut de sòlids. Matèria no volàtil.	UNE 48 087	± 2%
	Contingut de lligant.	UNE 48 238	± 2%
	Contingut en pigment Ti O ₂ (Dos assaigs sobre 4 g cadascú. Haurà de repetir-se si els dos resultats difereixen en més de 0,5%)	UNE 48 178	± 1%
	Densitat relativa	UNE 48 098	0,02
	Temps de secat ("no pick up" per rodatge)	UNE 135 202	≤ 30 minuts (*)
	Poder de cobertura.	UNE 135 213	0,01
	Color. (Amb observador – patró 2°, geometria de mesura 45/0 i illuminant patró CIE D65)	UNE 48 073 /2	Les coordenades cromàtiques de cada color han de ser dins del polígon assenyalat a la norma UNE 135 200/1.
	Factor de lluminància. (Amb observador – patró 2°, geometria de mesura 45/0 i illuminant patró CIE D65)	UNE 48 073/2	0,02 Blanca β≥0,84 Groga β≥0,40

ASSAIGS D'IDENTIFICACIÓ			
MATERIAL	ASSAIG	NORMA D'ASSAIG	Tolerància al declarat pel fabricant
PLÀSTIC D'APLICACIÓ EN FRED	Densitat relativa	UNE 48 098	± 2%
	Temps de secat ("no pick up" per rodatge)	UNE 135 202	≤ 30 minuts (*)
	Color. (Amb observador – patró 2°, geometria de mesura 45/0 i illuminant patró CIE D65)	UNE 48 073 /2	Les coordenades cromàtiques de cada color han de ser dins del polígon assenyalat a la norma UNE 135 200/1.

	Factor de lluminància. (Amb observador – patró 2°, geometria de mesura 45/0 i illuminant patró CIE D65)	UNE 48 073/2	0,02 Blanca β≥0,84 Groga β≥0,40
--	--	--------------	---------------------------------------

(*) Aquests són valors absoluts.

ASSAIGS D'IDENTIFICACIÓ			
MATERIAL	ASSAIG	NORMA D'ASSAIG	Tolerància al declarat pel fabricant
TERMOPLÀSTIC D'APLICACIÓ EN CALENT	Residu per escalfament	UNE 135 200/2	± 1
	Contingut en pigment Ti O ₂ (Dos assaigs sobre 4 g cadascú. Haurà de repetir-se si els dos resultats difereixen en més de 0,5%)	UNE 48 178	± 1%
	Color. (Amb observador – patró 2°, geometria de mesura 45/0 i illuminant patró CIE D65)	UNE 48 073 /2	Les coordenades cromàtiques de cada color han de ser dins del polígon assenyalat a la norma UNE 135 200/1.
	Factor de lluminància. (Amb observador – patró 2°, geometria de mesura 45/0 i illuminant patró CIE D65)	UNE 48 073/2	0,02 Blanca β≥0,84 Groga β≥0,40
	Estabilitat a la calor. (6 hores a 200°C±2°C).	UNE 135 221	β no variarà en més de 0,02.
	Envelliment artificial accelerat. (168 hores partides en cicles de 8 hores de radiació UV 280 nm i 315 nm a 60°C±3°C i de 4 hores de condensació a 50°C±3°C).	UNE 48 251	β no variarà en més de 0,03. Les coordenades cromàtiques seguiran dins del polígon especificat en UNE 135 200/1. El material no tindrà cap defecte superficial.

Amb les mostres rebudes de microesferes, granulats o mescla de tots dos, procedirà a determinar:

ASSAIGS D'IDENTIFICACIÓ					
MATERIAL	ASSAIG	NORMES	Valors exigits		
MICROESFERES DE VIDRE	Granulometría. (Amb tamisos ISO 565 - R 40/3) Aquesta granulometria seria la desitjable, però la real podrà ser diferent fins a l'any 2.004.	ISO 2591-1	Tamís (µm)	Massa retinguda acumulada (%)	
			710	0-2	
			600	0-10	
			355	30-70	
			212	70-100	
			125	95-100	
	Índex de refracció.	EN 1423-A	≥ 1,5		
	Resistència a l'aigua (H ₂ O)	EN 1423-B	Cap alteració superficial		
	Resistència a l'àcid clorhídric (H Cl)	EN 1423-B			
	Resistència al clorur càlcic (Ca Cl ₂)	EN 1423-B			
	Resistència al sulfur sòdic (Na ₂ S)	EN 1423-B			
Percentatge ponderat màxim de microesferes defectuoses	EN 1423-D	D<1mm / 20% D>1mm / 30%			
Percentatge ponderat màxim de grans i partícules estranyes	EN 1423-D	3%			
Microesferes hidrofugades	EN 1423-E	Mètode A >80% Mètode B 100%			
GRANULAT ANTILLISCAMENT	pH	ISO 787-9	5 ≤ pH ≤ 9		
	Coeficient de resistència a la fragmentació	EN 1423-G	El de la fitxa tècnica del producte.		
	Coordenades cromàtiques	ISO 7724-2	Vèrte	x	y
			1	0,35 5	0,35 5
			2	0,30 5	0,30 5
			3	0,28 5	0,32 5
			4	0,33 5	0,37 5
	Factor de lluminància	ISO 7724-2	β > 0,70		

Granulometria Aquesta granulometria seria la desitjable, però la real podrà ser diferent fins a l'any 2.004.	ISO 565-R 40/3	Tamís (µm)	Massa (%)
		1180	0-2
		1000	0-10
		600	10-50
		355	50-80
		212	85-100
		150	95-100
		90	99-100

2.5.1.1.4 Informe del laboratori.

Contindrà:

- Tipus i identificació de la mostra assajada.
- Qualsevol desviació respecte del procediment d'assaig especificat.
- Resultats de l'assaig.
- Referència a aquesta norma UNE 135 200.
- Data de l'assaig.
- Declaració del producte pel seu fabricant:
 - Nom del fabricant.
 - Nom comercial del producte.
 - Naturalesa del producte.
 - Condicions d'aplicació (marges de temperatura, ...).
 - Ús recomanat.
 - Característiques quantitatives:
 - Contingut en pigment de diòxid de titani (Ti O₂)
 - Contingut en lligant, o residu per escalfament.
 - Densitat relativa.
 - Temps de secat.
 - Consistència Krebs.
 - Color.
 - Factor de lluminància.
 - Matèria no volàtil.
 - Proporció de mescla, pels productes en varis components.
 - Dissolvent d'extracció, si s'escau.

2.5.1.1.5 Etiquetat dels envasos.

Els envasos de pintura i de microesferes deuen contenir, amb caràcters indelebles, la informació següent:

- Número i any de la norma europea amb la que són en conformitat.
 - Marca “N” d'AENOR o segell de qualitat de l'Espai Econòmic Europeu, cas de tenir-ne.
 - Identificació del producte i del fabricant.
 - Número de lot i data de fabricació.
 - Tractament de superfície aplicat i finalitat (sols per microesferes).
 - Massa neta continguda.
- Tamisos extrems superior i inferior nominals de la granulometria (sols per microesferes).

2.5.1.1.6 Condicions d'acceptació d'ús.

S'admetrà el subministrament proposat si l'etiquetat dels envasos és correcte i es compleixen totes les condicions abans esmentades.

Aquests assaigs d'autorització d'ús seran a càrrec del Contractista, no quedant inclosos al pressupost de control de qualitat.

2.5.1.2 Seguretat i senyalització de les obres

2.5.1.2.1 Senyalització dels trams d'obra.

Al punt on hagi d'encetar-se cada aplicació de marques viàries longitudinals, haurà de disposar-se un senyal per advertir el trànsit usuari de la presència d'equips a la calçada, i, a més, tanques metàl·liques per tallar la circulació pel carril emprat per la màquina aplicadora. Dos-cents metres abans de la tanca, en les dos vores de la carretera, es col·locaran senyals de prohibició d'avançar; abans de la tanca es col·locaran els senyals verticals necessaris per reduir la velocitat des del valor permés a la carretera fins a 40 Km/h, de 20 en 20 Km/h, amb separació de 50 m; cinquanta metres abans de la tanca es col·locarà el senyal d'estrenyiment i a la vora mateix de la tanca el senyal d'obres. Al punt final es disposarà la mateixa senyalització al carril de sentit contrari.

Al darrera de la màquina aplicadora, un furgó amb plataforma oberta, servirà per col·locar cons amb reflectants als començaments dels trossos continus de les ratlles intermitents, o amb alineació a la mínima distància consentida per la base dels cons respecte a les línies continues dins del carril deixat pel trànsit usuari, per a protegir les marques toves fins al seu enduriment complet.

El pas alternatiu del trànsit deurà ser regulat amb senyalers. Com que el tall serà llarg, i els senyalers no podran veure's entre ells, normalment, hauran de disposar de telèfons mòbils, walkie-talkies o alguna altra manera de comunicació, per que puguin dir-se quin és l'últim vehicle del paquet alliberat dins del tall.

Les mesures anteriors son necessàries pel pintat de totes les marques longitudinals a les carreteres sense vorals d'amplada suficient per admetre el desplaçament de la màquina aplicadora, i de les ratlles a l'eix de la calçada, en qualsevol cas. Si els vorals son d'amplada suficient, no caldrà tallar el trànsit a cap carril, tret de quan es pinti la ratlla de l'eix, com ja s'ha esmentat, essent suficient aleshores de disposar les limitacions de velocitat i el senyal de perill d'obres.

Els indrets on s'hagin d'aplicar fletxes, rètols o cebrats, s'aïllaran del trànsit mitjançant cons i tanques, per tal de crear un espai de treball protegit. Fora d'aquest espai, s'adoptarà la senyalització més adient, d'acord amb la situació dins dels carrils i les característiques geomètriques de la carretera en aquells indrets.

2.5.1.2.2 Proteccions personals.

Tots els components de l'equip humà estaran proveïts d'armilles reflectants i màscares respiratòries. A més, per carregar materials, s'empraran guants de cautxú per protegir la pell.

La màquina aplicadora i el furgó portaran al darrera un pannel reflectant amb fletxa orientadora cap al carril lliure, i llums destellants de color taronja.

Els envasos vuits i les restes de materials de qualsevol caire, seran aplegats i lliurats a empreses especialitzades en la seva recollida i reciclatge, o conducció a dipòsit, essent totalment prohibit vessar-los als dispositius de drenatge, a terra o a lleres.

2.5.2 Senyalització vertical.

2.5.2.1 Senyalització vertical de codi.

S'entén per a senyalització vertical de codi totes les senyals dels tipus següents:

- advertència de perill (tipus P)
- reglamentació (tipus R)
- indicació (tipus S), a excepció de la senyalització d'orientació

Per a totes aquestes senyals i els seus suports, els materials emprats compliran allò especificat a l'Article 701 del PG-3 tal com ve a l'O.M. de 28 de desembre de 1.999, B.O.E. del 28 de gener de 2.000.

2.5.2.1.1 Material de substrat.

El material de substrat dels senyals de codi serà acer dels graus FePO2G o FePO3G de la norma UNE 36 130, galvanitzat en bany de zinc de contingut superior al 99% en aquest metall, amb un gruix per cada cara de més de 18 µm (dos-cents cinquanta-sis grams per metre quadrat (256 g/m²) contant les dues

cares), i acabat segons algun dels tipus marcats a la norma UNE esmentada. Les planxes d'acer tindran un gruix superior a 1,8 mm, i les lamel·les a 1,2 mm.

2.5.2.1.2 Qualitats òptiques de les làmines retrorreflectants.

Les qualitats cromàtiques de les parts retrorreflectants dels senyals, en ser il·luminades amb el patró CIE D65 i mesurades amb una geometria de 45/0 i l'observador patró de 2°, donaran valors dins dels polígons CIE definits pels quatre vèrtex de la taula següent, i els factors de lluminància seran ens els marges assenyalats en ella, segons el nivell de retrorreflectància marcat al projecte:

LÀMINES RETRORREFLECTANTS DE SENYALS R 1									
Colors	Vèrtex polígon CIE								Factor de
	1		2		3		4		lluminància
	x	y	x	y	x	y	x	y	β
Blanc	0,355	0,355	0,305	0,305	0,285	0,325	0,335	0,375	$\geq 0,35$
Groc	0,465	0,534	0,545	0,454	0,487	0,423	0,427	0,483	$\geq 0,27$
Roig	0,735	0,265	0,674	0,236	0,569	0,341	0,655	0,345	$\geq 0,05$
Verd	0,007	0,703	0,248	0,409	0,177	0,362	0,026	0,399	$\geq 0,04$
Blau	0,078	0,171	0,150	0,220	0,210	0,160	0,137	0,038	$\geq 0,01$
Marró	0,455	0,397	0,523	0,429	0,479	0,373	0,558	0,394	$0,03 \leq \beta \leq 0,09$
Taronj a	0,610	0,390	0,535	0,375	0,506	0,404	0,570	0,429	$> 0,17$

LÀMINES RETRORREFLECTANTS DE SENYALS R 2									
Vèrtex polígon CIE	1		2		3		4		Factor de lluminància β
Colors	x	y	x	y	x	y	x	y	
Blanc	0,355	0,355	0,305	0,305	0,285	0,325	0,335	0,375	$\geq 0,27$
Groc	0,465	0,534	0,545	0,454	0,487	0,423	0,427	0,483	$\geq 0,16$
Roig	0,735	0,265	0,674	0,236	0,569	0,341	0,655	0,345	$\geq 0,03$
Verd	0,007	0,703	0,248	0,409	0,177	0,362	0,026	0,399	$\geq 0,03$
Blau	0,078	0,171	0,150	0,220	0,210	0,160	0,137	0,038	$\geq 0,01$
Marró	0,455	0,397	0,523	0,429	0,479	0,373	0,558	0,394	$0,12 \leq \beta \leq 0,18$

Taronja	0,610	0,390	0,535	0,375	0,506	0,404	0,570	0,429	$> 0,14$
---------	-------	-------	-------	-------	-------	-------	-------	-------	----------

LÀMINES RETRORREFLECTANTS DE SENYALS R 3									
Vèrtex polígon CIE	1		2		3		4		Factor de lluminància β
Colors	x	y	x	y	x	y	x	y	
Blanc	0,355	0,355	0,305	0,305	0,285	0,325	0,355	0,375	$\geq 0,40$
Groc	0,545	0,454	0,487	0,423	0,427	0,483	0,465	0,534	$\geq 0,24$
Roig	0,690	0,310	0,595	0,315	0,569	0,341	0,655	0,345	$\geq 0,03$
Verd	0,030	0,398	0,166	0,364	0,286	0,446	0,201	0,794	$\geq 0,03$
Blau	0,078	0,171	0,150	0,220	0,210	0,160	0,137	0,038	$\geq 0,01$

Les qualitats cromàtiques de les pintures no retrorreflectants dels senyals, mesurades com s'ha dit per a les retrorreflectants, seran les de la taula:

PINTURES NO RETRORREFLECTANTS DE SENYALS NR 2									
Vèrtex polígon CIE	1		2		3		4		Factor de lluminància β
Colors	x	y	x	y	x	y	x	y	
Blanc	0,305	0,315	0,335	0,345	0,325	0,355	0,295	0,325	$\geq 0,75$
Groc	0,494	0,505	0,470	0,480	0,493	0,457	0,522	0,477	$\geq 0,45$
Roig	0,735	0,265	0,700	0,250	0,610	0,340	0,660	0,340	$\geq 0,07$
Verd	0,230	0,440	0,260	0,440	0,260	0,470	0,230	0,470	$\geq 0,10$
Blau	0,140	0,140	0,160	0,140	0,160	0,160	0,140	0,160	$\geq 0,05$
Marró	0,467	0,386	0,447	0,386	0,447	0,366	0,467	0,366	$0,04 \leq \beta \leq 0,15$
Taronja	0,305	0,315	0,335	0,345	0,325	0,355	0,295	0,325	$0,16 \leq \beta \leq 0,14$

El valor mínim del coeficient de retrorreflexió (R') en $\text{cd} \cdot \text{lx}^{-1} \cdot \text{m}^{-2}$ per a tots els colors, tret del blanc, haurà de ser major del 70% del que figura a la taula següent, en mesurar-lo per el procediment de la publicació CIE n° 54 amb la font lluminosa A.

α	β_1	Blanc	Groc	Roig	Verd	Blau	Marró	Taronja	Gris
----------	-----------	-------	------	------	------	------	-------	---------	------

	($\beta_2=0$)				fosc			a	
12'	+ 5°	250	170	45	20	20	12	100	125
	+30°	150	100	25	15	11	8,5	60	75
	+40°	110	70	15	6	8	5,0	29	55
20'	+ 5°	180	120	25	14	14	8	65	90
	+30°	110	70	14	11	8	5	40	50
	+40°	95	60	13	5	7	3	20	47
2°	+ 5°	5	3	1	0,5	0,2	0,2	1,5	2,5
	+30°	2,5	1,5	0,4	0,3	0,1	0,1	1	1,2
	+40°	1,5	1,0	0,3	0,2	0,1	0,1	1	0,7

α (Angle de divergència) β_1 y β_2 (Angles d'incidència)

2.5.2.1.3 Admissió d'ús de senyals.

Els senyals proveïts de la marca "N" d'AENOR o d'un altre certificat o segell de qualitat de la Unió Europea podran emprar-se sense assaigs previs d'identificació. Els que no ho siguin, abans d'admetre llur ús a l'obra, hauran de ser sotmesos en un Laboratori Acreditat als següents assaigs:

SÈRIE 1.-SENYALS METÀL·LIQUES D'UNA SOLA PEÇA	
Sobre el substrat metàl·lic S/ norma UNE 135 310	- Gruix de la xapa - Gruix del recobriments de zinc - Rellu
Sobre la zona retrorreflectant S/ norma UNE 135 330	- Aspecte i identificació visual - Coeficient de retrorreflexió - Coordenades cromàtiques i factor de lluminància - Resistència a l'impacte - Resistència al calor i adherència al substrat - Resistència al fred i a la humitat - Resistència a la boira salina - Envel·liment artificial accelerat

SÈRIE 1.-SENYALS METÀL·LIQUES D'UNA SOLA PEÇA

Sobre la zona no retrorreflectant S/ norma UNE 135 331	- Aspecte i identificació visual - Brillantor de mirall - Coordenades cromàtiques i factor de lluminància - Resistència al calor i al fred - Envel·liment artificial accelerat - Resistència a la immersió en aigua - Resistència a l'impacte - Resistència a la boira salina
S/ norma UNE 135 330	- Adherència al substrat

Aquests assaigs d'autorització d'ús seran a càrrec del Contractista, no quedant inclosos al pressupost de control de qualitat.

2.5.2.1.3.1 Assaigs i resultats exigibles.

Les provetes a assajar seran rectangulars de 150 mm x 75 mm per a tots els assaigs sobre plaques. Les provetes tallades a aquestes mides seran mantingudes 24 hores en condicions normalitzades d'humitat (50±5)% i temperatura (23+3-0)°C abans dels assaigs.

2.5.2.1.3.1.1 Gruixos de la xapa i del recobriments de zinc.

Al determinar el gruix de zinc en sis (6) punts de cada cara d'una proveta, el gruix mig haurà de ser superior a les 18 µm marcades, i no cap de les mesures podrà diferir més d'un 20% de la mitja obtinguda.

Amb aquest mateix nombre de comprovacions del gruix de la planxa d'acer, cap dels valors no variarà del nominal en més de 0,2 mm per excés o defecte, i el gruix mig mai no podrà ser inferior al nominal.

Per a comprovar l'adherència del galvanitzat, en assajar a doblat les provetes de planxa, com diu la norma UNE 36 130, no deurà veure's zinc arrencat ni esquerdat.

2.5.2.1.3.1.2 Resistència a l'impacte.

A l'assaig de resistència a l'impacte segons norma UNE-EN-ISO/DIS 6272.2, amb una massa de 500 g caiguda des de 200 mm sobre una semiesfera percussora de 50 mm de diàmetre, no deurà produir-se cap trencament, desllaminat del substrat ni canvi de color, com tampoc merma al coeficient de retrorreflexió (R') mesurat a un cercle centrat amb l'àrea d'impacte i de sis mil·límetres (6 mm) de radi.

2.5.2.1.3.1.3 Resistència a la calor.

Les provetes seran introduïdes i mantingudes durant 24 hores dins d'una estufa a temperatura de $(71 \pm 2)^{\circ}\text{C}$, deixant-les a la temperatura ambient altres 24 hores.

La resistència al calor serà bona, si no s'aprecien clivellaments ni butllofes. Quan així sigui, aquestes mateixes provetes seran sotmeses a l'assaig d'adherència al substrat.

2.5.2.1.3.1.4 Adherència al substrat.

Per assajar l'adherència al substrat de les làmines retrorreflectants, es practicaran dos incisions paral·leles de 75 mm de llarg mínim i separades a (20 ± 3) mm amb una fulla, tallant tot el material retrorreflectant fins arribar al substrat, però sense no mai tallar completament aquest. Amb ajuda de la fulla es desenganxa el material retrorreflectant en un tros de 20 mm, i aleshores s'estira bruscament en direcció perpendicular a la planxa, tractant de desenganxar la làmina. L'adherència és correcta si no s'aconsegueix desenganxar el material aixecat amb la fulla, o no es desenganxen més de 4 cm.

2.5.2.1.3.1.5 Resistència al fred.

La proveta serà mantinguda dins d'un criostat durant setanta-dues hores (72 h) a temperatura de $(-35 \pm 3)^{\circ}\text{C}$, deixant-la després dos hores (2 h) a la temperatura ambient.

La resistència serà bona si, a la vista, no s'han format clivellaments ni butllofes.

2.5.2.1.3.1.6 Resistència a l'humitat.

La proveta es mantindrà en una cambra ambiental a $(35 \pm 2)^{\circ}\text{C}$ i humitat relativa del 100% durant 24 hores, deixant-la després altres 24 hores a temperatura ambient.

La resistència serà bona si, a la vista, no s'han format clivellaments ni butllofes.

2.5.2.1.3.1.7 Resistència a la boira salina.

La proveta serà mantinguda dins de la cambra salina, en les condicions de la norma UNE 48 267 durant dos cicles de vint-i-dos hores (22 h) cadascun, separats per un interval de dos hores (2 h).

Després d'aquest temps no s'hauran de detectar clivellaments ni butllofes a la làmina; les coordenades cromàtiques (x,y) deuen seguir dins dels polígons cromàtics abans marcats a la taula; i el coeficient de retrorreflexió (R') mesurat amb un angle d'incidència de 5° i de divergència de $0,2^{\circ}$ o $0,33^{\circ}$, no deu ser inferior als valors prescrits a la taula.

2.5.2.1.3.1.8 Resistència a l'envelliment artificial accelerat.

Les làmines retrorreflectants de nivell 2 que no siguin de colors taronja o marró es sotmetran a un assaig d'envelliment accelerat, segons la norma UNE 48 251, durant dos mil hores (2.000 h), en que s'alternaran exposicions a la llum ultraviolada d'una làmpada UV-A 340 durant quatre hores (4 h) i temperatura de pannel negre de $(60 \pm 3)^{\circ}\text{C}$, i fosca, amb condensacions i temperatura de pannel negre de $(50 \pm 3)^{\circ}\text{C}$. Les provetes de colors taronja o marró es sotmetran als mateixos cicles alternants, però solament durant 400 hores.

Al cap d'aquests temps:

- el coeficient de retrorreflexió (R') mesurat amb angle d'incidència 5° i de divergència de $0,2^{\circ}$ o de $0,33^{\circ}$ serà superior al 80% del valor assenyalat a la taula;
- les coordenades cromàtiques(x,y) deuran romandre dins dels polígons CIE originals marcats a la taula pels seus vèrtex;
- els valors del factor de lluminància (β) compliran lo marcat a la taula;
- la làmina no presentarà esquerdes ni butllofes a la vista.

2.5.2.1.3.2 Contingut de l'Informe.

El laboratori acreditat que hagi realitzat els assaigs esmentats, emetrà un Informe al Director de l'Obra, on farà constar:

- Data de realització dels assaigs.
 - Identificació dels senyals enviats pel fabricant per llur referència de designació:
 - Nom del fabricant dels senyals.
 - Nom o identificació del fabricant de la làmina retrorreflectant.
 - Data de fabricació dels senyals.
 - Inspecció visual de les zones retrorreflectants.
- Naturalesa del substrat.
- Identificació del nivell de la làmina retrorreflectant.
- Dimensions de la mostra.

- Nombre de senyals avaluades.
- Nombre de provetes assajades.
- Condicions i resultats dels assaigs realitzats.
- Referència a la norma UNE 135 330.

2.5.2.1.3.3 Altres exigències.

Les plaques per senyals no podran ser soldades, però hauran de comptar amb una pestanya d'entre vint-i-cinc i quaranta mil·límetres (25 – 40 mm) d'amplada, a 90° amb el pla del senyal, preparada per estampat o embotiment.

L'encastament dels pals metàl·lics s'efectuarà amb formigó del tipus B ($f_{ck} \geq 20 \text{ N/mm}^2$).

2.5.2.1.3.4 Etiquetat i marcat.

Els senyals i els pals arribaran a obra marcats (els primers a la cara posterior) de manera clara i duradera amb tota la informació següent:

- Marca CE ("N" d'AENOR).
- Número i data de la norma EN de conformitat.
- Classificació del producte.
- Mes i dos últimes xifres de l'any de fabricació.
- Número del Certificat de conformitat EC (o AENOR).
- Nom, logotip o qualsevol altra identificació del fabricant o proveïdor.

2.5.2.2 **Senyalització vertical en alumini.**

2.5.2.2.1 Àmbit d'aplicació.

La senyalització vertical serà d'alumini en els tipus següents de plafó:

TIPUS	Sèrie del catàleg de senyals de 1992
Presenyalització	S-200
Direcció	S-300
Identificació de carreteres, situats en conjunts d'alumini	S-400

Localització	S-500 (*)
Confirmació	S-600
Ús específic en població	S- 700
Caixetins de nom de carretera	

(*) Excloses les fites quilomètriques (S-570 a S-574)

També serà d'alumini la resta de senyalització vertical que s'incorpori a un conjunt de les sèries abans esmentades.

També seran d'alumini els plafons de pòrtics i banderoles, en aquests casos els plafons seran amb lamel·les.

2.5.2.2.2 Normativa.

Els materials per a la senyalització vertical d'alumini hauran d'acomplir el que s'assenyala a les normes següents:

- EN. 1999 Eurocódigo 9. Proyecto de estructuras de Aluminio.
- UNE. 135311 Señalización vertical. Elementos de sustentación y anclaje. Hipótesis de cálculo.
- UNE 135312 Señalización vertical. Anclajes para placas y lamas utilizadas en señales, carteles y paneles direccionales metálicos. Características y métodos de ensayo.
- UNE 135321 Señales metálicas de circulación. Lamas de perfil de aluminio obtenido por extrusión. Fabricación. Características y métodos de ensayo.
- UNE 135352 Señalización vertical y balizamiento. Control de calidad in situ de elementos en servicio. Características y métodos de ensayo.
- Norma 8.1.IC Señalización Vertical.
- Projecte: "Imatge gràfica de la Senyalització Exterior" CE de la Generalitat de Catalunya de 5/8/82.
- Orden de 28/12/99 Actualización PG3. Elementos de señalización, balizamiento y defensa de las carreteras.

- ISU: Imatge de la senyalització Urbana (en substitució de la IGSE). En procés de redacció.
- Manual: Manual per a la senyalització viària d'orientació de Catalunya. En procés d'aprovació.

2.5.2.2.3 Panells.

Els panells estaran formats per planxes d'alumini tipus 6060, i la perfil·leria dels tipus 6062. També seran admesos altres aliatges sempre que compleixin la normativa assenyalada a l'apartat anterior.

La composició dels panells serà amb un o diversos mòduls d'alumini extrusionat; diferenciant els panells de plaques i els de lamel·les.

Seran amb lamel·les els panells d'amplada major de 3500 mm i els de pòrtics i banderoles. També podran ser de lamel·les els panells majors de 6 m². La resta de panells seran de plaques.

El número de mòduls dels panells de plaques serà el mínim. Per alçades menors de 1200 mm els panells seran d'un únic mòdul.

Els panells seran dels cinc tipus següents:

- a) Plaques reforçades perimetralment mitjançant doble plec. Les plaques tindran el doble plec a tot l'entorn i reforçades o rigiditzades, segons les mides, per guies d'alumini extrusionat fixades a la cara posterior de la placa.
- b) Plaques rigiditzades mitjançant perfils perimetrals i reforçades, segons les mides, per guies també d'alumini extrusionat fixades a la cara posterior de la placa.
- c) Plaques b amb dors tancat amb una planxa d'alumini fixada al perfil perimetral.
- d) Perfils tancats rectangulars d'alumini extrusionat.
- e) Lamel·les de perfils d'alumini extrusionat. Els panells de lamel·les tindran un perfil lateral que unirà aquestes. Aquests panells es rigiditzaran amb perfils intermitjos en funció de les seves dimensions.

Els tipus a i b es defineixen com a panells oberts i són d'aplicació en la senyalització interurbana. Els tipus c i d es defineixen com a panells tancats i són d'aplicació en la senyalització urbana i opcionalment per a interurbana.

En tots els casos el gruix aparent per les plaques obertes entre la cara retolada i la part posterior del plec o perfil, exclòs les guies, estarà compres entre 20 mm i 30 mm.

Les plaques tancades tindran un gruix aparent compres entre 35 mm i 50 mm.

Els panells de plaques tindran els extrems arrodonits amb un radi de 25 mm per la senyalització urbana segons l'IGSE, i la resta de panells s'arrodoniran segons el que s'estableix en el "Manual per a la senyalització viària d'orientació de Catalunya".

Els acabats superficials i de protecció es realitzaran mitjançant anoditzat color argent amb un mínim de 15 µ o lacat amb un mínim de 40 µ color gris RAL 9006. Aquests acabats no es realitzaran a les lamel·les.

El sistema de fixació es basarà en una guia solidaria al panell on s'ancorarà l'abraçadora d'unió al suport. La unió de la guia al panell haurà d'ésser garantida pel fabricant amb els corresponents assaig i certificats.

La gràfica dels senyals es realitzarà mitjançant el laminat de vinils adhesius de fons i la posterior aplicació de vinils, també adhesius, retallats per a la tipografia, textos i pictogrames. També serà admès el xerografiat.

Darrera les plaques s'hi grafiarà en color negre l'escut oficial de la Generalitat de Catalunya, les dades del fabricant i la data de fabricació. L'escut tindrà una alçada de 100 mm i la dels guarismes de retolació de 40 mm d'alçada.

El gruix mínim de les planxes d'alumini serà 1,8 mm i en tot cas no presentarà cap tipus de defecte als plegaments.

Pels panells rectangulars i panells fletxa, les dimensions possibles són :

Amplada (mm):	700	950	1200	1450	1700	1950	2200	2500	3000	3500	4000
	4500	5000	5500	6500	7000						
Alçada (mm)	250	300	350	400	450	500	550	600	650	700	750
	900	1050	1200	1350	1500	1650	1800	1950	2100	2250	2400
	2550	2850	3000								

com contempla el Manual per a la senyalització viària d'orientació de Catalunya.

2.5.2.2.4 Suports

2.5.2.2.4.1 Suports de rètols.

Els suports d'aquest apartat fan referència a la senyalització que no es disposi en pòrtics i banderoles.

Els aliatges admesos d'alumini seran dels tipus 6062. També seran admesos altres aliatges que compleixin la normativa al respecte indicada en el present plec.

Els pals utilitzats per a suports dels panells seran tubs d'alumini extrusionats de secció constant o telescòpics. La superfície exterior serà cilíndrica amb acabat estriat. La part superior dels suport es tancarà amb un tap d'alumini de la mateixa qualitat que el suport o ABS, i amb un disseny que garanteixi la seva fixació. L'acabat serà del tipus anoditzat color plata amb un mínim de 15 µ o lacat amb un mínim de 50 µ color gris RAL 9006.

Les característiques resistents dels suports en funció del moment flector admissible es classifiquen segons els següent quadre:

Categoria	MA	MB	MC	MD	ME	MF	MG	MH
Moment admissible (kN x m) (*)	1,0	2,5	5,0	10,0	15,0	25,0	35,0	50,0

(*) El suport no presentarà deformació romanent a l'esmentat esforç majorat amb un coeficient d'1,25.

Pel càlcul dels esforços s'adoptaran, segons la Norma UNE 135311, els següents coeficients de majoració:

- Accions constants, càrregues permanents i sobrecàrregues 1,33
- Vent 1,50
- Acció tèrmica 1.33

Les dimensions dels pals s'ajustaran a les de la taula que s'adjunta de normalització, essent el gruix mínim de 3,5 mm.

DIAMETRE	CATEGORIA RESISTENT
90 mm	MC
114 mm	MD ME
140 mm	ME MF MG
168 mm	MH

Als suports s'encunyarà la categoria resistant amb les corresponents lletres i l'anagrama o identificació del fabricant.

El Director de l'obra haurà de fer una comprovació de les dimensions resultants d'aquesta taula per a les condicions definitives d'implantació.

Els panells fins a 6 m² portaran un únic suport, havent-hi de col·locar dos pels de més de 6 m². Es disposarà de dos suports en panells inferiors a 6 m² quan els esforços no pugin ser absorbits per un únic suport de la taula anterior. En el cas que sigui necessari col·locar tres suports, es col·locarà un de central i els altres a un terç de cadascun dels extrems.

2.5.2.2.5 Sistemes de fixació.

2.5.2.2.5.1 Característiques generals.

En tots els casos s'haurà de complir les característiques especificades a l'apartat 701.3.1.3. del PG-3, referent als elements de sustentació i ancoratges.

2.5.2.2.5.2 Suports tipus tubulars prismàtics.

La base de subjecció dels pals de suport al fonament serà d'acer galvanitzat o de fosa d'alumini i disposarà dels pernns d'ancoratge roscats que, en qualsevol cas, tindran diàmetre no inferior a 16 mm i seran d'acer galvanitzat.

La base de subjecció tindrà una geometria adequada a la secció del pal de suport i serà de dues peces. Els pernns d'ancoratge tindran la llargada d'ancoratge que assenyala la EHE-08.

El conjunt de la base de subjecció amb el suport haurà de comportar-se com a fusible amb impactes de vehicles lleugers. Per a garantir el sistema fusible l'empresa fabricant presentarà els corresponents certificats o es realitzaran els assaigs corresponents.

Les abraçadores de subjecció de les plaques als pals seran de fosa d'alumini o perfils tipus tubulars extrusionats, tallats i mecanitzats. Estaran formades per dues peces i abraçarà la totalitat del suport. Les abraçadores de fosa tindran un gruix mínim de 8 mm i 6 mm per les de perfils extrusionats. Tots els cargols de les abraçadores seran d'acer inoxidable o galvanitzat.

L'abraçadora i la base d'ancoratge hauran de poder transmetre el doble de les càrregues especificades en aquest plec pels càlculs d'elements de senyalització sense que es produeixi lliscament entre ells i el suport. Els fabricants hauran de realitzar les corresponents proves per poder homologar cada tipus de base d'ancoratge i d'abraçadores.

Tot el conjunt panell, guia i abraçadora mantindrà una distància entre 45 mm i 55 mm pels panells oberts entre la cara retolada del panell i la generatriu del cilindre del suport més propera. Pels panells tancats aquesta distància estarà compresa entre 50 mm i 65 mm.

Els tapajunts dels suports telescòpics i embellidors de les bases d'ancoratge podran ser de fosa d'alumini o ABS.

2.5.2.2.6 Fonament.

Els fonaments de les plaques o panells seran de formigó del tipus HM-20 i complirà el que s'estableix als capítols d'aquest plec que es refereixen als formigons.

Els fonament disposarà d'un mínim de quatre (4) pernys d'acer galvanitzat de 16 mm.

Per pòrtics i banderoles el formigó serà HA-25 i el fonament es considerarà i executarà com de formigó armat, amb el corresponent acer tipus B-500-S.

2.5.2.2.7 Materials retroreflectants.

Compliran el que s'estableix a la Norma "8.1.IC Señalización Vertical", a l'apartat 701 del PG-3 i a l'apartat 2.8.2.a.2. del present Plec.

2.5.2.2.8 Assaigs.

El contractista haurà de lliurar una mostra de cada un dels tipus de panells que utilitzi amb la part corresponent de suports i abraçadores; per la verificació geomètrica així com per la realització d'assaigs per poder determinar i contrastar les característiques tècniques.

El control del formigó es realitzarà segons el que s'especifica en el capítol corresponent d'aquest plec i l'EHE-08.

L'administració es reserva el dret d'escollir les mostres per a realitzar els assaigs, en la forma que ho estimi més convenient.

Tots els materials i elements subministrats hauran de tenir una garantia mínima de 10 anys.

Per altres aspectes no especificat en aquest referent a recepció dels materials, tipus d'assaig i número d'aquests es seguirà ho especificat a l'apartat 701 del PG-3.

2.5.2.2.9 Altres especificacions dels materials.

Pels diferents tipus d'elements de senyalització contemplats en aquest apartat del plec seran admesos altres aliatges sempre que aquests estiguin homologats per la EN 1999 *Eurocódigo 9 Proyectos de estructuras de aluminio*. Per la seva aprovació caldrà presentar els corresponents certificats de garantia,

proves de qualitat i certificats d'utilització. En aquests casos la direcció facultativa realitzarà l'informe corresponent per l'aprovació per part de GISA.

2.5.2.3 Seguretat i senyalització de les obres.

Per a la col·locació de la senyalització vertical les mesures de senyalització d'obres i de seguretat i salut seran diferents segons les operacions a desenvolupar.

2.5.2.3.1 Senyals i panells retroreflectants sobre pals.

Aquests elements, per a la seva col·locació, necessiten fer servir:

- Un vehicle tot-terreny amb presa de força i hèlix excavadora, per obrir els clots dels fonaments.
- Un camió de petit tonatge proveït amb grua per transportar i presentar els pals i els senyals als fonaments, així com les falques i tornapunts per endreçar i mantenir verticals els senyals col·locats mentre s'endureix el formigó.
- Un camió formigonera – o un mini-dúmp – per repartir el formigó dels fonaments.

Depenent de l'amplada del voral, es deurà ocupar una llargada petita de carril (uns vint (20m) metres) per disposar els vehicles. Per tallar aquest espai, es disposaran a la vora dreta en cada sentit, els senyals per limitar la velocitat esglaonadament de 20 en 20 Km/h cada 50 m, els d'estrenyiment de la calçada i els de perill d'obres. Dos-cents metres abans d'arribar a l'indret on es treballa, es col·locaran a una i altra banda de la carretera senyals de prohibició d'avançament.

També son necessaris els dos senyalers, i com que poden veure's directament, no precisen de cap mitjà de comunicació.

En acabar l'espai ocupat, es col·locarà un senyal de final de limitacions.

2.5.2.3.2 Proteccions del personal.

El personal, en haver de tractar amb formigó, planxes metàl·liques, cables d'acer, cadenes, ..., haurà d'estar proveït de guants de serratge o pell volta i calçat de seguretat, i per tal de fer-se veure, vestirà armilles reflectants de colors fluorescents (verd, groc o taronja). Per a l'operació de descobrir o assegurar els panells i senyals a les estructures de suport, es faran servir cinturons de seguretat, tot i que els pòrtics tinguin passarel·les amb baranes.

3 UNITATS D'OBRA, PROCÉS D'EXECUCIÓ I CONTROL

3.1 Treballs generals

3.1.1 Replantejament

A partir de la Comprovació del Replanteig de les obres, tots els treballs de replanteig necessaris per a l'execució de les obres seran realitzats per compte i risc de contractista.

El director comprovarà el replanteig executat pel contractista i aquest no podrà iniciar l'execució de cap obra o part d'ella, sense haver obtingut del Director la corresponent aprovació del replanteig.

L'aprovació per part del Director de qualsevol replanteig efectuat pel contractista no disminuirà la responsabilitat d'aquest en l'execució de les obres. Els perjudicis que ocasionessin els errors del replanteigs per al contractista hauran de ser solucionats a càrrec d'aquest en la forma que indiqui el Director.

El contractista haurà de proveir al seu càrrec tots els materials, aparell i equips de topografia, personal tècnic especialitzat, i mà d'obra auxiliar, necessaris per efectuar els replanteigs al seu càrrec i materialitzar els vèrtexs, bases, punts i senyals anivellats. Tots els medis materials i de personal esmentats tindran la qualificació adequada al grau d'exactitud dels treballs topogràfics que requereixi cada una de les fases de replanteig d'acord amb les característiques de l'obra.

En les comprovacions del replanteig que la Direcció efectui, el contractista, al seu càrrec, proporcionarà l'assistència i ajuda que el director demani, evitarà que els treballs d'execució de les obres interfereixin o entorpeixin les operacions de comprovació i, quan sigui indispensable, suspendrà els esmentats treballs, sense que per això tingui dret a cap indemnització.

El contractista executarà al seu càrrec els accessos, corrioles, escales, passarel·les i bastides necessàries per la realització de tots els replanteigs, tant els efectuats per ell mateix com per la Direcció per les comprovacions dels replanteigs i per la materialització dels punts topogràfics esmentats anteriorment.

El contractista serà responsable de la conservació durant el temps de vigència del contracte, de tots els punts topogràfics materialitzats en el terreny i senyals anivellades, tenint que reposar al seu càrrec, els que per necessitat d'execució de les obres o per deteriorament haguessin sigut moguts o eliminats, el que comunicarà per escrit al director, i aquest donarà les instruccions oportunes i ordenarà la comprovació dels punts recuperats.

3.1.2 Accés a les obres

Excepte prescripció específica en algun document contractual, seran de compte i risc del contractista, totes les vies de comunicació i les instal·lacions auxiliars per transport, tals com carreteres, camins, sendes, passarel·les, plànols inclinats, muntacàrregues per al accés de persones, transports de materials a l'obra, etc.

Aquestes vies de comunicació i instal·lacions auxiliars seran gestionades, projectades, construïdes, conservades, mantingudes i operades, així com demolides, desmuntades, retirades, abandonades o lliurades per usos paleriors per compte i risc del contractista.

DGC es reserva el dret a què aquelles carreteres, camins, sendes i infraestructures d'obra civil i/o instal·lacions auxiliars de transport, que el Director consideri d'utilitat per a l'explotació de l'obra definitiva o per altres fins que la Direcció estimi convenients, siguin lliurats pel contractista a l'acabament de la seva utilització per aquest, sense que per això el contractista hagi de percebre cap abonament.

El contractista haurà d'obtenir de l'autoritat competent les oportunes autoritzacions i permisos per a la utilització de les vies i instal·lacions, tant de caràcter públic com privat.

DGC es reserva el dret que determinades carreteres, camins, sendes, rampes i d'altres vies de comunicació construïdes per compte del contractista, puguin ser utilitzades gratuïtament per si mateix o per altres contractistes per la realització de treballs de control de qualitat, auscultació, reconeixement i tractament del terreny, sondeigs, injeccions, ancoratges, fonaments indirectes, obres especials, muntatge d'elements metàl·lics, mecànics, elèctrics, i d'altres equips instal·lació definitiva.

3.1.3 Instal·lacions auxiliars d'obra i obres auxiliars

Constitueix obligació del contractista el projecte, la construcció, conservació i explotació, desmuntatge, demolició i retirada d'obra de totes les instal·lacions auxiliars d'obra i de les obres auxiliars, necessàries per a l'execució de les obres definitives.

Es consideraran instal·lacions auxiliars d'obra les que, sense caràcter limitatiu, s'indiquen a continuació:

- Oficines del contractista.
- Instal·lacions per serveis del personal.
- Instal·lacions per als serveis de seguretat i vigilància.
- Laboratoris, magatzems, tallers i parcs del contractista.
- Instal·lacions d'àrids; fabricació, transport i col·locació del formigó, fabricació de mescles bituminoses, excepte si en el contracte d'adjudicació s'indiqués altre cosa.
- Instal·lacions de subministrament d'energia elèctrica i enllumenat per a les obres.
- Instal·lacions de subministrament d'aigua.
- Qualsevol altre instal·lació que el contractista necessiti per a l'execució de l'obra.

Es consideraran com a obres auxiliars les necessàries per a l'execució de les obres definitives que, sense caràcter limitatiu, s'indiquen a continuació:

- Obres per al desviament de corrents d'aigües superficials tals com a talls, canalitzacions, canalitzacions, etc.
- Obres de drenatge, recollida i evacuació de les aigües en les zones de treball.
- Obres de protecció i defensa contra inundacions.
- Obres per esgotaments o per rebaixar el nivell freàtic.
- Estrebades, sosteniments i consolidació del terreny en obres a cel obert i subterrànies.
- Obres provisionals de desviament de la circulació de persones o vehicles, requerits per a l'execució de les obres objecte del contracte.

Durant la vigència del contracte, serà de compte i risc del contractista el funcionament, la conservació i el manteniment de totes les instal·lacions auxiliars d'obra i obres auxiliars.

3.1.4 Maquinària i mitjans auxiliars

El contractista està obligat, sota la seva responsabilitat a proveir-se i disposar en obra de totes les màquines, útils i mitjans auxiliars necessaris per a l'execució de les obres, en les condicions de qualitat, potència, capacitat de producció i en quantitat suficient per a complir totes les condicions del contracte, així com a manejar-los, mantenir-los, conservar-los i utilitzar-los adequada i correctament.

La maquinària i els mitjans auxiliars que s'hagin d'utilitzar per l'execució de les obres, la relació de la qual figurarà entre les dades necessàries per a confeccionar el Programa de Treball, hauran d'estar disponibles a peu d'obra amb suficient antelació al començament del treball corresponent, per que puguin ser examinats i autoritzats, en el seu cas, pel Director.

L'equip quedarà adscrit a l'obra en tant estiguin en execució les unitats en que ha d'utilitzar-se, en la intel·ligència que no es podrà retirar sense consentiment exprés del Director i havent estat reemplaçats els elements avariats o inutilitzats sempre que la seva reparació exigeixi terminis que aquell estimi han d'alterar el Programa de Treball.

Si durant l'execució de les obres el Director observés que, per canvi de les condicions de treball o per qualsevol altre motiu, els equips autoritzats no fossin idonis al fi proposat i al compliment del programa de Treball, hauran de ser substituïts, o incrementats en nombre, per altres que ho siguin.

El contractista no podrà reclamar si, en el curs dels treballs i per al compliment del contracte, es veiés obligat a augmentar la importància de la maquinària, dels equips o de les plantes i dels medis auxiliars, en qualitat, potència, capacitat de producció o en nombre, o a modificar-lo respecte de les seves previsions.

Totes les despeses que s'originin pel compliment d'aquest article, es consideraran incloses en els preus de les unitats corresponents i, en conseqüència, no seran abonades separatament, malgrat expressa indicació en contrari que figuri en algun document contractual.

3.2 Moviment de terres.

3.2.1 Aclariment i estassada del terreny.

a) Definició.

Consistirà en extraure i retirar de les zones afectades per les obres tots els arbres, soques, plantes, brossa, fustes trencades, runes, deixalles o qualsevol altre material indesitjable.

b) Execució de les obres.

Aquesta unitat d'obra s'executarà amb subjecció a allò prescrit a l'Article 300 del PG-3.

3.2.1.1 Enderrocs i demolicions.

Aquest conjunt d'unitats d'obra s'executarà amb subjecció a allò prescrit a l'Article 301 del PG3.

La profunditat d'enderroc dels fonaments serà, com a mínim, de cinquanta centímetres (50 cm) per sota de la cota més baixa del terraplè o desmunt.

3.2.1.2 Escarificació i compactació.

- Definició.

La preparació de l'assentament del terraplè, consisteix en l'escarificació amb pues i la compactació prèvia a la col·locació de les capes del terraplè o pedraplè. La profunditat de l'escarificació la definirà en cada cas, el Director a la vista de la naturalesa del terreny.

- Execució de les obres.

La compactació dels materials escarificats es portarà a terme fins obtenir el noranta cinc per cent (95%) de la densitat òptima del Proctor Modificat.

3.2.1.3 Escarificació i compactació de fermes existents.

Aquesta unitat d'obra s'executarà amb subjecció a allò prescrit a l'Article 303 del PG-3.

L'execució d'aquesta unitat inclou l'escarificació del ferm, retirada dels productes en cas necessari i la compactació dels productes remoguts o de la superfície resultant, un cop retirats els productes esmentats.

3.2.1.4 Neteja de paviments per rebre nous tractaments.

Aquesta unitat d'obra compren la neteja de la superfície de trànsit de carreteres existents a les quals s'els hi ha d'aplicar un reforç amb un altre capa bituminosa, amb la finalitat de millorar les condicions d'adherència de les capes antigues amb les noves.

La neteja es realitzarà mitjançant raig d'aigua a presió.

3.2.2 Excavacions.

3.2.2.1 Consideració general.

No s'autoritzarà l'execució de cap excavació que no es porti a terme en totes les fases amb referències topogràfiques precises.

3.2.2.2 Excavació de terra vegetal.

- Definició.

Consisteix en l'excavació de la capa de terreny vegetal o de conreu, situat en zones afectades per les obres.

La seva execució inclou, sense que la relació sigui limitativa, les operacions que segueixen:

- Excavació.

- Càrrega i transport al lloc d'aplegament o a l'abocador.

- Descàrrega i recapte en lloc autoritzat pel Director d'Obra.

- Conservació dels aplec de terra vegetal fins a la seva paleror utilització.

- Execució de les obres.

Abans del començament dels treballs el Contractista sotmetrà a l'aprovació del Director d'Obra un pla de treball en el que figurin les zones en que s'ha d'extreure la terra vegetal i els llocs escollits per l'aplec. Un cop aprovat l'esmentat pla es començaran els treballs.

En excavar la terra vegetal es tindrà cura en no convertir-la en fang, per la qual cosa s'utilitzarà maquinària lleugera i fins i tot si la terra està seca, es podran utilitzar moto-anivelladores per la seva remoció.

La terra vegetal, se recaptaran en cavallers per a la seva ulterior reposició i es mantindrà separada de pedres, runes, deixalles, escombraries i restes de troncs i branques. L'alçada dels cavallers serà d'1,5 m, i tindran la superfície lleugerament aprofundida. Els talussos laterals seran llisos i inclinats per evitar la seva erosió. En cas de no haver-hi lloc a la traça per l'emmagatzematge de la terra vegetal de cavallers de 1,5 m d'alçada es

permetran, previ aprovació de la direcció d'obra, emmagatzematges de major alçada sempre que la terra es remogui amb freqüència convenient.

3.2.2.3 Excavació en desmunt.

- Definició.

Consisteix en el rebaix necessari del terreny que està situat per damunt del nivell de l'esplanació o caixa de paviments, inclosa l'excavació per a la formació d'esplanada millorada amb sòl seleccionat.

Queden incloses en aquest concepte les següents operacions:

- L'excavació dels materials de desmunt, qualsevulla que sigui la seva naturalesa, fins i tot cunetes, zones d'emplaçament d'obres de fàbrica fins a la cota d'esplanació general, banquetes pel recolzament dels replens, així com qualsevol sanejament a zones localitzades o no. Aquest concepte inclou l'excavació convencional, l'excavació amb ripat previ, les excavacions amb trencament mitjançant martells hidràulics i l'excavació amb explosius; sigui quin sigui el percentatge que es trobi de roca no excavable amb mitjans mecànics.
- Les operacions de càrrega, transport, selecció i descàrrega a les zones d'utilització o emmagatzematge provisional, fins i tot quan el mateix material s'hagi d'emmagatzemar diversos cops, així com la càrrega, transport i descàrrega des de l'últim emmagatzematge fins al lloc d'utilització o abocador (en cas de materials inadequats o sobrants) i a l'extensió i perfilat dels materials en aquests últims per adaptar la seva superfície a allò indicat als plànols o per l'Enginyer Director.
- La conservació, adequada dels materials i els cànons, indemnitzacions i qualsevol altre tipus de despeses dels llocs d'emmagatzematge i abocadors.
- L'allisada dels talussos de l'excavació.
- Els esgotaments i drenatges que siguin necessaris.
- Els camins d'accessos necessaris per a l'execució de les excavacions en desmunt.
- Qualsevol treball, maquinària, material o element auxiliar necessari per a la correcta i ràpida execució d'aquesta unitat d'obra.

- Classificació.

Pel que fa al material a excavar, les excavacions en desmunt es classifiquen en:

- Excavació en terreny sense classificar, incloent-hi roca.

Se considera com terreny sense classificar inclòs roca el que per la seva excavació cal la utilització de mitjans mecànics, potents, tipus D-10 o superior, retroexcavadores de gran potència i fins i tot explosius o martells picadors o qualsevol combinació d'aquests sistemes.

- Execució de les obres.

Un cop esclarida la traça i enretirada la terra vegetal necessària per la seva palerrior utilització, s'iniciaran les obres d'excavació, previ acompliment dels següents requisits:

- S'ha d'haver preparat i presentat a l'Enginyer Director, qui ho aprovarà si s'escau, un programa de desenvolupament dels treballs d'esplanació. En particular no s'autoritzarà a iniciar un treball de desmunt i fins i tot es podrà impedir la seva continuació, si no hi ha preparats un o diversos talls de replè.
- S'ha d'haver conclòs satisfactòriament a la zona afectada i a les que tenen relació amb ella, a judici de l'Enginyer Director, totes les operacions preparatòries per garantir una bona execució.

L'excavació de calçades, vorals, berms i cunetes, hauran d'estar d'acord amb la informació continguda als plànols i amb allò que sobre el particular ordeni l'Enginyer Director, no autoritzant-se l'execució de cap excavació que no sigui portada en totes les seves fases amb referències topogràfiques precises.

En el cas de que el fons d'excavació a cota de caixa de paviment no tingui un C.B.R. superior a deu (10), es procedirà a excavar cinquanta (50) centímetres, que es substituiran per sòl seleccionat del tipus E-2 o E-3.

L'Enginyer Director, a la vista del terreny, d'estudis geotècnics, de necessitats de materials, o per altres raons, podrà modificar els talussos definits al projecte, essent obligació del Contractista, realitzar les excavacions d'acord amb els talussos definits i sense modificació del preu d'aquesta unitat d'obra.

Les excavacions es realitzaran començant per la part superior del desmunt, evitant paleriorment eixamplaments. En qualsevol cas, si hi hagués necessitat d'un eixamplament palerior, aquest s'executarà des de dalt i mai mitjançant excavacions al peu de la zona a eixamplar.

Les excavacions en roca s'executaran de forma que no es faci mal, trenqui o desprengui la roca excavada. Quan les excavacions presentin cavitats que puguin retenir l'aigua, el Contractista adoptarà les mesures de correcció necessàries.

Si calgués la utilització d'explosius el Contractista proposarà a la Direcció d'Obra el programa d'execució de voladures, justificat amb els corresponents assaigs, per la seva aprovació.

En la propala de programa, s'haurà d'especificar com a mínim:

- Maquinària i mètode de perforació a utilitzar.
- Longitud màxima de perforació.
- Diàmetre de les barrinades de pretall i disposició d'aquestes.
- Explosius, dimensions dels cartutxos i esquema de càrrega dels diferents tipus de barrinades.
- Mètodes per fixar la posició de les càrregues en l'interior de les barrinades.
- Esquema de detonació de les voladures.
- Exposició detallada dels resultats obtinguts amb mètode de d'excavació proposat en terrenys anàlegs als de l'obra.

El Contractista justificarà en el programa, amb mesures del camp elèctric del terreny, l'adequació del tipus d'explosius i dels detonadors.

Tanmateix, el Contractista mesurarà les constants del terreny per a la programació de les càrregues de la voladura, de forma que no siguin sobrepassats els límits de velocitat i acceleracions que s'estableixin per les vibracions en estructures i edificis propers a la pròpia obra,

L'aprovació del Programa pel Director d'Obra no eximirà al Contractista de l'obligació dels permisos adequats i adopció de les mesures de seguretat necessàries per evitar perjudicis a la resta de l'obra o a tercers.

L'aprovació inicial del Programa per part del Director d'Obra podrà ser reconsiderada per aquest si la naturalesa del terreny o altres circumstàncies ho fessin aconsellable. En aquest cas, el Contractista haurà de presentar a l'aprovació del Director d'Obra un nou programa de voladures, encara que no sigui objecte d'abonament.

- Drenatge.

Les lleres d'aigua existents no es modificaran sense autorització prèvia i escrita de l'Enginyer Director.

L'esplanada es constituirà amb la pendent suficient, de manera que aboqui cap a rases i lleres connectats amb el sistema de drenatge principal. Amb aquesta finalitat, es realitzaran rases i lleres provisionals que siguin precisos segons l'Enginyer Director.

Qualsevol sistema de desguàs provisional o definitiu s'executarà de manera que no es produeixin erosions a les excavacions.

El Contractista prendrà immediatament, mesures que comptin amb l'aprovació de l'Enginyer Director, davant els nivells aquífers que es trobin en el curs de l'excavació.

En cas que el Contractista no prengui a temps les precaucions per al drenatge, siguin provisionals o definitives, procedirà quan l'Enginyer Director ho indiqui, al restabliment de les obres afectades i aniran al seu càrrec les despeses corresponents.

- Toleràncies.

Les toleràncies d'execució de les excavacions en desmunt seran les que segueixen:

- En les explanacions excavades en roca s'admetrà una diferència màxima de vint-i-cinc (25) centímetres entre cotes extremes de l'esplanació resultant; en aquest interval ha d'estar compresa la corresponent cota del projecte o replanteig. En les excavacions en terra la diferència anterior serà de deu (10) centímetres. En qualsevol cas la superfície resultant ha d'ésser tal que no hi hagi possibilitat de formació de bassals d'aigua, havent d'executar el Contractista al seu càrrec, el desguàs de la superfície de l'excavació corresponent, de manera que les aigües quedin conduïdes a la cuneta.

En les superfícies dels talussos d'excavació s'admetran sortints de fins deu (10) centímetres i entrants de fins a vint-i-cinc (25) centímetres, per les excavacions en roca. Per les excavacions realitzades en terra s'admetrà una tolerància de deu (10) centímetres en més o menys.

En les explanacions excavades per la implantació de camins es toleraran diferències en cota de fins a deu (10) centímetres en més i quinze (15) en menys per excavacions realitzades en roca i de cinc (5) centímetres en més o menys per a les realitzades en terra, tenint que quedar la superfície perfectament sanejada.

Aquestes toleràncies són d'execució, sense que les variacions siguin objecte d'abonament.

- Esllavissaments.

Es consideraran com a tals a aquells esllavissaments inevitables produïts fora dels perfils teòrics definits en els plànols.

La Direcció d'Obra definirà quins esllavissaments seran conceptuats com inevitables.

Podran ser esllavissaments abonables els que es produeixin sense provocació directa, sempre que el Contractista hagi observat totes les prescripcions relatives a excavacions, estrebades i voladures, i hagi emprat mètodes adequats en quant a disposició i càrrega de les barrinades.

- Pretall.

En les excavacions en roca en que així ho especifiquin els plànols, o ho ordeni el Director d'Obra, el Contractista podrà ser obligat a practicar aquests sistemes pel millor acabat dels talussos i evitar perjudicis al terreny immediat al que ha d'ésser excavat. El pretall consisteix en executar una pantalla de forats paral·lels coincident amb el talús projectat, suficientment propers entre si, perquè, carregats amb explosius, la seva voladura produeixi una esquadra coincident amb el talús, prèviament a realitzar la voladura de la massa a excavar. Per aconseguir tal efecte el Contractista realitzarà els estudis i assaigs pertinents dels quals donarà coneixement al Director d'Obra.

3.2.2.4 Excavació de rases, pous i fonaments.

- Definició.

S'entendrà per rases, aquelles excavacions per sota del nivell de la rasant per tal de construir uns fonaments, enterrar unes canalitzacions, fer passar unes instal·lacions, etc.

Comprèn les següents operacions:

- L'excavació i extracció dels materials de la rasa, pou o fonament, així com la neteja del fons de l'excavació. Aquest concepte inclou l'excavació convencional, l'excavació amb ripat previ, les excavacions amb trencament mitjançant martells hidràulics i l'excavació amb explosius; sigui quin sigui el percentatge que es trobi de roca no excavable amb mitjans mecànics.
- Les operacions de càrrega, transport i descàrrega a les zones d'utilització o emmagatzematge provisional, fins i tot quan el mateix material s'hagi d'emmagatzemar diversos cops, així com la càrrega, transport i descàrrega des de l'últim emmagatzematge fins al lloc d'utilització o abocador (en cas de materials inadequats o sobrants).
- La conservació adequada dels materials i dels canons, indemnitzacions i qualsevol altre tipus de despeses dels llocs d'emmagatzematge i abocadors.
- Els esgotaments i drenatges que siguin necessaris.
- Qualsevol treball, maquinària, material o element auxiliar necessari per a la correcta i ràpida execució d'aquesta unitat d'obra.

- Classificació.

Pel que fa al material a excavar, les excavacions de rases es classifiquen en:

- Excavació en terreny sense classificar, incloent-hi roca

S'entén per terreny sense classificar, inclòs roca el que per la seva excavació cal la utilització de mitjans mecànics de gran potència i fins i tot explosius o martell picador.

- Execució de les obres.

No s'autoritzarà l'execució de cap excavació que no sigui portada a terme en totes les seves fases amb referències topogràfiques precises.

Les fondàries i dimensions de fonaments són les indicades als plànols, excepte si l'Enginyer Director, a la vista dels terrenys que sorgeixin durant el desenvolupament de l'excavació, fixi, per escrit, altres fondàries i/o dimensions.

Qualsevol variació en les condicions del terreny de fonaments que difereixi sensiblement de les suposades, es notificarà immediatament a l'Enginyer Director per que, a la vista de les noves condicions, introdueixi les modificacions que estimi necessàries per assegurar uns fonaments satisfactoris.

El Contractista haurà de mantenir al voltant dels pous i rases un tall de terreny lliure d'una amplada mínima d'un metre (1m). No s'aplegarà a les proximitats de les rases o pous, materials (procedents o no de l'excavació) ni es situarà maquinària que puguin posar en perill l'estabilitat dels talussos de l'excavació.

Els dispositius de travada de l'estrebada, hauran d'estar, a cada moment, perfectament col·locats sense que existeixi en ells perill de vinclament.

Les traves de fusta s'aixamfranaran en els seus extrems i es falcaran fortament contra el recolzament, assegurant-les contra qualsevol esmunyiment.

El Contractista pot, amb la conformitat expressa de l'Enginyer Director, prescindir de l'estrebada realitzant en el seu lloc, l'excavació de la rasa o pou amb els corresponents talussos. En aquest cas, el Contractista assenyalarà els pendents dels talussos, per la qual cosa, tindrà present les característiques del sòl, amb la sequera, filtracions d'aigua, pluja, etc., així com les càrregues, tant estàtiques com dinàmiques, a les proximitats.

Les excavacions en les que es pugui esperar esllavissades o corriments, es realitzaran per trams. En qualsevol cas, si encara que s'haguessin pres les mesures prescrites, es produïssin esllavissades, tot el material que caigués a l'excavació serà extret pel Contractista.

Un cop assolit el fons de l'excavació, es procedirà a la seva neteja i anivellació, permetent-se unes toleràncies respecte a la cota teòrica en més o en menys, de cinc centímetres (± 5 cm) en el cas de tractar-se de sòls, i en més zero i menys vint (+0 i -20 cm) en el cas de que es tractés de roca.

Els fons de les excavacions de fonaments per obres de fàbrica no s'han d'alterar, per la qual cosa s'asseguraran contra l'esponjament, l'erosió, la sequera, la gelada, procedint d'immediat, un cop l'Enginyer Director hagi donat la seva aprovació, a estendre la capa de formigó de neteja.

El Contractista informará a l'Enginyer Director immediatament sobre qualsevol fenomen imprevist, tal com irrupció d'aigua, moviment del sòl, etc., a fi i efecte que es puguin prendre les mesures necessàries.

El Contractista prendrà immediatament mesures que comptin amb l'aprovació de l'Enginyer Director davant els nivells aquífers que es trobin durant el curs de l'excavació.

En el cas que el Contractista no prengui a temps les precaucions per al drenatge, siguin aquestes provisionals o definitives, procedirà, així que l'Enginyer Director ho indiqui, al restabliment de les obres afectades i aniran al seu càrrec les despeses originades per aquesta demora.

Les instal·lacions d'esgotament i la reserva d'aquestes hauran d'estar preparades a fi de que les operacions es puguin executar sense interrupció.

Els dispositius de succió es situaran fora de la superfície de fonaments.

Els conductes filtrants i canonades aniran als costats de les superfícies de fonaments.

En les excavacions en roca cal la utilització de maquinària de gran potència, i fins i tot explosius o martell picador o qualsevol combinació d'aquests sistemes.

Si fos necessària la utilització d'explosius el Contractista proposarà a la Direcció d'Obra el programa d'execució de voladures, justificat amb els corresponents assaigs, per a la seva aprovació.

En la propala del programa s'haurà de, com a mínim, d'especificar:

- Maquinària i mètode de perforació a utilitzar.
- Longitud màxima de perforació.
- Diàmetre de les barrinades del pretall i disposició d'aquestes.
- Diàmetre de les barrinades de destrossa i disposició de les mateixes.
- Explosius, dimensions dels cartutxos i esquema de càrrega dels diferents tipus de barrinades.
- Mètodes per fixar la posició de les càrregues en l'interior de les barrinades.
- Esquema de detonació de les voladures.
- Exposició detallada dels resultats obtinguts amb el mètode d'excavació proposat en terrenys anàlegs al de l'obra.

El Contractista justificarà en el programa amb mesures del camp elèctric del terreny, l'adequació del tipus d'explosius i detonadors.

Tanmateix, el Contractista mesurarà les constants del terreny per la programació de les càrregues de voladura, de forma que no siguin sobrepassats els límits de velocitat i acceleracions que s'estableixin per les vibracions en estructures i edificis pròxims, a la pròpia obra.

L'aprovació del Programa per al Director d'Obra no eximirà al Contractista de l'obligació dels permisos adequats i adopció de les mesures de seguretat necessàries per evitar els perjudicis a la resta de l'obra o a tercers.

Haurà de prestar especial atenció en les mesures de seguretat destinades a evitar projeccions de materials.

L'aprovació inicial del Programa pel Director d'Obra, podrà ser reconsiderada per aquest si la naturalesa del terreny o altres circumstàncies ho fessin aconsellable. En aquest cas el Contractista haurà de presentar a l'aprovació del Director d'Obra un nou programa de voladura, sense que aquest sigui objecte d'abonament.

Els fons de les excavacions es netejaran de tot material solt o flux i les seves esquerdes i ranures s'ompliran adequadament. Les crestes i pics existents en els fons de l'excavació en roca hauran de ser regularitzades. Tanmateix s'eliminaran totes les roques soltes o desintegrades i els estrats excessivament prims.

3.2.3 Terraplenats i rebliments.

3.2.3.1 Terraplens o pedraplens.

- Definició.

Les unitats corresponents comprenen l'escarificat i compactació del terreny natural i l'extensió, reg, compactació, allisada de talussos i mitjans auxiliars per al material provinent de les excavacions. En el cas del terraplè format per materials seleccionats provinents de préstecs autoritzats, inclou el cànon d'extracció, selecció de material, excavació i càrrega mecànica, transport al lloc d'utilització, escarificat i compactació del terreny natural i l'extensió, reg, compactació, allisada de talussos i mitjans auxiliars.

En el cas dels predraplens aquesta unitat d'obra consisteix en l'extensió i compactació de materials petris adequats procedents d'excavacions en roca.

Inclou sense que la relació sigui limitadora, les operacions següents:

- Preparació de la superfície d'assentament
- Precaucions especials a tenir en compte en l'excavació, càrrega i transport del material petri.
- Extensió i compactació del material en tongades.
- Extensió, compactació i acabament de la coronació.
- Acabament i allisada de talussos i tots els mitjans auxiliars.

En el cas del pedraplè format per materials seleccionats provinents de préstecs autoritzats inclou, a més a més:

- Cànon d'extracció.
- Selecció del material.
- Excavació amb qualsevol mitjà que fos necessari, inclòs explosius i càrrega mecànica.
- Transport al lloc d'utilització.

- Execució de les obres.

L'execució de les obres i els equips necessaris hauràn d'acomplir les especificacions dels articles 330.5 a 330.7 i 331.5 a 331.8 de l'O.M. del 13 de febrer de 2002.

Quan el terreny natural presenti inclinació superior a 1:5 la preparació de la base de terraplè consistirà en l'excavació realitzant bermes de 50-80 cm d'altura i ample no menor de 150 cm amb pendent de replà del 4% cap dins en terrenys permeables i cap a fora en terrenys impermeables, compactant els fons de l'excavació al 95% del P.M. del fons de l'excavació; i posterior reblert i compactat del volum excavat amb el conjunt del terraplè.

Un cop preparat el fonament del terraplè, es procedirà a la construcció del nucli del mateix, utilitzant materials que compleixin les condicions establertes, els quals seran estesos en tongades successives, de gruix uniforme i sensiblement paral·leles a l'explanada i fins a 50 cm per sota de la mateixa.

El gruix d'aquestes tongades serà el suficientment reduït perquè amb els medis disponibles s'obtinguin en tota el seu gruix el grau de compactació exigít.

Quan la tongada subjacent estigui estovada per una humitat excessiva, no s'estendrà la que segueixi fins que l'esmentada tongada no estigui en condicions.

Un cop estesa la tongada, es procedirà a la seva humectació si fos necessària. El contingut òptim d'humitat per cada tipus de terreny es determinarà segons les Normes d'assaig del Laboratori de Transports i Mecànica del sòl (NLT).

En el cas de que fos precís afegir aigua, aquesta operació s'efectuarà de forma que l'humitejament dels materials sigui uniforme, sense embassaments, fins a obtenir un mínim del 95% de la humitat òptima de l'Assaig Proctor Modificat.

Es determinarà com terraplè estructural el comprès fins el punt exterior del voral i no la berma amb els talussos definits als plànols. A efectes d'obtenir el grau de compactació exigít els assaigs de control es realitzaran en la zona del terraplè estructural.

- Compactació.

A efectes de compactació es tindran en compte les condicions següents:

- El fonament es compactarà al noranta cinc per cent (95%) de la màxima densitat obtinguda a l'Assaig Proctor Modificat.
- El nucli es compactarà al noranta vuit per cent (98%) de la màxima densitat obtinguda a l'Assaig Proctor Modificat.
 - - La coronació, en els seus cinquanta centímetres (50 cm) superiors del terraplè, es compactarà al cent per cent (100%) de la màxima densitat obtinguda a l'Assaig Proctor Modificat

El complimnet d'aquestes condicions serà indispensable per a l'abonament de la unitat d'obra.

3.2.3.2 Rebliments localitzats.

- Definició.

Aquesta unitat d'obra consisteix en subministra, l'extensió i compactació de sols en rases, extrasdós d'obres de fàbrica o altres zones que no permetin l'utilització dels mateixos equips que per l'execució de terraplens.

En aquesta unitat d'obra queden inclosos, sense que la relació sigui limitadora:

- La preparació de la superfície d'assentament.
- Els materials necessaris, provinents de l'excavació o de préstecs definits segons l'apartat 2.2 d'aquest plec..
- L'extensió d'una tongada.
- La humificació o dessecació d'una tongada.
- La compactació d'una tongada.
- La repetició de les tres últimes operacions tantes vegades com fes falta fins a l'acabat del rebliment.
- Qualsevol treball, maquinària, material o element auxiliar necessari per a la correcta i ràpida execució d'aquesta unitat d'obra.

- Execució de les obres.

Les obres s'executaran d'acord amb l'Article 332 de l'O.M. del 13 de febrer de 2002, quedant limitat el gruix d'una tongada a un gruix màxim de trenta centímetres (30 cm).

Als murs, abans de procedir al replè i compactació de l'extradós, es procedirà al replè i compactació del terreny natural davant el mur, a fi i efecte d'assegurar l'estabilitat a l'esmunyiment d'aquest.

El replè de rases haurà de complir la mateixa compactació dels materials del lloc físic d'ubicació de la rasa o el 95% del P.M. segons indiqui la Direcció d'Obra.

El replè de fonaments de petites obres de fàbrica es compactarà fins a aconseguir el noranta vuit per cent (98%) de la densitat màxima obtinguda a l'assaig Proctor Modificat.

En el nucli dels terraplens situats en l'extradós d'estreps d'obres de fàbrica, murs de contenció de terraplens i testeres de passos inferiors, la compactació serà al noranta-cinc per cent (95%) de la màxima densitat obtinguda a l'assaig de Proctor Modificat, igual que la resta del terraplè.

La fabricació de la grava-ciment per a la coronació del reblert de trasdós d'estreps es realitzarà segons el que estableix l'article 513 del PG3. Així mateix, també s'admetrà la fabricació de la mescla en central de formigó i el seu transport en camió formigonera, sempre que s'acompleixin les condicions fixades per a la fabricació i recepció de la grava-ciment. Aquesta capa de grava-ciment acomplirà les funcions de la llosa de transició a disposar en els trasdos de les obres de fàbrica.

Als "murs verds" les tongades hauran de tenir un gruix de 50 cm. La compactació del nucli se realitzarà per mitjà mecànic. En la zona de superfície del mur (30 a 40 cm exteriors) la compactació es farà manualment. El grau de compactació mínim requerit serà el 95% del Proctor Modificat.

3.3 Drenatge.

3.3.1 Cunetes i baixants.

3.3.1.1 Cunetes de formigó executades a l'obra.

- Definició.

Les cunetes revestides previstes en aquest projecte s'ajustaran a la forma i dimensions assenyalades als plànols, i es construiran amb subjecció a allò prescrit a l'Article 400 del PG-3.

A cunetes revestides s'emprarà formigó en massa, tipus HM-15.

- Execució de les obres.

En cas de cunetes revestides executades "in situ", es podrà prescindir de l'encofrat quan la inclinació de les superfícies a recobrir així ho permeti. Es disposaran junts de construcció cada deu metres (10 m) amb la seva corresponent closa.

3.3.2 Tubs, pericons i buneres.

3.3.2.1 Pericons i pous.

- Definició.

Aquesta unitat es refereix a l'execució de pericons i pous de formigó, blocs de formigó, maçoneria, maons o qualsevol altre material previst al Projecte o autoritzat pel Director de l'Obra.

En ella hi queden inclosos, sense que la relació sigui limitadora:

- El subministrament i col·locació dels materials.

- La fabricació del pericó o pou i les operacions necessàries pel seu lligam amb la resta de l'obra.

- Les tapes.

- La neteja i manteniment del pericó o pou de registre fins l'acabament de l'obra.

- Qualsevol altre treball, maquinària, material o element auxiliar necessari per a la correcta execució d'aquesta unitat d'obra.

- Execució de les obres.

Els pericons i pous es construiran amb les formes i mides indicats als Plànols. Llur emplaçament i cota seran els que indiquen els plànols.

L'execució de les obres haurà d'acomplir les especificacions de l'article 410.2 del PG-3.

3.3.2.2 Claveguerons de formigó.

- Definició.

Es defineix com a claveguerons de formigó a les petites obres de drenatge transversal a la carretera, ramals d'enllaç, etc., que es realitzen amb tubs de formigó prefabricats, embeguts en formigó.

S'inclou en aquesta unitat d'obra:

- Els tubs de formigó emprats com a encofrat perdut.

- L'excavació i neteja dels fonaments necessària per a la ubicació dels tubs i el seu embolcall de formigó i plànols.

- El transport a abocador dels productes d'excavació.
- La fabricació i posada en obra del formigó de solera i de l'embolcall del tub, així com els encofrats i estrebades necessàries.
- Els pous "in situ" o prefabricats necessaris a l'entrada i sortida dels claveguerons, si s'hagués d'adoptar aquest dispositiu en lloc d'embocadura amb aletes.
- El formigó i encofrat de les aletes i solera de les embocadures d'entrada i sortida o connexions a baixants.
- El rebliment amb material producte de l'excavació.
- Qualsevol treball, maquinària, material o element auxiliar necessari per a la correcta i ràpida execució d'aquesta unitat d'obra.

- Execució de les obres.

Un cop realitzada l'excavació es procedirà a la compactació del terreny i execució de la solera de formigó.

La col·locació dels tubs amb el diàmetre que s'indica als plànols es farà contra-pendent, evitant qualsevol operació que pugui moure als mateixos, havent estat comprovada abans de procedir a l'encast definitiu i segellat dels junts, la seva correcta col·locació.

El segellat de junts es farà amb morter de quatre-cents cinquanta quilograms (450 kg) de ciment II/35 per metre cúbic de morter, quedant expressament prohibida l'execució de junts amb maó ceràmic.

Un cop muntat el tub, es procedirà a l'execució de l'embolcall de formigó, pous i aletes, havent-se d'ajustar a les dimensions que figuren als plànols per cada un dels anomenats elements.

Aquestes operacions s'executaran el més ràpidament possible, a fi d'evitar que l'aigua pugui moure les obres.

3.3.2.3 Brocs

- Definició

Aquesta unitat es refereix a l'execució dels brocs de formigó a construir a les entrades i sortides de les obres de drenatge i/o col·lectors.

En ella hi queden incloses, sense que la relació sigui limitadora:

- L'excavació necessària.
- El subministrament i col·locació dels materials (formigó, acer,...)
- L'encofrat i desencofrat

- L'adequació del terreny entorn el broc

- La realització de l'enmacat amb pedra de 15 cm. de gruix sobre solera de formigó de resistència característica de 15 N/mm² de 10 cm. de gruix.

- Qualsevol altre treball, maquinària, material o element auxiliar necessari per la correcta execució d'aquesta unitat.

- Execució de les obres

Els brocs es construïran amb les formes i mides indicades als plànols. La situació serà la indicada en els plànols, o en el seu defecte la que determini el Director de les Obres.

3.4 Afermats.

3.4.1 Tot-ú artificial.

-Definició.

Aquesta unitat d'obra inclou, sense que la relació sigui limitadora:

- La preparació i comprovació de la superfície d'assentament.
- L'extensió i humectació en cas de que així procedeixi i compactació de cada tongada.
- Refi de la superfície de la última tongada.
- Tots els treballs, maquinària, materials i medis auxiliars que siguin necessaris per a correcta execució d'aquesta unitat d'obra.

- Extensió de tongada.

La capa de tot-u artificial s'estendrà en una única tongada. L'equip emprat per al seu estès haurà d'ésser aprovat pel Director de l'Obra.

- Densitat.

La densitat de compactació no serà inferior a la que correspondrà al cent per cent (100%) la màxima obtinguda a l'assaig "Proctor Modificat", segons la norma NLT 108/76.

- Toleràncies geomètriques de la superfície acabada.

Es comprovaran les cotes de replanteig de l'eix cada 20 m. En aquests mateixos punts es comprovarà l'amplada i pendent de la secció transversal.

A més es comprovaran en relació amb els Plànols i Plecs de Prescripcions Tècniques del Projecte la disposició dels punts singulars tangents de corbes horitzontals i verticals, punts de transició de peralt, etc.

El perfil no haurà de diferir del teòric en més de 15 mm en cap punt.

La superfície acabada no haurà de variar en més de 15 mm quan es comprovi amb un regle de 3 m aplicada tant paral·lela com normalment a l'eix de la carretera.

- Carrega amb placa i altres especificacions..

Per la resta d'especificacions, es tindrà present O.C. 10/2002.

- Control de qualitat.

Complementariament a les especificacions de l' O.C. 10/2002, es tindrà present:

a) *CONTROL DE PRODUCCIÓ-*

Es realitzaran els següents assaigs:

- Cada dia:

- 1 Proctor modificat, segons NLT 108/76.
- 1 Equivalent de sorra, segons NLT 113/72.
- 1 Granulomètrics, segons NLT 104/72.

- Cada 5000 m³ de material produït:

- 1 Índex de llànties segons NLT 354/74.
- 1 Límit líquid, segons NLT 105/72.
- 1 índex de plasticitat, segons NLT 105/72 i 106/72.
- 1 coeficient de neteja, segons NLT 172/86.

- Cada 15000 m³ de material produït:

- 1 Desgast de Los Àngeles, segons NLT 149/72.

b) *CONTROL D'EXECUCIÓ.*

Es considera con a lot el tram construït cada dia i sobre ell es realitzaran els següents assaigs distribuïts aleatòriament.

- 6 determinacions d'humitat natural, segons NLT 102/72 (*).
- 6 determinacions de densitat "in situ", segons NLT 109/72 (*).
- 1 assaig de càrrega amb placa, segons NLT 357/86.

(*) Es podran emprar mètodes nuclears, prèvia aprovació del Director d'Obra, sempre que s'hagin realitzat assaigs previs i s'hagi aconseguit establir una correspondència raonable.

- Criteris d'acceptació o refús del lot.

La densitat mitjana de cada lot serà superior al 100% de la densitat proctor modificat.

S'admetrà com a màxim dues mesures que essent inferiors a 100% superin el 98% de densitat proctor modificada.

3.4.2 Mescles bituminoses.

3.4.2.1 Mescles bituminoses en calent.

- Definició.

Es defineix com a mescla bituminosa en calent a la barreja de granulats i un lligant bituminós, de manera que per dur-la a terme han d'escalfar-se primer els granulats i el lligant. La mescla serà estesa i compactada a temperatura superior a la de l'ambient.

L'execució d'aquesta unitat d'obra inclou:

- Estudi de la mescla i obtenció de la fórmula de treball.
- Preparació de la superfície sobre la qual s'haurà d'estendre la mescla.
- Fabricació de la mescla d'acord amb la fórmula de treball proposada.
- Transport de la mescla.
- Estesa i compactació de la mescla.
- Tots els treballs, maquinària, materials i mitjans auxiliars que fossin necessaris per a la correcta execució d'aquesta unitat d'obra.

- Equip necessari per a l'execució de les obres.

a) *INSTAL·LACIÓ DE FABRICA:*

La planta asfàltica serà automàtica i de producció igual o superior a cent vint tones per hora (120 T/H).

b) ESTENEDORES:

Tindran una capacitat mínima d'estesa de cent cinquanta tones per hora (150 T/H) i estaran proveïdes de dispositiu automàtic d'anivellament, o bé per uns reguladors de gruix que siguin aprovats per l'Enginyer Director.

c) EQUIP DE COMPACTACIÓ:

L'equip de compactació permetrà compactar amb les condicions exigides, tant les capes de base com la intermèdia i de trànsit.

Com a mínim estarà composta per:

- Un rodet llis, tipus tàndem, de vuit a deu tones (8 a 10 t) de pes mort.
- Un piconador de pneumàtics, de pes superior a dotze tones (12 t) i pressió d'inflat variable entre tres i deu quilograms per centímetre quadrat (3-10 kg/cm²).
- Una piconadora vibratòria tipus tàndem de vuit tones (8 t).

El tren de compactació haurà de ser aprovat pel Director d'Obra d'acord amb la capa, gruix i quantitat estesa.

- Execució de les obres.

a) ESTUDI DE LA MESCLA I OBTENCIÓ DE LA FÓRMULA DE TREBALL:

Dins dels fusos prescrits, les fórmules de treball seran aquelles que proporcionin major qualitat a les mescles, acomplint sempre els requisits exigits a l'Article 542.3. Per tant, l'Enginyer Director determinarà la composició de les diferents mides d'àrids i les proporcions de lligant i filler, per a que la qualitat sigui la més gran possible.

També s'hauran d'assenyalar a partir dels assaigs de laboratori:

- Els temps a exigir per a la mescla dels àrids en sec i per a la mescla dels àrids amb el lligant.
- Les temperatures màxima i mínima d'escalfament previ d'àrids i lligant.
- Les temperatures màxima i mínima de la mescla sense sortir del mesclador.
- La temperatura mínima de la mescla a la descàrrega dels elements de transport.
- La temperatura mínima de la mescla en iniciar i acabar la compactació.

b) PROVEÏMENT D'ÀRIDS:

El Contractista haurà de posar en coneixement de l'Enginyer Director, amb quatre dies de termini, la data d'inici dels aplecs a peu de planta.

No s'admetran els àrids que acusin mostres de meteorització com a conseqüència d'un aplec perllongat.

Deu dies abans de l'inici de la fabricació de la mescla bituminosa es tindran aplegats els àrids corresponents a un terç del volum total, com a mínim.

Durant l'execució de la mescla bituminosa, es subministraran diàriament i com a mínim els àrids corresponents a la producció diària, sense descarregar-la als aplecs que s'estiguin emprant a la fabricació. El consum d'àrids es farà seguint l'ordre d'aquests.

c) ESTESA DE LA MESCLA.

L'alimentació de les estenedores es farà de manera que tinguin sempre aglomerat remanent, iniciant el seu reblert amb un nou camió quan encara quedi una quantitat apreciable de material.

L'extensió de la mescla no es farà mai a un ritme superior al que asseguri que, amb els mitjans de compactació en servei, es puguin obtenir les densitats prescrites. La Direcció d'Obra podrà limitar la velocitat màxima d'estesa a la vista dels mitjans de compactació existents.

Es posarà especial atenció a les maniobres de parada i arrencament de les estenedores, per tal de sincronitzar la velocitat idònia d'arrencament amb la freqüència de vibració de la regla, amb objecte d'evitar ondulacions a la superfície de la capa estesa.

També es parlarà especial compte a que els "sinfines" i les regles estiguin en bones condicions i ben ajustades, amb objecte que no donin lloc a segregacions i manca d'homogeneïtat del material estès.

L'amplada d'estesa serà la de la capa, evitant la realització de juntes longitudinals.

Les juntes de treball d'un dia per l'altre es tallaran verticals i perpendiculars a la direcció del tràfic.

- Trams de prova.

Abans d'iniciar els treballs, el Contractista haurà de construir un tram d'assaig amb una longitud de cinquanta metres (50 m) i un gruix igual a l'indicat als plànols, per a cada tipus de mescla.

Sobre el tram d'assaig es prendran deu (10) mostres per a determinar els següents factors: gruix de la capa, granulometria del material compactat, densitat i contingut del lligant.

A la vista dels resultats obtinguts, l'Enginyer Director decidirà la conveniència d'acceptar o modificar, bé sigui la fórmula de treball, bé l'equip de maquinària, havent el Contractista d'estudiar i proposar les necessàries correccions. Tot això sempre que no s'hagi presentat un pla d'execució sancionat per la pràctica i aprovat per l'Enginyer Director.

El tram de proves es repetirà novament amb càrrec pel Contractista, després de cada sèrie de correccions, fins a la seva aprovació definitiva.

- Especificacions de la unitat acabada.

a) GRANULOMETRIA:

Les toleràncies admissibles respecte de la fórmula de treball seran (referides a la massa total dels àrids) les següents:

- Tamisos superiors a l'UNE 2,5 mm: tres per cent ($\pm 3\%$)
- Tamisos compresos entre l'UNE 2,5 mm i l'UNE 80 m: dos per cent ($\pm 2\%$).
- Tamís UNE 80 mm: u per cent ($\pm 1\%$).

b) DOSIFICACIÓ DEL LLIGANT HIDROCARBONAT:

Les toleràncies admissibles respecte de la dosificació de lligant hidrocarbonat de la fórmula de treball, referida a la massa total dels àrids, serà del tres per mil ($\pm 0,3\%$).

c) DENSITAT:

A mescles bituminoses denses, semidenses i gruixudes la densitat no serà inferior al noranta vuit per cent (98%) de la densitat Marshall, de la mescla emprada per gruixos de capes de ferm igual o superior a 6 cm; i noranta set per cent (97%) de la densitat Marshall, de la mescla emprada per gruixos de capes de ferm inferior a 6 cm.

A mescles drenants, els buits de la mescla no hauran de diferir en més de dos (± 2) punts percentuals respecte al percentatge de buits determinat per a la mescla emprada, obtinguda segons la NLT-159/86 amb cinquanta (50) cops per cara.

- Control de qualitat.

a) CONTROL DE PRODUCCIÓ:

a.1) Lligant hidrocarbonat:

De cada partida rebuda s'exigirà el certificat d'anàlisi corresponent i es prendrà una (1) mostra segons la NLT-121/85 per a la realització dels següents assaigs:

- 1 penetració, segons NLT-124/84.
- 1 punt d'estovament, segons NLT-125/84.
- 1 índex de penetració, segons NLT-181/84.
- 1 punt de fragilitat Fraass, segons NLT-182/84.
- 1 ductilitat, segons NLT-126/84.

S'haurà de prendre també una altre mostra que es guardarà per a possibles assaigs posteriors.

a.2) Àrids:

Sobre cada fracció d'àrid que es rebi es realitzaran els següents assaigs:

- Cada 100 m³, o un cop al dia si s'aplega menys material:
 - 1 granulomètric, segons NLT-150/72.
 - 1 equivalent de sorra per a l'àrid fi, segons NLT-113/72.
 - 1 coeficient de neteja per a àrid gruixut, segons NLT-172/86.
- Cada 2.000 m³, o al menys un cop a la setmana o quan es canviï de procedència:
 - 1 índex de lleties, segons NLT-354/74.
 - 1 proporció d'elements de l'àrid gruixut amb dos (2) o més cares de fractura, segons NLT-358/74.
 - 1 desgast de Los Angeles, segons NLT-149/72.
 - 1 densitat relativa i absorció, segons NLT-153/76 i NLT-154/76.
- Cada 10.000 m³ o un cop cada quinze dies si s'empra menys material:
 - 1 coeficient de polit accelerat (només per a capa de trànsit), segons NLT-174/72.

a.3) Filler:

De cada partida que es rebi es prendran dues mostres i es realitzaran els següents assaigs sobre cada una d'elles:

- 1 granulomètric, segons NLT 151/72.
- 1 densitat aparent segons NLT-176/74.
- 1 coeficient d'emulsibilitat, segons NLT-180/74.

b) CONTROL D'EXECUCIÓ:

b.1) Fabricació:

Mescla d'àrids en fred.

Diàriament sobre dos (2) mostres preses aleatòriament de la cinta subministradora una pel matí i una altra per la tarda i abans de l'entrada a l'assecador, efectuar els següents assaigs:

- 1 granulomètric, segons NLT-150/72.
- 1 equivalent de sorra, segons NLT-113/72.

Mescla d'àrids en calent.

Diàriament sobre dos (2) mostres en blanc preses aleatòriament del mesclador, una pel matí i una altra per la tarda, efectuar els següents assaigs:

- 1 granulomètric, segons NLT-150/72.
- 1 determinació de la humitat, segons NLT-102/72.

Mescla bituminosa.

Diàriament sobre dos (2) mostres preses aleatòriament a la sortida del mesclador, una pel matí i una altra per la tarda, efectuar els següents assaigs:

- 1 dosificació del lligant, segons NLT-164/76.
- 1 granulometria dels àrids extrets, segons NLT-165/86
- 1 Marshall complert (estabilitat, deformació, densitat i buits en àrids i en mescla), segons la NLT-159/86 emprant sèries de 5 provetes per a mescles denses, semidenses i gruixudes.
- 1 determinació de pèrdua per desgast en sec i humit i buits en mescla, segons NLT-352/86, emprant sèries de 6 provetes, per a mescles drenants.

Cada setmana:

- 1 immersió-compressió, segons NLT-162/84, emprant sèries de 8 provetes, 4 per a immersió i 4 per a com pressió, per a mescles denses, semidenses i gruixudes.

Temperatura.

Es mesurarà la temperatura de la mescla en tots els camions que surten de planta.

Un cop per setmana es verificarà l'exactitud dels indicadors de temperatura d'àrid i de betum.

b.2) Posada en obra:

Es mesurarà la temperatura de la mescla abans d'abocar a l'estenedora per a tenir en compte les limitacions que es fixen a l'article 542.5.1.

b.3) Producte acabat:

Es considerarà com a lot la fracció construïda diàriament i sobre ella es realitzaran els següents assaigs distribuïts aleatòriament:

- 8 determinacions de densitat en mescles denses, semidenses i gruixudes. Es podran emprar mètodes nuclears prèvia aprovació del Director de l'Obra.
- 8 mesures de permeabilitat, segons NLT-339/88, per a mescles drenants.
- 8 determinacions de buits per a mescles drenants.
- 8 determinacions de gruixos.
- 8 determinacions de la qualitat de les mescles, per l'assaig de tracció indirecte (o 5 si l'assaig és tan sols en sec)

L'execució d'aquest últim assaig de tracció indirecte té el següent objectiu i procediment.

Objectiu

Aquest procediment té com a objectiu controlar la qualitat de les mescles bituminoses i la seva posada en obra mitjançant la determinació de la resistència a tracció indirecte dels testimonis obtinguts després de la seva execució. La resistència a tracció indirecte és un paràmetre directament relacionat amb les característiques de la mescla, amb el seu procés d'execució i amb la qualitat aconseguida.

Procediment

La resistència a tracció de la mescla executada es determinarà en els testimonis cilíndrics de deu centímetres (10 cm) de diàmetre trets del ferm, podent-se fer servir per aquest assaig els testimonis extrets del ferm per determinar l'espessor i la densitat de la mescla col·locada, sempre que aquests no hagin estat deteriorats i presentin una superfície regular i una alçada mínima de quatre centímetres (4 cm).

El nombre mínim de testimonis que haurà de disposar-se per lot es de cinc (5) si s'assajan solament en sec o de vuit (8) si s'assajan en sec i en humit, segons el procediment indicat a continuació. D'aquests testimonis es determinaran les densitats i, si s'assajan en sec i en humit, es distribuiran aleatòriament en dos grups. Per a l'assaig en humit els testimonis no hauran de estar parafinats. El assaig en humit haurà de realitzar-se al menys en un (1) de cada tres (3) lots, i sempre en el primer lot controlat per cada tipus de mescla. Es considerarà com a lot la fracció de mescla construïda diàriament.

Resistència en sec

La resistència en sec es determinarà en testimonis que es troben a cinc graus Celsius (5 °C), per la qual cosa hauran estat a aquesta temperatura en un frigorífic, durant un temps mínim de quatre hores (4 h).

L'assaig es realitzarà segons la NLT-346/90, amb els dispositius de càrrega indicats en la NLT-360/91, a la velocitat de cinc-centes vuit dècimes de mil·límetre per minut (50,8 mm/min). Quan no es disposi de càmera termostàtica en la premsa, s'hauran de prendre les mesures adients per a la realització de l'assaig amb rapidesa; no hauran de transcórrer més de cinc minuts (5 min) des de que es treu el testimoni del frigorífic fins que es realitza l'assaig.

La resistència en sec del lot s'obtindrà de la mitjana de les resistències obtingudes en l'assaig de cada testimoni, determinada segons la norma NLT-346/90, mitjançant la següent expressió:

$$R = (2 \cdot P) / (\pi \cdot h \cdot d)$$

a on,

- R = Resistència a tracció indirecte, MPa o N/mm² (1 MPa = 9.8 kgf/cm²)
- P = Càrrega màxima de trencament, N (1 kgf = 9.8 N)
- π = Constant 3,14159
- h = Alçada del testimoni, mm
- D = Diàmetre del testimoni, mm

Resistència en humit

Abans d'assajar els testimonis a compressió diametral hauran d'estar durant vint-i-quatre hores (24 h) submergits en aigua a la temperatura de seixanta graus Celsius (60 °C). Després de assecar-se a l'aire seran introduïdes a dins el frigorífic a la temperatura de cinc graus Celsius (5 °C). El temps d'assecat a l'aire no serà inferior a vuit hores (8 h), i no hauran de transcórrer més de dos (2) dies de la seva extracció del bany i el seu assaig. El temps mínim de permanència en el frigorífic per al seu condicionament a la temperatura serà de

quatre hores (4 h). Un cop condicionats els testimonis a cinc graus Celsius (5 °C) es determinarà la resistència a tracció indirecte en humit de la mescla utilitzant la mateixa fórmula i procediment en sec.

Resultats

Com a resultats d'aquests assaigs s'obtindrà:

Rt(S) = Resistència a tracció indirecte en sec dels testimonis, en MPa. Promig dels valors obtinguts en el trencament en sec dels testimonis corresponents a cada lot.

Rt(H) = Resistència a tracció indirecte en humit dels testimonis, en MPa. Promig dels valors obtinguts en el trencament en humit dels testimonis corresponents a cada lot.

ICt = Índex de resistència conservada dels testimonis, en %, obtingut mitjançant la següent expressió:

$$ICt = [Rt(H) / Rt(S)] \times 100$$

c) CRITERIS D'ACCEPTACIÓ O REFÚS:

La densitat mitja de cada lot serà superior al cent per cent (100%) de la indicada a l'article 542 per a mescles denses, semidenses i gruixudes. S'admetrà com a màxim que dues mesures que essent inferiors al cent per cent (100%), superin el noranta vuit per cent (98%).

El percentatge de buits no diferirà en més de dos (2) punts percentuals dels prescrits a l'article 542 S'admetrà com a màxim que dues mesures difereixin en tres (3) punts.

El gruix mitjà no hauria de ser inferior a l'especificat a l'apartat 542; no més de dos (2) mesures podran presentar resultats que baixin d'allò especificat en més d'un deu per cent (10%).

No s'admetran tampoc irregularitats superiors a les assenyalades a l'article 542

Referent a la qualitat de les mescles per l'assaig de tracció indirecte, tindran els següents criteris d'acceptació o rebuig i, en el seu cas, de penalització:

La resistència mitjana a tracció indirecte dels testimonis, en sec i en humit, a la temperatura de cinc graus Celsius (5 °C) variarà en funció del tipus de mescla, havent de ser igual o superior als valors d'acceptació. A més a més el ICt serà major de 75.

TIPUS DE MESCLA	ACCEPTACIÓ ≥		REBUIG <	
	Sec (MPa)	Humit (MPa)	Sec (MPa)	Humit (MPa)
G-20 i G-25	2.0	1.5	1.6	1.2
D-20 i S-20	2.5	1.9	2.1	1.6
D-12 i S-12	2.2	1.7	1.8	1.4

Per la recepció i aprovació del lot objecte de l'assaig, Rt(S) i Rt(H) hauran d'ésser superiors o igual als valors d'acceptació i l'índex ICt > 75%.

En cas contrari es realitzaran les següents penalitzacions:

- Si Rt(S) i/o Rt(H) son menors que els valors d'acceptació i superiors al de rebuig, s'aplicarà una penalització econòmica del deu per cent (10%) a la capa de mescla bituminosa corresponent al lot controlat.
- Si l'índex ICt és menor del setanta-cinc per cent (75%), s'aplicarà una penalització econòmica del tres per cent (3%) a la capa de mescla bituminosa corresponent al lot controlat.
- Si més del vint per cent (20%) dels valors individuals de la mostra són inferiors als valors de rebuig, s'aplicarà una penalització econòmica del tres per cent (3%) a la capa de mescla bituminosa corresponent al lot controlat

Si concurreixen simultàniament algunes de les tres circumstàncies anteriors, s'aplicarà una penalització econòmica corresponent a la suma de les penalitzacions concurrents.

- En els casos de que Rt(S) i/o Rt(H) siguin inferiors al valor de rebuig no s'acceptarà el lot i s'aixecarà la capa de mescla bituminosa corresponent al lot. En aquest cas no s'aplicarà penalització econòmica específica per aquest concepte, però el contractista haurà d'assumir els costos de fressat i reposició de la capa de ferm.

- Toleràncies geomètriques.

a) DE COTES I AMPLADA:

Es compararà cada vint metres (20 m.) la superfície acabada amb la teòrica. Ambdues no hauran de diferir en més de 10 mil·límetres (10 mm) en capes de trànsit, intermèdia, ni de 15 mil·límetres (15 mm) en capa de base.

Es comprovarà també cada vint metres (20 m) l'amplada de les capes que en cap cas haurà de ser inferior a la teòrica.

b) DE GRUIX:

El gruix d'una capa no haurà de ser inferior al vuitanta per cent (80%) del previst per a ella a la secció tipus dels Plànols, excepte la capa de trànsit, en la que no haurà de ser inferior al cent per cent (100%).

El gruix total de mescles bituminoses no haurà d'ésser inferior al mínim previst a la secció tipus dels Plànols.

c) DE REGULARITAT SUPERFICIAL.

La superfície acabada no haurà de presentar irregularitats superficials superiors a quatre mil·límetres (4 mm), al comprovar-la amb un regle de tres metres (3 m.) segons la Norma NLT-334/88.

La regularitat superficial, mesurada pel coeficient de viàgraf segons la NLT-332/87 no haurà d'excedir de 5 dm²/hm.

3.4.3 Regs i tractaments superficials.

3.4.3.1 Regs d'emprimació.

- Definició.

Aquesta unitat d'obra inclou:

- Preparació de la superfície existent.
- Aplicació del lligant bituminós.
- Eventual extensió d'un granulat de cobertura.
- Tots els treballs, maquinària, materials i mitjans auxiliars que fossin necessaris per dur a terme correctament l'execució d'aquesta unitat d'obra.

- Dosificacions.

A efectes de dosificació, proposem la següent:

- Un quilogram dos-cents grams per metre quadrat (1.200 kg/m²) d'emulsió asfàltica tipus ECI com a reg d'emprimació, a calçades i vorals.

- Equip necessari per a l'execució de les obres.

Serà l'indicat a l'article 530.4 del PG-3.

- Execució de les obres.

Haurà d'acomplir les especificacions de l'article 530.5 del PG3.

- Limitacions de l'execució.

Són les indicades a l'article 530.6 del PG-3.

3.4.3.2 Regs d'adherència.

- Definició.

Aquesta unitat d'obra inclou:

- Preparació de la superfície sobre la qual haurà d'ésser aplicat el reg.

- Aplicació del lligant bituminós.

- Tots els treballs, maquinària, materials i mitjans auxiliars que fossin necessaris per a la correcta execució d'aquesta unitat d'obra.

- Execució de les obres.

S'estarà a allò disposat a l'article 513 del PG-3 incorporat en el PG-3 per l'Ordre FOM 891/2004, amb les següents prescripcions addicionals:

Es comprovarà que la superfície sobre la que s'efectuarà el reg està neta, sense materials lliures i compleix les condicions especificades per a la unitat d'obra corresponent, segons el Director d'Obra.

A fi de poder garantir una dotació uniforme tant longitudinal com transversalment, serà preceptiva la utilització de cisternes de reg amb rampa. La Direcció d'Obra podrà autoritzar altres sistemes prèvia justificació.

Control de Qualitat.

a) CONTROL DE PROCEDÈNCIA I DE RECEPCIÓ:

El subministrador del lligant hidrocarbonat haurà de subministrar un certificat de qualitat, en el que figuri el seu tipus i denominació, així com la garantia de que compleix les condicions exigides als Plecs de Prescripcions Tècniques. En cas de tractar-se d'emulsió asfàltica per cada trenta tones (30 t) o per cada partida subministrada si aquesta fos de menor quantitat, es prendran mostres amb arranjament a la Norma NLT-121/86 i es realitzaran els següents assaigs:

- 1 càrrega de partícules, segons NLT-194/84.

- 1 residu per destil·lació, segons NLT-139/84.

- 1 penetració sobre el residu de destil·lació, segons NLT- 124/84.

En el cas de no emprar-se emulsió asfàltica el Director de l'Obra fixarà els assaigs de qualitat d'acord amb el lligant seleccionat.

b) CONTROL D'EXECUCIÓ:

La dotació de lligant hidrocarbonat es comprovarà mitjançant la pesada de safates metàl·liques o fulles de paper o un altre material similar, col·locades sobre la superfície durant l'estesa del lligant.

Es considerarà com a lot que s'acceptarà o refusarà en bloc, el reg de dos mil cinc-cents metres quadrats (2500 m²) de calçada o voral, o la fracció regada diàriament si aquesta fos menor. Es prendran sis (6) mesures per lot admetent com a màxim diferències d'un 10 per cent ($\pm 10\%$) de la dotació exigida.

Per la determinació de l'adherència entre capes de mescles bituminoses es procedirà a realitzar un assaig de tall amb el següent procediment, que té per objectiu controlar la qualitat dels regs d'adherència.

El procediment d'assaig consisteix en provocar en la superfície d'unió de les capes bituminoses a assajar un esforç tallant que produeixi la separació d'ambdues capes. Per això s'introdueix el testimoni en dues mordaces semicilíndriques i es col·loca horitzontalment en la base de l'assaig, figura 1. Mitjançant aquest procediment es converteix el testimoni en una biga birecolçada, on la secció d'assaig, al estar molt pròxima al punt de recolzament, solament està sotmès a un esforç tallant.

La resistència al tall del reg executat es determinarà a partir de testimonis cilíndrics de deu centímetres (10 cm) de diàmetre extrems del ferm, que com a mínim estaran formats per dues (2) capes. El nombre mínim de testimonis que haurà de disposar-se per lot es de cinc (5), considerant-se com a lot el corresponent a la superfície regada diàriament, sempre que no superi els dos mil cinc-cents (2500) metres quadrats. Si la superfície regada en un dia supera aquest valor, es dividirà en diferents lots de superfície semblant, inferior a dos mil cinc-cents (2500) metres quadrats.

Els testimonis s'introdueixen entre les dues mordaces semicilíndriques, figura 2, formada per dues peces simètriques de 177.8 mm d'alçada i 101.6 mm de diàmetre interior, amb dos sortints que, mitjançant una sèrie de cargols, permetran agafar-los en la posició desitjada, de manera que la junta i la capa superior quedin a l'exterior del motlle, a 5 mm de distància del cantó superior del mateix.

L'execució de l'assaig es porta a terme col·locant els testimonis confinats per les mordaces en posició horitzontal sobre un base amb dos punts de recolzament separats 20 cm, figura 3; sobre un d'aquests punts es col·loca el motlle metàl·lic i sobre l'altre la part superior del testimoni de manera que la junta d'unió entre les capes quedi a 5 mm de distància i, conseqüentment, el canto del motlle quedi a 10 mm, figura 1. El pistó de la premsa es col·loca sobre el motlle metàl·lic indeformable, en la part central del conjunt recolzat, i s'aplica una càrrega a una velocitat de deformació constant de 1.27 mm/min, de forma que sobre la unió de les capes, en les immediacions del recolzament, es produeix un esforç tallant i el moment flector és pràcticament nul.

La resistència al tall es determinarà en testimonis que es troben a 20 °C. Durant l'assaig s'obtindrà la càrrega màxima de trencament, essent també convenient registrar la variació de la càrrega amb el desplaçament del pistó de la premsa mitjançant un equip informàtic adequat. Les tensions tangencials o resistència al tallant de la unió d'ambdues capes per al lot corresponent s'obtindrà com a mesura de les resistències obtingudes en l'assaig de cada testimoni, definit mitjançant la següent expressió:

$$R = (P/2) / S$$

essent,

R = Resistència a tallant, MPa o N/mm² (1MPa = 9.8 kgf/cm²)

P = Càrrega màxima de trencament, N (1 kgf = 9.8 N)

S = Superfície de la secció transversal, mm²

Si algun dels testimonis extrets presentés les capes desenganxades o es desenganxessin en el moment de l'extracció, la resistència a tallant del reg es consideraria nul·la.

Resultats

Com a resultat d'aquest assaig s'obtindrà:

R = Resistència a tallant de reg d'adherència, en MPa. Promig dels valors obtinguts en el trencament dels testimonis corresponents a cada lot.

Criteris d'acceptació o rebuig

La resistència mitjana a tallant del reg d'adherència obtinguda a partir de l'assaig dels testimonis a la temperatura de vint graus Celsius (20 °C) variarà en funció de les capes que el componguin, havent de ser igual o superior als valors d'acceptació.

TIPUS D'INTERFASE	ACCEPTACIÓ
(MPa)	
Rodadura-Intermitja	0.6
Intermitja-Base	0.4
Base-Base	0.3

Si no es compleixen els requisits anteriors es procedirà de la següent manera:

- Si la resistència mitjana es inferior al límit d'acceptació, s'aixecarà la capa superior de mescla bituminosa corresponent al lot controlat mitjançant fressat i es reposarà el reg i la capa per compte del Contractista o se estudiarà la mancança de capacitat estructural produïda per la falta d'adherència determinant el gruix addicional necessari per arribar al nivell de deflexions previstes en el ferm, que serà executat per compte del Contractista.
- Si la resistència mitjana es igual o superior al nivell d'acceptació i més del vint per cent (20%) dels valors individuals de la mostra són inferiors en més de 0.2 MPa als valors d'acceptació, s'aplicarà una penalització econòmica del deu per cent (10%) a la capa superior de la mescla bituminosa corresponent al lot controlat.

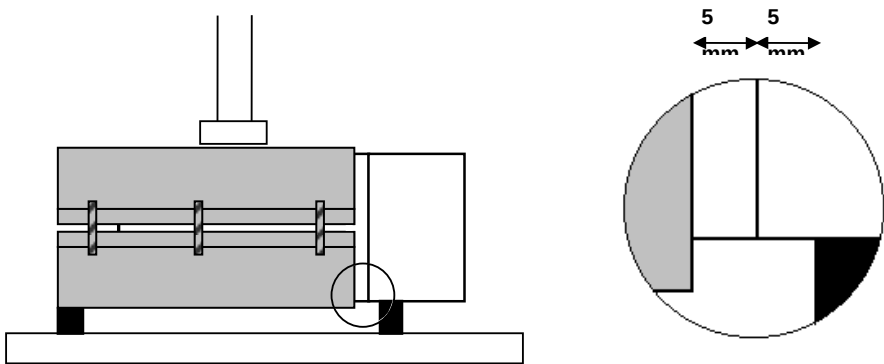


Figura 1.



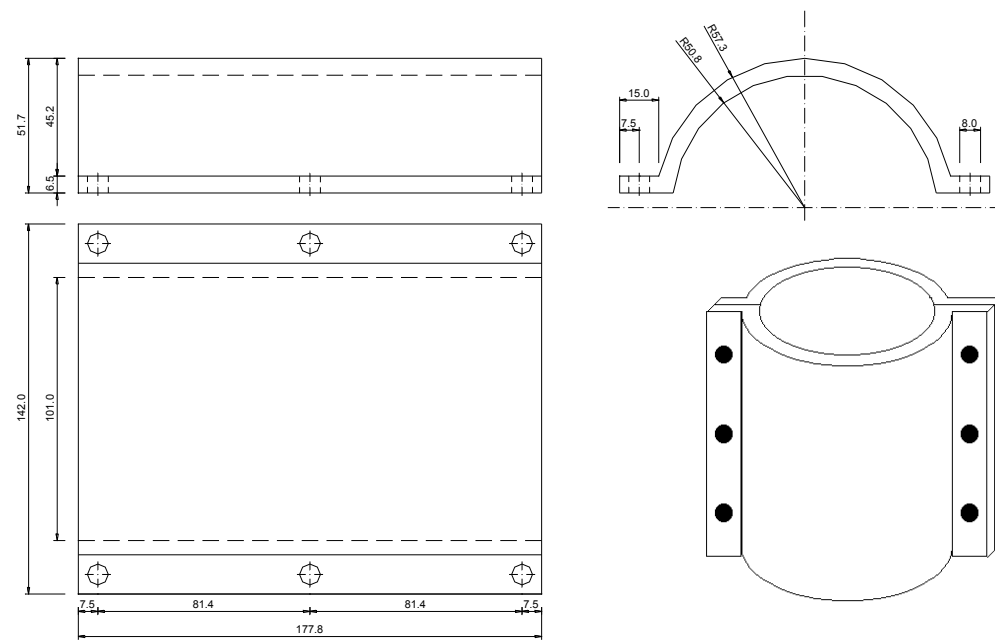


Figura 2.

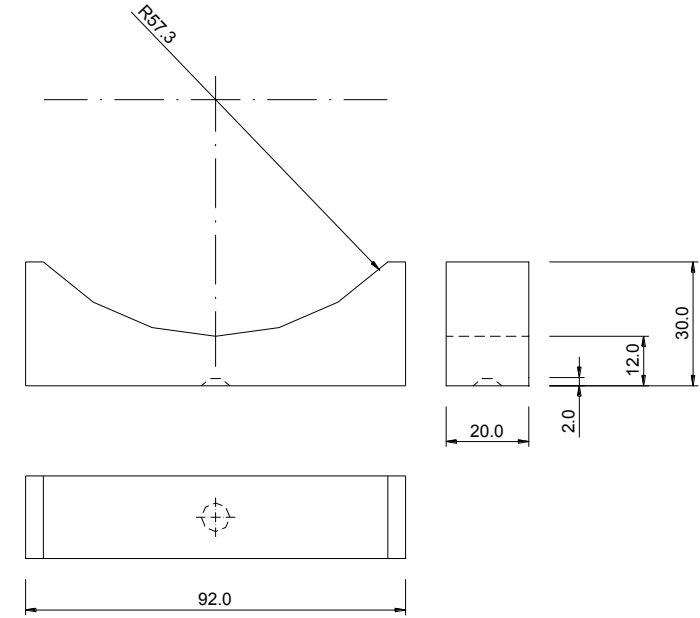

b) Recolzament superior

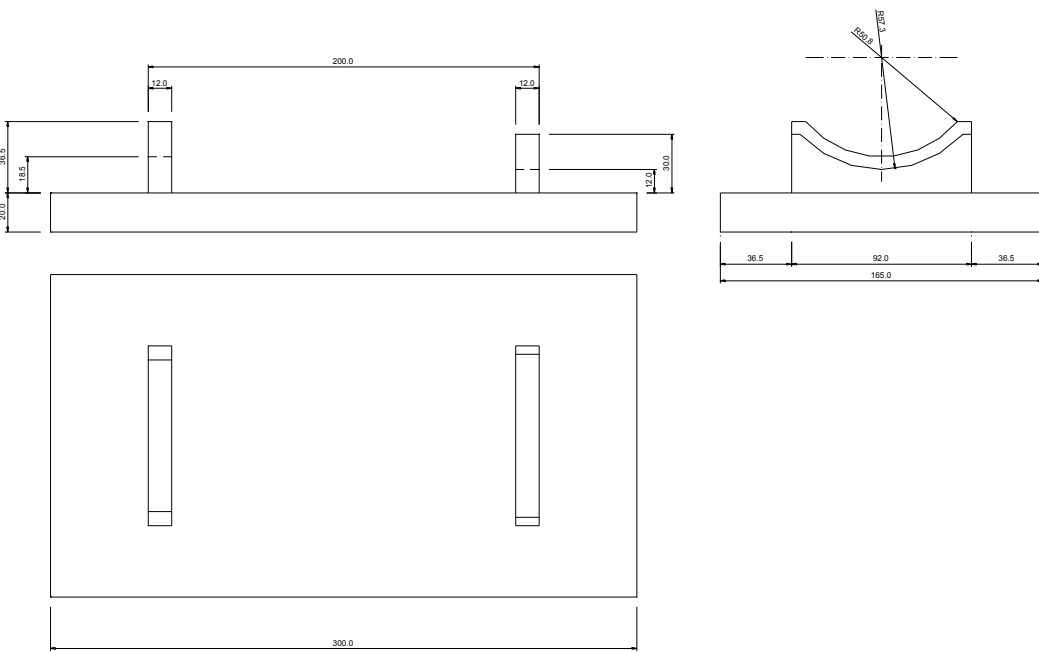

a) Base inferior

Figura 3.

3.4.4 Obres complementàries.

3.4.4.1 Execució de Voreres

Les peces es posaran sobre una base de formigó, la forma i característiques de la qual s'especificaran en els Plànols.

Les peces que formen la vorada es col·locaran deixant un espai entre elles de cinc mil·límetres (5 mm). Aquest espai es reemplenarà amb morter del mateix tipus que l'emprat en l'assentament.

Llosa de peces prefabricades de formigó

Les lloses es poden col·locar sobre morter o directament sobre sorra. Quan les lloses excedeixin de 40cm de costat, es recomana la col·locació sobre morter.

Col·locació sobre morter. Les lloses es col·locaran al solat sobre una base de morter de consistència plàstica. Aquest morter ha de ser preparat amb un ciment de classe resistent 32.5 i una dosificació de 1:6 amb sorra rentada sense argiles i amb un correcte grau d'humitat. No es pot utilitzar morter preparat amb additius que retardin l'enduriment.

Les lloses s'han de col·locar amb una separació de 3mm entre peça i peça per tal d'evitar posteriors desperfectes. No s'acceptarà la col·locació "en testa".

Tota la capa base de les lloses s'ha de recolzar sobre el morter, assentant i anivellant les peces una per una.

S'han de prendre les mesures necessàries per impedir el pas o aplicació de càrregues pesades durant un mínim de 7 dies.

Un cop les peces estiguin ben assentades i enganxades, s'emplenaran les juntes amb sorra fina i seca, mai amb una lletada de ciment.

Col·locació sobre sorra. Un cop preparada l'esplanada, s'estén i compacta la subbase. S'estén i es compacta la base i es procedeix a executar els bordons de confinament.

S'estén i anivella una capa de sorra seca d'una granulometria 5/10 sempre seguint un gruix uniforme d'uns 5cm. Es col·loquen les lloses una per una, deixant una separació entre llosa i llosa d'uns 3mm. No s'admet de cap manera la col·locació sense separació "a testa".

S'emplenen les juntes amb escampament de sorra seca i fina, d'una granulometria 0/2. Es procedeix a vibrar el paviment per tal d'homogeneïtzar altures. Es imprescindible que s'utilitzi una "bandeja" vibrant amb la xapa recoberta de PVC.

S'ha d'haver posat especial atenció en que les lloses es trobin totalment assentades sobre el ferm, en cas contrari es trencaran en el moment de suportar la càrrega.

3.5 Senyalització i abalisament.

3.5.1 Marques vials.

3.5.1.1 Definició.

Marca viària, reflectoritzada o no, és aquella guia òptica sobre la superfície de la calçada, fent línies i signes, amb finalitats informatives i reguladores del trànsit.

Les marques viàries projectades són: permanents, (quant a la utilització prevista), i tipus 1 (marques viàries convencionals).

Les zones a pintar s'indiquen al Document número 2, Plànols.

El Contractista haurà de realitzar el replanteig de les línies a marcar, indicant el Director de l'Obra els punts on comencen i acaben les línies contínues de prohibició d'avançar.

Les unitats d'obra de marques viàries inclouen, sense caràcter limitatiu: la col·locació i retirada de la senyalització d'obra; el replanteig i premarcatge de les marques; el subministrament, emmagatzematge, transport a l'obra i aplicació dels materials; la prestació dels equips de personal i maquinària; la neteja del paviment sobre el que s'han d'aplicar; la recollida, càrrega i evacuació d'envasos i restes de materials a dipòsits autoritzats; qualsevol material, treball o mitjà auxiliar per a desenvolupar-les i acabar-les en les condicions de qualitat demanades i en el termini contractat; i el manteniment fins a la recepció provisional.

3.5.1.2 Maquinària d'aplicació.

La maquinària d'aplicació proposada haurà de ser aprovada pel Director de l'Obra i, en qualsevol cas, inclourà els mitjans necessaris per a la neteja de la superfície del paviment, si calgués, l'aplicació de pintura polvoritzant-la amb o sense aire, i també els mitjans per al seu desplaçament propi i pel transport dels materials necessaris. Tindrà les característiques tècniques següents:

Característica	Valor definitori
Tipus de tracció	Autopropulsada
Potència mínima	36 CV
Capacitats simultànies d'actuació	Aplicar ratlla de 30 cm d'amplada Circulant a 5 Km/h Salvant rampa del 8% Amb cabals de 12 l/min de pintura

	i 7 l/min de microesferes Mantenint constants les pressions d'aplicació.
Autonomia	Capacitats dels dipòsits: De pintura320 l (proveït d'agitador automàtic i filtre) De microesferes de vidre.....200 l
Automatismes	Sincronització simultània de dos pistoles Sistema de tall de flux automàtic i sincronitzat de totes les pistoles, accionable des de quadre de comandament.

Característica	Valor definitori
Control de la dosificació	- CAD (Control Automàtic de Dosificació).- - CVD (Control Visual de Dosificació).- Qualsevol sigui el tipus de sistema emprat deu assegurar que la dosificació de l'aplicació, independentment de la velocitat de desplaçament de la màquina, se mantingui entre el 95% i el 105% de la dotació especificada.
Aplicadors de microesferes de vidre	Els dispositius hauran d'estar sincronitzats de manera que, durant l'aplicació (circulant a velocitats d'entre 0 i 8 Km/h), cobreixin tota la superfície de la marca viària pintada. Podran emprar sistemes a pressió o de gravetat, proveïts de dispositius temporitzadors.
Aplicadors de pintura	Permetran l'aplicació de bandes d'entre 10 i 40 cm d'amplada constant i ben perfilada, sense fer servir discos limitadors ni altres elements que produeixin residus.
Termòmetres i higròmetres	La màquina estarà proveïda de medidors fiables de la temperatura i humitat

	atmosfèriques, i també de la temperatura del paviment.
Neteja	Disposarà d'un sistema de neteja que permeti rentar de manera ràpida els circuits pels que corren els materials. El líquid resultant de la neteja serà recollit dins d'un tanc o contenidor disposat a l'efecte per al seu reciclat, quedant prohibit vessar-lo a l'exterior.

3.5.1.3 Dosificacions per aplicació.

Les marques definitives a fer sobre la capa final de MBC tipus S-12 silícica, seran de color blanc i amb les dotacions següents:

Pintura acrílica a l'aigua. (A emprar solament en marques lineals permanents, i en tota mena de marques en senyalitzacions temporals).

Nou-cents grams de pintura per metre quadrat (0,900 kg/m²) i sis-cents grams de microesferes de vidre per metre quadrat (0,600 kg/m²).

Material termoplàstic d'aplicació en calent.

Tres quilograms de pintura per metre quadrat (3 kg/m²) i sis-cents grams de microesferes per metre quadrat (0,600 kg/m²).

Material termoplàstic de dos components d'aplicació en fred.-

Tres quilograms de pintura per metre quadrat (3 kg/m²) i sis-cents grams de microesferes per metre quadrat (0,600 kg/m²).

3.5.1.4 Característiques essencials.

Les característiques essencials de les marques viàries definides en la norma UNE 135 200(1), i els mètodes de mesura a emprar, per comprovar el bon resultat de l'aplicació, son els següents:

CARACTERÍSTICA	FACTOR MESURAT	NORMA	APARELL MESURA
Visibilitat nocturna	Coeficient de retrorreflexió R'	UNE 135 270	Retroreflectòmetre Angle d'il·luminació: 3.5° Angle d'observació: 4.5° Il·luminant: CIE tipus A
Visibilitat diurna	Coordenades cromàtiques (x,y) Factor de lluminància (β) Relació de contrast (R_c)	UNE 48 073	Colorímetre de geometria 45/0 Il·luminant D 65 Observador patró 2°
Resistència a l'esllavissament	Coeficient de resistència a l'esllavissament (SRT)	UNE 135 272	Pèndol TRL

Els valors exigits es donen més endavant al control durant el període de garantia.

3.5.1.5 Execució.

L'aplicació serà feta tenint en compte el contingut de l'apartat 700.6 del PG-3 en tot lo relatiu a la preparació de la superfície, les limitacions a l'aplicació per motius meteorològics (humitat, temperatura i vent), el premarcat i l'eliminació de marques viàries existents.

3.5.1.6 Control de qualitat.

El control de qualitat de les obres de senyalització horitzontal inclourà la comprovació dels materials amuntegats, de llur aplicació i de les unitats acabades.

El Contractista lliurarà al Director de l'Obra, cada dia, un part d'execució al que hauran d'aparèixer els següents conceptes:

- Marca, o referència, i dosificació dels materials consumits.
- Tipus i dimensions de la marca viària.

- Localització i referències sobre el paviment de les marques viàries.
- Data d'aplicació.
- Temperatura i humitat relativa al principi i al fi de la jornada.
- Observacions i incidències que, a judici del Director de l'Obra, poguessin influir en la durabilitat i/o les característiques de la marca viària aplicada.

3.5.1.6.1 Control de recepció dels materials.

Se comprovarà la marca o referència dels materials aplegats, per a verificar que es corresponen amb la classe i qualitat comunicada al Director de l'Obra. En aquesta verificació, es prendrà nota de la data de fabricació, i el Director de l'Obra rebutjarà les partides de materials fabricades més de sis (6) mesos abans de l'aplicació, per bones que haguessin estat les condicions de manteniment, i les de menys de sis (6) mesos, quan consideri no han estat mantingudes en les condicions degudes.

De l'aplec fet en obra, s'agafaran dos mostres de cada tipus de producte que no disposi de segell de qualitat, seguint els passos marcats al capítol de materials. El laboratori acreditat farà els assaigs d'homogeneïtat ja esmentats per admetre l'ús, i els de verificació següents:

ASSAIGS DE VERIFICACIÓ.			
MATERIA L	ASSAIG	NORMA D'ASSAIG	CONDICIONS D'ACCEPTACIÓ
PINTURA	Resistència al sangrat (Pintura aplicada a 720 g/m ² ±10% sobre proveta de betum estàndar i celofan).	UNE 135 201	Relació de contrast > 0,96
	Estabilitat en envàs plé. (18 hores a 60°C±2°C).	UNE 48 083	Variació de consistència ≤ 5 KU. No hi hauran pells, qualls ni dipòsits durs.
	Envelliment artificial accelerat (168 hores partides en cicles de 8 hores de radiació UV 280 nm i 315 nm a 60°C±3°C i de 4 hores de condensació a 50°C±3°C).	UNE 48 251	β no variarà en més de 0,03. Les coordenades cromàtiques seguiran dins del polígon especificat en UNE 135 200/1. El material no tindrà cap defecte superficial.
	Resistència als àlcalis (Pel·lícula de 400 μm ± 40 μm amb aplicador Dr. Blade sobre 3 provetes de metacrilat de 100*200*10 mm, secades 24 hores a 23°C ± 2°C i 50%±5% d'humitat i mantingudes horitzontals 150 hores en estufa a 45°C ± 2°C amb ventilació.	UNE 48 144 mètode 1 procediment A. Introduïda 48 hores en solució de OHNa al 10% en pés.	β no variarà en més de 0,03.
	Temps de secat ("no pick up" per rodatge)	UNE 135 202	≤ 30 minuts (*)
	Poder de cobertura.	UNE 135 213	R _c (blanca) ≥ 0,95 R _c (grogà) ≥ 0,90

	Color. (Preparar proveta desengrasada d'alumini de 150*75*0,6 mm amb pel·lícula de 350μm±35μm, i mantenir horitzontal 168 hores a 23°C ± 2°C i 50%±5% d'humitat protegida del sol i de la pols). (Amb observador – patró 2°, geometria de mesura 45/0 i illuminant patró CIE D65)	UNE 48 073 /2	Les coordenades cromàtiques de cada color han de ser dins del polígon assenyalat a la norma UNE 135 200/1.
	Factor de lluminància. (Sobre proveta preparada com la de color). (Amb observador – patró 2°, geometria de mesura 45/0 i illuminant patró CIE D65)	UNE 48 073/2	Blanca β≥0,84 Grogà β≥0,40

ASSAIGS DE VERIFICACIÓ.			
MATERIA L	ASSAIG	NORMA D'ASSAIG	CONDICIONS D'ACCEPTACIÓ
TERMOP	Punt de reblaniment	UNE 135 222	≥ 95°C
	Resistència a fluir. (Con de material mantingut 24 hores a 60°C ± 2°C).	UNE 48 178	Pèrdua d'alçada < 10%.
	Color. (Preparar proveta a 2600 g/m ² sobre suport llis i fàcil de desprendre, i mantenir horitzontal 24 hores a 23°C ± 2°C i 50%±5% d'humitat protegida del sol i de la pols). (Amb observador – patró 2°, geometria de mesura 45/0 i illuminant patró CIE D65)	UNE 48 073 /2	Les coordenades cromàtiques de cada color han de ser dins del polígon assenyalat a la norma UNE 135 200/1.

LÀSTIC D'APLICA CIÓ EN CALENT	Factor de lluminància. (Sobre proveta preparada com la de color). (Amb observador – patró 2°, geometria de mesura 45/0 i illuminant patró CIE D65)	UNE 48 073/2	Blanca $\beta \geq 0,80$ Groga $\beta \geq 0,40$
	Estabilitat a la calor. (6 hores a 200°C±2°C).	UNE 135 221	β no variarà en més de 0,03.
	Envelliment artificial accelerat. (Preparar proveta desengrasada d'alumini de 150*75*0,6 mm amb pel·lícula a 2600 g/m ² , i mantenir horitzontal 24 hores a 23°C ± 2°C i 50%±5% d'humitat protegida del sol i de la pols). (Amb observador – patró 2°, geometria de mesura 45/0 i illuminant patró CIE D65) (168 hores partides en cicles de 8 hores de radiació UV 280 nm i 315 nm a 60°C±3°C i de 4 hores de condensació a 50°C±3°C).	UNE 48 251	β no variarà en més de 0,03. Les coordenades cromàtiques seguiran dins del polígon especificat en UNE 135 200/1. El material no tindrà cap defecte superficial.
	Resistència als àlcalis (Pel·lícula de 3 mm sobre 3 provetes de metacrilat de 100*200*10 mm, secades horitzontals 24 hores a 45°C ± 2°C amb ventilació.	UNE 48 144 mètode 1 procediment A. Introduïda 48 hores en solució de OHNa al 10% en pés.	β no variarà en més de 0,03.

ASSAIGS DE VERIFICACIÓ.			
MATERIA L	ASSAIG	NORMA D'ASSAIG	CONDICIONS D'ACCEPTACIÓ
PLÀSTIC D'APLICA CIÓ EN FRED	Per a aplicar el plàstic sobre les provetes, es tindran 500 g d'una barreja amb la proporció marcada pel fabricant, que s'agitaran amb espàtula durant un minut. Les aplicacions seran fetes a raó de 3000 g/m ² pels de capa grossa, i 1200 g/m ² pels de capa fina.		
	Temps de secat ("no pick up" per rodatge) (Sobre proveta de vidre de 100*200*3 mm).	UNE 135 202	≤ 30 minuts
	Color. (Sobre proveta desengrasada d'alumini de 150* 75 * 0,6 mm mantinguda horitzontal 24 hores a 23°C ± 2°C i 50%±5% d'humitat protegida del sol i de la pols). (Amb observador – patró 2°, geometria de mesura 45/0 i illuminant patró CIE D65)	UNE 48 073 /2	Les coordenades cromàtiques de cada color han de ser dins del polígon assenyalat a la norma UNE 135 200/1.
	Factor de lluminància. (Sobre proveta igual a la de color). (Amb observador – patró 2°, geometria de mesura 45/0 i illuminant patró CIE D65)	UNE 48 073/2	Blanca $\beta \geq 0,84$ Groga $\beta \geq 0,40$

	Envelliment artificial accelerat. (Preparar tres provetes com les de color, deixant-ne una de referència, i mesurar el color i factor de luminància de totes tres). (Amb observador – patró 2°, geometria de mesura 45/0 i illuminant patró CIE D65) (168 hores partides en cicles de 8 hores de radiació UV 280 nm i 315 nm a 60°C±3°C i de 4 hores de condensació a 50°C±3°C).	UNE 48 251	β no variarà en més de 0,03. Les coordenades cromàtiques seguiran dins del polígon especificat en UNE 135 200/1. El material no tindrà cap defecte superficial.
	Resistència als àlcalis (Pel·lícula de 1,5 mm sobre 3 provetes de metacrilat de 100*200*10 mm, secades horitzontals 24 hores a 23°C ± 2°C i 50%±5% d'humitat relativa.	UNE 48 144 mètode 1 procediment A. Introduïda 48 hores en solució de OHNa al 10% en pes.	β no variarà en més de 0,03.

Dels aplecs de microesferes de vidre i de granulats antilliscament, s'agafaran mostres segons el ja esmentat al capítol de materials d'aquest Plec dels materials sense segell de qualitat, i s'assajarà el percentatge de microesferes defectuoses i l'índex de refracció, segons norma UNE-EN-1423.

Caldrà rebutjar els aplecs de:

- Pintures i termoplàstics que no compleixin lo demanat pels assaigs de verificació, o no entrin dins de les toleràncies marcades pels resultats dels assaigs d'homogeneïtat de la norma UNE 135 200(2).
- Microesferes de vidre que no compleixin les especificacions de percentatge de defectuoses i índex de refracció marcades a la norma UNE-EN-1423 i al capítol de materials d'aquest Plec.

Els aplecs fets amb materials que no compleixin alguna de les condicions abans esmentades seran rebutjats, però podran ser presentats a una nova inspecció quan el subministrador acrediti al Contractista que totes les unitats han estat examinades i assajades, i s'han eliminat les defectuoses o han estat corregits llurs defectes. En aquestes condicions, podran tornar-se a assajar de la manera ja esmentada. Si

novament fossin classificats com rebutjables, el contractista els traurà de l'obra. Si s'haguessin fet aplicacions de materials rebutjables, el contractista les deurà suprimir i repetir amb material acceptat, al seu càrrec.

El Director de l'Obra, a més de disposar de la informació aportada pels anteriors assaigs, podrà identificar i comprovar la qualitat i homogeneïtat dels materials aplegats sempre que ho consideri oportú.

3.5.1.6.2 Control de l'aplicació.

Durant l'aplicació dels materials que formen part de la unitat d'obra, se realitzaran controls per a comprovar que són els mateixos dels amuntegaments i s'empren amb les dosificacions marcades.

Aquests controls es faran sempre, tant si els materials tenen la marca "N" d'AENOR, com si no.

Les dotacions d'aplicació es determinaran segons la norma UNE 135 274, disposant una sèrie de làmines metàl·liques no deformables sobre la superfície del paviment al llarg de la línia i en sentit transversal a d'ella, per on passarà la màquina aplicadora. Per a cada punt de mostra es col·locaran un mínim de deu (10) làmines separades trenta o quaranta metres entre si (30 o 40 m).

Per a prendre les mostres per als assaigs d'identificació, se tindran en compte els criteris següents:

- Es dividirà l'obra en trams de control, en un nombre "Ci" funció del volum total, devent-se realitzar aleatòriament, a "Si" trams ($S_i = C_i^{1/2}$), una pressa de mostres dels materials emprats.

(Si S_i fos decimal, s'agafaria el nombre sencer immediat superior).

- Les mostres seran pressades directament del dispositiu aplicador de la màquina, al que s'haurà tallat el subministrament d'aire per l'atomització. A cada tram de control es prendran dos (2) mostres d'un litre (1 l) cadascuna.

Seràn rebutjades les marques viàries aplicades en cada tram de control, si es dona algun d'aquests casos:

- Als assaigs d'identificació, esmentats al capítol de materials d'aquest Plec, sobre les mostres, els materials no compleixen les toleràncies admeses a la norma UNE 135 200(2).
- Les dotacions d'aplicació mitges dels materials, obtingudes a partir de les planxes metàl·liques, no queden entre el 95% i el 105% dels valors especificats en aquest Plec.
- La dispersió dels valors obtinguts de dotacions dels materials aplicats sobre el paviment, expressada en funció del coeficient de variació (v), supera el 10%.

Les marques viàries rebutjades, hauran de ser suprimides i aplicades de nou pel Contractista al seu càrrec. Els nous materials emprats i les noves marques viàries seran sotmesos als mateixos controls que ho havien estat els rebutjats.

El Director de l'Obra, a més de disposar de la informació aportada pels controls esmentats, podrà, mentre es fa l'aplicació, ordenar l'identificació de materials i la verificació de les dosificacions, sempre que ho consideri oportú.

3.5.1.6.3 Control durant el període de garantia.

En acabar les obres i abans de complir-se el període de garantia, se realitzaran controls periòdics de les marques viàries per a determinar llurs característiques essencials i comprovar "in situ" si compleixen les especificacions mínimes marcades a la taula següent.

TIPUS DE MARCA	PARÀMETRES D'AVUACIÓ				
	Coeficient de retrorreflexió R' (mcd*x ⁻¹ *m ⁻²)			Factor de lluminància (β)	SRT
	A 30 dies	A 180 dies	A 730 dies	Sobre asfalt	
Permanent (blanca)	300	200	100	0,30	0,45
Temporal (groga)	150			0,20	0,45

Les marques viàries rebutjades, hauran de ser suprimides i aplicades de nou pel Contractista als seu càrrec. Les noves marques executades per substituir-les, seran sotmeses als mateixos controls d'aplicació i durant el període de garantia que ho havien estat les rebutjades.

El Director de l'Obra podrà comprovar tantes vegades com ho consideri oportú, al llarg del termini de garantia, que les marques viàries compleixen les característiques essencials i les especificacions marcades en aquest Plec.

3.5.2 Senyalització vertical.

Es defineixen com senyals i cartells verticals de circulació retrorreflectants, el conjunt d'elements destinats a informar, ordenar o regular la circulació del trànsit per carretera i que tinguin textos i/o pictogrames.

Seràn fabricats i instal·lats de manera que ofereixin la màxima visibilitat tant de dia com de nit, i per això seràn capaços de reflectir la major part de la llum incident (generalment procedent dels fanal dels vehicles) en la mateixa direcció però en sentit contrari.

A l'obra es faràn servir senyals temporals (amb fons groc) per als desviaments de trànsit, i permanents (amb fons blanc) per a dotació pròpia de la carretera.

3.5.2.1 Senyalització vertical de codi.

3.5.2.1.1 Definició.

Les unitats d'obra amb les que s'organitza la senyalització vertical de codi són:

- Plaques per a senyals de trànsit de diferents formes, mesures i nivells de retrorreflectància. Inclouen el subministrament, emmagatzematge i trasllat a l'obra de les plaques i tots els elements per a fixar-les als pals de suport.
- Muntatge de plaques. Inclouen les operacions de presentació, orientació i subjecció de la placa al suport.
- Suports de perfils buits d'acer galvanitzat per a plaques. Inclouen les operacions de replanteig; obertura de clots per fonaments; subministrament, col·locació, compactació i curat del formigó de fonaments; i el subministrament del pal, introducció en el formigó tendre, aplomat i manteniment amb tornapunts i falques.

A més, totes aquestes unitats d'obra inclouen el muntatge i desmuntatge de les senyalitzacions d'obra mentre s'executen les operacions esmentades, i els materials, treballs i obres auxiliars per tal d'aconseguir acabar les unitats d'obra amb les característiques de qualitat demandades i en el termini contractat; i el manteniment fins a la recepció provisional.

3.5.2.1.2 Control de qualitat.

El control de qualitat de les obres de senyalització vertical de codi inclourà la comprovació dels materials amuntegats, de llur aplicació i de les unitats acabades.

El Contractista lliurarà al Director de l'Obra, cada dia, un part d'execució al que hauran d'aparèixer els següents conceptes:

- Data d'instal·lació.
- Localització de l'obra.
- Nombre de senyals instal·lats per tipus (advertència de perill, reglamentació i indicació) i naturalesa (serigrafiats, amb tractament anticondensació,...).
- Situació dels senyals sobre plànols amb referències.
- Observacions i incidències que, al parer del Director de l'Obra, poguessin influir en la durabilitat i/o característiques del senyal instal·lats.

3.5.2.1.2.1 Control de recepció.

A cada partida de materials de senyalització vertical de codi arribada a l'obra es comprovarà la marca o referència d'aquells, que deurà correspondre's amb la classe i qualitat acceptada pel Director de l'Obra.

Amb els materials amuntegats, el Director de l'Obra, amb la periodicitat que consideri adient, podrà ordenar la formació de dos conjunts de mostres d'assaig: un conjunt per ser enviades al laboratori acreditat, on seran sotmeses als assaigs no destructius assenyalats al punt 701.7.1.2 del PG-3:

- Inspecció visual de l'aspecte dels senyals.
- Identificació del fabricant dels senyals.
- Comprovació de les dimensions.
- Comprovació de les característiques fotomètriques i colorimètriques inicials (Coeficient de retrorreflexió (R)); coordenades colorimètriques dels vèrtex dels polígons CIE; factor de lluminància (β)), d'acord amb els valors de les taules donades en aquest PPTP al parlar dels materials.

I l'altre per ser guardades a l'obra per a realitzar assaigs de contrast, si fos necessari. El nombre de peces de cada tipus a prendre a cada mostra serà el donat a la taula següent:

Nombre de senyals del mateix tipus										
En amuntegament (N)	2-15	16-25	26-90	91-150	151-280	281-500	501-1200	1201-3200	3201-10000	10001-35000
En la mostra(S)	2	3	5	8	13	20	32	50	80	125

Cada senyal o cartell del que resultin mesures defectuoses, es comptarà com a defectuós, i, segons el nombre total de defectuosos i el volum de la mostra, es considerarà acceptable o refusable l'aplec i quants senyals s'haguessin col·locat d'ell a l'arribada de l'Informe d'assaigs del laboratori acreditat. Els nombres per decidir seran els de la taula:

Criteris per l'acceptació o refús d'una mostra representativa de senyals del mateix tipus, amuntegats o instal·lats a l'obra.								
Nivell de qualitat acceptable: 4,0								
Volum de la mostra (Ut)	2-5	8-13	20	32	50	80	125	
Màxim d'unitats defectuoses per acceptació	0	1	2	3	5	7	10	
Mínim d'unitats defectuoses per a rebuig	1	2	3	4	6	8	11	

Tots els materials en aplec dels tipus de senyals o cartells refusables, segons els assaigs fets, seran desmuntats i retirats de l'obra a càrrec del Contractista, que haurà de subministrar-los de nou, assajar-los i muntar-los una altra vegada.

3.5.2.2 Senyalització vertical en alumini.**3.5.2.2.1 Definició.**

La instal·lació de la senyalització vertical d'alumini inclou, sense que la relació sigui limitativa i prèvia aprovació per part de la Direcció Facultativa de tots els materials a utilitzar, els treballs següents:

- Les operacions de senyalització d'obra i de seguretat viària per a l'execució dels treballs d'acord amb el que s'estableix a la Norma "8.3-IC. Señalización de Obras".
- Comprovació de les característiques mecàniques del terreny de recolzament del fonament i la verificació de gàlibs.
- El replanteig dels senyals.
- La demolició del paviment de qualsevol tipus.
- L'excavació del fonament en qualsevol tipus de terreny inclòs l'entibació i l'esgotament si s'escau.
- La càrrega i transport dels productes sobrants de les demolicions i les excavacions a l'abocador inclòs el cànon d'abocament.
- El subministrament de formigó, acer, base de subjecció, ancoratges, pals, abraçadores, panells i qualsevol altre material necessari per a l'acabament del senyal.
- La col·locació, vibrat i curat del formigó.
- La col·locació d'ancoratges.
- La col·locació de tots els elements que formen el senyal, tals com suports, abraçadores, panells, etc.
- La reposició dels paviments i qualsevol altre element viari enderrocat o malmès pels treballs.
- La retirada de la senyalització d'obres.
- Recollida i documentació de tota la informació de la implantació dels senyals.

L'execució de l'excavació serà manual o mecànica i acomplirà el que s'estableix en els corresponents articles d'aquest plec. Una vegada executada l'excavació, la Direcció d'Obra examinarà el terreny de recolzament i autoritzarà o modificarà les mides previstes inicialment per al fonament.

El formigonat del fonament es realitzarà contra el terreny, és a dir, sense encofrar encara que les irregularitats de l'excavació suposin un increment notable del volum de formigó.

3.5.2.2.2 Mitjans Tècnics i Equips de Treball.

Abans de l'inici dels treballs, el contractista facilitarà a la Direcció d'obra, per a la seva comprovació i aprovació, les dades tècniques de l'industrial que realitzarà la senyalització.

L'industrial disposarà d'instal·lació de producció de senyals informatius d'alumini i dels equips materials i humans necessaris per complir les prescripcions del present Plec de Condicions, Aquestes instal·lacions i equips hauran de ser descrits en les dades tècniques abans esmentades.

El contractista adjudicatari haurà d'adoptar les mesures de control de qualitat necessàries per complir les especificacions del present Plec de Condicions.

La Direcció d'Obra podrà rebutjar el personal que al seu judici no reuneixi les condicions d'aptitud per al bon desenvolupament dels treballs a realitzar per l'industrial, havent de ser substituït per altre personal que sigui apte, sense dret a cap reclamació per part del contractista.

3.5.2.2.3 Replanteig.

Els criteris d'implantació dels senyals seran els que fixi el Manual de Senyalització viària d'orientació de Catalunya, de la Direcció General de Carreteres, actualment en fase d'aprovació.

El projectista, els directors de les obres i el contractista hauran d'acreditar de manera fefaent el coneixement d'aquest manual.

El replanteig dels senyals es realitzarà amb l'ajut d'un GPS o amb PK calculat amb odòmetre (PK + distància en metres), d'acord amb la posició indicada en el projecte i amb un marge de ± 7 m. En primera fase es materialitzarà amb una estaca o element similar. Posteriorment, es comprovaran els gàlibs, la visibilitat i l'adequació a la normativa. En cas que la direcció d'obra aprovi la implantació, es procedirà a materialitzar el replanteig dels senyals de manera definitiva mitjançant estaques formigonades o sistemes equivalents. En cas que la direcció d'obra decideixi modificar la implantació dels senyals, es realitzarà una altra proposta que haurà d'ésser aprovada per escrit per la Direcció General de Carreteres. Posteriorment, es tornarà a iniciar el procés de replanteig tal com s'ha assenyalat abans.

3.5.2.2.4 Càlculs resistents.

El contractista presentarà per a la seva aprovació els càlculs resistents de tots els elements que constitueixen la senyalització d'alumini, inclòs el fonament.

Per al desenvolupament del càlculs s'aplicaran les normes:

- UNE. 135311 Señalización vertical. Elementos de sustentación y anclaje. Hipótesis de cálculo.

- EN. 1999 Eurocódigo 9. Proyecto de estructuras de Aluminio.

S'adoptarà el valor de 1500 N/m^2 per l'efecte de pressió més succió del vent sobre les plaques. La deformació de les plaques per l'acció del vent no superarà la centèsima de la llum. A les comarques de l'Alt Empordà, Baix Empordà, Terra Alta, Montsià i Baix Ebre on la situació sigui exposada al vent s'analitzarà la conveniència de utilitzar un valor de 2000 N/m^2 pel càlcul estàtic i resistents.

El fonament es calcularà com un pou rígid. En el càlcul de les pressions sobre el terreny es tindran en compte els coeficients de balast vertical i horitzontal. Per al càlcul s'adoptarà una relació d'ambdós coeficients igual o inferior a 0,3. La pressió sobre el terreny serà inferior a $0,1 \text{ N/mm}^2$ en el fons del fonament i a $0,03 \text{ N/mm}^2$ en les parets laterals. La direcció d'obra podrà modificar aquests límits una vegada examinat el terreny.

3.5.2.2.5 Certificat de les característiques qualitatives i quantitatives dels materials.

Els materials utilitzats pel contractista hauran d'acreditar les característiques qualitatives i quantitatives exigides en el present Plec de Condicions mitjançant certificat atorgat per laboratori d'assaigs homologat.

Entre d'altres caldrà acreditar amb certificats o assaigs les característiques corresponents a:

Resistència estructural: Tracció.

Plec i desplegada.

Funcionament com a fusible el conjunt suport-base ancoratge.

Deformació: Deformació dels panells, lamel·les i unions.

Durabilitat: Adhesivitat i durabilitat de la adherència dels vinils.

Atacs químics (sals, oxigen, carbonats, ciments, ...)

Atacs físics (abració, raigs solars, electròlisis, ...)

Sobre els panells ja construïts s'hauran de contemplar els següents assajos:

- assaig sobre càrregues uniformes de simulació de la pressió del vent
- assaigs de càrregues puntuals (50 Kg) corresponents a assaigs de vandalisme aplicats a tot arreu i en totes les direccions sobre la superfície del panell.

3.5.2.2.6 Disposició dels panells i suports.

La distància mínima dels panells al límit del voral o vorera seran:

	DISTÀNCIA	TOLERÀNCIES
HORIZZONTAL	50 cm	+ 25 cm
VERTICAL	220 cm	+ 15 cm

En el cas d'existència de cunetes, la tolerància horitzontal es podrà augmentar amb els criteris que estableixi el projecte o la direcció d'obra.

A més a més es compliran les condicions de la figura 25 de la instrucció 8.1-IC.

En la senyalització vertical implantada amb un únic suport, aquest se situarà a un terç (1/3) de l'extrem de la part rectangular del panell. La part del terç del panell restarà, en general, a la banda de la calçada. El suport sobresortirà del panell 10 cm, amb una tolerància de + 5 cm.

En el cas de panells amb dos suports, aquests seran d'igual diàmetre i es col·locaran a un quart (1/4) de l'extrem del panell. Els suports no sortiran per la part superior dels panells.

En les composicions amb subplafons independents la separació entre aquests serà de Hb/4 en cas d'indicar el mateix sentit i Hb/2 si és diferent. Entre plaques i caixetins d'identificació de carreteres la distància serà de Hb/4.

3.5.2.2.7 Documentació de la senyalització realitzada.

Periòdicament el contractista adjudicatari lliurarà a la Direcció d'Obra en suport informàtic, un comunicat de treball en el qual figurarà la relació dels treballs efectuats.

En aquest comunicat es descriuran les característiques de la senyalització realitzada i totes aquelles incidències que s'haguessin produït en el desenvolupament dels treballs.

La Direcció d'Obra facilitarà plànols base en suport paper o informàtic, en el que figurarà grafiat les alineacions de les carreteres, façanes, voreres, il·letes de canalització de trànsit, perímetre dels passeigs i altres elements, havent l'adjudicatari, en el termini màxim d'un mes natural, d'incorporar en els esmentats plànols base, perfectament dibuixada, la senyalització informativa.

En els esmentats plànols s'incorporaran caixetins en els quals s'anotaran les següents dades:

- Data de col·locació del senyal.
- Tipus de senyal col·locat.
- Text.
- Tipus de suport.
- La posició del senyal amb coordenades X e Y donades mitjançant GPS o amb PK calculat amb odòmetre (PK + distància en metres).
- Fotografia de legibilitat a una distància de 500 Hb des de la línia del voral.
- Fotografia a curta distància.

Les despeses de replanteig i dibuix en els plànols base facilitats per la direcció d'obra aniran a càrrec de l'adjudicatari, així com també els corresponents a la preparació del plànol de fi d'obra en suport informàtic.

3.5.2.3 Període de garantia.

Els senyals i cartells verticals de circulació retrorreflectants (serigrafiats o no), fabricats i instal·lats amb caràcter permanent d'acord amb aquest PPTP, i conservats regularment d'acord amb les normes lliurades pel fabricant, serà de cinc (5) anys comptats des de la data de fabricació, o de quatre (4,5) anys i sis mesos des de la instal·lació.

El Director d'Obra haurà de prohibir la instal·lació de senyals i cartells fabricats més de sis (6) mesos abans de ser col·locats en obra, i podrà prohibir la instal·lació dels fabricats dins dels sis (6) mesos abans de la col·locació si troba que no han estat emmagatzemats i conservats en condicions adequades.

3.5.2.3.1 Control durant el període de garantia.

Els senyals i cartells instal·lats de manera permanent i conservats d'acord amb les instruccions del fabricant, hauran de mantenir unes característiques fotomètriques i colorimètriques que seran, com a mínim, les següents:

- Coeficient de retrorreflexió R (cd/(lux*m²) amb angle d'observació $\alpha=0,2^\circ$, $\beta_1=\beta_2=0$ i angle d'entrada 5° , segons color:

COLOR	Blanc	Groc	Roig	Verd	Blau
R (cd/(lux*m ²))	200	136	36	36	16

- Els factors de lluminància (β) seran superiors als especificats, i les coordenades colorimètriques (x, y) hauran de ser dins dels polígons CIE especificats a les taules donades en aquest PPTP pels materials.

El control es realitzarà de la manera assenyalada a la Norma UNE 135 352, i al punt 1.5.5.2. d'aquest Plec per als elements d'abalisament.

Els senyals i cartells verticals que no compleixin les condicions assenyalades, hauran de ser desmuntats, retirats i substituïts de nou pel Contractista als seu càrrec. Els nous, seran sotmesos als mateixos controls de recepció i durant el període de garantia que ho havien estat els rebutjats.

El Director de l'Obra podrà comprovar tantes vegades com ho consideri oportú, al llarg del termini de garantia, que els senyals i cartells verticals compleixen les característiques essencials i les especificacions marcades en aquest Plec.

3.5.2.4 Seguretat i senyalització dels treballs.

La senyalització de les obres durant la seva execució estarà d'acord amb la Norma de Carreteres 8.3-IC "Señalización de Obras" de setembre de 1987, altres Ordres Complementàries i el Reglament General de Circulació.

El contractista resta obligat a instal·lar al seu càrrec els senyals precisos per indicar la proximitat de l'obra, la circulació en la zona que ocupin els treballs i els punts de possible perill a causa d'aquests, tant en aquesta zona com en els seus marges o immediacions.

Tant el contractista com les empreses col·laboradores i proveïdors, s'atindran a les restriccions i condicions que puguin ser imposades en la circulació de camions i maquinària de l'obra. Es tendirà sempre a minorar l'impacte de l'obra i, per tant, s'hauran d'atendre les indicacions de la Vigilància Medioambiental.

Tota senyalització haurà d'estar suficientment il·luminada durant les hores nocturnes mitjançant elements lluminosos de color vermell o groc-ambre i els abalisaments que especifiqui la Direcció d'Obra.

Durant l'execució dels treballs nocturns, tot el personal que estigui treballant anirà proveït d'elements reflectants tals com: cingles, braçalets, etc., que facilitin la seva detecció als automobilistes.

Seran a càrrec de l'adjudicatari les despeses que s'originin per material de senyalització i seguretat a causa de l'incompliment d'aquest article.

4 AMIDAMENT I ABONAMENT

4.1 Moviment de terres.

4.1.1 Treballs preliminars.

4.1.1.1 Aclariment i esbrossada.

L'amidament es farà per metres quadrats (m²) realment aclarits i esbrossats mesurats sobre la projecció horitzontal del terreny. Aquesta unitat inclou també l'arrencada d'abres, arbusts, soques, brossa i runes, així com la càrrega i transport dels productes a dipòsit o abocador. En cas d'utilització d'abocador, el contractista no podrà abocar material procedent de l'obra sense que prèviament estigui aprovat l'abocador pel director de l'obra i per la comissió de seguiment mediambiental, en el cas que estigui constituïda.

4.1.1.2 Enderrocs i demolicions.

L'amidament s'efectuarà per metres cúbics (m³) de volum exterior enderrocat, inclosa coberta, buit i massís, realment executats en obra, en el cas d'edificacions i per metres cúbics (m³) realment enderrocats i retirats del seu emplaçament, mesurats per diferència entre les dades inicials, preses immediatament abans d'iniciar-se l'enderroc i les dades finals, preses immediatament després de finalitzar el mateix, en el cas d'enderroc de massissos.

En el cas de paviments, es mesuraran els metres quadrats (m²) en planta realment executats.

No seran objecte d'abonament independent la càrrega i transport a dipòsit o abocador dels productes resultants per considerar-se inclosos a les unitats d'enderroc. En cas d'utilització d'abocador, el contractista no podrà abocar material procedent de l'obra sense que prèviament estigui aprovat l'abocador pel director de l'obra i per la comissió de seguiment mediambiental, en el cas que estigui constituïda.

4.1.1.3 Escarificat, rassanteig i compactació.

Aquesta unitat s'entén inclosa en el preu del m² de preparació de la base d'assentament del terraplè, i per tant, no donarà dret a abonament independent.

4.1.1.4 Escarificació i compactació de fermes existents.

Aquesta unitat s'abonarà per metres quadrats (m²) realment executats, mesurats sobre la projecció horitzontal del terreny.

4.1.1.5 Neteja de paviments existents per rebre nous tractaments.

Aquesta unitat d'obra s'abonarà per metres quadrats (m²) de superfície realment netejada amb aigua a presió de paviment bituminós existent.

4.1.2 Excavacions.

4.1.2.1 Excavació de terra vegetal.

L'excavació de terra vegetal es mesurarà per metres cúbics (m³), realment excavats mesurats sobre perfils transversals contrastats del terreny.

El preu inclou l'excavació fins a les rasants definides als plànols, o aquelles que indiqui la Direcció d'Obra, càrrega i transport dels productes resultants a abocador, lloc d'utilització, instal·lacions o aplecs, i la correcta conservació d'aquests fins a la seva reutilització. En cas d'utilització d'abocador, el contractista no podrà abocar material procedent de l'obra sense que prèviament estigui aprovat l'abocador pel director de l'obra i per la comissió de seguiment mediambiental, en el cas que estigui constituïda.

El preu inclou, també, la formació dels cavallons que poguessin resultar necessaris, i els pagaments dels cànon d'ocupació que fossin precisos.

4.1.2.2 Excavació de rases, pous i fonaments.

L'excavació en rases, pous i fonaments es mesurarà per metres cúbics (m³), obtinguts en l'excavació de rases i pous contínues per a canalitzacions es mesurarà obtinguts trobant el volum del prisma de cares laterals segons la secció teòrica deduïda dels plànols amb el fons de la rasa i del terreny. En excavacions de fonaments d'estructures i murs es trobarà el volum del prisma de cares laterals verticals, la base inferior dels qual, situada a la cota de fonament, és determinada per la superfície de costats paral·lels, a una distància de cinquanta centímetres (0,50 cm) a cada costat de la sabata contra el terreny i la base superior de la qual és l'intersecció de les cares laterals amb el fons del desmunt, la cota d'esplanació o, en cas d'obres situades fora de desmunt a realitzar, amb el terreny natural.

El volum realment excavat pels talussos i sobreamples reals executats, es considera en tot cas inclòs dins de l'amidament teòrica definida al paràgraf anterior, essent aquesta l'única objecte d'abonament.

Si en obres situades sota un terraplè o dins d'ell, l'Enginyer Director autoritzés l'excavació després de realitzat aquest, l'excavació del terraplè no serà d'abonament.

En el preu corresponent s'inclou l'apuntament i els esgotaments necessaris, el transport de productes sobrants a l'abocador o lloc d'utilització o, en el seu cas, aplec intermedi i la seva posterior càrrega i transport al lloc d'ús i el refinat de la rasa o pou excavat. En cas d'utilització d'abocador, el contractista no podrà abocar material procedent de l'obra sense que prèviament estigui aprovat l'abocador pel director de l'obra i per la comissió de seguiment mediambiental, en el cas que estigui constituïda.

El preu és únic per qualsevulla que sigui la naturalesa del terreny i els mitjans d'excavació. El preu a aplicar serà l'ofertat per l'empresa adjudicatària a la licitació considerat el preu "a risc i ventura", independentment del percentatge real de roca que aparegui a l'obra.

4.1.3 Terraplens i rebliments.

4.1.3.1 Rebliments localitzats.

Els replens localitzats es mesuraran per metres cúbics (m³) realment executats, deduïts dels perfils presos abans i després dels treballs.

4.1.3.2 Rebliment de rases, pous o fonaments.

Els rebliments de rases, pous i fonaments s'amidaràn com el volum d'excavació en rasa (mesurat amb els criteris de l'apartat 4.1.2) al qual se li deduirà el volum del fonament, tub o altre reblert que s'hagi efectuat dintre el volum excavat.

4.1.4 Acabats.

4.1.4.1 Allisada de talussos.

No serà objecte d'amidament i abonament per aquest article, ja que es considera inclòs dins de les unitats d'excavació, terraplè i afermament.

4.1.4.2 Reatalusat en desmunts.

Serà objecte d'amidament i abonament per aquest article, tant sols el reatalusat en excavació de terreny no classificat en zones de desmunt, sempre i quan la Direcció d'obra indiqui expressament l'execució d'aquesta unitat. En la resta de situacions es considera inclòs dins de les unitats de desmunt.

4.1.4.3 Aportació i extensió de terra vegetal.

L'extensió de terra vegetal es mesurarà per metres cúbics (m³) realment executats, mesurats sobre perfils transversals. No seran d'abonament els augments de gruix sobre els previs a les seccions tipus dels plànols o dins dels límits ordenats per l'Enginyer Director.

4.2 Fresats

La unitat de mesura del paviment asfàltic fresat serà el metre quadrat (m²), aproximat al sencer, de superfície fresada d'acord amb les exigències d'aquesta especificació i les dimensions i cotes assenyalades als documents del projecte o ordenades pel Director.

L'àrea tractada es determinarà multiplicant la longitud fresada per l'ample tractat, el qual estarà establert als plànols del projecte o serà fixada pel Director.

No s'amidarà cap àrea per fora de tals límits.

El preu unitari haurà d'assumir tots els costos de neteja prèvia que requereixi la superfície, el fresat per a assolir les cotes o espessors que indiqui el projecte; la càrrega, transport, descàrrega i aplegament del material fresat als llocs establerts; la reparació a satisfacció de tots els elements que hagin estat afectats per l'execució dels treballs y, en general, tot cost relacionat amb la correcta execució del fresat del paviment asfàltic.

4.3 Afermats

4.3.1 Mescles bituminoses

4.3.1.1 Mescles bituminoses en calent

La fabricació i posada en obra de les mescles bituminoses en calent s'abonarà per tones (t), segons tipus, mesurades multiplicant les amplades de cada capa realment construïdes amb arranjament a les seccions tipus que figuren als Plànols, pel gruix menor dels dos següents: el que figura en els Plànols o el deduït dels assaigs de control i per la densitat mitjana obtinguda dels assaigs de control de cada lot sobre densitat d'àrid, un cop

deduït el betum a la mescla bituminosa. En aquest abonament es consideraran inclosos el de la preparació de la superfície existent i els dels granulats i pols mineral. No seran d'abonament les escreixes laterals.

La mescla discontinua tipus BBTM 11A s'abonarà per metres quadrats (m²) realment construïts, mesurant les amplades per la longitud del tram. En cas que la dotació real sigui inferior a la prevista i superior al 80% de la prevista s'abonarà la part proporcional del preu que figura al quadre de preus per aquesta unitat d'obra. En el cas que la dotació real sigui superior a la prevista s'abonarà la que figura al quadre de preus per aquesta unitat d'obra. En aquesta unitat no està inclòs el lligant hidrocarbonat tipus BM-3c que s'abonarà al seu preu de quadre de preus i cas que la dotació de lligant sigui inferior a la prevista en el present plec, es procedirà sota les instruccions de la Direcció d'Obra i de la DGC a la demolició del lot que incompleix aquesta dotació. A banda de l'extracció de testimonis per a obtenir la citada dotació de kg/m² i lligant, es podran fer pesades dels camions que subministrin la mescla bituminosa.

El lligant hidrocarbonat emprat a la fabricació de mescles bituminoses en calent s'abonarà per tones (t), obtingudes aplicant a l'amidament abonable de cada lot la densitat i les dotacions dels assaigs de control. En el preu del betum és inclòs la seva part proporcional de la fabricació, transport i col·locació.

4.3.2 Regs i tractaments superficials

4.3.2.1 Regs d'adherència.

Aquesta unitat es mesurarà i abonarà per metres quadrats (m²), segons les seccions tipus que figuren als plànols, tot inclòs.

No seran d'abonament els excessos laterals.

4.3.3 Obres complementàries.

4.3.3.1 Vorades i voravies

Vorada prefabricada

El subministrament i col·locació de la vorada de formigó es mesurarà per metres lineals mesurats en obra si són de reposició i sobre Plànols si són de nova planta.

El preu d'aplicació inclou el subministrament, manipulació i utilització de tots els materials, maquinària i mà d'obra necessaris per a la seva execució i, en general, totes les necessitats circumstancials precises per tal que l'obra realitzada sigui aprovada per la Inspecció Facultativa.

Rigola prefabricada de morter de ciment blanc

El subministrament i col·locació de la rigola es mesurarà per metres lineals mesurats en obra si són de reposició i sobre Plànols si són de nova planta.

El preu d'aplicació inclou el subministrament, manipulació i utilització de tots els materials, maquinària i mà d'obra necessaris per a la seva execució i, en general, totes les necessitats circumstancials precises per tal que l'obra realitzada sigui aprovada per la Inspecció Facultativa.

4.3.3.2 Paviment de panot

(M2 de paviment de panot, inclosa p.p d'element auxiliar per la seva correcta posta en obra).

El paviment de panot es mesurarà i abonarà pels metres quadrats realment executats, mesurats en obra.

El preu d'aplicació inclou el subministrament, manipulació i utilització de tots els materials, maquinària i mà d'obra necessaris per a la seva execució i, en general, totes les necessitats circumstancials precises per tal que l'obra realitzada sigui aprovada per la Inspecció Facultativa.

4.4 Senyalització i abalisament

4.4.1 Marques vials

Les marques viàries lineals d'amplada uniforme aplicades amb un material determinat, s'amidaran pels metres (m) sumats pels trossos plens de cada amplada i s'abonaran per aplicació a cada amidament dels preus unitaris corresponents del Quadre de Preus nº 1.

Les marques viàries d'altra mena (rètols, zebrats, símbols,...) s'amidaran pels metres quadrats (m²) totals realment pintats, i s'abonaran al preu corresponent del Quadre de Preus nº 1.

4.4.2 Senyalització vertical

4.4.2.1 Senyals verticals de codi

Cada tipus de senyal, definida per una geometria, un substrat i un nivell de retrorreflectància determinats, junt amb els elements per la seva fixació al pal de suport, s'amidaran pel nombre d'unitats (Ut) realment col·locades, i s'abonarà al preu corresponent del Quadre de Preus nº 1.

Els senyals aprofitats dels existents a la carretera, s'amidaran per les unitats (Ut) realment re-aprofitades i s'abonarà al preu corresponent del Quadre de Preus nº 1.

Les plaques complementàries per a senyals de codi s'agruparan, pel seu amidament, segons les àrees que apareixen al Quadre de Preus núm. 1. En cadascun d'aquests marges d'àrea s'amidaran, les plaques complementàries per l'àrea, en metres quadrats (m²), de cada placa col·locada, i s'abonarà per aplicació a l'amidament del preu corresponent del Quadre de Preus núm. 1.

4.4.2.2 Plaques i panells d'alumini

Les plaques i panells de senyalització en alumini s'amidaran i abonaran per metres quadrats (m²) realment col·locats segons els tipus i mides que s'assenyalen en el Quadre de Preus, sempre que figurin en el projecte o en les ordres per escrit de la Direcció d'Obra.

Els preus inclouen, sense que la relació sigui limitativa, el que segueix:

- El replanteig i la comprovació de gàlibs.
- La senyalització provisional d'obra i la seva retirada.
- Subministrament i col·locació dels panells i les abraçadores d'orientació i fixació.
- Els càlculs resistents del senyal.
- Qualsevol altra operació necessària per al correcte acabament de la unitat.

4.4.2.3 Pals de suport i fonaments

Els pals d'acer en perfils buits laminats en fred i galvanitzat de cada secció per a suport de senyals de codi, incloses les fonamentacions de formigó de cadascun d'ells, s'amidaran pel nombre d'unitats (Ut) realment col·locades i s'abonarà per aplicació del preu corresponent a cada tipus al Quadre de Preus nº 1.

Els pals de suport per a la senyalització vertical d'alumini s'amidaran i abonaran per metres lineals (m) realment col·locats segons els tipus i mides que s'assenyalen en el Quadre de Preus, sempre que figurin en el projecte o en les ordres per escrit de la Direcció d'Obra.

Les bases de subjecció dels pals de suport de la senyalització d'alumini s'amidaran per unitat (Ut) col·locada, segons les mides que s'assenyalen en el Quadre de Preus. Aquesta unitat d'obra inclou el subministrament dels pernys d'ancoratge (sense la seva col·locació).

Els fonaments dels senyals verticals d'alumini s'amidaran per metres cúbics (m³) segons les mides que figuren en els plànols de cada senyal, sempre que figurin en el projecte o en les ordres i per escrit de la Direcció d'Obra. L'amidament serà teòric segons plànols de projecte o documentació tècnica de la Direcció d'Obra.

Els preus inclouen, sense que la relació sigui limitativa, el que segueix:

- El replanteig i la comprovació de gàlibs.
- La senyalització d'obra i la seva retirada.
- L'enderroc del paviment de qualsevol tipus.
- L'excavació sense classificar, tant si és mecànica com manual.
- La càrrega i transport a abocador de sobrants.
- El subministrament de formigó.
- Els excessos d'excavació i formigó.
- El vibrat, curat i l'arremolinat de la superfície vista.
- Els eventuais encofrats per sobre rasant.
- La col·locació dels pernys d'ancoratge (sense el subministrament d'aquests).
- La reposició del paviment enderrocat.
- La neteja final i la reposició dels elements malmesos pels treballs.
- Els càlculs resistents del fonament.
- La documentació tècnica final de característiques de la senyalització així com de la seva implantació segons les especificacions del procés d'execució.

4.5 Drenatge.

4.5.1 Cunetes i baixants.

4.5.1.1 *Cunetes de formigó executades a l'obra.*

L' amidament serà la longitud de cunetes de cada tipus realment construït i l'abonament s'efectuarà aplicant a cada amidament el preu corresponent que figura al Quadre de preus. Aquest preu inclou l'excavació, allisada, formigonat, junts, encofratge, mostres, etc. i qualsevol material, maquinària o element auxiliar necessari per al correcte acabament de l'obra.

4.5.2 Reixes per arquetes.

4.5.2.1 *Reixes per arquetes*

La col·locació de les reixes metàl·liques per arquetes es mesuraran per unitats (Ut) totalment executades. S'abonaran segons els preus que figuren al quadre de preus en funció de les mides i tipus.

4.6 Seguretat viària i desviaments provisionals

4.6.1 Definició i condicions de la partida d'obra executada

Definició:

Aquest plec inclou les operacions de seguretat viària, senyalització, abalisament, col·locació de barreres de seguretat i desviaments provisionals durant l'execució de les obres.

L'execució de la unitat d'obra inclou les operacions següents:

- Replanteig previ de tots els elements a col·locar en la protecció i senyalització dels trams en obra.
- Subministrament, transport a l'obra, col·locació, retirada i trasllat immediatament després de que acabi la seva necessitat de:
- Barreres rígides de seguretat i terminals.
- Senyals i rètols de senyalització verticals per a ordenació del trànsit, inclòs fonamentació, suports i elements auxiliar de fixació.
- Cons.
- Balises lluminoses intermitents i fixes.

- Captafars.
- Qualsevol altre element necessari per a la protecció i senyalització de les obres d'acord amb la normativa vigent.
- Elements estructurals per a la creació de passos i passarel·les.
- Escomeses provisionals o grups electrògens per subministrament elèctric de la senyalització i abalisament.
- Tot el material necessari per a la instal·lació dels elements anteriorment esmentats i el seu correcte funcionament (quadres elèctrics, tubulars, cablejats, suports,...).
- Replanteig i execució de marques viàries provisionals d'obra.
- Eliminació de marques viàries existents i provisionals.
- Vigilància i manteniment de les senyalitzacions col·locades de dia i nit.
- La totalitat de treballs, materials i obres necessàries per establir en condicions la circulació afectada per l'execució de les obres definides en el projecte, en tota la longitud en què aquestes s'estiguin desenvolupant en tots els trams afectats, inclòs extrems i immediacions i les modificacions d'acord amb el desenvolupament de les obres.

Condicions generals:

Les marques viàries han de tenir el color, forma, dimensions i ubicació indicats per la D.F.

La capa de pintura ha de ser clara, uniforme i duradora.

Els senyals de circulació han d'estar fixats al suports i col·locades en pla vertical en la posició indicada i aprovada per la D.F.

Totes les instal·lacions elèctriques hauran de tenir les corresponents legalitzacions.

4.6.2 Condicions del procés d'execució

La superfície on s'ha aplicar la pintura de marques viàries provisionals ha d'estar neta i completament eixuta.

S'han de protegir les marques viàries durant el procés d'eixugat.

Als senyals i rètols de senyalització vertical, no s'han de produir danys a la pintura, ni bonys a la planxa, ni s'ha de foradar la planxa per fixar-la, s'ha d'utilitzar els forats existents.

En tots els senyals, fites, balises, etc. s'ha de col·locar de manera que els garanteixi la seva verticalitat i immobilitat.

En les barreres prefabricades les peces han d'estar unides amb els dispositius subministrats pel fabricant.

Les instal·lacions elèctriques hauran de portar els corresponents quadres de protecció i xarxa de terres.

S'haurà de tenir especial cura en la definició i execució de la xarxa provisional de drenatge dels desviaments provisionals, garantint la seguretat de la circulació provisional i per no afectar les obres definitives.

Els moviments de terres, xarxa de drenatges, pavimentacions, defenses, senyalització i abalisaments compliran les normatives especificades en les corresponents apartats d'aquest plec o les legalment establertes. Donat la precarietat dels desviaments provisionals, la D.F. podrà admetre especificacions menors de les específiques d'obres definitives.

4.6.3 Unitat i criteri d'amidament

– P.A. de cobrament íntegre per a la seguretat viària, senyalització, abalisament i desviaments provisionals durant l'execució de les obres, segons indicacions de la D.F.

– El preu de la unitat inclou tots els conceptes i operacions incloses en la definició i condicions de la partida d'obra executada.

4.6.4 Normativa de compliment obligatori

- Plec de Prescripcions Tècniques Generals per a Obres de Carreteres i Ponts PG. 3/75, aprovat per O.M. de 6 de febrer de 1976, amb les modificacions i ampliacions introduïdes al seu articulat pels annexes a la Instrucció de "Seccions de Ferm a Autovies", aprovada per O.M. de 31 de juliol de 1986 (B.O.E. del 5 de setembre), O.C.

- 5/2001, O.C. 297/88T, de 29 de març de 1988, O.M. de 28 de setembre de 1989 (B.O.E. del 9 d'octubre), "Elements de senyalització, abalisament i defensa de les carreteres", l'O.M. del 13 de febrer de 2002.

- 8.3-IC: "Instrucció de carreteras. Señalización de obras".

- Reglament de Baixa Tensió.

4.7 Penalitzacions

4.7.1 Incompliments a les mescles bituminoses

En quant als criteris d'acceptació o refús de les mescles s'agafarà el més restrictiu, segons el cas, entre la densitat i els gruixos obtinguts.

Per avaluar i acceptar aquestes mescles la densitat de referència s'agafarà la mitjana obtinguda de les probetes de l'Assaig Marshall (Norma NLT 159/86) tenint present que han de ser del mateix lot. Si no es compleixen aquests criteris i cas de realitzar uns assajos complementaris de contrast aquests aniran a càrrec del Contractista. En alguns casos es pot plantejar que quan un assaig no doni els resultats exigits es pagarà el testimoni però no l'assaig. Aquests assajos no invalidaran mai els resultats facilitats per un laboratori homologat.

Els criteris dels lots que indica el PG-3 no es modificaran si la Direcció d'Obra no indica el contrari. Aquestes mitjanes es faran sempre per lots.

4.7.2 Incompliment d'horaris

En cas que el Contractista no compleixi amb l'horari establert, no se li abonarà la part proporcional de l'incompliment respecte els treballs realitzats durant la jornada diària, relacionant la feina realitzada i el retard acumulat.

Tampoc s'admetran els retards fora de l'horari fixat per a la realització de les unitats d'obra a no ser que ho hagi ordenat explícitament la Direcció d'Obra.

4.8 Serveis afectats

Les possibles afeccions a serveis afectats no s'abonaran. Aquestes quedaran a càrrec de la corresponent assegurança del contractista.

4.9 Partides alçades

4.9.1 Partides alçades d'abonament íntegre

Les partides alçades d'abonament íntegre s'abonaran de forma íntegra una vegada executades les obres corresponents i aprovades per la Direcció d'Obra.

4.9.2 Partides alçades a justificar

Les partides alçades a justificar s'abonaran contra factures presentades i aprovades per la Direcció d'Obra.

5 DISPOSICIONS GENERALS

5.1 Règim jurídic

El Contracte corresponent al present Projecte es regira per la Llei i Reglament de Contractes de l'Estat i per les prescripcions dels Plecs de Clàusules Administratives Particulars i Generals.

El Contractista renuncia al fur del seu domicili social en totes les qüestions que sorgeixin amb motiu de les obres.

5.2 Coneixement dels documents contractuals

El desconeixement del Contracte en qualsevol dels seus termes, dels documents annexos que formen el mateix 0 de les Instruccions, Plecs o Normes de tota classe promulgats per l'Administració que puguin tenir aplicació a l'execució del pactat, i especialment dels enumerats en el Capítol I del Plec, no eximirà al Contractista de l'obligació del seu compliment.

El Contractista haurà de revisar, immediatament després d'haver-los rebut, tots els plànols que li hagin estat facilitats i informar, en el termini màxim de trenta (30) dies, per escrit al Director d'Obra, sobre qualsevol error o omisió que aprecia en ells. En el cas que no trobi cap contradicció haurà d'establir-ho, en el mateix termini i de la mateixa forma.

5.3 Contradiccions i omissions del projecte

Els treballs mencionats en el Plec de Condicions i omesos en els Plànols o viceversa, hauran d'ésser executats com si fossin exposats en els dos documents. En cas de contradicció entre els Plànols i el Plec de Condicions, prevaldrà allò prescrit en aquest últim.

Les omissions en els Plànols i Plecs de Condicions i les descripcions errònies dels detalls de l'Obra que siguin indispensables per portar a terme l'esperit o intenció exposats en els esmentats documents i que, per ús o costum, hauran de ser realitzats, no només no eximiran el Contractista de l'obligació d'executar aquests detalls d'obra omesos o erròniament descrits, sinó que, al contrari, hauran de ser executats com si haguessin estat completament i correctament especificats en els Plànols i Plec de Condicions.

5.4 Classificació del contractista

La classificació del Contractista s'indica a la Memòria del Projecte.

5.5 Autoritat de l'enginyer encarregat

L'Enginyer Encarregat de les Obres resoldrà qualsevol qüestió que sorgeixi referent a la qualitat dels materials emprats de les diferents unitats d'obra contractades, interpretació de Plànols i especificacions i, en general, tots els problemes que es plantegin durant l'execució dels treballs encomanats, sempre que estiguin dins de les atribucions que li concedeixi la Legislació vigent sobre el particular.

5.6 Representació de l'administració

L'Administració designarà un tècnic competent com a Director d'Obra, que serà responsable de la comprovació i vigilància de la correcta realització de l'obra contractada.

Com a delegat d'aquest per supervisar directament les Obres podrà nomenar-se un altre tècnic competent, que ostentarà la representació del Director d'Obra a tots els efectes Previstos en el Plec.

5.7 Representació personal i oficina d'obra del contractista

El Contractista haurà de designar un representant, anomenat Delegat del Contractista en el Plec, amb plens poders per responsabilitzar-se directament de l'execució de les obres. És condició "sine qua non" que aquest Delegat sigui titulat superior o mig, especialista en construcció d'obres hidràuliques. D'ell dependran un encarregat general, també titulat superior o mig, i un topògraf. Les seves experiències professionals hauran d'ésser acceptades per l'Administració.

El Delegat del Contractista haurà de residir en un punt proper a l'obra i no podrà absentar-se més de sis (6) dies hàbils al mes amb un màxim de quinze (15) dies al trimestre, a més a més sempre ho tindrà que posar en coneixement de l'Administració. Haurà d'estar assabentat del projecte per poder actuar davant l'Administració com a Delegat del Contractista.

L'encarregat general haurà de tenir autoritat suficient i experiència provada per executar les obres que dicti la Direcció de l'Obra, relatives a compliment de Contracte. Haurà d'estar de forma permanent a peu d'obra totes les hores laborals i amb dedicació exclusiva per aquestes obres.

Excepte per a aquells casos en els que el Reglament General de Contractació o el Plec de Clàusules Administratives Generals estableixin els terminis precisos, el Delegat està obligat a prendre la decisió que estimi pertinent, quan sigui requerit per l'Administració, en un termini màxim de tres (3) dies, incloent-hi el temps emprat en realitzar totes les consultes que precisi.

El Contractista entregarà al Director d'Obra, per a la seva aprovació si procedeix i amb la periodicitat que aquest determina, la relació de tot el personal que hagi de treballar en les obres. Qualsevol persona emprada pel Contractista que, a judici del Director d'Obra, observi mala conducta, sigui negligent o incompetent en les seves labors haurà d'ésser separada de l'obra, havent-se de substituir el més ràpid possible i mai en un termini superior a deu (10) dies.

El Contractista haurà d'instal·lar, abans del començament de les obres i mantenir-la mentre durin, una oficina d'obra en el lloc que considera més apropiat, prèvia conformitat del Director d'Obra. El Contractista haurà de conservar en ella, necessàriament, almenys una còpia autoritzada dels documents contractuals del Projecte i Llibre d'Ordres. L'Administració li subministrarà una còpia dels esmentats documents abans de la data en que tingui lloc la comprovació del replanteig. El Contractista no podrà procedir al canvi o trasllat de l'oficina d'obra sense autorització del Director d'Obra.

5.8 Comunicacions amb l'administració

El Llibre d'Ordres serà diligències prèviament per l'Administració, s'obrirà en la data de comprovació de replanteig i es tancarà en la recepció definitiva.

Durant aquest període de temps estarà a disposició del Director d'Obra que, quan procedent, anotarà en ell les ordres, instruccions i comunicacions que estimi oportunes, autoritzant-les amb la seva signatura.

El Contractista estarà també obligat a transcriure en l'esmentat Llibre totes les ordres o instruccions que rebí per escrit del Director d'Obra i a signar, als efectes procedents, l'oportú acús de rebut, sense perjudici de la necessitat d'una posterior autorització de tals transcripcions per aquell, amb la seva signatura, en el Llibre indicat.

Efectuada la recepció definitiva, el Llibre d'Ordres passarà a poder de l'Administració, si bé podrà ser consultat en tot moment pel Contractista.

Totes les comunicacions entre el Director d'Obra i el Contractista s'enviaran amb una còpia a l'objecte de que el destinatari la signi, posant en el seu acabament "assabentat", i la retorni en el termini màxim de cinc (5) dies fent constar la data del retorn.

5.9 Disposicions legals complementaries

Contractista vindrà obligat al compliment de totes les disposicions que s'estableixin en el Plec de Clàusules Administratives Generals pel que es refereix a les disposicions legals en matèria laboral, seguretat social, seguretat i salut en el treball, propietat industrial i comercial, protecció a la indústria nacional, etc., que estiguin vigents durant el període d'execució de les obres.

5.10 Subcontractes

Cap part de les Obres podrà ser subcontractada sense consentiment previ de l'Enginyer Encarregat de les mateixes.

Les sol·licituds per cedir qualsevol part del contracte hauran de formular-se per escrit i acompanyar-se amb un testimoni que acrediti que l'organització que s'ha d'encarregar dels treballs que han de ser objecte de subcontracte està particularment capacitada i equipada per a la seva execució. L'acceptació del subcontracte no eximirà al Contractista de la seva responsabilitat contractual.

A més de les prescripcions que estableix el Reglament General de Contractació, es tindran en compte les següents especificacions:

El Contractista no subcontractarà cap part del contracte sense permís escrit de l'Administració.

Les sol·licituds per cedir qualsevol part del Contracte s'hauran de formular per escrit. El Director d'Obra podrà demanar qualsevol informació addicional abans de decidir si procedeix concedir la subcontractació.

El Contractista no podrà conferir en els subcontractes cap dret o concessió que ell no tingui adjudicat a través del Contracte.

5.11 Programa de treball

Abans del començament de les Obres, el Contractista sotmetrà a l'aprovació de l'Administració un programa de treball, amb especificacions dels terminis parcials i data d'acabament de les diferents unitats d'obra, compatible amb el termini total d'execució. Aquest pla, una vegada aprovat, s'incorporarà a aquest Plec i adquirirà, per tant, caràcter contractual.

El Contractista presentarà, tanmateix, una relació completa dels serveis, equips i maquinària que es compromet a utilitzar en cada una de les etapes del Pla. Els mitjans proposats quedaran adscrits a l'Obra sense que, en cap cas, el Contractista pugui retirar-los sense autorització de l'Administració.

L'acceptació del Pla i de la relació de mitjans auxiliars proposats no implicarà exempció alguna de responsabilitat pel Contractista en cas d'incompliment dels terminis parcials o totals convinguts.

5.12 Replanteig de les obres

L'Enginyer Encarregat de les Obres serà responsable dels replanteigs necessaris per a la seva execució i subministrarà al Contractista tota la informació que es precisi perquè les Obres puguin ser realitzades.

El Contractista haurà de proveir, al seu càrrec, tots els materials, equips i mà d'obra necessaris per efectuar els esmentats replanteigs i determinar els punts de control o de referència que es requereixin.

Per a la realització del replanteig, redacció de l'acta corresponent i execució de les obres replantejades es complirà allò disposat en la Llei de Contractes de l'Estat i en el Reglament per a la seva aplicació.

5.13 Iniciació i avanç de les obres

El Contractista iniciarà les Obres tan aviat com rebi l'ordre de l'Enginyer Encarregat, i començarà els treballs en els punts que s'assenyalin. La seva realització s'efectuarà de manera que pugui garantir-se el seu acabament, d'acord amb el Projecte que va servir de base al Contracte, en els terminis programats.

5.14 Suspensió de les obres

En cas que fos necessari realitzar suspensions temporals, parcials o totals, o suspensió definitiva de les obres, s'aplicarà el que dicta al respecte el Reglament General de Contractació i el Plec de Clàusules Administratives Generals.

5.15 Resolució del contracte

La resolució del contracte es regirà per allò establert en el Reglament General de Contractació i en les Clàusules del Capítol cinquè (V) del Plec de Clàusules Administratives Generals. A més a més es tindrà en compte el següent:

En cas de rescissió es donarà al Contractista un termini, a determinar per l'Administració, per a que utilitzi el material arreplegat i acabi aquelles unitats d'obres incompletes que decideixi el Director d'Obra. En cas de negar-s'hi, l'Administració podrà incautar-se mitjançant. Acta i en presència del Contractista o del seu representant, dels materials i mitjans auxiliars precisos per realitzar aquella terminació; si no existissin a l'obra tals materials i equips en la mesura de les obres realitzades, es prescindirà d'aquelles parts que el Director d'Obra estimi que es deterioraran com a conseqüència de la paralització, resultant obres inútils.

Si la rescissió és deguda a incompliment del Contracte per part del Contractista, els mitjans auxiliars d'aquests podran ésser utilitzats per l'Administració per a l'acabament de les obres mitjançant l'abonament d'un preu contradictori. En el cas que el Director d'Obra i el Contractista no es posessin d'acord sobre el preu, en el termini de quinze (15) dies decidirà, inapel·lable, l'Administració.

Si alguna part de les obres inacabades resulten no sols inútils sinó perjudicials i perilloses per a terceres persones, el Contractista estarà obligat a acabar-les segons les condicions del paràgraf anterior, o restituir les condicions del terreny anteriors a la seva intervenció. En cas de negar-s'hi, l'Administració realitzarà els treballs que estimi necessaris per eliminar aquests perills, deduint el seu valor de la liquidació de les obres realitzades pel Contractista.

Qualsevol que sigui la causa que motivi la rescissió del Contracte, les despeses de liquidació, així com les originades per la retirada dels mitjans auxiliars, seran de compte del Contractista.

5.16 Plànols de detall de les obres

A petició de l'Enginyer Encarregat de les Obres, el Contractista prepararà tots els Plànols de detall que s'estimin necessaris per a l'execució de les obres contractades. Els Plànols esmentats es sotmetran a l'aprovació de l'Enginyer Encarregat, acompanyats si cal per les Memòries i Càlculs justificatius que es requereixin per a la seva major comprensió.

5.17 Modificacions del projecte d'obra

Si l'execució de les Obres implica la necessitat ineludible d'introduir certes modificacions en el Projecte, durant el seu desenvolupament, l'Enginyer Encarregat podrà ordenar o proposar les modificacions que consideri necessàries d'acord amb aquest Plec i la Legislació vigent sobre la matèria.

5.18 Obligació de redactar els plànols final d'obra

El Contractista està obligat a redactar, al seu càrrec, els Plànols final d'Obra (Plànols "as built") a mida que es vagin executant les diferents unitats d'obra.

L'Enginyer Encarregat podrà exigir-los sempre que ho consideri oportú i en particular en el moment de la certificació de la unitat corresponent

5.19 Permisos i llicències

El Contractista haurà d'obtenir, al seu càrrec, tots els permisos o llicències necessàries per a l'execució de les Obres, exceptuant els corresponents a l'expropiació de les zones definides en el Projecte.

5.20 Senyalització de les obres i protecció del trànsit

La senyalització de les Obres durant la seva execució es fa d'acord amb l'Ordre Ministerial del 14 de març de 1960, els aclariments complementaris que es recullen a l'O.M. n° 67/1960 de la Direcció General de Carreteres i altres disposicions actualment vigents al respecte, o que poguessin fer-se executives abans de la finalització de les Obres.

L'execució de les Obres es programarà i realitzarà de manera que les molèsties que es derivin pel trànsit siguin mínimes. La part de plataforma per la que es canalitzi el trànsit ha de mantenir-se en perfectes condicions de rodolada. En iguals condicions s'hauran de mantenir els desviaments precisos.

5.21 Construcció i conservació dels desviaments

Si l'execució de les Obres exigís la construcció de desviaments provisionals o rampes d'accés a trams parcials o totalment acabats, aquests es construiran d'acord a les característiques que figuren en els corresponents Plànols de detall i documents que es redactin durant l'Obra i s'abonaran d'igual manera que les restants obres contractades. La seva conservació durant el termini d'utilització estarà a càrrec del Contractista.

En tot cas, l'execució de les Obres es programarà i realitzarà de manera que les molèsties que es derivin pel trànsit siguin mínimes i el Contractista adoptarà les mesures necessàries per a la seva perfecta regulació.

Si les circumstàncies ho requereixen, l'Enginyer Encarregat de les Obres podrà exigir la col·locació de semàfors.

5.22 Precaució contra incendis

El Contractista haurà d'atendre's a les disposicions vigents per a la prevenció i control d'incendis, així com a les que dicti l'Enginyer Encarregat de les Obres.

En tot cas, adoptarà les mesures necessàries per evitar que s'encenin focs innecessaris, i serà responsable de la propagació dels que es requereixin per a l'execució de les Obres, així com dels mals i perjudicis que per aquest motiu es produeixin.

5.23 Amuntegament, amidament i aprofitament de materials

Queda completament prohibit efectuar amuntegaments de materials, de qualsevol naturalesa, sobre la plataforma de la carretera i en aquelles zones marginals que defineixi l'Enginyer Encarregat de les Obres.

Els materials s'emmagatzemaran de manera que s'asseguri la preservació de la seva qualitat i per tant l'acceptació per a la utilització a l'Obra, requisits que hauran de ser comprovats en el moment de la seva utilització.

Les superfícies emprades com a zones d'amuntegament hauran de recondicar-se una vegada acabada la utilització dels materials amuntegats en elles, de manera que puguin recuperar el seu aspecte original. Totes les despeses requerides per això aniran a càrrec del Contractista.

El Contractista haurà de situar, en els punts que designi l'Enginyer Encarregat de les Obres, les balances o instal·lacions necessàries per efectuar els amidaments per pes requerides i la seva utilització haurà d'anar precedida de la corresponent aprovació de l'esmentat Enginyer Encarregat.

Els materials que hagin d'abonar-se per unitat de volum seran mesurats en principi, sobre vehicles adequats, en els punts en que hagin d'utilitzar-se. Aquests vehicles hauran de ser prèviament aprovats per l'Enginyer Encarregat de les Obres i, a no ser que tots ells tinguin una capacitat uniforme, cada vehicle autoritzat portarà una marca, clarament llegible, que indiqui la seva capacitat en les condicions utilitzades per a la seva aprovació. Quan s'autoritzi la conversió de pes a volum, o viceversa, els factors de conversió seran definits per l'Enginyer Encarregat de les Obres qui, per escrit, justificarà al Contractista els valors adoptats.

5.24 Responsabilitat del contractista durant l'execució d'obres

El Contractista podrà utilitzar en les obres de contracte, la pedra, grava, sorres o el material seleccionat que trobi en les excavacions, materials que s'abonaran d'acord amb els preus que per a ells s'hagin establert en el Contracte. En qualsevol cas, el Contractista haurà de proveir els materials necessaris per executar aquelles parts de l'Obra, la realització de les quals s'hagi previst executar amb materials utilitzats en altres unitats.

Els serveis públics o privats que resultin afectats hauran d'ésser reparats a càrrec del Contractista, de manera immediata.

Les persones que resultin perjudicades hauran d'ésser compensades adequadament, a càrrec del Contractista.

Les propietats públiques o privades que resultin afectades hauran d'ésser reparades a càrrec del Contractista, restablint les primitives condicions o compensant els danys i perjudicis causats de qualsevol altre manera acceptable.

De la mateixa manera, el Contractista serà responsable de tots els objectes que es trobin o descobreixin durant l'execució de les Obres, havent de donar notícia immediata de les troballes a l'Enginyer Encarregat i col·locar-los sota custòdia.

Especialment adoptarà les mesures necessàries per tal d'evitar la contaminació de rius, llacs i dipòsits d'aigua per efecte dels combustibles, olis, lligants o qualsevol altre material que pugui ésser perjudicial, durant l'execució de les Obres.

5.25 Conservació del paisatge

El Contractista posarà especial atenció a l'efecte que puguin tenir les diferents operacions i instal·lacions que necessiti realitzar per a la consecució del Contracte sobre l'estètica i el paisatge de les zones en que es trobin situades les Obres.

En aquest sentit, es tindrà cura que els arbres, fites, tanques, petrils i altres elements que puguin ser perjudicats durant les Obres, siguin degudament protegits per evitar possibles destrosses que, en cas de produir-se, seran restaurades a càrrec seu.

De la mateixa manera, tindrà cura el seu emplaçament i el sentit estètic de les seves instal·lacions, construccions, dipòsits i amuntegaments que, en tot cas, hauran de ser prèviament autoritzats per l'Enginyer Encarregat de les Obres.

5.26 Conservació de les obres executades

El Contractista queda compromès a conservar, al seu càrrec, i fins que siguin rebudes provisionalment, totes les obres que integrin el Projecte.

De la mateixa manera queda obligat a la conservació de les obres durant un termini de garantia, a partir de la data de la recepció provisional, havent de substituir, al seu càrrec, qualsevol part d'aquestes que hagi experimentat desplaçament o sofert deteriorament per negligència o altres motius que li siguin imputables o com a conseqüència dels agents atmosfèrics previsibles o qualsevol altra causa que no es pugui considerar com inevitable.

El Contractista no rebrà cap partida per la conservació de les Obres durant el termini de garantia, ja que les despeses corresponents es consideren incloses en els preus unitaris contractats.

5.27 Neteja final de les obres

Una vegada que les Obres s'hagin acabat, totes les instal·lacions de dipòsits i edificis, de caràcter temporal i pel servei de l'Obra, hauran de ser remoguts i els llocs del seu emplaçament restaurats a la seva forma original.

De la mateixa manera hauran de tractar-se els camins provisionals, inclosos els accessos a préstecs o pedreres, els quals s'abandonaran tan aviat com no sigui necessària la seva utilització. Tanmateix, es condicionaran, de la millor manera que sigui possible, procurant que quedin en condicions acceptables.

Tot això s'executarà de manera que les zones afectades quedin completament netes i en condicions estètiques d'acord amb el paisatge circumdant.

Aquests treballs es consideraran inclosos en el contracte i, per tant, no seran objecte d'abonaments directes per la seva realització.

5.28 Despeses de caràcter general a càrrec del contractista

Queden a càrrec del Contractista les despeses que origini el replanteig general de les Obres o la seva comprovació, i els replanteigs parcials d'aquestes, així com el dret d'inspecció que legalment estigui autoritzat al personal facultatiu, els de construcció, remoguda i retirada de tota classe de construccions auxiliars; els de lloguer o adquisició de terrenys per a dipòsits de maquinària i materials; els de protecció d'amuntegaments o de les pròpies Obres contra tot deteriorament, mal o incendi, acomplint els requisits vigents per a l'emmagatzematge d'explosius i carburants; els de neteja i evacuació de deixalles i escombraries; els de construcció i conservació durant el termini de la seva utilització de petites rampes provisionals d'accés a trams parcials o totalment acabats; els de conservació durant el mateix termini de tota classe de desviaments que no es facin aprofitant carreteres existents; els de conservació de desguassos; els de subministrament, col·locació i conservació de senyals de trànsit i altres recursos necessaris per proporcionar seguretat dins de les Obres; els de remoguda de les instal·lacions, eines materials i neteja general de l'Obra a l'acabament dels muntatges, conservació i retirada d'instal·lacions pel subministrament d'aigua i energia elèctrica necessària per a les Obres, així com l'adquisició de les esmentades aigües i energia; els de les instal·lacions provisionals; els de retirada de materials refusats i correcció de les deficiències observades i posades de manifest pels corresponents assaigs i proves.

En els casos de resolució de Contracte qualsevulla que sigui la causa que la motivi, estaran a càrrec del Contractista les despeses originades per liquidació, així com les de retirada dels mitjans auxiliars emprats o no en l'execució de les Obres.

5.29 Assaigs de control

Els assaigs i reconeixements verificats durant l'execució dels treballs no tenen altre caràcter que el de simples antecedents per a la recepció. En conseqüència, l'admissió de materials o de peces, en qualsevol forma que es realitzi abans de la recepció definitiva, no atenua les obligacions de solucionar o reposar que el Contractista contreu si les obres i instal·lacions resulten inacceptables, parcial o totalment en l'acte de reconeixement final i prova de recepció.

Els assaigs es realitzaran d'acord amb les Normes actuals d'assaig del Laboratori de Transport i Mecànica del Sòl, les de l'Institut Eduardo Torroja de la Construcció i del Cement i de les que successivament puguin ser d'aplicació.

5.30 Recepció provisional

El Contractista comunicarà per escrit a l'Enginyer Encarregat la data prevista per a la finalització de les Obres amb una antelació de trenta (30) dies hàbils, el qual ho comunicarà a l'Administració qui nomenarà el seu Representant per a la recepció provisional i qui, al mateix temps, fixarà la data per a aquesta mateixa, comunicant-la per escrit al Contractista i a l'Enginyer Encarregat.

A la recepció de les obres al seu acabament haurà de concórrer un facultatiu designat per part de l'Administració representant d'aquesta, el facultatiu encarregat per la direcció de les obres i el contractista assistit, si ho desitja, pel seu facultatiu.

Si es troben les obres en bon estat i segons les prescripcions previstes, un funcionari tècnic designat per part de l'Administració contractant i representant d'aquesta les donarà per rebudes, aixecant-se la corresponent acta, i començant aleshores el termini de garantia. Si les obres no es trobessin en estat de ser rebudes es farà constar a l'acta i el director de les mateixes senyalarà els defectes observats i detallarà les instruccions precises, establint un termini per remeiar-los.

Si esgotat aquest termini el contractista no ho hagués efectuat, se li podrà concedir un nou termini improrrogable o declarar resolt el contracte.

El Contractista haurà d'assistir a la recepció o perdrà la possibilitat de fer constar reclamacions en Acta.

S'aixecarà per triplicat un Acta de la recepció que firmaran el Representant de l'Administració, l'Enginyer Encarregat i el Contractista.

5.31 Recepció definitiva

Passat el termini de garantia (que serà de 12 mesos) i després dels tràmits reglamentaris, es procedirà a efectuar la recepció definitiva de les Obres, una vegada realitzat l'oportú reconeixement d'aquestes, i en el cas que totes elles es trobin en les condicions degudes.

Les obres que no tinguin una finalitat pràctica com els sondeigs i prospeccions que hagin resultat infructuoses o que per la seva naturalesa necessitin treballs que excedeixin el concepte de conservació, com els de dragat, no s'exigirà termini de garantia. Podran ser objecte de recepció parcial aquelles parts de l'obra susceptibles de ser executades per fases que puguin ser lliurades a l'ús públic, segons lo establert en el contracte.

Al procedir a la recepció definitiva de les Obres, s'aixecarà per triplicat l'Acta corresponent que, una vegada firmada pel Representant de l'Administració, l'Enginyer Encarregat i el Contractista s'eleva a l'aprovació de la Superioritat.

Dins el termini de 6 (sis) mesos a partir de la data de l'acta de recepció es tindrà que acordar i ser notificada al contractista la liquidació corresponent i abonar-li el saldo resultant, en el seu cas.

Si es produís un retard en el pagament del saldo de liquidació, el contractista tindrà dret a percebre l'interès legal del mateix, incrementat en 1,5 punts a partir dels 6 (sis) mesos següents a la recepció.

5.32 Obligacions generals i compliment de la legislació vigent

El Contractista, sota la seva responsabilitat, està obligat a complir totes les disposicions de caràcter social contingudes en el Reglament General de Treball en la Indústria de la Construcció i aplicables en torn del règim local del treball, o que posteriorment es dictin. El Contractista queda obligat també a complir tot allò que disposi la Llei de Protecció a la Indústria Nacional i el Reglament que la desenvolupa, així com les restants que siguin aplicables o que puguin dictar-se.

5.33 Facilitats per a la inspecció

El Contractista proporcionarà al Director d'Obra i als seus Delegats o subalterns tota classe de facilitats per als replantejaments, així com per a la inspecció de la mà d'obra en tots els treballs, amb l'objecte de comprovar el compliment de les condicions establertes en el Plec, permetent l'accés a qualsevol part de l'obra, àdhuc als tallers o fàbriques on es produeixin els materials o es realitzin treballs per a les obres.

5.34 Termini d'execució

El termini d'execució començarà a contar des de la data de la firma de l'Acta de Replanteig.

Excepte si es modifica en el Plec de Clàusules Administratives Particulars, el termini d'execució de les obres serà l'indicat a la memòria i aquests estaran comptats des del moment que fixa el Reglament General de Contractació.

Dins dels quinze (15) dies següents a la data en que se li notifiqui l'autorització per iniciar les obres, el Contractista haurà de presentar al Director d'Obra un programa de treball ajustat a les anyades contractuals, i en el que s'especificaran els terminis parcials i data d'acabament de les diferents obres.

L'incompliment del termini d'execució dels terminis parcials del programa per causes imputades al Contractista, donarà lloc a l'aplicació de sancions conforme al previst per l'esmentat Reglament.

5.35 Termini de garantia

El termini de garantia començarà a comptar des de la data de l'Acta de Recepció Provisional

5.36 Penalitzacions

El Contractista adjudicatari de les obres serà penalitzat per cada dia hàbil que excedeixi del termini d'execució de les obres previst en el Projecte. L'esmentada penalització serà, en el seu cas, descomptada de la liquidació de les obres.

5.37 Control de qualitat

El Pla de Control de Qualitat té per objecte organitzar i valorar els assaigs a realitzar per les diferents unitats d'obra i materials utilitzats en les obres.

Aquest Pla de Control de Qualitat és independent del Pla d'Autocontrol de Qualitat que fixi el contractista.

La Direcció d'Obra té facultat de realitzar els reconeixements, comprovacions i assaigs que cregui adients en qualsevol moment, havent el Contractista d'oferir-li assistència humana i material que necessiti. Les despeses que això produiria no seran d'abonament al Contractista.

En fase de licitació, el contractista presentarà un Pla d'Autocontrol de Qualitat de les obres. A l'inici de l'obra s'actualitzarà aquest Pla d'acord entre Contractista i Direcció d'Obra. El Contractista executarà al seu càrrec aquest Pla d'Autocontrol de Qualitat actualitzat.

La Direcció de l'Obra supervisarà l'execució per part del Contractista del Pla d'Autocontrol de Qualitat, analitzant-ne i validant-ne els resultats.

Independentment dels assaigs inclosos en el Pla d'Autocontrol de Qualitat esmentat en el paràgraf anterior, l'Administració executarà els assaigs que fixi el Director de les obres en el marc del Pla de Control de Qualitat de l'Obra i a partir del nivell mínim exigít en l'annex de Control de Qualitat del projecte base de la licitació. Aquesta execució es realitzarà en els laboratoris dels seus serveis tècnics o en els laboratoris que consideri adients i que a aquests efectes haguessin estat homologats. El cost d'aquests assaigs es repercutiran sobre el contractista de l'obra, essent al seu càrrec fins l'u (1%) per cent del pressupost de licitació, d'acord amb el Decret 77/1984 de 4 de març (DOG núm. 428, 25.04.1984), i la resta abonable mitjançant la partida alçada a justificar establerta al pressupost per aquest concepte.

En fase de replanteig de l'obra el Contractista presentarà per a la seva aprovació per part de la Direcció d'Obra, una proposta de laboratori de control de qualitat homologat per realitzar el Pla de Control de Qualitat de les obres i on es fixi un termini per a la realització i lliurament de com a mínim, tots els assaigs inclosos en l'annex de Control de Qualitat del projecte base de la licitació.

El Contractista serà el responsable dels endarreriments i les conseqüències que aquests produeixin, produïts pels incompliments dels terminis fixats pel lliurament dels assaigs de control de qualitat del Pla de Control de Qualitat de les Obres i que es repercuteixin sobre el contractista d'acord amb el Decret 77/1984 de 4 de març (DOG núm. 428, 25.04.1984).

Quan el Contractista executés obres que resultessin defectuoses en geometria i/o qualitat, segons els materials o mètodes de treball utilitzats, el Director de les obres apreciarà la possibilitat o no de corregir-les i en funció d'això disposarà:

- Les mesures a adoptar per a procedir a la correcció de les corregibles, dins del termini que s'assenyali.
- Les incorregibles, on la separació entre característiques obtingudes i especificades no comprometi la funcionalitat ni la capacitat de servei, seran tractades a elecció del Director de les obres, com a incorregibles en que quedi compromesa la seva funcionalitat i capacitat de servei, o acceptades previ acord amb el Contractista, amb una penalització econòmica.
- Les incorregibles en que quedin compromeses la funcionalitat i la capacitat de servei, seran enderrocades i reconstruïdes a càrrec del Contractista, dins del termini que s'assenyali.

Totes aquestes obres no seran d'abonament fins a trobar-se en les condicions especificades, i en cas de no ser reconstruïdes en el termini concedit, el Director de les obres podrà encarregar el seu arreglament a tercers, per compte del Contractista.

El Director de les obres podrà, durant el curs de les obres o prèviament a la recepció d'aquestes, realitzar quantes proves cregui adients per a comprovar el compliment de condicions i l'adequat comportament de l'obra executada. Aquestes proves es realitzaran sempre en presència del Contractista que, per la seva part, està obligat a donar quantes facilitats es necessitin per a la seva correcta realització i a posar a disposició els mitjans auxiliars i personal que faci falta a tal objecte. De les proves que es realitzin s'aixecarà Acta que es tindrà present per a la recepció de l'obra.

En cas que el Contractista de les bores no disposi de marcat CE o en cas que s'hagi d'augmentar la freqüència d'assaigs prevista inicialment al Pla de Control de Qualitat del projecte per causa de les no conformitats, serà a càrrec seu l'increment que això comporti en el cost dels assaigs de control de qualitat de l'obra.

DOCUMENT nº 4

ESTUDI BÀSIC DE
SEGURETAT I SALUT
LABORAL

ESTUDI BÀSIC DE SEGURETAT I SALUT LABORAL

Dades de l'obra

Títol: "Campanya de reparació de paviments i accessibilitat. Juliol 2024"

Tipus d'obra: Ordinària de conservació i manteniment

Emplaçament: Blanes

Promotor: Ajuntament de Blanes

Autor de la memòria: Artur Fenollosa Artés

Tècnic redactor de l'Estudi Bàsic de SSL: Artur Fenollosa Artés

Dades tècniques de l'emplaçament

Topografia: veure plànols

Característiques del terreny: sense classificar

Condicions físiques: zona urbanitzada

Instal·lacions de serveis públics: si

1. Introducció: Compliment del RD 1627/97 de 24 d'octubre sobre disposicions mínimes de seguretat i salut a les obres de construcció.....	3
2. Principis generals aplicables durant l'execució de l'obra	3
3. Identificació dels riscos.....	4
3.01. Mitjans i maquinaria.....	5
3.02. Treballs previs	5
3.03. Enderrocs	5
3.04. Moviments de terres i excavacions	6
3.05. Ram de paleta	6
3.6. Instal·lacions.....	6
4. Relació no exhaustiva dels treballs que impliquen riscos especials (Annex II del RD 1627/1997) ...	7
5. Mesures de prevenció i protecció	7
5.01. Mesures de protecció col·lectiva	7
5.02. Mesures de protecció individual	8
5.03. Mesures de protecció a tercers	8
6. Primers auxilis.....	8
7. Normativa aplicable	9

1. Introducció: Compliment del RD 1627/97 de 24 d'octubre sobre disposicions mínimes de seguretat i salut a les obres de construcció

Aquest Estudi Bàsic de Seguretat i Salut estableix, durant l'execució d'aquesta obra, les previsions respecte a la prevenció de riscos d'accidents i malalties professionals, així com informació útil per efectuar en el seu dia, en les degudes condicions de seguretat i salut, els previsibles treballs posteriors de manteniment.

Servirà per donar unes directrius bàsiques a l'empresa constructora per dur a terme les seves obligacions en el terreny de la prevenció de riscos professionals, facilitant el seu desenvolupament, d'acord amb el Reial Decret 1627/1997 de 24 d'octubre, pel qual s'estableixen disposicions mínimes de seguretat i de salut a les obres de construcció.

En base a l'art. 7è, i en aplicació d'aquest Estudi Bàsic de Seguretat i Salut, el contractista ha d'elaborar un Pla de Seguretat i Salut en el treball en el qual s'analitzin, estudiïn, desenvolupin i complementin les previsions contingudes en el present document.

El Pla de Seguretat i Salut haurà de ser aprovat abans de l'inici de l'obra pel Coordinador de Seguretat i Salut durant l'execució de l'obra o, quan no n'hi hagi, per la Direcció Facultativa. En cas d'obres de les Administracions Públiques s'haurà de sotmetre a l'aprovació d'aquesta Administració.

Es recorda l'obligatorietat de què a cada centre de treball hi hagi un Llibre d'Incidències pel seguiment del Pla. Les anotacions fetes al Llibre d'Incidències hauran de posar-se en coneixement de la Inspecció de Treball i Seguretat Social, en el termini de 24 hores, quan es produeixin repeticions de la incidència.

Segons l'art. 15è del Reial Decret, els contractistes i sots-contractistes hauran de garantir que els treballadors rebin la informació adequada de totes les mesures de seguretat i salut a l'obra.

La comunicació d'obertura del centre de treball a l'autoritat laboral competent haurà d'incloure el Pla de Seguretat i Salut, s'haurà de fer prèviament a l'inici d'obra i la presentaran únicament els empresaris que tinguin la consideració de contractistes.

El Coordinador de Seguretat i Salut durant l'execució de l'obra o qualsevol integrant de la Direcció Facultativa, en cas d'apreciar un risc greu imminent per a la seguretat dels treballadors, podrà aturar l'obra parcialment o totalment, comunicant-lo a la Inspecció de Treball i Seguretat Social, al contractista, sots-contractistes i representants dels treballadors.

Les responsabilitats dels coordinadors, de la Direcció Facultativa i del promotor no eximiran de les seves responsabilitats als contractistes i als sots-contractistes (art. 11è).

2. Principis generals aplicables durant l'execució de l'obra

L'article 10 del RD 1627/1997 estableix que s'aplicaran els principis d'acció preventiva recollits en l'art. 15è de la "Ley de Prevención de Riesgos Laborales (Ley 31/1995, de 8 de noviembre)" durant l'execució de l'obra i en particular en les següents activitats:

- El manteniment de l'obra en bon estat d'ordre i neteja
- L'elecció de l'emplaçament dels llocs i àrees de treball, tenint en compte les seves condicions d'accés i la determinació de les vies o zones de desplaçament o circulació
- La manipulació dels diferents materials i la utilització dels mitjans auxiliars
- El manteniment, el control previ a la posada en servei i el control periòdic de les Instal·lacions i dispositius necessaris per a l'execució de l'obra, amb objecte de corregir els defectes que poguessin afectar a la seguretat i salut dels treballadors
- La delimitació i condicionament de les zones d'emmagatzematge i dipòsit dels diferents materials, en particular si es tracta de matèries i substàncies perilloses
- La recollida dels materials perillosos utilitzats
- L'emmagatzematge i l'eliminació o evacuació de residus i runes

- L'adaptació en funció de l'evolució de l'obra del període de temps efectiu que s'haurà de dedicar a les diferents feines o fases del treball
- La cooperació entre els contractistes, sots-contractistes i treballadors autònoms
- Les interaccions i incompatibilitats amb qualsevol altre tipus de feina o activitat que es realitzi a l'obra o prop de l'obra

Els **principis d'acció preventiva** establerts a l'article 15è de la Llei 31/95 són els següents:

L'empresari aplicarà les mesures que integren el deure general de prevenció, d'acord amb els següents principis generals:

- Evitar riscos
- Avaluar els riscos que no es puguin evitar
- Combatre els riscos a l'origen
- Adaptar el treball a la persona, en particular amb el que respecta a la concepció dels llocs de treball, l'elecció dels equips i els mètodes de treball i de producció, per tal de reduir el treball monòton i repetitiu i reduir els efectes del mateix a la salut
- Tenir en compte l'evolució de la tècnica
- Substituir allò que és perillós per allò que tingui poc o cap perill
- Planificar la prevenció, buscant un conjunt coherent que integri la tècnica, l'organització del treball, les condicions de treball, les relacions socials i la influència dels factors ambientals en el treball
- Adoptar mesures que posin per davant la protecció col·lectiva a la individual
- Donar les degudes instruccions als treballadors

L'empresari tindrà en consideració les capacitats professionals dels treballadors en matèria de seguretat i salut en el moment d'encomanar les feines

L'empresari adoptarà les mesures necessàries per garantir que només els treballadors que hagin rebut informació suficient i adequada puguin accedir a les zones de risc greu i específic

L'efectivitat de les mesures preventives haurà de preveure les distraccions i imprudències no temeràries que pugués cometre el treballador. Per a la seva aplicació es tindran en compte els riscos addicionals que poguessin implicar determinades mesures preventives, que només podran adoptar-se quan la magnitud dels esmentats riscos sigui substancialment inferior a les dels que es pretén controlar i no existeixin alternatives més segures

Podran concertar operacions d'assegurances que tinguin com a finalitat garantir com a àmbit de cobertura la previsió de riscos derivats del treball, l'empresa respecte dels seus treballadors, els treballadors autònoms respecte d'ells mateixos i les societats cooperatives respecte els socis, l'activitat dels quals consisteixi en la prestació del seu treball personal.

3. Identificació dels riscos

Sense perjudici de les disposicions mínimes de Seguretat i Salut aplicables a l'obra establertes a l'annex IV del Reial Decret 1627/1997 de 24 d'octubre, s'enumeren a continuació els riscos particulars de diferents treballs d'obra, tot i considerant que alguns d'ells es poden donar durant tot el procés d'execució de l'obra o bé ser aplicables a d'altres feines.

S'haurà de tenir especial cura en els riscos més usals a les obres, com ara són, caigudes, talls, cremades, erosions i cops, havent-se d'adoptar en cada moment les mesures més adients pel treball que es realitzi.

A més, s'ha de tenir en compte les possibles repercussions a les estructures d'edificació veïnes i tenir cura en minimitzar en tot moment el risc d'incendi.

Tanmateix, els riscos relacionats s'hauran de tenir en compte pels previsibles treballs posteriors (reparació, manteniment...).

3.01. Mitjans i maquinaria

- Atropellaments, topades amb altres vehicles, atrapades
- Interferències amb Instal·lacions de subministrament públic (aigua, llum, gas...)
- Desplom i/o caiguda de maquinària d'obra (sitges, grues...)
- Riscos derivats del funcionament de grues
- Caiguda de la càrrega transportada
- Generació excessiva de pols o emanació de gasos tòxics
- Caigudes des de punts alts i/o des d'elements provisionals d'accés (escales, plataformes)
- Cops i ensopegades
- Caiguda de materials, rebots
- Ambient excessivament sorollós
- Contactes elèctrics directes o indirectes
- Accidents derivats de condicions atmosfèriques

3.02. Treballs previs

- Interferències amb Instal·lacions de subministrament públic (aigua, llum, gas...)
- Caigudes des de punts alts i/o des d'elements provisionals d'accés (escales, plataformes)
- Cops i ensopegades
- Caiguda de materials, rebots
- Sobre esforços per postures incorrectes
- Bolcada de piles de materials
- Riscos derivats de l'emmagatzematge de materials (temperatura, humitat, reaccions químiques)

3.03. Enderrocs

- Interferències amb Instal·lacions de subministrament públic (aigua, llum, gas...)
- Generació excessiva de pols o emanació de gasos tòxics
- Projecció de partícules durant els treballs
- Caigudes des de punts alts i/o des d'elements provisionals d'accés (escales, plataformes)
- Contactes amb materials agressius
- Talls i punxades
- Cops i ensopegades
- Caiguda de materials, rebots
- Ambient excessivament sorollós
- Fallida de l'estructura
- Sobre esforços per postures incorrectes
- Acumulació i baixada de runes

3.04. Moviments de terres i excavacions

- Interferències amb Instal·lacions de subministrament públic (aigua, llum, gas...)
- Generació excessiva de pols o emanació de gasos tòxics
- Caigudes des de punts alts i/o des d'elements provisionals d'accés (escales, plataformes)
- Cops i ensopegades
- Despreniment i/o esllavissament de terres i/o roques
- Caiguda de materials, rebots
- Ambient excessivament sorollós
- Desplom i/o caiguda de les murs de contenció, pous i rases
- Desplom i/o caiguda de les edificacions veïnes
- Accidents derivats de condicions atmosfèriques
- Sobre esforços per postures incorrectes
- Riscos derivats del desconeixement del sòl a excavar

3.05. Ram de paleta

- Generació excessiva de pols o emanació de gasos tòxics
- Projecció de partícules durant els treballs
- Caigudes des de punts alts i/o des d'elements provisionals d'accés (escales, plataformes)
- Contactes amb materials agressius
- Talls i punxades
- Cops i ensopegades
- Caiguda de materials, rebots
- Ambient excessivament sorollós
- Sobre esforços per postures incorrectes
- Bolcada de piles de material
- Riscos derivats de l'emmagatzematge de materials (temperatura, humitat, reaccions químiques)

3.6. Instal·lacions

- Interferències amb Instal·lacions de subministrament públic (aigua, llum, gas...)
- Caigudes des de punts alts i/o des d'elements provisionals d'accés (escales, plataformes)
- Talls i punxades
- Cops i ensopegades
- Caiguda de materials, rebots
- Emanacions de gasos en obertures de pous morts
- Contactes elèctrics directes o indirectes
- Sobre-esforços per postures incorrectes
- Caigudes de pals i antenes

4. Relació no exhaustiva dels treballs que impliquen riscos especials (Annex II del RD 1627/1997)

- Treballs amb riscos especialment greus de sepultament, enfonsament o caiguda d'altura, per les particulars característiques de l'activitat desenvolupada, els procediments aplicats o l'entorn del lloc de treball
- Treballs en els quals l'exposició a agents químics o biològics suposi un risc d'especial gravetat, o pels quals la vigilància específica de la salut dels treballadors sigui legalment exigible
- Treballs amb exposició a radiacions ionitzants pels quals la normativa específica obligui a la delimitació de zones controlades o vigilades
- Treballs en la proximitat de línies elèctriques d'alta tensió
- Treballs que exposin a risc d'ofegament per immersió
- Obres d'excavació de túnels, pous i altres treballs que suposin moviments de terres subterranis
- Treballs realitzats en immersió amb equip subaquàtic
- Treballs realitzats en cambres d'aire comprimit
- Treballs que impliquin l'ús d'explosius
- Treballs que requereixin muntar o desmuntar elements prefabricats pesats

5. Mesures de prevenció i protecció

Com a criteri general primaran les proteccions col·lectives en front de les individuals. A més, s'hauran de mantenir en bon estat de conservació els medis auxiliars, la maquinària i les eines de treball. D'altra banda els medis de protecció hauran d'estar homologats segons la normativa vigent.

Tanmateix, les mesures relacionades s'hauran de tenir en compte pe als previsibles treballs posteriors (reparació, manteniment...).

5.01. Mesures de protecció col·lectiva

- Organització i planificació dels treballs per evitar interferències entre les diferents feines i circulacions dins l'obra
- Senyalització de les zones de perill
- Preveure el sistema de circulació de vehicles i la seva senyalització, tant a l'interior de l'obra com en relació amb els vials exteriors
- Deixar una zona lliure a l'entorn de la zona excavada pel pas de maquinària
- Immobilització de camions mitjançant falques i/o topalls durant les tasques de càrrega i descàrrega
- Respectar les distàncies de seguretat amb les Instal·lacions existents
- Els elements de les Instal·lacions han d'estar amb les seves proteccions aïllants
- Fonamentació correcta de la maquinària d'obra
- Muntatge de grues fet per una empresa especialitzada, amb revisions periòdiques, control de la càrrega màxima, delimitació del radi d'acció, frenada, blocatge, etc
- Revisió periòdica i manteniment de maquinària i equips d'obra
- Sistema de rec que impedeixi l'emissió de pols en gran quantitat
- Comprovació de l'adequació de les solucions d'execució a l'estat real dels elements (subsòl, edificacions veïnes)
- Comprovació d'apuntalaments, condicions d'estrebats i pantalles de protecció de rases

- Utilització de paviments antilliscants.
- Col·locació de baranes de protecció en llocs amb perill de caiguda.
- Col·locació de xarxes en forats horitzontals
- Protecció de forats i façanes per evitar la caiguda d'objectes (xarxes, lones)
- Ús de canalitzacions d'evacuació de runes, correctament instal·lades
- Ús d'escales de mà, plataformes de treball i bastides
- Col·locació de plataformes de recepció de materials en plantes altes

5.02. Mesures de protecció individual

- Utilització de caretes i ulleres homologades contra la pols i/o projecció de partícules
- Utilització de calçat de seguretat
- Utilització de casc homologat
- A totes les zones elevades on no hi hagi sistemes fixes de protecció caldrà establir punts d'ancoratge segurs per poder subjectar-hi el cinturó de seguretat homologat, la utilització del qual serà obligatòria
- Utilització de guants homologats per evitar el contacte directe amb materials agressius i minimitzar el risc de talls i punxades
- Utilització de protectors auditius homologats en ambients excessivament sorollosos
- Utilització de mandils
- Sistemes de subjecció permanent i de vigilància per més d'un operari en els treballs amb perill d'intoxicació. Utilització d'equips de subministrament d'aire

5.03. Mesures de protecció a tercers

- Tancament, senyalització i enllumenat de l'obra. Cas que el tancament envaeixi la calçada s'ha de preveure un passadís protegit pel pas de vianants. El tancament ha d'impedir que persones alienes a l'obra puguin entrar
- Preveure el sistema de circulació de vehicles tant a l'interior de l'obra com en relació amb els vials exteriors
- Immobilització de camions mitjançant falques i/o topalls durant les tasques de càrrega i descàrrega
- Comprovació de l'adequació de les solucions d'execució a l'estat real dels elements (subsòl, edificacions veïnes)
- Protecció de forats i façanes per evitar la caiguda d'objectes (xarxes, lones)

6. Primers auxilis

Es disposarà d'una farmaciola amb el contingut de material especificat a la normativa vigent.

S'informarà a l'inici de l'obra, de la situació dels diferents centres mèdics als quals s'hauran de traslladar els accidentats. És convenient disposar a l'obra i en lloc ben visible, d'una llista amb els telèfons i adreces dels centres assignats per a urgències, ambulàncies, taxis, etc. per garantir el ràpid trasllat dels possibles accidentats.

7. Normativa aplicable

DISPOSICIONES MÍNIMAS DE SEGURIDAD Y DE SALUD QUE DEBEN APLICARSE EN LAS OBRAS DE CONSTRUCCIÓN TEMPORALES O MÓVILES	Directiva 92/57/CEE 24 Junio (DOCE: 26/08/92)
DISPOSICIONES MÍNIMAS DE SEGURIDAD Y DE SALUD EN LAS OBRAS DE CONSTRUCCIÓN	RD 1627/1997. 24 octubre (BOE 25/10/97) Transposició de la Directiva 92/57/CEE
LEY DE PREVENCIÓN DE RIESGOS LABORALES	Ley 31/1995. 8 noviembre (BOE: 10/11/95)
REFORMA DEL MARCO NORMATIVO DE LA PREVENCIÓN DE RIESGOS LABORALES	Ley 54/2003. 12 diciembre (BOE 13/12/2003)
REGLAMENTO DE LOS SERVICIOS DE PREVENCIÓN	RD 39/1997, 17 de enero (BOE: 31/01/97) i les seves modificacions
MODIFICACIÓN RD 39/1997; RD 1109/2007, Y EL RD 1627/1997	RD 337/2010 (BOE 23/3/2010)
REQUISITOS Y DATOS QUE DEBEN REUNIR LAS COMUNICACIONES DE APERTURA O DE REANUDACIÓN DE ACTIVIDADES EN LOS CENTROS DE TRABAJO	Orden TIN/1071/2010 (BOE 1/5/2010)
DISPOSICIONES MÍNIMAS DE SEGURIDAD Y SALUD PARA LA UTILIZACIÓN POR LOS TRABAJADORES DE LOS EQUIPOS DE TRABAJO EN MATERIA DE TRABAJOS TEMPORALES EN ALTURA	RD 2177/2004, de 12 de novembre (BOE: 13/11/2004)
DISPOSICIONES MÍNIMAS EN MATERIA DE SEÑALIZACIÓN, DE SEGURIDAD Y SALUD EN EL TRABAJO	RD 485/1997. 14 abril (BOE: 23/04/1997)
DISPOSICIONES MÍNIMAS DE SEGURIDAD Y SALUD EN LOS LUGARES DE TRABAJO En el capítol 1 exclou les obres de construcció, però el RD 1627/1997 l'esmenta en quant a escales de mà. Modifica i deroga alguns capítols de la "Ordenanza de Seguridad e Higiene en el trabajo" (O. 09/03/1971)	RD 486/1997, 14 de abril (BOE: 23/04/1997)
LEY REGULADORA DE LA SUBCONTRATACIÓN EN EL SECTOR DE LA CONSTRUCCIÓN	LEY 32/2006 (BOE 19/10/2006)
MODIFICACION DEL RD 39/1997, POR EL QUE SE APRUEBA EL REGLAMENTO DE LOS SERVICIOS DE PREVENCIÓN Y EL RD 1627/97, POR EL QUE SE ESTABLECEN LAS DISPOSICIONES MÍNIMAS DE SEGURIDAD Y SALUD EN LAS OBRAS DE CONSTRUCCIÓN	RD 604 / 2006 (BOE 29/05/2006)
DISPOSICIONES MÍNIMAS DE SEGURIDAD I SALUD APLICABLES A LOS TRABAJOS CON RIESGO DE AMIANTO	RD 396/2006 (BOE 11/04/2006)
PROTECCIÓN DE LA SALUD Y SEGURIDAD DE LOS TRABAJADORES CONTRA LOS RIESGOS RELACIONADOS CON LA EXPOSICIÓN AL RUIDO	RD 286/2006 (BOE: 11/03/2006)

DISPOSICIONES MÍNIMAS DE SEGURIDAD Y SALUD RELATIVAS A LA MANIPULACIÓN MANUAL DE CARGAS QUE ENTRAÑE RIESGOS, EN PARTICULAR DORSO LUMBARES, PARA LOS TRABAJADORES	RD 487/1997 (BOE 23/04/1997)
DISPOSICIONES MÍNIMAS DE SEGURIDAD Y SALUD RELATIVAS AL TRABAJO CON EQUIPOS QUE INCLUYEN PANTALLAS DE VISUALIZACIÓN	RD 488/1997. (BOE: 23/04/97)
PROTECCIÓN DE LOS TRABAJADORES CONTRA LOS RIESGOS RELACIONADOS CON LA EXPOSICIÓN A AGENTES BIOLÓGICOS DURANTE EL TRABAJO	RD 664/1997. (BOE: 24/05/97)
PROTECCIÓN DE LOS TRABAJADORES CONTRA LOS RIESGOS RELACIONADOS CON LA EXPOSICIÓN A AGENTES CANCERÍGENOS DURANTE EL TRABAJO	RD 665/1997 (BOE: 24/05/97)
DISPOSICIONES MÍNIMAS DE SEGURIDAD Y SALUD, RELATIVAS A LA UTILIZACIÓN POR LOS TRABAJADORES DE EQUIPOS DE PROTECCIÓN INDIVIDUAL	RD 773/1997. (BOE: 12/06/97)
DISPOSICIONES MÍNIMAS DE SEGURIDAD Y SALUD PARA LA UTILIZACIÓN POR LOS TRABAJADORES DE LOS EQUIPOS DE TRABAJO	RD 1215/1997. (BOE: 07/08/97)
PROTECCIÓN CONTRA RIESGO ELÉCTRICO	RD 614/2001 (BOE: 21/06/01)
PROTECCION DE LA SALUD Y SEGURIDAD DE LOS TRABAJADORES CONTRA LOS RIESGOS RELACIONADOS CON LA EXPOSICION A AGENTES QUIMICOS DURANTE EL TRABAJO	RD 374/2001 (BOE: 01/05/2001). mods posteriors (30/05/2001)
REGLAMENTO DE SEGURIDAD E HIGIENE DEL TRABAJO EN LA INDUSTRIA DE LA CONSTRUCCIÓN	O. de 20 de mayo de 1952 (BOE: 15/06/52) i les seves modificacions posteriors
DISTÀNCIES REGLAMENTÀRIES D'OBRES I CONSTRUCCIONS A LÍNIES ELÈCTRIQUES	R. 04/11/1988 (DOGC 1075, 30/11/1988)
ORDENANZA DEL TRABAJO PARA LAS INDUSTRIAS DE LA CONSTRUCCIÓN, VIDRIO Y CERÁMICA	O. de 28 de agosto de 1970. ART. 1º A 4º, 183º A 291º Y ANEXOS I Y II (BOE: 05/09/70; 09/09/70) correcció d'errades: BOE: 17/10/70
SEÑALIZACIÓN, BALIZAMIENTO, LIMPIEZA Y TERMINACIÓN DE OBRAS FIJAS EN VÍAS FUERA DE POBLADO	O. de 31 de agosto de 1987 (BOE: 18/09/87)
INSTRUCCIÓN TÉCNICA COMPLEMENTARIA MIE-AEM 2 DEL REGLAMENTO DE APARATOS DE ELEVACIÓN Y MANUTENCIÓN REFERENTE A GRÚAS-TORRE DESMONTABLES PARA OBRAS.	RD 836/2003. 27 juny, (BOE: 17/07/03). vigent a partir del 17 d'octubre de 2003. (deroga la O. de 28 de junio de 1988 (BOE: 07/07/88) i la modificació: O. de 16 de abril de 1990 (BOE: 24/04/90))
ORDENANZA GENERAL DE SEGURIDAD E HIGIENE EN EL TRABAJO	O. de 9 de marzo DE 1971 (BOE: 16 I 17/03/71) correcció d'errades (BOE: 06/04/71) modificació: (BOE: 02/11/89) derogats alguns capítols per: LEY 31/1995, RD 485/1997, RD 486/1997, RD 664/1997, RD 665/1997, RD 773/1997 I RD 1215/1997
S'APROVA EL MODEL DE LLIBRE D'INCIDÈNCIES EN OBRES DE CONSTRUCCIÓ	O. de 12 de gener de 1998 (DOGC: 27/01/98)

EQUIPS DE PROTECCIÓ INDIVIDUAL

CASCOS NO METALICOS	R. de 14 de diciembre de 1974 (BOE: 30/12/74): N.R. MT-1
PROTECTORES AUDITIVOS	(BOE: 01/09/75): N.R. MT-2
PANTALLAS PARA SOLDADORES	(BOE: 02/09/75): N.R. MT-3: modificació: BOE: 24/10/75
GUANTES AISLANTES DE ELECTRICIDAD	(BOE: 03/09/75): N.R. MT-4 modificació: BOE: 25/10/75
BANQUETAS AISLANTES DE MANIOBRAS	(BOE: 05/09/75): N.R. MT-6 modificació: BOE: 28/10/75
EQUIPOS DE PROTECCIÓN PERSONAL DE VIAS RESPIRATORIAS. NORMAS COMUNES Y ADAPTADORES FACIALES	(BOE: 06/09/75): N.R. MT-7 modificació: BOE: 29/10/75
EQUIPOS DE PROTECCIÓN PERSONAL DE VIAS RESPIRATORIAS: FILTROS MECÁNICOS	(BOE: 08/09/75): N.R. MT-8 modificació: BOE: 30/10/75
EQUIPOS DE PROTECCIÓN PERSONAL DE VIAS RESPIRATORIAS: MASCARILLAS AUTOFILTRANTES	(BOE: 09/09/75): N.R. MT-9 modificació: BOE: 31/10/75
EQUIPOS DE PROTECCIÓN PERSONAL DE VIAS RESPIRATORIAS: FILTROS QUÍMICOS Y MIXTOS CONTRA AMONÍACO	(BOE: 10/09/75): N.R. MT-10 modificació: BOE: 01/11/75

DOCUMENT n° 5

PRESSUPOST

AMIDAMENTS

AMIDAMENTS

GENERAL 01 PRESSUPOST 01
OBRA 01 AUSIÀS MARCH

NUM.	CODI	UA	DESCRIPCIÓ
1	F21NU030	m2	Fresatge mecànic de paviment asfàltic, per cm de gruix, per a capes de rodament, en superfícies de superiors a 1000 m2, en gruixos de fins a 5 cm, inclòs transport a planta de reciclatge, inclòs talls i entregues a tapes i reixes i posterior escombrat i neteja

Num.	Text	Tipus	[C]	[D]	[E]	[F]	TOTAL	Fórmula
1			22,000	5,000			110,000	C#*D#*E#*F#
2			3,000	5,000			15,000	C#*D#*E#*F#

TOTAL AMIDAMENT 125,000

2	F221U201	m3	Excavació de terreny no classificat en zones de desmunt, incloses parts proporcionals de roca (20% amb martell), amb mitjans mecànics, inclòs càrrega sobre camió, en actuacions de més de 50 m3
---	----------	----	--

Num.	Text	Tipus	[C]	[D]	[E]	[F]	TOTAL	Fórmula
1			22,000	5,000	1,000	0,600	66,000	C#*D#*E#*F#
2			3,000	5,000	1,000	0,600	9,000	C#*D#*E#*F#

TOTAL AMIDAMENT 75,000

3	F226U020	m3	Terraplenada amb sòl procedent de préstec, estesa i compactació segons condicions del Plec de Prescripcions Tècniques, mesurat sobre perfil teòric
---	----------	----	--

Num.	Text	Tipus	[C]	[D]	[E]	[F]	TOTAL	Fórmula
1			22,000	5,000	0,740	0,600	48,840	C#*D#*E#*F#
2			3,000	5,000	0,740	0,600	6,660	C#*D#*E#*F#

TOTAL AMIDAMENT 55,500

4	F9312V1J	m3	Base de tot-u artificial , amb estesa i piconatge del material al 98% del PM
---	----------	----	--

Num.	Text	Tipus	[C]	[D]	[E]	[F]	TOTAL	Fórmula
1			22,000	5,000	0,200	0,600	13,200	C#*D#*E#*F#
2			3,000	5,000	0,200	0,600	1,800	C#*D#*E#*F#

TOTAL AMIDAMENT 15,000

5	F9J1V010	m2	Reg d'imprimació amb emulsió bituminosa catiònica, tipus C50BF5 IMP, amb una dotació d'1,5 kg/m2, inclòs neteja del ferm
---	----------	----	--

Num.	Text	Tipus	[C]	[D]	[E]	[F]	TOTAL	Fórmula
1			22,000	5,000			110,000	C#*D#*E#*F#
2			3,000	5,000			15,000	C#*D#*E#*F#

TOTAL AMIDAMENT 125,000

AMIDAMENTS

6	F9H1T130	t	Mescla bituminosa contínua en calent, fabricada a temperatura normal, tipus AC 16 surf 50/70 D, AC 16 surf 35/50 D, AC 22 surf 50/70 D, AC 22 surf 35/50, amb granulat per a rodament i betum asfàltic de penetració, inclòs un mínim de 10% de reciclat de mescla bituminosa, col.locada a l'obra amb una compactació del 98% de l'assaig Marshall, en actuacions amb un volum fins a 10 t					
Num.	Text	Tipus	[C]	[D]	[E]	[F]	TOTAL	Fórmula
1			22,000	5,000	0,120	2,400	31,680	C#*D#*E#*F#
2			3,000	5,000	0,120	2,400	4,320	C#*D#*E#*F#
TOTAL AMIDAMENT							36,000	
7	F9HYV030	t	Increment en la col·locació a obra i compactació de mescla bituminosa en calent, en actuacions amb baix rendiment de material col·locat, inferior a 50 t					
Num.	Text	Tipus	[C]	[D]	[E]	[F]	TOTAL	Fórmula
1			22,000	5,000	0,120	2,400	31,680	C#*D#*E#*F#
2			3,000	5,000	0,120	2,400	4,320	C#*D#*E#*F#
TOTAL AMIDAMENT							36,000	
8	F21K4AF1	m2	Demolició de paviment de formigó, de fins a 15 cm de gruix i fins a 2 m d'amplària, amb compressor i càrrega sobre camió					
Num.	Text	Tipus	[C]	[D]	[E]	[F]	TOTAL	Fórmula
1			5,000	0,800			4,000	C#*D#*E#*F#
TOTAL AMIDAMENT							4,000	
9	F971VG11	m3	Base per a rigola, amb formigó HM-20/P/20/I, de consistència plàstica i grandària màxima del granulat 20 mm, escampat des de camió, estesa i vibratge manual, acabat reglejat					
Num.	Text	Tipus	[C]	[D]	[E]	[F]	TOTAL	Fórmula
1			5,000	0,800	0,150		0,600	C#*D#*E#*F#
TOTAL AMIDAMENT							0,600	
10	F9WHV100	m2	Malla de fibra de vidre per a paviment de mescla bituminosa, per a reforçar l'aglomerat i disminuir fissures per deflexió, col.locada					
Num.	Text	Tipus	[C]	[D]	[E]	[F]	TOTAL	Fórmula
1			22,000	5,000			110,000	C#*D#*E#*F#
2			3,000	5,000			15,000	C#*D#*E#*F#
TOTAL AMIDAMENT							125,000	
11	F2R35067	m3	Transport de terres a instal·lació autoritzada de gestió de residus, amb camió de 12 t i temps d'espera per a la càrrega amb mitjans mecànics, amb un recorregut de més de 5 i fins a 10 km					
Num.	Text	Tipus	[C]	[D]	[E]	[F]	TOTAL	Fórmula
1			125,000	0,060			7,500	C#*D#*E#*F#
2			75,000				75,000	C#*D#*E#*F#
3			4,000	0,150			0,600	C#*D#*E#*F#
TOTAL AMIDAMENT							83,100	

AMIDAMENTS

GENERAL 01 PRESSUPOST 01
OBRA 02 AGUDES

NUM.	CODI	UA	DESCRIPCIÓ
1	F21NU030	m2	Fresatge mecànic de paviment asfàltic, per cm de gruix, per a capes de rodament, en superfícies de superiors a 1000 m2, en gruixos de fins a 5 cm, inclòs transport a planta de reciclatge, inclòs talls i entregues a tapes i reixes i posterior escombrat i neteja

Num.	Text	Tipus	[C]	[D]	[E]	[F]	TOTAL	Fórmula
1	CAPA.							
2	carrer Pedraforca		2,000	4,500			9,000	C#*D#*E#*F#
3			17,500	5,500			96,250	C#*D#*E#*F#
4	Carrer Agudes		10,500	1,500			15,750	C#*D#*E#*F#
5			63,000	4,500			283,500	C#*D#*E#*F#
6			10,500	3,400			35,700	C#*D#*E#*F#
7			14,000	6,500	0,500		45,500	C#*D#*E#*F#
9	SANEIG							
10			63,000	4,500			283,500	C#*D#*E#*F#
11			10,500	3,400			35,700	C#*D#*E#*F#

TOTAL AMIDAMENT 804,900

2	F9J1V010	m2	Reg d'imprimació amb emulsió bituminosa catiònica, tipus C50BF5 IMP, amb una dotació d'1,5 kg/m2, inclòs neteja del ferm
---	----------	----	--

Num.	Text	Tipus	[C]	[D]	[E]	[F]	TOTAL	Fórmula
1	SANEIG							
2			63,000	4,500			283,500	C#*D#*E#*F#
3			10,500	3,400			35,700	C#*D#*E#*F#

TOTAL AMIDAMENT 319,200

3	F9J1V015	m2	Reg d'adherència amb emulsió bituminosa catiònica, tipus C60B3 ADH o C60B4 ADH, amb una dotació d'1 kg/m2, inclòs neteja del ferm
---	----------	----	---

Num.	Text	Tipus	[C]	[D]	[E]	[F]	TOTAL	Fórmula
1	carrer Pedraforca		2,000	4,500			9,000	C#*D#*E#*F#
2			17,500	5,500			96,250	C#*D#*E#*F#
3	Carrer Agudes		10,500	1,500			15,750	C#*D#*E#*F#
4			63,000	4,500			283,500	C#*D#*E#*F#
5			10,500	3,400			35,700	C#*D#*E#*F#
6			14,000	6,500	0,500		45,500	C#*D#*E#*F#

TOTAL AMIDAMENT 485,700

AMIDAMENTS

4	F9H1T130	t	Mescla bituminosa contínua en calent, fabricada a temperatura normal, tipus AC 16 surf 50/70 D, AC 16 surf 35/50 D, AC 22 surf 50/70 D, AC 22 surf 35/50, amb granulat per a rodament i betum asfàltic de penetració, inclòs un mínim de 10% de reciclat de mescla bituminosa, col.locada a l'obra amb una compactació del 98% de l'assaig Marshall, en actuacions amb un volum fins a 10 t
---	----------	---	---

Num.	Text	Tipus	[C]	[D]	[E]	[F]	TOTAL	Fórmula
1	carrer Pedraforca		2,000	4,500	0,060	2,400	1,296	C#*D#*E#*F#
2			17,500	5,500	0,060	2,400	13,860	C#*D#*E#*F#
3	Carrer Agudes		10,500	1,500	0,060	2,400	2,268	C#*D#*E#*F#
4			63,000	4,500	0,060	2,400	40,824	C#*D#*E#*F#
5			10,500	3,400	0,060	2,400	5,141	C#*D#*E#*F#
6			7,000	6,500	0,060	2,400	6,552	C#*D#*E#*F#
8	SANEIG							
9			63,000	4,500	0,060	2,400	40,824	C#*D#*E#*F#
10			10,500	3,400	0,060	2,400	5,141	C#*D#*E#*F#

TOTAL AMIDAMENT 115,906

5	F9HYV010	t	Increment en la col·locació a obra i compactació de mescla bituminosa en calent, en actuacions amb baix rendiment de material col·locat, entre 100 i 150 t
---	----------	---	--

Num.	Text	Tipus	[C]	[D]	[E]	[F]	TOTAL	Fórmula
1	carrer Pedraforca		2,000	4,500	0,060	2,400	1,296	C#*D#*E#*F#
2			17,500	5,500	0,060	2,400	13,860	C#*D#*E#*F#
3	Carrer Agudes		10,500	1,500	0,060	2,400	2,268	C#*D#*E#*F#
4			63,000	4,500	0,060	2,400	40,824	C#*D#*E#*F#
5			10,500	3,400	0,060	2,400	5,141	C#*D#*E#*F#
6			7,000	6,500	0,060	2,400	6,552	C#*D#*E#*F#
8	SANEIG							
9			63,000	4,500	0,060	2,400	40,824	C#*D#*E#*F#
10			10,500	3,400	0,060	2,400	5,141	C#*D#*E#*F#

TOTAL AMIDAMENT 115,906

6	F9WZW022	u	Adaptació de pou d'embornal tipus bústia a pou d'embornal a pla de calçada, amb morter, inclou carrega manual de runa generada
---	----------	---	--

AMIDAMENT DIRECTE 0,000

7	F9WZW023	u	Adaptació de pou d'embornal tipus bústia a pou d'embornal a pla de calçada, amb morter especial, inclou carrega manual de runa generada
---	----------	---	---

Num.	Text	Tipus	[C]	[D]	[E]	[F]	TOTAL	Fórmula
1	ADAPTACIÓ DE POU A NOVA RASANT		1,000				1,000	C#*D#*E#*F#

TOTAL AMIDAMENT 1,000

8	F9WHV100	m2	Malla de fibra de vidre per a paviment de mescla bituminosa, per a reforçar l'aglomerat i disminuir fissures per deflexió, col.locada
---	----------	----	---

AMIDAMENTS

Num.	Text	Tipus	[C]	[D]	[E]	[F]	TOTAL	Fórmula
1	SANEIG							
2			63,000	4,500			283,500	C#*D#*E#*F#
3			10,500	3,400			35,700	C#*D#*E#*F#

TOTAL AMIDAMENT 319,200

9 F221U201 m3 Excavació de terreny no classificat en zones de desmunt, incloses parts proporcionals de roca (20% amb martell), amb mitjans mecànics, inclòs càrrega sobre camió, en actuacions de més de 50 m3

Num.	Text	Tipus	[C]	[D]	[E]	[F]	TOTAL	Fórmula
1	SANEIG							
2			63,000	4,500		0,200	56,700	C#*D#*E#*F#
3			10,500	3,400		0,200	7,140	C#*D#*E#*F#

TOTAL AMIDAMENT 63,840

10 F9312V1J m3 Base de tot-u artificial , amb estesa i piconatge del material al 98% del PM

Num.	Text	Tipus	[C]	[D]	[E]	[F]	TOTAL	Fórmula
1	SANEIG							
2			63,000	4,500		0,200	56,700	C#*D#*E#*F#
3			10,500	3,400		0,200	7,140	C#*D#*E#*F#

TOTAL AMIDAMENT 63,840

11 F2R35067 m3 Transport de terres a instal·lació autoritzada de gestió de residus, amb camió de 12 t i temps d'espera per a la càrrega amb mitjans mecànics, amb un recorregut de més de 5 i fins a 10 km

Num.	Text	Tipus	[C]	[D]	[E]	[F]	TOTAL	Fórmula
1			804,900	0,060			48,294	C#*D#*E#*F#
2			63,840				63,840	C#*D#*E#*F#

TOTAL AMIDAMENT 112,134

GENERAL 01 PRESSUPOST 01
OBRA 03 ACCÉS COSTA BRAVA-MAS FLORIT

NUM.	CODI	UA	DESCRIPCIÓ
------	------	----	------------

1 F21NU030 m2 Fresatge mecànic de paviment asfàltic, per cm de gruix, per a capes de rodament, en superfícies de superiors a 1000 m2, en gruixos de fins a 5 cm, inclòs transport a planta de reciclatge, inclòs talls i entregues a tapes i reixes i posterior escombrat i neteja

Num.	Text	Tipus	[C]	[D]	[E]	[F]	TOTAL	Fórmula
1			20,000	3,500			70,000	C#*D#*E#*F#
2			8,000	4,000			32,000	C#*D#*E#*F#
3			4,200	5,200	0,500		10,920	C#*D#*E#*F#

TOTAL AMIDAMENT 112,920

AMIDAMENTS

2	F9J1V015	m2	Reg d'adherència amb emulsió bituminosa catiònica, tipus C60B3 ADH o C60B4 ADH, amb una dotació d'1 kg/m2, inclòs neteja del ferm					
---	----------	----	---	--	--	--	--	--

Num.	Text	Tipus	[C]	[D]	[E]	[F]	TOTAL	Fórmula
1			20,000	3,500			70,000	C#*D#*E#*F#
2			8,000	4,000			32,000	C#*D#*E#*F#
3			4,200	5,200	0,500		10,920	C#*D#*E#*F#

TOTAL AMIDAMENT 112,920

3	F9H1T130	t	Mescla bituminosa contínua en calent, fabricada a temperatura normal, tipus AC 16 surf 50/70 D, AC 16 surf 35/50 D, AC 22 surf 50/70 D, AC 22 surf 35/50, amb granulat per a rodament i betum asfàltic de penetració, inclòs un mínim de 10% de reciclat de mescla bituminosa, col·locada a l'obra amb una compactació del 98% de l'assaig Marshall, en actuacions amb un volum fins a 10 t					
---	----------	---	---	--	--	--	--	--

Num.	Text	Tipus	[C]	[D]	[E]	[F]	TOTAL	Fórmula
1			20,000	3,500	0,060	2,400	10,080	C#*D#*E#*F#
2			8,000	4,000	0,060	2,400	4,608	C#*D#*E#*F#
3			2,100	5,200	0,060	2,400	1,572	C#*D#*E#*F#

TOTAL AMIDAMENT 16,260

4	F9HYV030	t	Increment en la col·locació a obra i compactació de mescla bituminosa en calent, en actuacions amb baix rendiment de material col·locat, inferior a 50 t					
---	----------	---	--	--	--	--	--	--

Num.	Text	Tipus	[C]	[D]	[E]	[F]	TOTAL	Fórmula
1			20,000	3,500	0,050	2,400	8,400	C#*D#*E#*F#
2			8,000	4,000	0,050	2,400	3,840	C#*D#*E#*F#
3			2,100	5,200	0,050	2,400	1,310	C#*D#*E#*F#

TOTAL AMIDAMENT 13,550

5	F9WZW023	u	Adaptació de pou d'embornal tipus bústia a pou d'embornal a pla de calçada, amb morter especial, inclou carrega manual de runa generada					
---	----------	---	---	--	--	--	--	--

Num.	Text	Tipus	[C]	[D]	[E]	[F]	TOTAL	Fórmula
1	ADAPTACIÓ DE POU A NOVA RASANT		1,000				1,000	C#*D#*E#*F#

TOTAL AMIDAMENT 1,000

6	F9WZW022	u	Adaptació de pou d'embornal tipus bústia a pou d'embornal a pla de calçada, amb morter, inclou carrega manual de runa generada					
---	----------	---	--	--	--	--	--	--

Num.	Text	Tipus	[C]	[D]	[E]	[F]	TOTAL	Fórmula
1			2,000				2,000	C#*D#*E#*F#

TOTAL AMIDAMENT 2,000

7	F2R35067	m3	Transport de terres a instal·lació autoritzada de gestió de residus, amb camió de 12 t i temps d'espera per a la càrrega amb mitjans mecànics, amb un recorregut de més de 5 i fins a 10 km					
---	----------	----	---	--	--	--	--	--

Num.	Text	Tipus	[C]	[D]	[E]	[F]	TOTAL	Fórmula

AMIDAMENTS

1		112,920	0,060		6,775	C#*D#*E#*F#
TOTAL AMIDAMENT						6,775

GENERAL 01 PRESSUPOST 01
OBRA 04 XIRINACS

NUM.	CODI	UA	DESCRIPCIÓ
1	F21NU030	m2	Fresatge mecànic de paviment asfàltic, per cm de gruix, per a capes de rodament, en superfícies de superiors a 1000 m2, en gruixos de fins a 5 cm, inclòs transport a planta de reciclatge, inclòs talls i entregues a tapes i reixes i posterior escombrat i neteja

Num.	Text	Tipus	[C]	[D]	[E]	[F]	TOTAL	Fórmula
1			87,500	4,000			350,000	C#*D#*E#*F#
2	arrels		9,000	1,500			13,500	C#*D#*E#*F#
3			4,500	1,800			8,100	C#*D#*E#*F#
4			4,000	1,500			6,000	C#*D#*E#*F#

TOTAL AMIDAMENT 377,600

2	F9J1V010	m2	Reg d'imprimació amb emulsió bituminosa catiònica, tipus C50BF5 IMP, amb una dotació d'1,5 kg/m2, inclòs neteja del ferm
---	----------	----	--

Num.	Text	Tipus	[C]	[D]	[E]	[F]	TOTAL	Fórmula
1	arrels		9,000	1,500			13,500	C#*D#*E#*F#
2			4,500	1,800			8,100	C#*D#*E#*F#
3			4,000	1,500			6,000	C#*D#*E#*F#

TOTAL AMIDAMENT 27,600

3	F9J1V015	m2	Reg d'adherència amb emulsió bituminosa catiònica, tipus C60B3 ADH o C60B4 ADH, amb una dotació d'1 kg/m2, inclòs neteja del ferm
---	----------	----	---

Num.	Text	Tipus	[C]	[D]	[E]	[F]	TOTAL	Fórmula
1			20,000	3,500			70,000	C#*D#*E#*F#
2			8,000	4,000			32,000	C#*D#*E#*F#
3			4,200	5,200	0,500		10,920	C#*D#*E#*F#

TOTAL AMIDAMENT 112,920

4	F9H1T130	t	Mescla bituminosa contínua en calent, fabricada a temperatura normal, tipus AC 16 surf 50/70 D, AC 16 surf 35/50 D, AC 22 surf 50/70 D, AC 22 surf 35/50, amb granulat per a rodament i betum asfàltic de penetració, inclòs un mínim de 10% de reciclat de mescla bituminosa, col.locada a l'obra amb una compactació del 98% de l'assaig Marshall, en actuacions amb un volum fins a 10 t
---	----------	---	---

Num.	Text	Tipus	[C]	[D]	[E]	[F]	TOTAL	Fórmula
1			87,500	4,000	0,060	2,400	50,400	C#*D#*E#*F#
2	arrels		9,000	1,500	0,060	2,400	1,944	C#*D#*E#*F#
3			4,500	1,800	0,060	2,400	1,166	C#*D#*E#*F#
4			4,000	1,500	0,060	2,400	0,864	C#*D#*E#*F#

AMIDAMENTS

TOTAL AMIDAMENT 54,374

5 F9HYV020 t Increment en la col·locació a obra i compactació de mescla bituminosa en calent, en actuacions amb baix rendiment de material col·locat, entre 50 i 100 t

Num.	Text	Tipus	[C]	[D]	[E]	[F]	TOTAL	Fórmula
1			87,500	4,000	0,060	2,400	50,400	C#*D#*E#*F#
2	arrels		9,000	1,500	0,060	2,400	1,944	C#*D#*E#*F#
3			4,500	1,800	0,060	2,400	1,166	C#*D#*E#*F#
4			4,000	1,500	0,060	2,400	0,864	C#*D#*E#*F#

TOTAL AMIDAMENT 54,374

6 F9WHV100 m2 Malla de fibra de vidre per a paviment de mescla bituminosa, per a reforçar l'aglomerat i disminuir fissures per deflexió, col·locada

Num.	Text	Tipus	[C]	[D]	[E]	[F]	TOTAL	Fórmula
1	arrels		9,000	1,500			13,500	C#*D#*E#*F#
2			4,500	1,800			8,100	C#*D#*E#*F#
3			4,000	1,500			6,000	C#*D#*E#*F#

TOTAL AMIDAMENT 27,600

7 F9WZW023 u Adaptació de pou d'embornal tipus bústia a pou d'embornal a pla de calçada, amb morter especial, inclou carrega manual de runa generada

Num.	Text	Tipus	[C]	[D]	[E]	[F]	TOTAL	Fórmula
1	ADAPTACIÓ DE POU A NOVA RASANT		1,000				1,000	C#*D#*E#*F#

TOTAL AMIDAMENT 1,000

8 F221U201 m3 Excavació de terreny no classificat en zones de desmunt, incloses parts proporcionals de roca (20% amb martell), amb mitjans mecànics, inclòs càrrega sobre camió, en actuacions de més de 50 m3

Num.	Text	Tipus	[C]	[D]	[E]	[F]	TOTAL	Fórmula
1			9,000	1,500	1,000		13,500	C#*D#*E#*F#
2			4,500	1,800	1,000		8,100	C#*D#*E#*F#
3			4,000	1,500	1,000		6,000	C#*D#*E#*F#

TOTAL AMIDAMENT 27,600

9 F226U020 m3 Terraplenada amb sòl procedent de préstec, estesa i compactació segons condicions del Plec de Prescripcions Tècniques, mesurat sobre perfil teòric

Num.	Text	Tipus	[C]	[D]	[E]	[F]	TOTAL	Fórmula
1			9,000	1,500	0,740		9,990	C#*D#*E#*F#
2			4,500	1,800	0,740		5,994	C#*D#*E#*F#
3			4,000	1,500	0,740		4,440	C#*D#*E#*F#

TOTAL AMIDAMENT 20,424

AMIDAMENTS

10

F9312V1J

m3

Base de tot-u artificial , amb estesa i piconatge del material al 98% del PM

Num.	Text	Tipus	[C]	[D]	[E]	[F]	TOTAL	Fórmula
1			9,000	1,500	0,200		2,700	C#*D#*E#*F#
2			4,500	1,800	0,200		1,620	C#*D#*E#*F#
3			4,000	1,500	0,200		1,200	C#*D#*E#*F#
TOTAL AMIDAMENT							5,520	

11

F2R35067

m3

Transport de terres a instal·lació autoritzada de gestió de residus, amb camió de 12 t i temps d'espera per a la càrrega amb mitjans mecànics, amb un recorregut de més de 5 i fins a 10 km

Num.	Text	Tipus	[C]	[D]	[E]	[F]	TOTAL	Fórmula
1			377,600	0,060			22,656	C#*D#*E#*F#
2			27,600				27,600	C#*D#*E#*F#
TOTAL AMIDAMENT							50,256	

GENERAL

01

PRESSUPOST 01

OBRA

05

AV. EUROPA

NUM.	CODI	UA	DESCRIPCIÓ
1	F21NU030	m2	Fresatge mecànic de paviment asfàltic, per cm de gruix, per a capes de rodament, en superfícies de superiors a 1000 m2, en gruixos de fins a 5 cm, inclòs transport a planta de reciclatge, inclòs talls i entregues a tapes i reixes i posterior escombrat i neteja

Num.	Text	Tipus	[C]	[D]	[E]	[F]	TOTAL	Fórmula
1			65,000	3,500			227,500	C#*D#*E#*F#
2			33,000	3,500			115,500	C#*D#*E#*F#
TOTAL AMIDAMENT							343,000	

2

F9J1V010

m2

Reg d'imprimació amb emulsió bituminosa catiònica, tipus C50BF5 IMP, amb una dotació d'1,5 kg/m2, inclòs neteja del ferm

Num.	Text	Tipus	[C]	[D]	[E]	[F]	TOTAL	Fórmula
1			65,000	3,500			227,500	C#*D#*E#*F#
2			33,000	3,500			115,500	C#*D#*E#*F#
TOTAL AMIDAMENT							343,000	

3

F9J1V015

m2

Reg d'adherència amb emulsió bituminosa catiònica, tipus C60B3 ADH o C60B4 ADH, amb una dotació d'1 kg/m2, inclòs neteja del ferm

Num.	Text	Tipus	[C]	[D]	[E]	[F]	TOTAL	Fórmula
1			65,000	3,500			227,500	C#*D#*E#*F#
2			33,000	3,500			115,500	C#*D#*E#*F#
TOTAL AMIDAMENT							343,000	

AMIDAMENTS

Pàg.: 10

4	F9H1T130	t	Mescla bituminosa contínua en calent, fabricada a temperatura normal, tipus AC 16 surf 50/70 D, AC 16 surf 35/50 D, AC 22 surf 50/70 D, AC 22 surf 35/50, amb granulat per a rodament i betum asfàltic de penetració, inclòs un mínim de 10% de reciclat de mescla bituminosa, col.locada a l'obra amb una compactació del 98% de l'assaig Marshall, en actuacions amb un volum fins a 10 t
---	----------	---	---

Num.	Text	Tipus	[C]	[D]	[E]	[F]	TOTAL	Fórmula
1			65,000	3,500	0,060	2,400	32,760	C#*D#*E#*F#
2			33,000	3,500	0,060	2,400	16,632	C#*D#*E#*F#
4	saneig		65,000	3,500	0,060	2,400	32,760	C#*D#*E#*F#
5			33,000	3,500	0,060	2,400	16,632	C#*D#*E#*F#

TOTAL AMIDAMENT 98,784

5	F9HYV020	t	Increment en la col·locació a obra i compactació de mescla bituminosa en calent, en actuacions amb baix rendiment de material col·locat, entre 50 i 100 t
---	----------	---	---

Num.	Text	Tipus	[C]	[D]	[E]	[F]	TOTAL	Fórmula
1			65,000	3,500	0,060	2,400	32,760	C#*D#*E#*F#
2			33,000	3,500	0,060	2,400	16,632	C#*D#*E#*F#
4	saneig		65,000	3,500	0,060	2,400	32,760	C#*D#*E#*F#
5			33,000	3,500	0,060	2,400	16,632	C#*D#*E#*F#

TOTAL AMIDAMENT 98,784

6	F9WHV100	m2	Malla de fibra de vidre per a paviment de mescla bituminosa, per a reforçar l'aglomerat i disminuir fissures per deflexió, col.locada
---	----------	----	---

Num.	Text	Tipus	[C]	[D]	[E]	[F]	TOTAL	Fórmula
1			65,000	3,500			227,500	C#*D#*E#*F#
2			33,000	3,500			115,500	C#*D#*E#*F#

TOTAL AMIDAMENT 343,000

7	F221U201	m3	Excavació de terreny no classificat en zones de desmunt, incloses parts proporcionals de roca (20% amb martell), amb mitjans mecànics, inclòs càrrega sobre camió, en actuacions de més de 50 m3
---	----------	----	--

Num.	Text	Tipus	[C]	[D]	[E]	[F]	TOTAL	Fórmula
1	SANEIG							
2			65,000	3,500		0,200	45,500	C#*D#*E#*F#
3			33,000	3,500		0,200	23,100	C#*D#*E#*F#

TOTAL AMIDAMENT 68,600

8	F9312V1J	m3	Base de tot-u artificial , amb estesa i piconatge del material al 98% del PM
---	----------	----	--

Num.	Text	Tipus	[C]	[D]	[E]	[F]	TOTAL	Fórmula
1	SANEIG							
2			65,000	3,500		0,200	45,500	C#*D#*E#*F#
3			33,000	3,500		0,200	23,100	C#*D#*E#*F#

TOTAL AMIDAMENT 68,600

AMIDAMENTS

Pàg.: 11

9	F2R35067	m3	Transport de terres a instal·lació autoritzada de gestió de residus, amb camió de 12 t i temps d'espera per a la càrrega amb mitjans mecànics, amb un recorregut de més de 5 i fins a 10 km					
---	----------	----	---	--	--	--	--	--

Num.	Text	Tipus	[C]	[D]	[E]	[F]	TOTAL	Fórmula
1			343,000	0,060			20,580	C#*D#*E#*F#
2			68,600				68,600	C#*D#*E#*F#

TOTAL AMIDAMENT **89,180**

GENERAL 01 PRESSUPOST 01
OBRA 06 AV. CATALUNYA

NUM.	CODI	UA	DESCRIPCIÓ
------	------	----	------------

1	F21NU030	m2	Fresatge mecànic de paviment asfàltic, per cm de gruix, per a capes de rodament, en superfícies de superiors a 1000 m2, en gruixos de fins a 5 cm, inclòs transport a planta de reciclatge, inclòs talls i entregues a tapes i reixes i posterior escombrat i neteja
---	----------	----	--

Num.	Text	Tipus	[C]	[D]	[E]	[F]	TOTAL	Fórmula
1	CAPA		194,000	6,200			1.202,800	C#*D#*E#*F#
2			25,000	3,000			75,000	C#*D#*E#*F#
3			18,500	3,500			64,750	C#*D#*E#*F#
4			101,000	3,000			303,000	C#*D#*E#*F#
5			20,000	3,000			60,000	C#*D#*E#*F#
7	saneig							
8			194,000	6,200	0,500		601,400	C#*D#*E#*F#
9			25,000	3,000	0,500		37,500	C#*D#*E#*F#
10			18,500	3,500	0,500		32,375	C#*D#*E#*F#
11			101,000	3,000	0,500		151,500	C#*D#*E#*F#
12			20,000	3,000	0,500		30,000	C#*D#*E#*F#

TOTAL AMIDAMENT **2.558,325**

2	F9J1V010	m2	Reg d'imprimació amb emulsió bituminosa catiónica, tipus C50BF5 IMP, amb una dotació d'1,5 kg/m2, inclòs neteja del ferm					
---	----------	----	--	--	--	--	--	--

Num.	Text	Tipus	[C]	[D]	[E]	[F]	TOTAL	Fórmula
1			194,000	6,200	0,500		601,400	C#*D#*E#*F#
2			25,000	3,000	0,500		37,500	C#*D#*E#*F#
3			18,500	3,500	0,500		32,375	C#*D#*E#*F#
4			101,000	3,000	0,500		151,500	C#*D#*E#*F#
5			20,000	3,000	0,500		30,000	C#*D#*E#*F#

TOTAL AMIDAMENT **852,775**

3	F9J1V015	m2	Reg d'adherència amb emulsió bituminosa catiónica, tipus C60B3 ADH o C60B4 ADH, amb una dotació d'1 kg/m2, inclòs neteja del ferm					
---	----------	----	---	--	--	--	--	--

Num.	Text	Tipus	[C]	[D]	[E]	[F]	TOTAL	Fórmula

AMIDAMENTS

1			194,000	6,200			1.202,800	C#*D#*E#*F#
2			25,000	3,000			75,000	C#*D#*E#*F#
3			18,500	3,500			64,750	C#*D#*E#*F#
4			101,000	3,000			303,000	C#*D#*E#*F#
5			20,000	3,000			60,000	C#*D#*E#*F#

TOTAL AMIDAMENT 1.705,550

4	F9H1T130	t	Mescla bituminosa contínua en calent, fabricada a temperatura normal, tipus AC 16 surf 50/70 D, AC 16 surf 35/50 D, AC 22 surf 50/70 D, AC 22 surf 35/50, amb granulat per a rodament i betum asfàltic de penetració, inclòs un mínim de 10% de reciclat de mescla bituminosa, col.locada a l'obra amb una compactació del 98% de l'assaig Marshall, en actuacions amb un volum fins a 10 t					
---	----------	---	---	--	--	--	--	--

Num.	Text	Tipus	[C]	[D]	[E]	[F]	TOTAL	Fórmula
1	CAPA		194,000	6,200	0,060	2,400	173,203	C#*D#*E#*F#
2			25,000	3,000	0,060	2,400	10,800	C#*D#*E#*F#
3			18,500	3,500	0,060	2,400	9,324	C#*D#*E#*F#
4			101,000	3,000	0,060	2,400	43,632	C#*D#*E#*F#
5			20,000	3,000	0,060	2,400	8,640	C#*D#*E#*F#
7	SANEIG		852,775		0,060	2,400	122,800	C#*D#*E#*F#

TOTAL AMIDAMENT 368,399

5	F9WHV100	m2	Malla de fibra de vidre per a paviment de mescla bituminosa, per a reforçar l'aglomerat i disminuir fissures per deflexió, col.locada					
---	----------	----	---	--	--	--	--	--

Num.	Text	Tipus	[C]	[D]	[E]	[F]	TOTAL	Fórmula
1			194,000	6,200	0,500		601,400	C#*D#*E#*F#
2			25,000	3,000	0,500		37,500	C#*D#*E#*F#
3			18,500	3,500	0,500		32,375	C#*D#*E#*F#
4			101,000	3,000	0,500		151,500	C#*D#*E#*F#
5			20,000	3,000	0,500		30,000	C#*D#*E#*F#

TOTAL AMIDAMENT 852,775

6	F221U201	m3	Excavació de terreny no classificat en zones de desmunt, incloses parts proporcionals de roca (20% amb martell), amb mitjans mecànics, inclòs càrrega sobre camió, en actuacions de més de 50 m3					
---	----------	----	--	--	--	--	--	--

Num.	Text	Tipus	[C]	[D]	[E]	[F]	TOTAL	Fórmula
1	SANEIG							
2			852,775			0,200	170,555	C#*D#*E#*F#

TOTAL AMIDAMENT 170,555

7	F9312V1J	m3	Base de tot-u artificial , amb estesa i piconatge del material al 98% del PM					
---	----------	----	--	--	--	--	--	--

Num.	Text	Tipus	[C]	[D]	[E]	[F]	TOTAL	Fórmula
1	SANEIG							
2			852,775			0,200	170,555	C#*D#*E#*F#

TOTAL AMIDAMENT 170,555

AMIDAMENTS

8	F2R35067	m3	Transport de terres a instal·lació autoritzada de gestió de residus, amb camió de 12 t i temps d'espera per a la càrrega amb mitjans mecànics, amb un recorregut de més de 5 i fins a 10 km
---	----------	----	---

Num.	Text	Tipus	[C]	[D]	[E]	[F]	TOTAL	Fórmula
1			2.558,325	0,060			153,500	C#*D#*E#*F#
2			170,555				170,555	C#*D#*E#*F#

TOTAL AMIDAMENT 324,055

GENERAL 01 PRESSUPOST 01
OBRA 07 GAUDÍ

NUM.	CODI	UA	DESCRIPCIÓ
1	F21NU030	m2	Fresatge mecànic de paviment asfàltic, per cm de gruix, per a capes de rodament, en superfícies de superiors a 1000 m2, en gruixos de fins a 5 cm, inclòs transport a planta de reciclatge, inclòs talls i entregues a tapes i reixes i posterior escombrat i neteja

Num.	Text	Tipus	[C]	[D]	[E]	[F]	TOTAL	Fórmula
1			25,000	4,000			100,000	C#*D#*E#*F#
2	Saneig		100,000	0,500			50,000	C#*D#*E#*F#

TOTAL AMIDAMENT 150,000

2	F9WHV100	m2	Malla de fibra de vidre per a paviment de mescla bituminosa, per a reforçar l'aglomerat i disminuir fissures per deflexió, col·locada
---	----------	----	---

Num.	Text	Tipus	[C]	[D]	[E]	[F]	TOTAL	Fórmula
1			50,000				50,000	C#*D#*E#*F#

TOTAL AMIDAMENT 50,000

3	F2R35067	m3	Transport de terres a instal·lació autoritzada de gestió de residus, amb camió de 12 t i temps d'espera per a la càrrega amb mitjans mecànics, amb un recorregut de més de 5 i fins a 10 km
---	----------	----	---

Num.	Text	Tipus	[C]	[D]	[E]	[F]	TOTAL	Fórmula
1			50,000	0,260			13,000	C#*D#*E#*F#
2			100,000	0,060			6,000	C#*D#*E#*F#

TOTAL AMIDAMENT 19,000

4	F9J1V010	m2	Reg d'imprimació amb emulsió bituminosa catiònica, tipus C50BF5 IMP, amb una dotació d'1,5 kg/m2, inclòs neteja del ferm
---	----------	----	--

Num.	Text	Tipus	[C]	[D]	[E]	[F]	TOTAL	Fórmula
1	SANEIG		100,000			0,500	50,000	C#*D#*E#*F#

TOTAL AMIDAMENT 50,000

5	F9J1V015	m2	Reg d'adherència amb emulsió bituminosa catiònica, tipus C60B3 ADH o C60B4 ADH, amb una dotació d'1 kg/m2, inclòs neteja del ferm
---	----------	----	---

AMIDAMENTS

Num.	Text	Tipus	[C]	[D]	[E]	[F]	TOTAL	Fórmula
1	CAPA		100,000				100,000	C#*D#*E#*F#

TOTAL AMIDAMENT 100,000

6	F9H1T130	t	Mescla bituminosa contínua en calent, fabricada a temperatura normal, tipus AC 16 surf 50/70 D, AC 16 surf 35/50 D, AC 22 surf 50/70 D, AC 22 surf 35/50, amb granulat per a rodament i betum asfàltic de penetració, inclòs un mínim de 10% de reciclat de mescla bituminosa, col.locada a l'obra amb una compactació del 98% de l'assaig Marshall, en actuacions amb un volum fins a 10 t					
---	----------	---	---	--	--	--	--	--

Num.	Text	Tipus	[C]	[D]	[E]	[F]	TOTAL	Fórmula
1	CAPA		100,000	0,060	2,400		14,400	C#*D#*E#*F#
2	SANEIG		50,000	0,060	2,400		7,200	C#*D#*E#*F#

TOTAL AMIDAMENT 21,600

7	F9HYV030	t	Increment en la col·locació a obra i compactació de mescla bituminosa en calent, en actuacions amb baix rendiment de material col·locat, inferior a 50 t					
---	----------	---	--	--	--	--	--	--

Num.	Text	Tipus	[C]	[D]	[E]	[F]	TOTAL	Fórmula
1			21,600				21,600	C#*D#*E#*F#

TOTAL AMIDAMENT 21,600

8	F221U201	m3	Excavació de terreny no classificat en zones de desmunt, incloses parts proporcionals de roca (20% amb martell), amb mitjans mecànics, inclòs càrrega sobre camió, en actuacions de més de 50 m3					
---	----------	----	--	--	--	--	--	--

Num.	Text	Tipus	[C]	[D]	[E]	[F]	TOTAL	Fórmula
1	SANEIG		50,000			0,200	10,000	C#*D#*E#*F#

TOTAL AMIDAMENT 10,000

9	F9312V1J	m3	Base de tot-u artificial , amb estesa i piconatge del material al 98% del PM					
---	----------	----	--	--	--	--	--	--

Num.	Text	Tipus	[C]	[D]	[E]	[F]	TOTAL	Fórmula
1	SANEIG		50,000			0,200	10,000	C#*D#*E#*F#

TOTAL AMIDAMENT 10,000

GENERAL 01 PRESSUPOST 01
OBRA 08 CARRER PLANTERA

NUM.	CODI	UA	DESCRIPCIÓ
------	------	----	------------

1	F21NU030	m2	Fresatge mecànic de paviment asfàltic, per cm de gruix, per a capes de rodament, en superfícies de superiors a 1000 m2, en gruixos de fins a 5 cm, inclòs transport a planta de reciclatge, inclòs talls i entregues a tapes i reixes i posterior escombrat i neteja
---	----------	----	--

Num.	Text	Tipus	[C]	[D]	[E]	[F]	TOTAL	Fórmula
1	CAPA		5,500	5,000			27,500	C#*D#*E#*F#
2			4,500	8,650			38,925	C#*D#*E#*F#
3			12,500	6,500			81,250	C#*D#*E#*F#

AMIDAMENTS

4			18,500	1,500			27,750	C#*D#*E#*F#
5			20,000	3,800			76,000	C#*D#*E#*F#
6			40,500	3,200			129,600	C#*D#*E#*F#
7			40,500	3,550			143,775	C#*D#*E#*F#
8			6,500	3,300			21,450	C#*D#*E#*F#
9			9,000	7,200			64,800	C#*D#*E#*F#
10			7,000	10,000			70,000	C#*D#*E#*F#
11			3,000	5,000			15,000	C#*D#*E#*F#
12			6,250	6,350			39,688	C#*D#*E#*F#
13			18,500	7,250			134,125	C#*D#*E#*F#
14			5,000	7,050			35,250	C#*D#*E#*F#
16	SANEIG		905,113			0,500	452,557	C#*D#*E#*F#

TOTAL AMIDAMENT 1.357,670

2	F9J1V010	m2	Reg d'imprimació amb emulsió bituminosa catiònica, tipus C50BF5 IMP, amb una dotació d'1,5 kg/m2, inclòs neteja del ferm					
---	----------	----	--	--	--	--	--	--

Num.	Text	Tipus	[C]	[D]	[E]	[F]	TOTAL	Fórmula
1	SANEIG		905,113			0,500	452,557	C#*D#*E#*F#

TOTAL AMIDAMENT 452,557

3	F9J1V015	m2	Reg d'adherència amb emulsió bituminosa catiònica, tipus C60B3 ADH o C60B4 ADH, amb una dotació d'1 kg/m2, inclòs neteja del ferm					
---	----------	----	---	--	--	--	--	--

Num.	Text	Tipus	[C]	[D]	[E]	[F]	TOTAL	Fórmula
1	CAPA		905,113				905,113	C#*D#*E#*F#

TOTAL AMIDAMENT 905,113

4	F9H1T130	t	Mescla bituminosa contínua en calent, fabricada a temperatura normal, tipus AC 16 surf 50/70 D, AC 16 surf 35/50 D, AC 22 surf 50/70 D, AC 22 surf 35/50, amb granulat per a rodament i betum asfàltic de penetració, inclòs un mínim de 10% de reciclat de mescla bituminosa, col.locada a l'obra amb una compactació del 98% de l'assaig Marshall, en actuacions amb un volum fins a 10 t					
---	----------	---	---	--	--	--	--	--

Num.	Text	Tipus	[C]	[D]	[E]	[F]	TOTAL	Fórmula
1	CAPA		905,113	0,060	2,400		130,336	C#*D#*E#*F#
2	SANEIG		452,557	0,060	2,400		65,168	C#*D#*E#*F#
3	Pas elevat		-10,000	7,000			-70,000	C#*D#*E#*F#

TOTAL AMIDAMENT 125,504

5	F9WHV100	m2	Malla de fibra de vidre per a paviment de mescla bituminosa, per a reforçar l'aglomerat i disminuir fissures per deflexió, col.locada					
---	----------	----	---	--	--	--	--	--

Num.	Text	Tipus	[C]	[D]	[E]	[F]	TOTAL	Fórmula
1	SANEIG		905,113			0,500	452,557	C#*D#*E#*F#

TOTAL AMIDAMENT 452,557

AMIDAMENTS

6	F221U201	m3	Excavació de terreny no classificat en zones de desmunt, incloses parts proporcionals de roca (20% amb martell), amb mitjans mecànics, inclòs càrrega sobre camió, en actuacions de més de 50 m3					
---	----------	----	--	--	--	--	--	--

Num.	Text	Tipus	[C]	[D]	[E]	[F]	TOTAL	Fórmula
1	SANEIG							
2			452,557			0,200	90,511	C#*D#*E#*F#

TOTAL AMIDAMENT 90,511

7	F9312V1J	m3	Base de tot-u artificial , amb estesa i piconatge del material al 98% del PM					
---	----------	----	--	--	--	--	--	--

Num.	Text	Tipus	[C]	[D]	[E]	[F]	TOTAL	Fórmula
1	SANEIG							
2			452,557			0,200	90,511	C#*D#*E#*F#

TOTAL AMIDAMENT 90,511

8	F2R35067	m3	Transport de terres a instal·lació autoritzada de gestió de residus, amb camió de 12 t i temps d'espera per a la càrrega amb mitjans mecànics, amb un recorregut de més de 5 i fins a 10 km					
---	----------	----	---	--	--	--	--	--

Num.	Text	Tipus	[C]	[D]	[E]	[F]	TOTAL	Fórmula
1			1.357,670	0,060			81,460	C#*D#*E#*F#
2			90,511				90,511	C#*D#*E#*F#

TOTAL AMIDAMENT 171,971

9	F9WHU200	m2	Execució de pas elevat, mitjançant equip de reparacions programades semimecanitzat (RPB), amb una o dues capes d'aglomerat (D12 + S20), segons el plinto de la vorada, , inclòs el fresat d'encaix de les rampes					
---	----------	----	--	--	--	--	--	--

Num.	Text	Tipus	[C]	[D]	[E]	[F]	TOTAL	Fórmula
1			11,000	7,000			77,000	C#*D#*E#*F#

TOTAL AMIDAMENT 77,000

GENERAL 01 PRESSUPOST 01
OBRA 09 EUROPA,2 (CAP II)

NUM.	CODI	UA	DESCRIPCIÓ
------	------	----	------------

1	F21NU030	m2	Fresatge mecànic de paviment asfàltic, per cm de gruix, per a capes de rodament, en superfícies de superiors a 1000 m2, en gruixos de fins a 5 cm, inclòs transport a planta de reciclatge, inclòs talls i entregues a tapes i reixes i posterior escombrat i neteja					
---	----------	----	--	--	--	--	--	--

Num.	Text	Tipus	[C]	[D]	[E]	[F]	TOTAL	Fórmula
1			39,500	4,300			169,850	C#*D#*E#*F#
2			6,200	4,000			24,800	C#*D#*E#*F#
3			8,000	4,000			32,000	C#*D#*E#*F#
4			25,000	4,000			100,000	C#*D#*E#*F#

TOTAL AMIDAMENT 326,650

AMIDAMENTS

2	F9J1V015	m2	Reg d'adherència amb emulsió bituminosa catiònica, tipus C60B3 ADH o C60B4 ADH, amb una dotació d'1 kg/m2, inclòs neteja del ferm					
Num.	Text	Tipus	[C]	[D]	[E]	[F]	TOTAL	Fórmula
1			39,500	4,300			169,850	C#*D#*E#*F#
2			6,200	4,000			24,800	C#*D#*E#*F#
3			8,000	4,000			32,000	C#*D#*E#*F#
4			25,000	4,000			100,000	C#*D#*E#*F#
TOTAL AMIDAMENT							326,650	
3	F9H1T130	t	Mescla bituminosa contínua en calent, fabricada a temperatura normal, tipus AC 16 surf 50/70 D, AC 16 surf 35/50 D, AC 22 surf 50/70 D, AC 22 surf 35/50, amb granulat per a rodament i betum asfàltic de penetració, inclòs un mínim de 10% de reciclat de mescla bituminosa, col.locada a l'obra amb una compactació del 98% de l'assaig Marshall, en actuacions amb un volum fins a 10 t					
Num.	Text	Tipus	[C]	[D]	[E]	[F]	TOTAL	Fórmula
1	CAPA		326,650	0,060	2,400		47,038	C#*D#*E#*F#
TOTAL AMIDAMENT							47,038	
4	F21K4AG5	m2	Demolició de paviment de formigó, de fins a 15 cm de gruix i més de 2 m d'amplària amb retroexcavadora amb martell trencador i càrrega sobre camió					
Num.	Text	Tipus	[C]	[D]	[E]	[F]	TOTAL	Fórmula
1			2,100	5,000			10,500	C#*D#*E#*F#
2			2,100	3,800			7,980	C#*D#*E#*F#
3			2,100	5,500			11,550	C#*D#*E#*F#
4			2,100	4,500			9,450	C#*D#*E#*F#
TOTAL AMIDAMENT							39,480	
5	F21KFFC0	m	Tall en paviment de formigó, de 15 cm de fondària com a mínim, amb màquina tallajunts amb disc de diamant, per a delimitar la zona a demolir					
Num.	Text	Tipus	[C]	[D]	[E]	[F]	TOTAL	Fórmula
1			5,000				5,000	C#*D#*E#*F#
2			3,800				3,800	C#*D#*E#*F#
3			5,500				5,500	C#*D#*E#*F#
4			4,500				4,500	C#*D#*E#*F#
5			2,100	4,000			8,400	C#*D#*E#*F#
TOTAL AMIDAMENT							27,200	
6	F21M4U32	m2	Demolició de paviment de llambordes, llambordins i empedrats col.locats sobre terra o formigó, de més de 2 m d'amplària, amb mitjans mecànics o manuals					
Num.	Text	Tipus	[C]	[D]	[E]	[F]	TOTAL	Fórmula
1			2,100	5,000			10,500	C#*D#*E#*F#
2			2,100	3,800			7,980	C#*D#*E#*F#
3			2,100	5,500			11,550	C#*D#*E#*F#

AMIDAMENTS

4			2,100	4,500			9,450	C#*D#*E#*F#
---	--	--	-------	-------	--	--	-------	-------------

TOTAL AMIDAMENT 39,480

7	F9BY025R	m2	Col·locació de paviment de llambordins de pedra natural, amb morter de ciment i rejuntat amb beurada de ciment, en actuacions de 10 a 100 m2					
---	----------	----	--	--	--	--	--	--

Num.	Text	Tipus	[C]	[D]	[E]	[F]	TOTAL	Fórmula
1			2,100	5,000			10,500	C#*D#*E#*F#
2			2,100	3,800			7,980	C#*D#*E#*F#
3			2,100	5,500			11,550	C#*D#*E#*F#
4			2,100	4,500			9,450	C#*D#*E#*F#

TOTAL AMIDAMENT 39,480

8	F960V005	m3	Base per a vorada amb formigó HM-20/P/40/I, de consistència plàstica i granulat de grandària màxima 20 mm, escampat des de camió					
---	----------	----	--	--	--	--	--	--

Num.	Text	Tipus	[C]	[D]	[E]	[F]	TOTAL	Fórmula
1			2,100	5,000		0,150	1,575	C#*D#*E#*F#
2			2,100	3,800		0,150	1,197	C#*D#*E#*F#
3			2,100	5,500		0,150	1,733	C#*D#*E#*F#
4			2,100	4,500		0,150	1,418	C#*D#*E#*F#

TOTAL AMIDAMENT 5,923

9	F2R35067	m3	Transport de terres a instal·lació autoritzada de gestió de residus, amb camió de 12 t i temps d'espera per a la càrrega amb mitjans mecànics, amb un recorregut de més de 5 i fins a 10 km					
---	----------	----	---	--	--	--	--	--

Num.	Text	Tipus	[C]	[D]	[E]	[F]	TOTAL	Fórmula
1			326,650	0,060			19,599	C#*D#*E#*F#
2			39,480	0,300			11,844	C#*D#*E#*F#

TOTAL AMIDAMENT 31,443

GENERAL 01 PRESSUPOST 01
OBRA 10 TER

NUM.	CODI	UA	DESCRIPCIÓ
------	------	----	------------

1	F21KFFC0	m	Tall en paviment de formigó, de 15 cm de fondària com a mínim, amb màquina tallajunts amb disc de diamant, per a delimitar la zona a demolir
---	----------	---	--

Num.	Text	Tipus	[C]	[D]	[E]	[F]	TOTAL	Fórmula
1			2,000	13,000			26,000	C#*D#*E#*F#
2			2,000	2,500			5,000	C#*D#*E#*F#

TOTAL AMIDAMENT 31,000

2	F21K4AG5	m2	Demolició de paviment de formigó, de fins a 15 cm de gruix i més de 2 m d'amplària amb retroexcavadora amb martell trencador i càrrega sobre camió					
---	----------	----	--	--	--	--	--	--

AMIDAMENTS

Num.	Text	Tipus	[C]	[D]	[E]	[F]	TOTAL	Fórmula
1			13,000	2,500			32,500	C#*D#*E#*F#

TOTAL AMIDAMENT 32,500

3	F221U201	m3	Excavació de terreny no classificat en zones de desmunt, incloses parts proporcionals de roca (20% amb martell), amb mitjans mecànics, inclòs càrrega sobre camió, en actuacions de més de 50 m3					
---	----------	----	--	--	--	--	--	--

Num.	Text	Tipus	[C]	[D]	[E]	[F]	TOTAL	Fórmula
1			13,000	2,500	0,200		6,500	C#*D#*E#*F#

TOTAL AMIDAMENT 6,500

4	F9312V1J	m3	Base de tot-u artificial , amb estesa i piconatge del material al 98% del PM					
---	----------	----	--	--	--	--	--	--

Num.	Text	Tipus	[C]	[D]	[E]	[F]	TOTAL	Fórmula
1			13,000	2,500	0,200		6,500	C#*D#*E#*F#

TOTAL AMIDAMENT 6,500

5	F9J1V010	m2	Reg d'imprimació amb emulsió bituminosa catiònica, tipus C50BF5 IMP, amb una dotació d'1,5 kg/m2, inclòs neteja del ferm					
---	----------	----	--	--	--	--	--	--

Num.	Text	Tipus	[C]	[D]	[E]	[F]	TOTAL	Fórmula
1			13,000	2,500			32,500	C#*D#*E#*F#

TOTAL AMIDAMENT 32,500

6	F9J1V015	m2	Reg d'adherència amb emulsió bituminosa catiònica, tipus C60B3 ADH o C60B4 ADH, amb una dotació d'1 kg/m2, inclòs neteja del ferm					
---	----------	----	---	--	--	--	--	--

Num.	Text	Tipus	[C]	[D]	[E]	[F]	TOTAL	Fórmula
1			13,000	2,500			32,500	C#*D#*E#*F#

TOTAL AMIDAMENT 32,500

7	F9H1T130	t	Mescla bituminosa contínua en calent, fabricada a temperatura normal, tipus AC 16 surf 50/70 D, AC 16 surf 35/50 D, AC 22 surf 50/70 D, AC 22 surf 35/50, amb granulat per a rodament i betum asfàltic de penetració, inclòs un mínim de 10% de reciclat de mescla bituminosa, col.locada a l'obra amb una compactació del 98% de l'assaig Marshall, en actuacions amb un volum fins a 10 t					
---	----------	---	---	--	--	--	--	--

Num.	Text	Tipus	[C]	[D]	[E]	[F]	TOTAL	Fórmula
1			13,000	2,500	0,120	2,400	9,360	C#*D#*E#*F#

TOTAL AMIDAMENT 9,360

8	F9WHV100	m2	Malla de fibra de vidre per a paviment de mescla bituminosa, per a reforçar l'aglomerat i disminuir fissures per deflexió, col.locada					
---	----------	----	---	--	--	--	--	--

Num.	Text	Tipus	[C]	[D]	[E]	[F]	TOTAL	Fórmula
1			13,000	2,500			32,500	C#*D#*E#*F#

TOTAL AMIDAMENT 32,500

AMIDAMENTS

9	F9HYV030	t	Increment en la col·locació a obra i compactació de mescla bituminosa en calent, en actuacions amb baix rendiment de material col·locat, inferior a 50 t					
Num.	Text	Tipus	[C]	[D]	[E]	[F]	TOTAL	Fórmula
1			13,000	2,500	0,060	2,400	4,680	C#*D#*E#*F#
TOTAL AMIDAMENT							4,680	
10	F2R35067	m3	Transport de terres a instal·lació autoritzada de gestió de residus, amb camió de 12 t i temps d'espera per a la càrrega amb mitjans mecànics, amb un recorregut de més de 5 i fins a 10 km					
Num.	Text	Tipus	[C]	[D]	[E]	[F]	TOTAL	Fórmula
1			32,500	0,150			4,875	C#*D#*E#*F#
2			6,500				6,500	C#*D#*E#*F#
TOTAL AMIDAMENT							11,375	
GENERAL	01	PRESSUPOST 01						
OBRA	11	AV. DEL MEDITERRANI						
NUM.	CODI	UA	DESCRIPCIÓ					
1	F221U201	m3	Excavació de terreny no classificat en zones de desmunt, incloses parts proporcionals de roca (20% amb martell), amb mitjans mecànics, inclòs càrrega sobre camió, en actuacions de més de 50 m3					
Num.	Text	Tipus	[C]	[D]	[E]	[F]	TOTAL	Fórmula
1	arrels		12,000	1,300	1,000		15,600	C#*D#*E#*F#
2			2,500	2,000	1,000		5,000	C#*D#*E#*F#
4	saneig		389,690			0,200	77,938	C#*D#*E#*F#
TOTAL AMIDAMENT							98,538	
2	F226U020	m3	Terraplenada amb sòl procedent de préstec, estesa i compactació segons condicions del Plec de Prescripcions Tècniques, mesurat sobre perfil teòric					
Num.	Text	Tipus	[C]	[D]	[E]	[F]	TOTAL	Fórmula
1			12,000	1,300	0,740		11,544	C#*D#*E#*F#
2			2,500	2,000	0,740		3,700	C#*D#*E#*F#
TOTAL AMIDAMENT							15,244	
3	F9312V1J	m3	Base de tot-u artificial , amb estesa i piconatge del material al 98% del PM					
Num.	Text	Tipus	[C]	[D]	[E]	[F]	TOTAL	Fórmula
1			12,000	1,300	0,200		3,120	C#*D#*E#*F#
2			2,500	2,000	0,200		1,000	C#*D#*E#*F#
4	saneig		389,690			0,200	77,938	C#*D#*E#*F#
TOTAL AMIDAMENT							82,058	

AMIDAMENTS

Pàg.: 21

4	F21NU030	m2	Fresatge mecànic de paviment asfàltic, per cm de gruix, per a capes de rodament, en superfícies de superiors a 1000 m2, en gruixos de fins a 5 cm, inclòs transport a planta de reciclatge, inclòs talls i entregues a tapes i reixes i posterior escombrat i neteja					
---	----------	----	--	--	--	--	--	--

Num.	Text	Tipus	[C]	[D]	[E]	[F]	TOTAL	Fórmula
1			19,500	6,000			117,000	C#*D#*E#*F#
2			34,500	5,200			179,400	C#*D#*E#*F#
3			93,000	6,300			585,900	C#*D#*E#*F#
4	ARRELS		22,000	5,000			110,000	C#*D#*E#*F#
5			3,000	5,000			15,000	C#*D#*E#*F#
6	saneig		882,300	0,300			264,690	C#*D#*E#*F#

TOTAL AMIDAMENT 1.271,990

5	F9J1V010	m2	Reg d'imprimació amb emulsió bituminosa catiónica, tipus C50BF5 IMP, amb una dotació d'1,5 kg/m2, inclòs neteja del ferm					
---	----------	----	--	--	--	--	--	--

Num.	Text	Tipus	[C]	[D]	[E]	[F]	TOTAL	Fórmula
1	ARRELS		22,000	5,000			110,000	C#*D#*E#*F#
2			3,000	5,000			15,000	C#*D#*E#*F#
3	saneig		882,300	0,300			264,690	C#*D#*E#*F#

TOTAL AMIDAMENT 389,690

6	F9J1V015	m2	Reg d'adherència amb emulsió bituminosa catiónica, tipus C60B3 ADH o C60B4 ADH, amb una dotació d'1 kg/m2, inclòs neteja del ferm					
---	----------	----	---	--	--	--	--	--

Num.	Text	Tipus	[C]	[D]	[E]	[F]	TOTAL	Fórmula
1			19,500	6,000			117,000	C#*D#*E#*F#
2			34,500	5,200			179,400	C#*D#*E#*F#
3			93,000	6,300			585,900	C#*D#*E#*F#

TOTAL AMIDAMENT 882,300

7	F9H1T130	t	Mescla bituminosa contínua en calent, fabricada a temperatura normal, tipus AC 16 surf 50/70 D, AC 16 surf 35/50 D, AC 22 surf 50/70 D, AC 22 surf 35/50, amb granulat per a rodament i betum asfàltic de penetració, inclòs un mínim de 10% de reciclat de mescla bituminosa, col.locada a l'obra amb una compactació del 98% de l'assaig Marshall, en actuacions amb un volum fins a 10 t					
---	----------	---	---	--	--	--	--	--

Num.	Text	Tipus	[C]	[D]	[E]	[F]	TOTAL	Fórmula
1			19,500	6,000	0,060	2,400	16,848	C#*D#*E#*F#
2			34,500	5,200	0,060	2,400	25,834	C#*D#*E#*F#
3			93,000	6,300	0,060	2,400	84,370	C#*D#*E#*F#
5	saneig		389,690		0,060	2,400	56,115	C#*D#*E#*F#

TOTAL AMIDAMENT 183,167

8	F9WZW023	u	Adaptació de pou d'embornal tipus bústia a pou d'embornal a pla de calçada, amb morter especial, inclou carrega manual de runa generada					
---	----------	---	---	--	--	--	--	--

Num.	Text	Tipus	[C]	[D]	[E]	[F]	TOTAL	Fórmula
1	POUS		4,000				4,000	C#*D#*E#*F#

AMIDAMENTS

TOTAL AMIDAMENT 4,000

9 F2R35067 m3 Transport de terres a instal·lació autoritzada de gestió de residus, amb camió de 12 t i temps d'espera per a la càrrega amb mitjans mecànics, amb un recorregut de més de 5 i fins a 10 km

Num.	Text	Tipus	[C]	[D]	[E]	[F]	TOTAL	Fórmula
1			98,538				98,538	C#*D#*E#*F#
2			1.271,990	0,060			76,319	C#*D#*E#*F#

TOTAL AMIDAMENT 174,857

GENERAL 01 PRESSUPOST 01
OBRA 12 COMPANYYS-CRISTOFOL COLOM

NUM.	CODI	UA	DESCRIPCIÓ
------	------	----	------------

1 F221U201 m3 Excavació de terreny no classificat en zones de desmunt, incloses parts proporcionals de roca (20% amb martell), amb mitjans mecànics, inclòs càrrega sobre camió, en actuacions de més de 50 m3

Num.	Text	Tipus	[C]	[D]	[E]	[F]	TOTAL	Fórmula
1	arrels cristofol colom		30,000	2,500	1,000		75,000	C#*D#*E#*F#
2			2,000	6,000	1,000		12,000	C#*D#*E#*F#
4	saneig Lluís Companys		36,000	3,200	0,200		23,040	C#*D#*E#*F#

TOTAL AMIDAMENT 110,040

2 F226U020 m3 Terraplenada amb sòl procedent de préstec, estesa i compactació segons condicions del Plec de Prescripcions Tècniques, mesurat sobre perfil teòric

Num.	Text	Tipus	[C]	[D]	[E]	[F]	TOTAL	Fórmula
1			30,000	2,500	0,740		55,500	C#*D#*E#*F#
2			2,000	6,000	0,740		8,880	C#*D#*E#*F#

TOTAL AMIDAMENT 64,380

3 F9312V1J m3 Base de tot-u artificial , amb estesa i piconatge del material al 98% del PM

Num.	Text	Tipus	[C]	[D]	[E]	[F]	TOTAL	Fórmula
1	arrels		30,000	2,500	0,200		15,000	C#*D#*E#*F#
2			2,000	6,000	0,200		2,400	C#*D#*E#*F#
4	saneig		36,000	3,200	0,200		23,040	C#*D#*E#*F#

TOTAL AMIDAMENT 40,440

4 F21NU030 m2 Fresatge mecànic de paviment asfàltic, per cm de gruix, per a capes de rodament, en superfícies de superiors a 1000 m2, en gruixos de fins a 5 cm, inclòs transport a planta de reciclatge, inclòs talls i entregues a tapes i reixes i posterior escombrat i neteja

Num.	Text	Tipus	[C]	[D]	[E]	[F]	TOTAL	Fórmula
1			10,500	10,000			105,000	C#*D#*E#*F#

AMIDAMENTS

2			2,500	3,300			8,250	C#*D#*E#*F#
3			36,000	3,200			115,200	C#*D#*E#*F#
4			3,300	4,000			13,200	C#*D#*E#*F#
5			5,000	5,000	0,500		12,500	C#*D#*E#*F#
6	arrels		30,000	2,500			75,000	C#*D#*E#*F#
7			2,000	6,000			12,000	C#*D#*E#*F#
8	saneig		36,000	3,200			115,200	C#*D#*E#*F#

TOTAL AMIDAMENT 456,350

5	F9J1V010	m2	Reg d'imprimació amb emulsió bituminosa catiònica, tipus C50BF5 IMP, amb una dotació d'1,5 kg/m2, inclòs neteja del ferm					
---	----------	----	--	--	--	--	--	--

Num.	Text	Tipus	[C]	[D]	[E]	[F]	TOTAL	Fórmula
1	saneig		30,000	2,500			75,000	C#*D#*E#*F#
2			2,000	6,000			12,000	C#*D#*E#*F#
3			36,000	3,200			115,200	C#*D#*E#*F#

TOTAL AMIDAMENT 202,200

6	F9J1V015	m2	Reg d'adherència amb emulsió bituminosa catiònica, tipus C60B3 ADH o C60B4 ADH, amb una dotació d'1 kg/m2, inclòs neteja del ferm					
---	----------	----	---	--	--	--	--	--

Num.	Text	Tipus	[C]	[D]	[E]	[F]	TOTAL	Fórmula
1			10,500	10,000			105,000	C#*D#*E#*F#
2			2,500	3,300			8,250	C#*D#*E#*F#
3			36,000	3,200			115,200	C#*D#*E#*F#
4			3,300	4,000			13,200	C#*D#*E#*F#
5			5,000	5,000	0,500		12,500	C#*D#*E#*F#

TOTAL AMIDAMENT 254,150

7	F9H1T130	t	Mescla bituminosa contínua en calent, fabricada a temperatura normal, tipus AC 16 surf 50/70 D, AC 16 surf 35/50 D, AC 22 surf 50/70 D, AC 22 surf 35/50, amb granulat per a rodament i betum asfàltic de penetració, inclòs un mínim de 10% de reciclat de mescla bituminosa, col·locada a l'obra amb una compactació del 98% de l'assaig Marshall, en actuacions amb un volum fins a 10 t					
---	----------	---	---	--	--	--	--	--

Num.	Text	Tipus	[C]	[D]	[E]	[F]	TOTAL	Fórmula
1			10,500	10,000	0,060	2,400	15,120	C#*D#*E#*F#
2			2,500	3,300	0,060	2,400	1,188	C#*D#*E#*F#
3			36,000	3,200	0,060	2,400	16,589	C#*D#*E#*F#
4			3,300	4,000	0,060	2,400	1,901	C#*D#*E#*F#
5			2,500	5,000	0,060	2,400	1,800	C#*D#*E#*F#
6	saneig / arrels		202,200		0,060	2,400	29,117	C#*D#*E#*F#

TOTAL AMIDAMENT 65,715

8	F9HYV020	t	Increment en la col·locació a obra i compactació de mescla bituminosa en calent, en actuacions amb baix rendiment de material col·locat, entre 50 i 100 t					
---	----------	---	---	--	--	--	--	--

Num.	Text	Tipus	[C]	[D]	[E]	[F]	TOTAL	Fórmula
------	------	-------	-----	-----	-----	-----	-------	---------

AMIDAMENTS

1			10,500	10,000	0,060	2,400	15,120	C#*D#*E#*F#
2			2,500	3,300	0,060	2,400	1,188	C#*D#*E#*F#
3			36,000	3,200	0,060	2,400	16,589	C#*D#*E#*F#
4			3,300	4,000	0,060	2,400	1,901	C#*D#*E#*F#
5			2,500	5,000	0,060	2,400	1,800	C#*D#*E#*F#
6	saneig / arrels		202,200		0,060	2,400	29,117	C#*D#*E#*F#

TOTAL AMIDAMENT 65,715

9	F9WHV100	m2	Malla de fibra de vidre per a paviment de mescla bituminosa, per a reforçar l'aglomerat i disminuir fissures per deflexió, col.locada					
---	----------	----	---	--	--	--	--	--

Num.	Text	Tipus	[C]	[D]	[E]	[F]	TOTAL	Fórmula
1	saneig		30,000	2,500			75,000	C#*D#*E#*F#
2			2,000	6,000			12,000	C#*D#*E#*F#
3			36,000	3,200			115,200	C#*D#*E#*F#

TOTAL AMIDAMENT 202,200

10	F9WHU200	m2	Execució de pas elevat, mitjançant equip de reparacions programades semimecanitzat (RPB), amb una o dues capes d'aglomerat (D12 + S20), segons el plinto de la vorada, , inclòs el fresat d'encaix de les rampes					
----	----------	----	--	--	--	--	--	--

Num.	Text	Tipus	[C]	[D]	[E]	[F]	TOTAL	Fórmula
1			6,000	2,000			12,000	C#*D#*E#*F#

TOTAL AMIDAMENT 12,000

11	F21N4XF1	m2	Demolició de paviment de mescla bituminosa, de fins a 15 cm de gruix i fins a 2 m d'amplària, amb compressor i càrrega sobre camió					
----	----------	----	--	--	--	--	--	--

Num.	Text	Tipus	[C]	[D]	[E]	[F]	TOTAL	Fórmula
1			6,000	2,000			12,000	C#*D#*E#*F#

TOTAL AMIDAMENT 12,000

12	F2R35067	m3	Transport de terres a instal·lació autoritzada de gestió de residus, amb camió de 12 t i temps d'espera per a la càrrega amb mitjans mecànics, amb un recorregut de més de 5 i fins a 10 km					
----	----------	----	---	--	--	--	--	--

Num.	Text	Tipus	[C]	[D]	[E]	[F]	TOTAL	Fórmula
1			12,000	0,150			1,800	C#*D#*E#*F#
2			110,040				110,040	C#*D#*E#*F#
3			456,350	0,060			27,381	C#*D#*E#*F#

TOTAL AMIDAMENT 139,221

GENERAL 01 PRESSUPOST 01
OBRA 13 PASSEIG CATALUNYA

NUM.	CODI	UA	DESCRIPCIÓ
------	------	----	------------

AMIDAMENTS

1	F21NU030	m2	Fresatge mecànic de paviment asfàltic, per cm de gruix, per a capes de rodament, en superfícies de superiors a 1000 m2, en gruixos de fins a 5 cm, inclòs transport a planta de reciclatge, inclòs talls i entregues a tapes i reixes i posterior escombrat i neteja						
Num.	Text	Tipus	[C]	[D]	[E]	[F]	TOTAL	Fórmula	
1			2,500	1,500			3,750	C#*D#*E#*F#	
2			5,000	2,000			10,000	C#*D#*E#*F#	
3			3,000	3,000			9,000	C#*D#*E#*F#	
4			15,000	3,750			56,250	C#*D#*E#*F#	
5	saneig		5,000	2,000			10,000	C#*D#*E#*F#	
6			15,000	3,750			56,250	C#*D#*E#*F#	
TOTAL AMIDAMENT							145,250		
2	F9J1V010	m2	Reg d'imprimació amb emulsió bituminosa catiònica, tipus C50BF5 IMP, amb una dotació d'1,5 kg/m2, inclòs neteja del ferm						
Num.	Text	Tipus	[C]	[D]	[E]	[F]	TOTAL	Fórmula	
1	saneig		5,000	2,000			10,000	C#*D#*E#*F#	
2			15,000	3,750			56,250	C#*D#*E#*F#	
TOTAL AMIDAMENT							66,250		
3	F9J1V015	m2	Reg d'adherència amb emulsió bituminosa catiònica, tipus C60B3 ADH o C60B4 ADH, amb una dotació d'1 kg/m2, inclòs neteja del ferm						
Num.	Text	Tipus	[C]	[D]	[E]	[F]	TOTAL	Fórmula	
1			2,500	1,500			3,750	C#*D#*E#*F#	
2			5,000	2,000			10,000	C#*D#*E#*F#	
3			3,000	3,000			9,000	C#*D#*E#*F#	
4			15,000	3,750			56,250	C#*D#*E#*F#	
TOTAL AMIDAMENT							79,000		
4	F9H1T130	t	Mescla bituminosa contínua en calent, fabricada a temperatura normal, tipus AC 16 surf 50/70 D, AC 16 surf 35/50 D, AC 22 surf 50/70 D, AC 22 surf 35/50, amb granulat per a rodament i betum asfàltic de penetració, inclòs un mínim de 10% de reciclat de mescla bituminosa, col.locada a l'obra amb una compactació del 98% de l'assaig Marshall, en actuacions amb un volum fins a 10 t						
Num.	Text	Tipus	[C]	[D]	[E]	[F]	TOTAL	Fórmula	
1			2,500	1,500	0,060	2,400	0,540	C#*D#*E#*F#	
2			5,000	2,000	0,060	2,400	1,440	C#*D#*E#*F#	
3			3,000	3,000	0,060	2,400	1,296	C#*D#*E#*F#	
4			15,000	3,750	0,060	2,400	8,100	C#*D#*E#*F#	
6	saneig		5,000	2,000	0,060	2,400	1,440	C#*D#*E#*F#	
7			15,000	3,750	0,060	2,400	8,100	C#*D#*E#*F#	
TOTAL AMIDAMENT							20,916		
5	F9HYV030	t	Increment en la col·locació a obra i compactació de mescla bituminosa en calent, en actuacions amb baix rendiment de material col·locat, inferior a 50 t						

AMIDAMENTS

Num.	Text	Tipus	[C]	[D]	[E]	[F]	TOTAL	Fórmula
1			2,500	1,500	0,060	2,400	0,540	C#*D#*E#*F#
2			5,000	2,000	0,060	2,400	1,440	C#*D#*E#*F#
3			3,000	3,000	0,060	2,400	1,296	C#*D#*E#*F#
4			15,000	3,750	0,060	2,400	8,100	C#*D#*E#*F#
6	saneig		5,000	2,000	0,060	2,400	1,440	C#*D#*E#*F#
7			15,000	3,750	0,060	2,400	8,100	C#*D#*E#*F#

TOTAL AMIDAMENT 20,916

6	F9312V1J	m3	Base de tot-u artificial , amb estesa i piconatge del material al 98% del PM					
---	----------	----	--	--	--	--	--	--

Num.	Text	Tipus	[C]	[D]	[E]	[F]	TOTAL	Fórmula
1			5,000	2,000		0,200	2,000	C#*D#*E#*F#
2			15,000	3,750		0,200	11,250	C#*D#*E#*F#

TOTAL AMIDAMENT 13,250

7	F221U201	m3	Excavació de terreny no classificat en zones de desmunt, incloses parts proporcionals de roca (20% amb martell), amb mitjans mecànics, inclòs càrrega sobre camió, en actuacions de més de 50 m3					
---	----------	----	--	--	--	--	--	--

Num.	Text	Tipus	[C]	[D]	[E]	[F]	TOTAL	Fórmula
1			5,000	2,000		0,200	2,000	C#*D#*E#*F#
2			15,000	3,750		0,200	11,250	C#*D#*E#*F#

TOTAL AMIDAMENT 13,250

8	F9WHV100	m2	Malla de fibra de vidre per a paviment de mescla bituminosa, per a reforçar l'aglomerat i disminuir fissures per deflexió, col.locada					
---	----------	----	---	--	--	--	--	--

Num.	Text	Tipus	[C]	[D]	[E]	[F]	TOTAL	Fórmula
1			5,000	2,000			10,000	C#*D#*E#*F#
2			15,000	3,750			56,250	C#*D#*E#*F#

TOTAL AMIDAMENT 66,250

9	F2R35067	m3	Transport de terres a instal·lació autoritzada de gestió de residus, amb camió de 12 t i temps d'espera per a la càrrega amb mitjans mecànics, amb un recorregut de més de 5 i fins a 10 km					
---	----------	----	---	--	--	--	--	--

Num.	Text	Tipus	[C]	[D]	[E]	[F]	TOTAL	Fórmula
1			145,250	0,060			8,715	C#*D#*E#*F#
2			13,250				13,250	C#*D#*E#*F#

TOTAL AMIDAMENT 21,965

10	F9WHU200	m2	Execució de pas elevat, mitjançant equip de reparacions programades semimecanitzat (RPB), amb una o dues capes d'aglomerat (D12 + S20), segons el plinto de la vorada, , inclòs el fresat d'encaix de les rampes					
----	----------	----	--	--	--	--	--	--

Num.	Text	Tipus	[C]	[D]	[E]	[F]	TOTAL	Fórmula
1			10,000	2,000	2,000		40,000	C#*D#*E#*F#

AMIDAMENTS

		TOTAL AMIDAMENT	40,000
--	--	-----------------	--------

GENERAL 01 PRESSUPOST 01
OBRA 14 VALÈNCIA-MAS MAROT

NUM.	CODI	UA	DESCRIPCIÓ
1	F21NU030	m2	Fresatge mecànic de paviment asfàltic, per cm de gruix, per a capes de rodament, en superfícies de superiors a 1000 m2, en gruixos de fins a 5 cm, inclòs transport a planta de reciclatge, inclòs talls i entregues a tapes i reixes i posterior escombrat i neteja

Num.	Text	Tipus	[C]	[D]	[E]	[F]	TOTAL	Fórmula
1			8,150	5,150			41,973	C#*D#*E#*F#
2			48,000	3,750			180,000	C#*D#*E#*F#
3			8,700	6,000	0,500		26,100	C#*D#*E#*F#
4	saneig		248,073	0,500			124,037	C#*D#*E#*F#

TOTAL AMIDAMENT 372,110

2	F9J1V010	m2	Reg d'imprimació amb emulsió bituminosa catiònica, tipus C50BF5 IMP, amb una dotació d'1,5 kg/m2, inclòs neteja del ferm
---	----------	----	--

Num.	Text	Tipus	[C]	[D]	[E]	[F]	TOTAL	Fórmula
1	saneig		248,073	0,500			124,037	C#*D#*E#*F#

TOTAL AMIDAMENT 124,037

3	F9J1V015	m2	Reg d'adherència amb emulsió bituminosa catiònica, tipus C60B3 ADH o C60B4 ADH, amb una dotació d'1 kg/m2, inclòs neteja del ferm
---	----------	----	---

Num.	Text	Tipus	[C]	[D]	[E]	[F]	TOTAL	Fórmula
1			8,150	5,150			41,973	C#*D#*E#*F#
2			48,000	3,750			180,000	C#*D#*E#*F#
3			8,700	6,000	0,500		26,100	C#*D#*E#*F#

TOTAL AMIDAMENT 248,073

4	F9H1T130	t	Mescla bituminosa contínua en calent, fabricada a temperatura normal, tipus AC 16 surf 50/70 D, AC 16 surf 35/50 D, AC 22 surf 50/70 D, AC 22 surf 35/50, amb granulat per a rodament i betum asfàltic de penetració, inclòs un mínim de 10% de reciclat de mescla bituminosa, col.locada a l'obra amb una compactació del 98% de l'assaig Marshall, en actuacions amb un volum fins a 10 t
---	----------	---	---

Num.	Text	Tipus	[C]	[D]	[E]	[F]	TOTAL	Fórmula
1			8,150	5,150	0,060	2,400	6,044	C#*D#*E#*F#
2			48,000	3,750	0,060	2,400	25,920	C#*D#*E#*F#
3			8,700	3,000	0,060	2,400	3,758	C#*D#*E#*F#
4			124,037		0,060	2,400	17,861	C#*D#*E#*F#

TOTAL AMIDAMENT 53,583

AMIDAMENTS

5	F9HYV020	t	Increment en la col·locació a obra i compactació de mescla bituminosa en calent, en actuacions amb baix rendiment de material col·locat, entre 50 i 100 t
---	----------	---	---

Num.	Text	Tipus	[C]	[D]	[E]	[F]	TOTAL	Fórmula
1			8,150	5,150	0,060	2,400	6,044	C#*D#*E#*F#
2			48,000	3,750	0,060	2,400	25,920	C#*D#*E#*F#
3			8,700	3,000	0,060	2,400	3,758	C#*D#*E#*F#
4			124,037		0,060	2,400	17,861	C#*D#*E#*F#

TOTAL AMIDAMENT 53,583

6	F9312V1J	m3	Base de tot-u artificial , amb estesa i piconatge del material al 98% del PM
---	----------	----	--

Num.	Text	Tipus	[C]	[D]	[E]	[F]	TOTAL	Fórmula
1			248,073	0,500		0,200	24,807	C#*D#*E#*F#

TOTAL AMIDAMENT 24,807

7	F221U201	m3	Excavació de terreny no classificat en zones de desmunt, incloses parts proporcionals de roca (20% amb martell), amb mitjans mecànics, inclòs càrrega sobre camió, en actuacions de més de 50 m3
---	----------	----	--

Num.	Text	Tipus	[C]	[D]	[E]	[F]	TOTAL	Fórmula
1			248,073	0,500		0,200	24,807	C#*D#*E#*F#

TOTAL AMIDAMENT 24,807

8	F9WHV100	m2	Malla de fibra de vidre per a paviment de mescla bituminosa, per a reforçar l'aglomerat i disminuir fissures per deflexió, col·locada
---	----------	----	---

Num.	Text	Tipus	[C]	[D]	[E]	[F]	TOTAL	Fórmula
1			248,073	0,500			124,037	C#*D#*E#*F#

TOTAL AMIDAMENT 124,037

9	F2R35067	m3	Transport de terres a instal·lació autoritzada de gestió de residus, amb camió de 12 t i temps d'espera per a la càrrega amb mitjans mecànics, amb un recorregut de més de 5 i fins a 10 km
---	----------	----	---

Num.	Text	Tipus	[C]	[D]	[E]	[F]	TOTAL	Fórmula
1			372,110	0,060			22,327	C#*D#*E#*F#
2			24,807				24,807	C#*D#*E#*F#

TOTAL AMIDAMENT 47,134

GENERAL 01 PRESSUPOST 01
OBRA 15 SEBASTIÀ LLORENS

NUM.	CODI	UA	DESCRIPCIÓ
1	F21NU030	m2	Fresatge mecànic de paviment asfàltic, per cm de gruix, per a capes de rodament, en superfícies de superiors a 1000 m2, en gruixos de fins a 5 cm, inclòs transport a planta de reciclatge, inclòs talls i entregues a tapes i reixes i posterior escombrat i neteja

AMIDAMENTS

Num.	Text	Tipus	[C]	[D]	[E]	[F]	TOTAL	Fórmula
1			5,500	7,000			38,500	C#*D#*E#*F#
2			7,700	6,750			51,975	C#*D#*E#*F#
3			17,500	5,400			94,500	C#*D#*E#*F#
4			8,600	7,650			65,790	C#*D#*E#*F#
5			8,600	4,150			35,690	C#*D#*E#*F#
6			21,500	3,000			64,500	C#*D#*E#*F#
7			5,000	5,500			27,500	C#*D#*E#*F#
8			8,800	5,300	0,500		23,320	C#*D#*E#*F#
9			21,500	1,500	0,500		16,125	C#*D#*E#*F#
10	saneig		417,900	0,200			83,580	C#*D#*E#*F#

TOTAL AMIDAMENT 501,480

2 F9J1V010 m2 Reg d'imprimació amb emulsió bituminosa catiònica, tipus C50BF5 IMP, amb una dotació d'1,5 kg/m2, inclòs neteja del ferm

Num.	Text	Tipus	[C]	[D]	[E]	[F]	TOTAL	Fórmula
1	saneig		417,900	0,200			83,580	C#*D#*E#*F#

TOTAL AMIDAMENT 83,580

3 F9J1V015 m2 Reg d'adherència amb emulsió bituminosa catiònica, tipus C60B3 ADH o C60B4 ADH, amb una dotació d'1 kg/m2, inclòs neteja del ferm

Num.	Text	Tipus	[C]	[D]	[E]	[F]	TOTAL	Fórmula
1			5,500	7,000			38,500	C#*D#*E#*F#
2			7,700	6,750			51,975	C#*D#*E#*F#
3			17,500	5,400			94,500	C#*D#*E#*F#
4			8,600	7,650			65,790	C#*D#*E#*F#
5			8,600	4,150			35,690	C#*D#*E#*F#
6			21,500	3,000			64,500	C#*D#*E#*F#
7			5,000	5,500			27,500	C#*D#*E#*F#
8			8,800	5,300	0,500		23,320	C#*D#*E#*F#
9			21,500	1,500	0,500		16,125	C#*D#*E#*F#

TOTAL AMIDAMENT 417,900

4 F9H1T130 t Mescla bituminosa contínua en calent, fabricada a temperatura normal, tipus AC 16 surf 50/70 D, AC 16 surf 35/50 D, AC 22 surf 50/70 D, AC 22 surf 35/50, amb granulat per a rodament i betum asfàltic de penetració, inclòs un mínim de 10% de reciclat de mescla bituminosa, col.locada a l'obra amb una compactació del 98% de l'assaig Marshall, en actuacions amb un volum fins a 10 t

Num.	Text	Tipus	[C]	[D]	[E]	[F]	TOTAL	Fórmula
1			5,500	7,000	0,060	2,400	5,544	C#*D#*E#*F#
2			7,700	6,750	0,060	2,400	7,484	C#*D#*E#*F#
3			17,500	5,400	0,060	2,400	13,608	C#*D#*E#*F#
4			8,600	7,650	0,060	2,400	9,474	C#*D#*E#*F#
5			8,600	4,150	0,060	2,400	5,139	C#*D#*E#*F#

AMIDAMENTS

6			21,500	3,000	0,060	2,400	9,288	C#*D#*E#*F#
7			5,000	5,500	0,060	2,400	3,960	C#*D#*E#*F#
8			4,400	5,300	0,060	2,400	3,358	C#*D#*E#*F#
9			10,250	1,500	0,060	2,400	2,214	C#*D#*E#*F#

TOTAL AMIDAMENT 60,069

5	F9HYV020	t	Increment en la col·locació a obra i compactació de mescla bituminosa en calent, en actuacions amb baix rendiment de material col·locat, entre 50 i 100 t					
---	----------	---	---	--	--	--	--	--

Num.	Text	Tipus	[C]	[D]	[E]	[F]	TOTAL	Fórmula
1			5,500	7,000	0,060	2,400	5,544	C#*D#*E#*F#
2			7,700	6,750	0,060	2,400	7,484	C#*D#*E#*F#
3			17,500	5,400	0,060	2,400	13,608	C#*D#*E#*F#
4			8,600	7,650	0,060	2,400	9,474	C#*D#*E#*F#
5			8,600	4,150	0,060	2,400	5,139	C#*D#*E#*F#
6			21,500	3,000	0,060	2,400	9,288	C#*D#*E#*F#
7			5,000	5,500	0,060	2,400	3,960	C#*D#*E#*F#
8			4,400	5,300	0,060	2,400	3,358	C#*D#*E#*F#
9			10,250	1,500	0,060	2,400	2,214	C#*D#*E#*F#

TOTAL AMIDAMENT 60,069

6	F9312V1J	m3	Base de tot-u artificial , amb estesa i piconatge del material al 98% del PM					
---	----------	----	--	--	--	--	--	--

Num.	Text	Tipus	[C]	[D]	[E]	[F]	TOTAL	Fórmula
1	saneig		417,900	0,200		0,200	16,716	C#*D#*E#*F#

TOTAL AMIDAMENT 16,716

7	F221U201	m3	Excavació de terreny no classificat en zones de desmunt, incloses parts proporcionals de roca (20% amb martell), amb mitjans mecànics, inclòs càrrega sobre camió, en actuacions de més de 50 m3					
---	----------	----	--	--	--	--	--	--

Num.	Text	Tipus	[C]	[D]	[E]	[F]	TOTAL	Fórmula
1	saneig		417,900	0,200		0,200	16,716	C#*D#*E#*F#

TOTAL AMIDAMENT 16,716

8	F9WHV100	m2	Malla de fibra de vidre per a paviment de mescla bituminosa, per a reforçar l'aglomerat i disminuir fissures per deflexió, col·locada					
---	----------	----	---	--	--	--	--	--

Num.	Text	Tipus	[C]	[D]	[E]	[F]	TOTAL	Fórmula
1	saneig		417,900	0,200			83,580	C#*D#*E#*F#

TOTAL AMIDAMENT 83,580

9	F2R35067	m3	Transport de terres a instal·lació autoritzada de gestió de residus, amb camió de 12 t i temps d'espera per a la càrrega amb mitjans mecànics, amb un recorregut de més de 5 i fins a 10 km					
---	----------	----	---	--	--	--	--	--

Num.	Text	Tipus	[C]	[D]	[E]	[F]	TOTAL	Fórmula
1			501,480	0,060			30,089	C#*D#*E#*F#

AMIDAMENTS

2		16,716			16,716	C#*D#*E#*F#
TOTAL AMIDAMENT						46,805

GENERAL 01 PRESSUPOST 01
OBRA 16 FAUST

NUM.	CODI	UA	DESCRIPCIÓ
1	F9J1V010	m2	Reg d'imprimació amb emulsió bituminosa catiònica, tipus C50BF5 IMP, amb una dotació d'1,5 kg/m2, inclòs neteja del ferm

Num.	Text	Tipus	[C]	[D]	[E]	[F]	TOTAL	Fórmula
1			152,000	1,000			152,000	C#*D#*E#*F#
2			0,000	0,000			0,000	C#*D#*E#*F#

TOTAL AMIDAMENT 152,000

2	F9J1V015	m2	Reg d'adherència amb emulsió bituminosa catiònica, tipus C60B3 ADH o C60B4 ADH, amb una dotació d'1 kg/m2, inclòs neteja del ferm
---	----------	----	---

Num.	Text	Tipus	[C]	[D]	[E]	[F]	TOTAL	Fórmula
1			152,000	1,000			152,000	C#*D#*E#*F#
2			0,000	0,000			0,000	C#*D#*E#*F#

TOTAL AMIDAMENT 152,000

3	F9H1T130	t	Mescla bituminosa contínua en calent, fabricada a temperatura normal, tipus AC 16 surf 50/70 D, AC 16 surf 35/50 D, AC 22 surf 50/70 D, AC 22 surf 35/50, amb granulat per a rodament i betum asfàltic de penetració, inclòs un mínim de 10% de reciclat de mescla bituminosa, col.locada a l'obra amb una compactació del 98% de l'assaig Marshall, en actuacions amb un volum fins a 10 t
---	----------	---	---

Num.	Text	Tipus	[C]	[D]	[E]	[F]	TOTAL	Fórmula
1			152,000	1,000	0,120	2,400	43,776	C#*D#*E#*F#
2				0,000	0,000	0,000	0,000	C#*D#*E#*F#

TOTAL AMIDAMENT 43,776

4	F9WHV100	m2	Malla de fibra de vidre per a paviment de mescla bituminosa, per a reforçar l'aglomerat i disminuir fissures per deflexió, col.locada
---	----------	----	---

Num.	Text	Tipus	[C]	[D]	[E]	[F]	TOTAL	Fórmula
1			152,000	1,000			152,000	C#*D#*E#*F#
2			0,000	0,000			0,000	C#*D#*E#*F#

TOTAL AMIDAMENT 152,000

5	F21JYAL5	m2	Demolició de base de formigó, de fins a 20 cm de gruix, amb retroexcavadora amb martell trencador i càrrega sobre camió
---	----------	----	---

Num.	Text	Tipus	[C]	[D]	[E]	[F]	TOTAL	Fórmula
1			152,000	1,000			152,000	C#*D#*E#*F#

AMIDAMENTS

2			0,000	0,000			0,000	C#*D#*E#*F#
---	--	--	-------	-------	--	--	-------	-------------

TOTAL AMIDAMENT 152,000

6	F221U201	m3	Excavació de terreny no classificat en zones de desmunt, incloses parts proporcionals de roca (20% amb martell), amb mitjans mecànics, inclòs càrrega sobre camió, en actuacions de més de 50 m3					
---	----------	----	--	--	--	--	--	--

Num.	Text	Tipus	[C]	[D]	[E]	[F]	TOTAL	Fórmula
1			152,000	1,000		0,200	30,400	C#*D#*E#*F#
2			0,000	0,000		0,000	0,000	C#*D#*E#*F#

TOTAL AMIDAMENT 30,400

7	F9312V1J	m3	Base de tot-u artificial , amb estesa i piconatge del material al 98% del PM					
---	----------	----	--	--	--	--	--	--

Num.	Text	Tipus	[C]	[D]	[E]	[F]	TOTAL	Fórmula
1			152,000	1,000		0,200	30,400	C#*D#*E#*F#
2			0,000	0,000		0,200	0,000	C#*D#*E#*F#

TOTAL AMIDAMENT 30,400

8	F2R35067	m3	Transport de terres a instal·lació autoritzada de gestió de residus, amb camió de 12 t i temps d'espera per a la càrrega amb mitjans mecànics, amb un recorregut de més de 5 i fins a 10 km					
---	----------	----	---	--	--	--	--	--

Num.	Text	Tipus	[C]	[D]	[E]	[F]	TOTAL	Fórmula
1			152,000	0,200			30,400	C#*D#*E#*F#
2			30,400				30,400	C#*D#*E#*F#

TOTAL AMIDAMENT 60,800

GENERAL 01 PRESSUPOST 01
OBRA 17 AV. JOAN CARLES I

NUM.	CODI	UA	DESCRIPCIÓ
------	------	----	------------

1	F21NU030	m2	Fresatge mecànic de paviment asfàltic, per cm de gruix, per a capes de rodament, en superfícies de superiors a 1000 m2, en gruixos de fins a 5 cm, inclòs transport a planta de reciclatge, inclòs talls i entregues a tapes i reixes i posterior escombrat i neteja					
---	----------	----	--	--	--	--	--	--

Num.	Text	Tipus	[C]	[D]	[E]	[F]	TOTAL	Fórmula
1			39,000	5,800			226,200	C#*D#*E#*F#
2			20,000	4,200			84,000	C#*D#*E#*F#
3			11,000	3,100			34,100	C#*D#*E#*F#
4			13,000	5,800			75,400	C#*D#*E#*F#
5			22,500	6,600			148,500	C#*D#*E#*F#
6			39,500	6,600			260,700	C#*D#*E#*F#
7	saneig		828,900	0,600			497,340	C#*D#*E#*F#

TOTAL AMIDAMENT 1.326,240

AMIDAMENTS

2	F9J1V010	m2	Reg d'imprimació amb emulsió bituminosa catiònica, tipus C50BF5 IMP, amb una dotació d'1,5 kg/m2, inclòs neteja del ferm					
Num.	Text	Tipus	[C]	[D]	[E]	[F]	TOTAL	Fórmula
1	saneig		828,900	0,600			497,340	C#*D#*E#*F#
TOTAL AMIDAMENT							497,340	
3	F9J1V015	m2	Reg d'adherència amb emulsió bituminosa catiònica, tipus C60B3 ADH o C60B4 ADH, amb una dotació d'1 kg/m2, inclòs neteja del ferm					
Num.	Text	Tipus	[C]	[D]	[E]	[F]	TOTAL	Fórmula
1			39,000	5,800			226,200	C#*D#*E#*F#
2			20,000	4,200			84,000	C#*D#*E#*F#
3			11,000	3,100			34,100	C#*D#*E#*F#
4			13,000	5,800			75,400	C#*D#*E#*F#
5			22,500	6,600			148,500	C#*D#*E#*F#
6			39,500	6,600			260,700	C#*D#*E#*F#
TOTAL AMIDAMENT							828,900	
4	F9H1T130	t	Mescla bituminosa contínua en calent, fabricada a temperatura normal, tipus AC 16 surf 50/70 D, AC 16 surf 35/50 D, AC 22 surf 50/70 D, AC 22 surf 35/50, amb granulat per a rodament i betum asfàltic de penetració, inclòs un mínim de 10% de reciclat de mescla bituminosa, col.locada a l'obra amb una compactació del 98% de l'assaig Marshall, en actuacions amb un volum fins a 10 t					
Num.	Text	Tipus	[C]	[D]	[E]	[F]	TOTAL	Fórmula
1			39,000	5,800	0,060	2,400	32,573	C#*D#*E#*F#
2			20,000	4,200	0,060	2,400	12,096	C#*D#*E#*F#
3			11,000	3,100	0,060	2,400	4,910	C#*D#*E#*F#
4			13,000	5,800	0,060	2,400	10,858	C#*D#*E#*F#
5			22,500	6,600	0,060	2,400	21,384	C#*D#*E#*F#
6			39,500	6,600	0,060	2,400	37,541	C#*D#*E#*F#
7	saneig		828,900	0,600	0,060	2,400	71,617	C#*D#*E#*F#
TOTAL AMIDAMENT							190,979	
5	F9WZW023	u	Adaptació de pou d'embornal tipus bústia a pou d'embornal a pla de calçada, amb morter especial, inclou carrega manual de runa generada					
Num.	Text	Tipus	[C]	[D]	[E]	[F]	TOTAL	Fórmula
1	POUS		4,000				4,000	C#*D#*E#*F#
TOTAL AMIDAMENT							4,000	
6	F9312V1J	m3	Base de tot-u artificial , amb estesa i piconatge del material al 98% del PM					
Num.	Text	Tipus	[C]	[D]	[E]	[F]	TOTAL	Fórmula
1	saneig		828,900	0,600		0,200	99,468	C#*D#*E#*F#
TOTAL AMIDAMENT							99,468	

AMIDAMENTS

7	F221U201	m3	Excavació de terreny no classificat en zones de desmunt, incloses parts proporcionals de roca (20% amb martell), amb mitjans mecànics, inclòs càrrega sobre camió, en actuacions de més de 50 m3					
Num.	Text	Tipus	[C]	[D]	[E]	[F]	TOTAL	Fórmula
1	saneig		828,900	0,600		0,200	99,468	C#*D#*E#*F#
TOTAL AMIDAMENT							99,468	
8	F9WHV100	m2	Malla de fibra de vidre per a paviment de mescla bituminosa, per a reforçar l'aglomerat i disminuir fissures per deflexió, col.locada					
Num.	Text	Tipus	[C]	[D]	[E]	[F]	TOTAL	Fórmula
1	saneig		828,900	0,600			497,340	C#*D#*E#*F#
TOTAL AMIDAMENT							497,340	
9	F2R35067	m3	Transport de terres a instal·lació autoritzada de gestió de residus, amb camió de 12 t i temps d'espera per a la càrrega amb mitjans mecànics, amb un recorregut de més de 5 i fins a 10 km					
Num.	Text	Tipus	[C]	[D]	[E]	[F]	TOTAL	Fórmula
1			1.326,240	0,060			79,574	C#*D#*E#*F#
2			99,468				99,468	C#*D#*E#*F#
TOTAL AMIDAMENT							179,042	

GENERAL 01 PRESSUPOST 01
OBRA 18 MAS MASSONET

NUM.	CODI	UA	DESCRIPCIÓ					
1	F21NU030	m2	Fresatge mecànic de paviment asfàltic, per cm de gruix, per a capes de rodament, en superfícies de superiors a 1000 m2, en gruixos de fins a 5 cm, inclòs transport a planta de reciclatge, inclòs talls i entregues a tapes i reixes i posterior escombrat i neteja					
Num.	Text	Tipus	[C]	[D]	[E]	[F]	TOTAL	Fórmula
1			8,500	1,750			14,875	C#*D#*E#*F#
2			42,500	2,300			97,750	C#*D#*E#*F#
3			6,200	3,500			21,700	C#*D#*E#*F#
4			33,500	3,500			117,250	C#*D#*E#*F#
5			6,500	4,600			29,900	C#*D#*E#*F#
6	saneig		8,500	1,750			14,875	C#*D#*E#*F#
7			42,500	2,300			97,750	C#*D#*E#*F#
8			6,200	3,500			21,700	C#*D#*E#*F#
9			33,500	3,500			117,250	C#*D#*E#*F#
TOTAL AMIDAMENT							533,050	

2	F9J1V010	m2	Reg d'imprimació amb emulsió bituminosa catiònica, tipus C50BF5 IMP, amb una dotació d'1,5 kg/m2, inclòs neteja del ferm					
Num.	Text	Tipus	[C]	[D]	[E]	[F]	TOTAL	Fórmula

AMIDAMENTS

1	formigo		23,500	7,100			166,850	C#*D#*E#*F#
3	saneig		8,500	1,750			14,875	C#*D#*E#*F#
4			42,500	2,300			97,750	C#*D#*E#*F#
5			6,200	3,500			21,700	C#*D#*E#*F#
6			33,500	3,500			117,250	C#*D#*E#*F#

TOTAL AMIDAMENT 418,425

3	F9J1V015	m2	Reg d'adherència amb emulsió bituminosa catiònica, tipus C60B3 ADH o C60B4 ADH, amb una dotació d'1 kg/m2, inclòs neteja del ferm					
---	----------	----	---	--	--	--	--	--

Num.	Text	Tipus	[C]	[D]	[E]	[F]	TOTAL	Fórmula
1			8,500	1,750			14,875	C#*D#*E#*F#
2			42,500	2,300			97,750	C#*D#*E#*F#
3			6,200	3,500			21,700	C#*D#*E#*F#
4			33,500	3,500			117,250	C#*D#*E#*F#
5			6,500	4,600			29,900	C#*D#*E#*F#

TOTAL AMIDAMENT 281,475

4	F9H1T130	t	Mescla bituminosa contínua en calent, fabricada a temperatura normal, tipus AC 16 surf 50/70 D, AC 16 surf 35/50 D, AC 22 surf 50/70 D, AC 22 surf 35/50, amb granulat per a rodament i betum asfàltic de penetració, inclòs un mínim de 10% de reciclat de mescla bituminosa, col.locada a l'obra amb una compactació del 98% de l'assaig Marshall, en actuacions amb un volum fins a 10 t					
---	----------	---	---	--	--	--	--	--

Num.	Text	Tipus	[C]	[D]	[E]	[F]	TOTAL	Fórmula
1	capa		8,500	1,750	0,060	2,400	2,142	C#*D#*E#*F#
2			42,500	2,300	0,060	2,400	14,076	C#*D#*E#*F#
3			6,200	3,500	0,060	2,400	3,125	C#*D#*E#*F#
4			33,500	3,500	0,060	2,400	16,884	C#*D#*E#*F#
5			6,500	4,600	0,060	2,400	4,306	C#*D#*E#*F#
7	saneig		42,500	2,300	0,060	2,400	14,076	C#*D#*E#*F#
8			6,200	3,500	0,060	2,400	3,125	C#*D#*E#*F#
9			33,500	3,500	0,060	2,400	16,884	C#*D#*E#*F#
10			6,500	4,600	0,060	2,400	4,306	C#*D#*E#*F#
15	rePOSICIO DE PAVINMENT DE FORMIGO		23,500	7,100	0,120	2,400	48,053	C#*D#*E#*F#
16			23,500	7,100	0,120	2,400	48,053	C#*D#*E#*F#

TOTAL AMIDAMENT 175,030

5	F9WHV100	m2	Malla de fibra de vidre per a paviment de mescla bituminosa, per a reforçar l'aglomerat i disminuir fissures per deflexió, col.locada					
---	----------	----	---	--	--	--	--	--

Num.	Text	Tipus	[C]	[D]	[E]	[F]	TOTAL	Fórmula
1			23,500	7,100			166,850	C#*D#*E#*F#
3			8,500	1,750			14,875	C#*D#*E#*F#
4			42,500	2,300			97,750	C#*D#*E#*F#
5			6,200	3,500			21,700	C#*D#*E#*F#

AMIDAMENTS

6			33,500	3,500			117,250	C#*D#*E#*F#
---	--	--	--------	-------	--	--	---------	-------------

TOTAL AMIDAMENT 418,425

6	F9WZW023	u	Adaptació de pou d'embornal tipus bústia a pou d'embornal a pla de calçada, amb morter especial, inclou carrega manual de runa generada					
---	----------	---	---	--	--	--	--	--

Num.	Text	Tipus	[C]	[D]	[E]	[F]	TOTAL	Fórmula
1	POUS		2,000				2,000	C#*D#*E#*F#

TOTAL AMIDAMENT 2,000

7	F21JYAL5	m2	Demolició de base de formigó, de fins a 20 cm de gruix, amb retroexcavadora amb martell trencador i càrrega sobre camió					
---	----------	----	---	--	--	--	--	--

Num.	Text	Tipus	[C]	[D]	[E]	[F]	TOTAL	Fórmula
1			23,500	7,100			166,850	C#*D#*E#*F#

TOTAL AMIDAMENT 166,850

8	F221U201	m3	Excavació de terreny no classificat en zones de desmunt, incloses parts proporcionals de roca (20% amb martell), amb mitjans mecànics, inclòs càrrega sobre camió, en actuacions de més de 50 m3					
---	----------	----	--	--	--	--	--	--

Num.	Text	Tipus	[C]	[D]	[E]	[F]	TOTAL	Fórmula
1			23,500	7,100		0,200	33,370	C#*D#*E#*F#
2			42,500	2,300		0,200	19,550	C#*D#*E#*F#
3			6,200	3,500		0,200	4,340	C#*D#*E#*F#
4			33,500	3,500		0,200	23,450	C#*D#*E#*F#
5			6,500	4,600		0,200	5,980	C#*D#*E#*F#

TOTAL AMIDAMENT 86,690

9	F9312V1J	m3	Base de tot-u artificial , amb estesa i piconatge del material al 98% del PM					
---	----------	----	--	--	--	--	--	--

Num.	Text	Tipus	[C]	[D]	[E]	[F]	TOTAL	Fórmula
1			23,500	7,100		0,200	33,370	C#*D#*E#*F#
2			42,500	2,300		0,200	19,550	C#*D#*E#*F#
3			6,200	3,500		0,200	4,340	C#*D#*E#*F#
4			33,500	3,500		0,200	23,450	C#*D#*E#*F#
5			6,500	4,600		0,200	5,980	C#*D#*E#*F#

TOTAL AMIDAMENT 86,690

10	F21DTKJ1	m	Demolició d'interceptor, de 84x50 cm, de parets de maó de 15 cm gruix i solera de formigó de 15 cm de gruix, amb compressor i càrrega mecànica sobre camió					
----	----------	---	--	--	--	--	--	--

Num.	Text	Tipus	[C]	[D]	[E]	[F]	TOTAL	Fórmula
1			7,000				7,000	C#*D#*E#*F#

TOTAL AMIDAMENT 7,000

AMIDAMENTS

11	FD5KUF08	m	Caixa per a interceptor, de 84x50 cm, amb parets de formigó HM-20/P/20/I de 15 cm de gruix, sobre solera de formigó HM-20/P/20/I de 10 cm de gruix					
----	----------	---	--	--	--	--	--	--

Num.	Text	Tipus	[C]	[D]	[E]	[F]	TOTAL	Fórmula
1			7,000				7,000	C#*D#*E#*F#

TOTAL AMIDAMENT 7,000

12	FD5ZVI20	u	Bastiment i reixa per a interceptor, de fosa dúctil, de 1030x568x100 mm, articulada amb barres a 45°, amb bastiment rectangular monobloc i 2 reixes reversibles a 90° sobre el pla horitzontal amb assentament en "V", amb blocatge estabilitat i absència de soroll, classe D400 segons norma UNE EN-124, per a 40 t de càrrega de trencament, homologada com a model BARCELONA 10					
----	----------	---	---	--	--	--	--	--

Num.	Text	Tipus	[C]	[D]	[E]	[F]	TOTAL	Fórmula
1			7,000				7,000	C#*D#*E#*F#

TOTAL AMIDAMENT 7,000

13	F2R35067	m3	Transport de terres a instal·lació autoritzada de gestió de residus, amb camió de 12 t i temps d'espera per a la càrrega amb mitjans mecànics, amb un recorregut de més de 5 i fins a 10 km					
----	----------	----	---	--	--	--	--	--

Num.	Text	Tipus	[C]	[D]	[E]	[F]	TOTAL	Fórmula
1			533,050	0,060			31,983	C#*D#*E#*F#
2			166,850	0,200			33,370	C#*D#*E#*F#
3			7,000	0,500	0,150		0,525	C#*D#*E#*F#
4			7,000	0,150	0,500	2,000	1,050	C#*D#*E#*F#
5			86,690				86,690	C#*D#*E#*F#

TOTAL AMIDAMENT 153,618

GENERAL 01 PRESSUPOST 01
OBRA 19 MONT-FERRANT

NUM.	CODI	UA	DESCRIPCIÓ
------	------	----	------------

1	F21NU030	m2	Fresatge mecànic de paviment asfàltic, per cm de gruix, per a capes de rodament, en superfícies de superiors a 1000 m2, en gruixos de fins a 5 cm, inclòs transport a planta de reciclatge, inclòs talls i entregues a tapes i reixes i posterior escombrat i neteja					
---	----------	----	--	--	--	--	--	--

Num.	Text	Tipus	[C]	[D]	[E]	[F]	TOTAL	Fórmula
1			14,500	5,600			81,200	C#*D#*E#*F#
2			8,650	9,900			85,635	C#*D#*E#*F#
4			15,000	5,600			84,000	C#*D#*E#*F#
5	SANEIG		15,000	5,600			84,000	C#*D#*E#*F#

TOTAL AMIDAMENT 334,835

2	F9J1V010	m2	Reg d'imprimació amb emulsió bituminosa catiònica, tipus C50BF5 IMP, amb una dotació d'1,5 kg/m2, inclòs neteja del ferm					
---	----------	----	--	--	--	--	--	--

Num.	Text	Tipus	[C]	[D]	[E]	[F]	TOTAL	Fórmula
1	SANEIG		15,000	5,600			84,000	C#*D#*E#*F#

AMIDAMENTS

TOTAL AMIDAMENT 84,000

3 F9J1V015 m2 Reg d'adherència amb emulsió bituminosa catiònica, tipus C60B3 ADH o C60B4 ADH, amb una dotació d'1 kg/m2, inclòs neteja del ferm

Num.	Text	Tipus	[C]	[D]	[E]	[F]	TOTAL	Fórmula
1			14,500	5,600			81,200	C#*D#*E#*F#
2			8,650	9,900			85,635	C#*D#*E#*F#

TOTAL AMIDAMENT 166,835

4 F9H1T130 t Mescla bituminosa contínua en calent, fabricada a temperatura normal, tipus AC 16 surf 50/70 D, AC 16 surf 35/50 D, AC 22 surf 50/70 D, AC 22 surf 35/50, amb granulat per a rodament i betum asfàltic de penetració, inclòs un mínim de 10% de reciclat de mescla bituminosa, col·locada a l'obra amb una compactació del 98% de l'assaig Marshall, en actuacions amb un volum fins a 10 t

Num.	Text	Tipus	[C]	[D]	[E]	[F]	TOTAL	Fórmula
1			14,500	5,600	0,060	2,400	11,693	C#*D#*E#*F#
2			8,650	9,900	0,060	2,400	12,331	C#*D#*E#*F#
4			15,000	5,600	0,060	2,400	12,096	C#*D#*E#*F#
5			15,000	5,600	0,060	2,400	12,096	C#*D#*E#*F#

TOTAL AMIDAMENT 48,216

5 F9HYV030 t Increment en la col·locació a obra i compactació de mescla bituminosa en calent, en actuacions amb baix rendiment de material col·locat, inferior a 50 t

Num.	Text	Tipus	[C]	[D]	[E]	[F]	TOTAL	Fórmula
1			14,500	5,600	0,060	2,400	11,693	C#*D#*E#*F#
2			8,650	9,900	0,060	2,400	12,331	C#*D#*E#*F#
4			15,000	5,600	0,060	2,400	12,096	C#*D#*E#*F#
5			15,000	5,600	0,060	2,400	12,096	C#*D#*E#*F#

TOTAL AMIDAMENT 48,216

6 F21JYAL5 m2 Demolició de base de formigó, de fins a 20 cm de gruix, amb retroexcavadora amb martell trencador i càrrega sobre camió

Num.	Text	Tipus	[C]	[D]	[E]	[F]	TOTAL	Fórmula
1			15,000	5,600			84,000	C#*D#*E#*F#

TOTAL AMIDAMENT 84,000

7 F221U201 m3 Excavació de terreny no classificat en zones de desmunt, incloses parts proporcionals de roca (20% amb martell), amb mitjans mecànics, inclòs càrrega sobre camió, en actuacions de més de 50 m3

Num.	Text	Tipus	[C]	[D]	[E]	[F]	TOTAL	Fórmula
1			15,000	5,600		0,200	16,800	C#*D#*E#*F#

TOTAL AMIDAMENT 16,800

8 F9312V1J m3 Base de tot-u artificial , amb estesa i piconatge del material al 98% del PM

AMIDAMENTS

Num.	Text	Tipus	[C]	[D]	[E]	[F]	TOTAL	Fórmula
1			15,000	5,600	0,200		16,800	C#*D#*E#*F#

TOTAL AMIDAMENT 16,800

9	F2R35067	m3	Transport de terres a instal·lació autoritzada de gestió de residus, amb camió de 12 t i temps d'espera per a la càrrega amb mitjans mecànics, amb un recorregut de més de 5 i fins a 10 km					
---	----------	----	---	--	--	--	--	--

Num.	Text	Tipus	[C]	[D]	[E]	[F]	TOTAL	Fórmula
1			250,835	0,060			15,050	C#*D#*E#*F#
2			84,000	0,200			16,800	C#*D#*E#*F#
3			16,800				16,800	C#*D#*E#*F#

TOTAL AMIDAMENT 48,650

10	F9WHV100	m2	Malla de fibra de vidre per a paviment de mescla bituminosa, per a reforçar l'aglomerat i disminuir fissures per deflexió, col·locada					
----	----------	----	---	--	--	--	--	--

Num.	Text	Tipus	[C]	[D]	[E]	[F]	TOTAL	Fórmula
1			15,000	5,600			84,000	C#*D#*E#*F#

TOTAL AMIDAMENT 84,000

GENERAL 01 PRESSUPOST 01
OBRA 20 ABAT ESCARRÉ

NUM.	CODI	UA	DESCRIPCIÓ
------	------	----	------------

1	F21JYAL5	m2	Demolició de base de formigó, de fins a 20 cm de gruix, amb retroexcavadora amb martell trencador i càrrega sobre camió
---	----------	----	---

Num.	Text	Tipus	[C]	[D]	[E]	[F]	TOTAL	Fórmula
1			6,200	7,000			43,400	C#*D#*E#*F#
2			15,300	4,600			70,380	C#*D#*E#*F#
3			7,000	4,000			28,000	C#*D#*E#*F#

TOTAL AMIDAMENT 141,780

2	F221U201	m3	Excavació de terreny no classificat en zones de desmunt, incloses parts proporcionals de roca (20% amb martell), amb mitjans mecànics, inclòs càrrega sobre camió, en actuacions de més de 50 m3					
---	----------	----	--	--	--	--	--	--

Num.	Text	Tipus	[C]	[D]	[E]	[F]	TOTAL	Fórmula
1			6,200	7,000		0,200	8,680	C#*D#*E#*F#
2			15,300	4,600		0,200	14,076	C#*D#*E#*F#
3			7,000	4,000		0,200	5,600	C#*D#*E#*F#

TOTAL AMIDAMENT 28,356

3	F9312V1J	m3	Base de tot-u artificial , amb estesa i piconatge del material al 98% del PM					
---	----------	----	--	--	--	--	--	--

Num.	Text	Tipus	[C]	[D]	[E]	[F]	TOTAL	Fórmula
------	------	-------	-----	-----	-----	-----	-------	---------

AMIDAMENTS

1			6,200	7,000	0,200		8,680	C#*D#*E#*F#
2			15,300	4,600	0,200		14,076	C#*D#*E#*F#
3			7,000	4,000	0,200		5,600	C#*D#*E#*F#

TOTAL AMIDAMENT 28,356

4	F9J1V015	m2	Reg d'adherència amb emulsió bituminosa catiònica, tipus C60B3 ADH o C60B4 ADH, amb una dotació d'1 kg/m2, inclòs neteja del ferm					
---	----------	----	---	--	--	--	--	--

Num.	Text	Tipus	[C]	[D]	[E]	[F]	TOTAL	Fórmula
1			6,200	7,000			43,400	C#*D#*E#*F#
2			15,300	4,600			70,380	C#*D#*E#*F#
3			7,000	4,000			28,000	C#*D#*E#*F#

TOTAL AMIDAMENT 141,780

5	F9J1V010	m2	Reg d'imprimació amb emulsió bituminosa catiònica, tipus C50BF5 IMP, amb una dotació d'1,5 kg/m2, inclòs neteja del ferm					
---	----------	----	--	--	--	--	--	--

Num.	Text	Tipus	[C]	[D]	[E]	[F]	TOTAL	Fórmula
1			6,200	7,000			43,400	C#*D#*E#*F#
2			15,300	4,600			70,380	C#*D#*E#*F#
3			7,000	4,000			28,000	C#*D#*E#*F#

TOTAL AMIDAMENT 141,780

6	F9H1T130	t	Mescla bituminosa contínua en calent, fabricada a temperatura normal, tipus AC 16 surf 50/70 D, AC 16 surf 35/50 D, AC 22 surf 50/70 D, AC 22 surf 35/50, amb granulat per a rodament i betum asfàltic de penetració, inclòs un mínim de 10% de reciclat de mescla bituminosa, col·locada a l'obra amb una compactació del 98% de l'assaig Marshall, en actuacions amb un volum fins a 10 t					
---	----------	---	---	--	--	--	--	--

Num.	Text	Tipus	[C]	[D]	[E]	[F]	TOTAL	Fórmula
1			6,200	7,000	0,060	2,400	6,250	C#*D#*E#*F#
2			15,300	4,600	0,060	2,400	10,135	C#*D#*E#*F#
3			7,000	4,000	0,060	2,400	4,032	C#*D#*E#*F#
5			6,200	7,000	0,060	2,400	6,250	C#*D#*E#*F#
6			15,300	4,600	0,060	2,400	10,135	C#*D#*E#*F#
7			7,000	4,000	0,060	2,400	4,032	C#*D#*E#*F#

TOTAL AMIDAMENT 40,834

7	F9HYV030	t	Increment en la col·locació a obra i compactació de mescla bituminosa en calent, en actuacions amb baix rendiment de material col·locat, inferior a 50 t					
---	----------	---	--	--	--	--	--	--

Num.	Text	Tipus	[C]	[D]	[E]	[F]	TOTAL	Fórmula
1			6,200	7,000	0,060	2,400	6,250	C#*D#*E#*F#
2			15,300	4,600	0,060	2,400	10,135	C#*D#*E#*F#
3			7,000	4,000	0,060	2,400	4,032	C#*D#*E#*F#
5			6,200	7,000	0,060	2,400	6,250	C#*D#*E#*F#
6			15,300	4,600	0,060	2,400	10,135	C#*D#*E#*F#

AMIDAMENTS

7			7,000	4,000	0,060	2,400	4,032	C#*D#*E#*F#
---	--	--	-------	-------	-------	-------	-------	-------------

TOTAL AMIDAMENT 40,834

8	F9WHV100	m2	Malla de fibra de vidre per a paviment de mescla bituminosa, per a reforçar l'aglomerat i disminuir fissures per deflexió, col.locada					
---	----------	----	---	--	--	--	--	--

Num.	Text	Tipus	[C]	[D]	[E]	[F]	TOTAL	Fórmula
1			6,200	7,000			43,400	C#*D#*E#*F#
2			15,300	4,600			70,380	C#*D#*E#*F#
3			7,000	4,000			28,000	C#*D#*E#*F#

TOTAL AMIDAMENT 141,780

9	F2R35067	m3	Transport de terres a instal·lació autoritzada de gestió de residus, amb camió de 12 t i temps d'espera per a la càrrega amb mitjans mecànics, amb un recorregut de més de 5 i fins a 10 km					
---	----------	----	---	--	--	--	--	--

Num.	Text	Tipus	[C]	[D]	[E]	[F]	TOTAL	Fórmula
1			141,780	0,200			28,356	C#*D#*E#*F#
2			28,356				28,356	C#*D#*E#*F#

TOTAL AMIDAMENT 56,712

GENERAL 01 PRESSUPOST 01
OBRA 21 CARRER SANTA BÀRBARA

NUM.	CODI	UA	DESCRIPCIÓ
------	------	----	------------

1	F21NU030	m2	Fresatge mecànic de paviment asfàltic, per cm de gruix, per a capes de rodament, en superfícies de superiors a 1000 m2, en gruixos de fins a 5 cm, inclòs transport a planta de reciclatge, inclòs talls i entregues a tapes i reixes i posterior escombrat i neteja					
---	----------	----	--	--	--	--	--	--

Num.	Text	Tipus	[C]	[D]	[E]	[F]	TOTAL	Fórmula
1			20,000	1,500			30,000	C#*D#*E#*F#
2			7,000	3,500			24,500	C#*D#*E#*F#
3			18,000	5,400			97,200	C#*D#*E#*F#
4			27,000	5,000			135,000	C#*D#*E#*F#
5			18,000	5,400			97,200	C#*D#*E#*F#
6			27,000	5,000			135,000	C#*D#*E#*F#
7			20,000	1,500			30,000	C#*D#*E#*F#
8			7,000	3,500			24,500	C#*D#*E#*F#

TOTAL AMIDAMENT 573,400

2	F9J1V010	m2	Reg d'imprimació amb emulsió bituminosa catiònica, tipus C50BF5 IMP, amb una dotació d'1,5 kg/m2, inclòs neteja del ferm					
---	----------	----	--	--	--	--	--	--

Num.	Text	Tipus	[C]	[D]	[E]	[F]	TOTAL	Fórmula
1			18,000	5,400			97,200	C#*D#*E#*F#
2			27,000	5,000			135,000	C#*D#*E#*F#

AMIDAMENTS

3			20,000	1,500			30,000	C#*D#*E#*F#
4			7,000	3,500			24,500	C#*D#*E#*F#

TOTAL AMIDAMENT 286,700

3	F9J1V015	m2	Reg d'adherència amb emulsió bituminosa catiònica, tipus C60B3 ADH o C60B4 ADH, amb una dotació d'1 kg/m2, inclòs neteja del ferm					
---	----------	----	---	--	--	--	--	--

Num.	Text	Tipus	[C]	[D]	[E]	[F]	TOTAL	Fórmula
1			18,000	5,400			97,200	C#*D#*E#*F#
2			27,000	5,000			135,000	C#*D#*E#*F#
3			20,000	1,500			30,000	C#*D#*E#*F#
4			7,000	3,500			24,500	C#*D#*E#*F#

TOTAL AMIDAMENT 286,700

4	F9H1T130	t	Mescla bituminosa contínua en calent, fabricada a temperatura normal, tipus AC 16 surf 50/70 D, AC 16 surf 35/50 D, AC 22 surf 50/70 D, AC 22 surf 35/50, amb granulat per a rodament i betum asfàltic de penetració, inclòs un mínim de 10% de reciclat de mescla bituminosa, col.locada a l'obra amb una compactació del 98% de l'assaig Marshall, en actuacions amb un volum fins a 10 t					
---	----------	---	---	--	--	--	--	--

Num.	Text	Tipus	[C]	[D]	[E]	[F]	TOTAL	Fórmula
1			20,000	1,500	0,060	2,400	4,320	C#*D#*E#*F#
2			7,000	3,500	0,060	2,400	3,528	C#*D#*E#*F#
3			18,000	5,400	0,060	2,400	13,997	C#*D#*E#*F#
4			27,000	5,000	0,060	2,400	19,440	C#*D#*E#*F#
6			20,000	1,500	0,060	2,400	4,320	C#*D#*E#*F#
7			7,000	3,500	0,060	2,400	3,528	C#*D#*E#*F#
8			18,000	5,400	0,060	2,400	13,997	C#*D#*E#*F#
9			27,000	5,000	0,060	2,400	19,440	C#*D#*E#*F#

TOTAL AMIDAMENT 82,570

5	F9HYV020	t	Increment en la col·locació a obra i compactació de mescla bituminosa en calent, en actuacions amb baix rendiment de material col·locat, entre 50 i 100 t					
---	----------	---	---	--	--	--	--	--

Num.	Text	Tipus	[C]	[D]	[E]	[F]	TOTAL	Fórmula
1			20,000	1,500	0,060	2,400	4,320	C#*D#*E#*F#
2			7,000	3,500	0,060	2,400	3,528	C#*D#*E#*F#
3			18,000	5,400	0,060	2,400	13,997	C#*D#*E#*F#
4			27,000	5,000	0,060	2,400	19,440	C#*D#*E#*F#
6			20,000	1,500	0,060	2,400	4,320	C#*D#*E#*F#
7			7,000	3,500	0,060	2,400	3,528	C#*D#*E#*F#
8			18,000	5,400	0,060	2,400	13,997	C#*D#*E#*F#
9			27,000	5,000	0,060	2,400	19,440	C#*D#*E#*F#

TOTAL AMIDAMENT 82,570

6	F9WHV100	m2	Malla de fibra de vidre per a paviment de mescla bituminosa, per a reforçar l'aglomerat i disminuir fissures per deflexió, col.locada					
---	----------	----	---	--	--	--	--	--

AMIDAMENTS

Num.	Text	Tipus	[C]	[D]	[E]	[F]	TOTAL	Fórmula
1			20,000	1,500			30,000	C#*D#*E#*F#
2			7,000	3,500			24,500	C#*D#*E#*F#
3			18,000	5,400			97,200	C#*D#*E#*F#
4			27,000	5,000			135,000	C#*D#*E#*F#

TOTAL AMIDAMENT 286,700

7	F221U201	m3	Excavació de terreny no classificat en zones de desmunt, incloses parts proporcionals de roca (20% amb martell), amb mitjans mecànics, inclòs càrrega sobre camió, en actuacions de més de 50 m3					
---	----------	----	--	--	--	--	--	--

Num.	Text	Tipus	[C]	[D]	[E]	[F]	TOTAL	Fórmula
1			18,000	5,400	1,000		97,200	C#*D#*E#*F#
2			27,000	5,000	1,000		135,000	C#*D#*E#*F#
3			20,000	1,500	0,200		6,000	C#*D#*E#*F#
4			7,000	3,500	0,200		4,900	C#*D#*E#*F#

TOTAL AMIDAMENT 243,100

8	F226U020	m3	Terraplenada amb sòl procedent de préstec, estesa i compactació segons condicions del Plec de Prescripcions Tècniques, mesurat sobre perfil teòric					
---	----------	----	--	--	--	--	--	--

Num.	Text	Tipus	[C]	[D]	[E]	[F]	TOTAL	Fórmula
1			18,000	5,400	0,740		71,928	C#*D#*E#*F#
2			27,000	5,000	0,740		99,900	C#*D#*E#*F#

TOTAL AMIDAMENT 171,828

9	F9312V1J	m3	Base de tot-u artificial , amb estesa i piconatge del material al 98% del PM					
---	----------	----	--	--	--	--	--	--

Num.	Text	Tipus	[C]	[D]	[E]	[F]	TOTAL	Fórmula
1			18,000	5,400	0,200		19,440	C#*D#*E#*F#
2			27,000	5,000	0,200		27,000	C#*D#*E#*F#
3			20,000	1,500	0,200		6,000	C#*D#*E#*F#
4			7,000	3,500	0,200		4,900	C#*D#*E#*F#

TOTAL AMIDAMENT 57,340

10	F2R35067	m3	Transport de terres a instal·lació autoritzada de gestió de residus, amb camió de 12 t i temps d'espera per a la càrrega amb mitjans mecànics, amb un recorregut de més de 5 i fins a 10 km					
----	----------	----	---	--	--	--	--	--

Num.	Text	Tipus	[C]	[D]	[E]	[F]	TOTAL	Fórmula
1			573,400	0,060			34,404	C#*D#*E#*F#
2			171,828				171,828	C#*D#*E#*F#

TOTAL AMIDAMENT 206,232

AMIDAMENTS

NUM.	CODI	UA	DESCRIPCIÓ					
1	F9J1V010	m2	Reg d'imprimació amb emulsió bituminosa catiònica, tipus C50BF5 IMP, amb una dotació d'1,5 kg/m2, inclòs neteja del ferm					
Num.	Text	Tipus	[C]	[D]	[E]	[F]	TOTAL	Fórmula
1			58,000	7,800			452,400	C#*D#*E#*F#
2			24,000	6,700			160,800	C#*D#*E#*F#
TOTAL AMIDAMENT							613,200	
2	F9J1V015	m2	Reg d'adherència amb emulsió bituminosa catiònica, tipus C60B3 ADH o C60B4 ADH, amb una dotació d'1 kg/m2, inclòs neteja del ferm					
Num.	Text	Tipus	[C]	[D]	[E]	[F]	TOTAL	Fórmula
1			58,000	7,800			452,400	C#*D#*E#*F#
2			24,000	6,700			160,800	C#*D#*E#*F#
TOTAL AMIDAMENT							613,200	
3	F9H1T130	t	Mescla bituminosa contínua en calent, fabricada a temperatura normal, tipus AC 16 surf 50/70 D, AC 16 surf 35/50 D, AC 22 surf 50/70 D, AC 22 surf 35/50, amb granulat per a rodament i betum asfàltic de penetració, inclòs un mínim de 10% de reciclat de mescla bituminosa, col.locada a l'obra amb una compactació del 98% de l'assaig Marshall, en actuacions amb un volum fins a 10 t					
Num.	Text	Tipus	[C]	[D]	[E]	[F]	TOTAL	Fórmula
1			58,000	7,800	0,120	2,400	130,291	C#*D#*E#*F#
2			24,000	6,700	0,120	2,400	46,310	C#*D#*E#*F#
TOTAL AMIDAMENT							176,601	
4	F9WHV100	m2	Malla de fibra de vidre per a paviment de mescla bituminosa, per a reforçar l'aglomerat i disminuir fissures per deflexió, col.locada					
Num.	Text	Tipus	[C]	[D]	[E]	[F]	TOTAL	Fórmula
1			58,000	7,800			452,400	C#*D#*E#*F#
2			24,000	6,700			160,800	C#*D#*E#*F#
TOTAL AMIDAMENT							613,200	
5	F21JYAL5	m2	Demolició de base de formigó, de fins a 20 cm de gruix, amb retroexcavadora amb martell trencador i càrrega sobre camió					
Num.	Text	Tipus	[C]	[D]	[E]	[F]	TOTAL	Fórmula
1			58,000	7,800			452,400	C#*D#*E#*F#
2			24,000	6,700			160,800	C#*D#*E#*F#
TOTAL AMIDAMENT							613,200	
6	F221U201	m3	Excavació de terreny no classificat en zones de desmunt, incloses parts proporcionals de roca (20% amb martell), amb mitjans mecànics, inclòs càrrega sobre camió, en actuacions de més de 50 m3					
Num.	Text	Tipus	[C]	[D]	[E]	[F]	TOTAL	Fórmula

AMIDAMENTS

1			58,000	7,800		0,200	90,480	C#*D#*E#*F#
2			24,000	6,700		0,200	32,160	C#*D#*E#*F#

TOTAL AMIDAMENT 122,640

7	F9312V1J	m3	Base de tot-u artificial , amb estesa i piconatge del material al 98% del PM					
---	----------	----	--	--	--	--	--	--

Num.	Text	Tipus	[C]	[D]	[E]	[F]	TOTAL	Fórmula
1			58,000	7,800		0,200	90,480	C#*D#*E#*F#
2			24,000	6,700		0,200	32,160	C#*D#*E#*F#

TOTAL AMIDAMENT 122,640

8	F2R35067	m3	Transport de terres a instal·lació autoritzada de gestió de residus, amb camió de 12 t i temps d'espera per a la càrrega amb mitjans mecànics, amb un recorregut de més de 5 i fins a 10 km					
---	----------	----	---	--	--	--	--	--

Num.	Text	Tipus	[C]	[D]	[E]	[F]	TOTAL	Fórmula
1			613,200	0,200			122,640	C#*D#*E#*F#
2			122,640				122,640	C#*D#*E#*F#

TOTAL AMIDAMENT 245,280

GENERAL 01 PRESSUPOST 01
OBRA 23 ROIG I RAVENTÓS

NUM.	CODI	UA	DESCRIPCIÓ
------	------	----	------------

1	F21NU030	m2	Fresatge mecànic de paviment asfàltic, per cm de gruix, per a capes de rodament, en superfícies de superiors a 1000 m2, en gruixos de fins a 5 cm, inclòs transport a planta de reciclatge, inclòs talls i entregues a tapes i reixes i posterior escombrat i neteja
---	----------	----	--

Num.	Text	Tipus	[C]	[D]	[E]	[F]	TOTAL	Fórmula
1			26,000	5,500			143,000	C#*D#*E#*F#
2	SANEIG		143,000	0,600			85,800	C#*D#*E#*F#

TOTAL AMIDAMENT 228,800

2	F9J1V010	m2	Reg d'imprimació amb emulsió bituminosa catiònica, tipus C50BF5 IMP, amb una dotació d'1,5 kg/m2, inclòs neteja del ferm					
---	----------	----	--	--	--	--	--	--

Num.	Text	Tipus	[C]	[D]	[E]	[F]	TOTAL	Fórmula
1	SANEIG		143,000	0,600			85,800	C#*D#*E#*F#

TOTAL AMIDAMENT 85,800

3	F9J1V015	m2	Reg d'adherència amb emulsió bituminosa catiònica, tipus C60B3 ADH o C60B4 ADH, amb una dotació d'1 kg/m2, inclòs neteja del ferm					
---	----------	----	---	--	--	--	--	--

Num.	Text	Tipus	[C]	[D]	[E]	[F]	TOTAL	Fórmula
1			26,000	5,500			143,000	C#*D#*E#*F#

TOTAL AMIDAMENT 143,000

AMIDAMENTS

4	F9H1T130	t	Mescla bituminosa contínua en calent, fabricada a temperatura normal, tipus AC 16 surf 50/70 D, AC 16 surf 35/50 D, AC 22 surf 50/70 D, AC 22 surf 35/50, amb granulat per a rodament i betum asfàltic de penetració, inclòs un mínim de 10% de reciclat de mescla bituminosa, col.locada a l'obra amb una compactació del 98% de l'assaig Marshall, en actuacions amb un volum fins a 10 t					
Num.	Text	Tipus	[C]	[D]	[E]	[F]	TOTAL	Fórmula
1			26,000	5,500	0,060	2,400	20,592	C#*D#*E#*F#
2	SANEIG		143,000	0,600	0,060	2,400	12,355	C#*D#*E#*F#
TOTAL AMIDAMENT							32,947	
5	F9HYV030	t	Increment en la col·locació a obra i compactació de mescla bituminosa en calent, en actuacions amb baix rendiment de material col·locat, inferior a 50 t					
Num.	Text	Tipus	[C]	[D]	[E]	[F]	TOTAL	Fórmula
1			26,000	5,500	0,060	2,400	20,592	C#*D#*E#*F#
2	SANEIG		143,000	0,600	0,060	2,400	12,355	C#*D#*E#*F#
TOTAL AMIDAMENT							32,947	
6	F9WZW023	u	Adaptació de pou d'embornal tipus bústia a pou d'embornal a pla de calçada, amb morter especial, inclou carrega manual de runa generada					
Num.	Text	Tipus	[C]	[D]	[E]	[F]	TOTAL	Fórmula
1	POUS		2,000				2,000	C#*D#*E#*F#
TOTAL AMIDAMENT							2,000	
7	F9WZW022	u	Adaptació de pou d'embornal tipus bústia a pou d'embornal a pla de calçada, amb morter, inclou carrega manual de runa generada					
Num.	Text	Tipus	[C]	[D]	[E]	[F]	TOTAL	Fórmula
1	EMBORNAL		1,000				1,000	C#*D#*E#*F#
TOTAL AMIDAMENT							1,000	
8	F221U201	m3	Excavació de terreny no classificat en zones de desmunt, incloses parts proporcionals de roca (20% amb martell), amb mitjans mecànics, inclòs càrrega sobre camió, en actuacions de més de 50 m3					
Num.	Text	Tipus	[C]	[D]	[E]	[F]	TOTAL	Fórmula
1			85,800	0,200			17,160	C#*D#*E#*F#
TOTAL AMIDAMENT							17,160	
9	F9312V1J	m3	Base de tot-u artificial , amb estesa i piconatge del material al 98% del PM					
Num.	Text	Tipus	[C]	[D]	[E]	[F]	TOTAL	Fórmula
1			85,800	0,200			17,160	C#*D#*E#*F#
TOTAL AMIDAMENT							17,160	
10	F9WHV100	m2	Malla de fibra de vidre per a paviment de mescla bituminosa, per a reforçar l'aglomerat i disminuir fissures per deflexió, col.locada					

AMIDAMENTS

Num.	Text	Tipus	[C]	[D]	[E]	[F]	TOTAL	Fórmula
1			26,000	5,500			143,000	C#*D#*E#*F#

TOTAL AMIDAMENT 143,000

11 F2R35067 m3 Transport de terres a instal·lació autoritzada de gestió de residus, amb camió de 12 t i temps d'espera per a la càrrega amb mitjans mecànics, amb un recorregut de més de 5 i fins a 10 km

Num.	Text	Tipus	[C]	[D]	[E]	[F]	TOTAL	Fórmula
1			228,000	0,060			13,680	C#*D#*E#*F#
2			17,160				17,160	C#*D#*E#*F#

TOTAL AMIDAMENT 30,840

GENERAL 01 PRESSUPOST 01
OBRA 24 NOGUERA

NUM.	CODI	UA	DESCRIPCIÓ
------	------	----	------------

1 F21NU030 m2 Fresatge mecànic de paviment asfàltic, per cm de gruix, per a capes de rodament, en superfícies de superiors a 1000 m2, en gruixos de fins a 5 cm, inclòs transport a planta de reciclatge, inclòs talls i entregues a tapes i reixes i posterior escombrat i neteja

Num.	Text	Tipus	[C]	[D]	[E]	[F]	TOTAL	Fórmula
1			25,000	5,000			125,000	C#*D#*E#*F#
2			8,000	3,000			24,000	C#*D#*E#*F#
3	SANEIG		149,000	0,500			74,500	C#*D#*E#*F#

TOTAL AMIDAMENT 223,500

2 F9J1V010 m2 Reg d'imprimació amb emulsió bituminosa catiònica, tipus C50BF5 IMP, amb una dotació d'1,5 kg/m2, inclòs neteja del ferm

Num.	Text	Tipus	[C]	[D]	[E]	[F]	TOTAL	Fórmula
1	SANEIG		149,000	0,500			74,500	C#*D#*E#*F#

TOTAL AMIDAMENT 74,500

3 F9J1V015 m2 Reg d'adherència amb emulsió bituminosa catiònica, tipus C60B3 ADH o C60B4 ADH, amb una dotació d'1 kg/m2, inclòs neteja del ferm

Num.	Text	Tipus	[C]	[D]	[E]	[F]	TOTAL	Fórmula
1			149,000	1,000			149,000	C#*D#*E#*F#

TOTAL AMIDAMENT 149,000

4 F9H1T130 t Mescla bituminosa contínua en calent, fabricada a temperatura normal, tipus AC 16 surf 50/70 D, AC 16 surf 35/50 D, AC 22 surf 50/70 D, AC 22 surf 35/50, amb granulat per a rodament i betum asfàltic de penetració, inclòs un mínim de 10% de reciclat de mescla bituminosa, col·locada a l'obra amb una compactació del 98% de l'assaig Marshall, en actuacions amb un volum fins a 10 t

Num.	Text	Tipus	[C]	[D]	[E]	[F]	TOTAL	Fórmula

AMIDAMENTS

1			149,000	1,000	0,060	2,400	21,456	C#*D#*E#*F#
2	SANEIG		74,500	1,000	0,060	2,400	10,728	C#*D#*E#*F#

TOTAL AMIDAMENT 32,184

5	F9HYV030	t	Increment en la col·locació a obra i compactació de mescla bituminosa en calent, en actuacions amb baix rendiment de material col·locat, inferior a 50 t					
---	----------	---	--	--	--	--	--	--

Num.	Text	Tipus	[C]	[D]	[E]	[F]	TOTAL	Fórmula
1			149,000	1,000	0,060	2,400	21,456	C#*D#*E#*F#
2	SANEIG		74,500	1,000	0,060	2,400	10,728	C#*D#*E#*F#

TOTAL AMIDAMENT 32,184

6	F221U201	m3	Excavació de terreny no classificat en zones de desmunt, incloses parts proporcionals de roca (20% amb martell), amb mitjans mecànics, inclòs càrrega sobre camió, en actuacions de més de 50 m3					
---	----------	----	--	--	--	--	--	--

Num.	Text	Tipus	[C]	[D]	[E]	[F]	TOTAL	Fórmula
1	SANEIG		74,500	1,000	0,200		14,900	C#*D#*E#*F#

TOTAL AMIDAMENT 14,900

7	F9312V1J	m3	Base de tot-u artificial , amb estesa i piconatge del material al 98% del PM					
---	----------	----	--	--	--	--	--	--

Num.	Text	Tipus	[C]	[D]	[E]	[F]	TOTAL	Fórmula
1	SANEIG		74,500	1,000	0,200		14,900	C#*D#*E#*F#

TOTAL AMIDAMENT 14,900

8	F9WHV100	m2	Malla de fibra de vidre per a paviment de mescla bituminosa, per a reforçar l'aglomerat i disminuir fissures per deflexió, col·locada					
---	----------	----	---	--	--	--	--	--

Num.	Text	Tipus	[C]	[D]	[E]	[F]	TOTAL	Fórmula
1	SANEIG		74,500	1,000			74,500	C#*D#*E#*F#

TOTAL AMIDAMENT 74,500

9	F2R35067	m3	Transport de terres a instal·lació autoritzada de gestió de residus, amb camió de 12 t i temps d'espera per a la càrrega amb mitjans mecànics, amb un recorregut de més de 5 i fins a 10 km					
---	----------	----	---	--	--	--	--	--

Num.	Text	Tipus	[C]	[D]	[E]	[F]	TOTAL	Fórmula
1	FRESSAT		149,000	0,060			8,940	C#*D#*E#*F#
2	SANEIG		74,500	1,000	0,260		19,370	C#*D#*E#*F#

TOTAL AMIDAMENT 28,310

GENERAL 01 PRESSUPOST 01
OBRA 25 CARRIL BICI VILA DE MADRID

NUM.	CODI	UA	DESCRIPCIÓ
------	------	----	------------

AMIDAMENTS

1	F21NU030	m2	Fresatge mecànic de paviment asfàltic, per cm de gruix, per a capes de rodament, en superfícies de superiors a 1000 m2, en gruixos de fins a 5 cm, inclòs transport a planta de reciclatge, inclòs talls i entregues a tapes i reixes i posterior escombrat i neteja					
Num.	Text	Tipus	[C]	[D]	[E]	[F]	TOTAL	Fórmula
1	CARRIL BICI		400,000	1,500			600,000	C#*D#*E#*F#
TOTAL AMIDAMENT							600,000	
2	F9J1V010	m2	Reg d'imprimació amb emulsió bituminosa catiònica, tipus C50BF5 IMP, amb una dotació d'1,5 kg/m2, inclòs neteja del ferm					
Num.	Text	Tipus	[C]	[D]	[E]	[F]	TOTAL	Fórmula
1	CARRIL BICI		400,000	1,500			600,000	C#*D#*E#*F#
TOTAL AMIDAMENT							600,000	
3	F9HYV010	t	Increment en la col·locació a obra i compactació de mescla bituminosa en calent, en actuacions amb baix rendiment de material col·locat, entre 100 i 150 t					
Num.	Text	Tipus	[C]	[D]	[E]	[F]	TOTAL	Fórmula
1	M10		600,000	0,040	2,450		58,800	C#*D#*E#*F#
TOTAL AMIDAMENT							58,800	
4	F9H3U190	t	Mescla bituminosa discontinua en calent, fabricada a temperatura normal, tipus BBTM 8A PMB 45/80-65, BBTM 11A PMB 45/80-65 (F-8/10), amb granulat per a rodament i betum asfàltic de penetració modificat amb polímers PMB 45/80-65 (BM-3c), inclòs un mínim de 10% de reciclat de mescla bituminosa, col·locada a l'obra amb una compactació del 98% de l'assaig Marshall, en actuacions amb un volum de 10 a 100 t					
Num.	Text	Tipus	[C]	[D]	[E]	[F]	TOTAL	Fórmula
1	M10		600,000	0,040	2,450		58,800	C#*D#*E#*F#
TOTAL AMIDAMENT							58,800	
5	F9K1V025	m2	Tractament superficial amb beurada bituminosa, amb granulat de granulometria precisa i filler incorporat (slurry asfàltic), col·locat a l'obra en dues capes, amb una dotació de 4 kg/m2, inclòs neteja prèvia del ferm					
Num.	Text	Tipus	[C]	[D]	[E]	[F]	TOTAL	Fórmula
1	CARRIL BICI		400,000	1,500			600,000	C#*D#*E#*F#
TOTAL AMIDAMENT							600,000	

GENERAL 01 PRESSUPOST 01
OBRA 26 EBRE

NUM.	CODI	UA	DESCRIPCIÓ
1	F21NU030	m2	Fresatge mecànic de paviment asfàltic, per cm de gruix, per a capes de rodament, en superfícies de superiors a 1000 m2, en gruixos de fins a 5 cm, inclòs transport a planta de reciclatge, inclòs talls i entregues a tapes i reixes i posterior escombrat i neteja

Num.	Text	Tipus	[C]	[D]	[E]	[F]	TOTAL	Fórmula
1			480,000				480,000	C#*D#*E#*F#

AMIDAMENTS

2	SANEIG		48,000				48,000	C#*D#*E#*F#
---	--------	--	--------	--	--	--	--------	-------------

TOTAL AMIDAMENT 528,000

2	F9J1V010	m2	Reg d'imprimació amb emulsió bituminosa catiònica, tipus C50BF5 IMP, amb una dotació d'1,5 kg/m2, inclòs neteja del ferm					
---	----------	----	--	--	--	--	--	--

Num.	Text	Tipus	[C]	[D]	[E]	[F]	TOTAL	Fórmula
1			480,000				480,000	C#*D#*E#*F#
2	SANEIG		48,000				48,000	C#*D#*E#*F#

TOTAL AMIDAMENT 528,000

3	F9J1V015	m2	Reg d'adherència amb emulsió bituminosa catiònica, tipus C60B3 ADH o C60B4 ADH, amb una dotació d'1 kg/m2, inclòs neteja del ferm					
---	----------	----	---	--	--	--	--	--

Num.	Text	Tipus	[C]	[D]	[E]	[F]	TOTAL	Fórmula
1			48,000				48,000	C#*D#*E#*F#

TOTAL AMIDAMENT 48,000

4	F9H1T130	t	Mescla bituminosa contínua en calent, fabricada a temperatura normal, tipus AC 16 surf 50/70 D, AC 16 surf 35/50 D, AC 22 surf 50/70 D, AC 22 surf 35/50, amb granulat per a rodament i betum asfàltic de penetració, inclòs un mínim de 10% de reciclat de mescla bituminosa, col·locada a l'obra amb una compactació del 98% de l'assaig Marshall, en actuacions amb un volum fins a 10 t					
---	----------	---	---	--	--	--	--	--

Num.	Text	Tipus	[C]	[D]	[E]	[F]	TOTAL	Fórmula
1			480,000	1,000	0,060	2,400	69,120	C#*D#*E#*F#
2	SANEIG		48,000	1,000	0,060	2,400	6,912	C#*D#*E#*F#

TOTAL AMIDAMENT 76,032

5	F9HYV030	t	Increment en la col·locació a obra i compactació de mescla bituminosa en calent, en actuacions amb baix rendiment de material col·locat, inferior a 50 t					
---	----------	---	--	--	--	--	--	--

Num.	Text	Tipus	[C]	[D]	[E]	[F]	TOTAL	Fórmula
1			480,000	1,000	0,060	2,400	69,120	C#*D#*E#*F#
2	SANEIG		48,000	1,000	0,060	2,400	6,912	C#*D#*E#*F#

TOTAL AMIDAMENT 76,032

6	F221U201	m3	Excavació de terreny no classificat en zones de desmunt, incloses parts proporcionals de roca (20% amb martell), amb mitjans mecànics, inclòs càrrega sobre camió, en actuacions de més de 50 m3					
---	----------	----	--	--	--	--	--	--

Num.	Text	Tipus	[C]	[D]	[E]	[F]	TOTAL	Fórmula
1			48,000	1,000	0,200		9,600	C#*D#*E#*F#

TOTAL AMIDAMENT 9,600

7	F9312V1J	m3	Base de tot-u artificial, amb estesa i piconatge del material al 98% del PM					
---	----------	----	---	--	--	--	--	--

Num.	Text	Tipus	[C]	[D]	[E]	[F]	TOTAL	Fórmula
1			48,000	1,000	0,200		9,600	C#*D#*E#*F#

AMIDAMENTS

			TOTAL AMIDAMENT		9,600			
8	F9WHV100	m2	Malla de fibra de vidre per a paviment de mescla bituminosa, per a reforçar l'aglomerat i disminuir fissures per deflexió, col.locada					
Num.	Text	Tipus	[C]	[D]	[E]	[F]	TOTAL	Fórmula
1			48,000	1,000			48,000	C#*D#*E#*F#
			TOTAL AMIDAMENT		48,000			
9	F2R35067	m3	Transport de terres a instal·lació autoritzada de gestió de residus, amb camió de 12 t i temps d'espera per a la càrrega amb mitjans mecànics, amb un recorregut de més de 5 i fins a 10 km					
Num.	Text	Tipus	[C]	[D]	[E]	[F]	TOTAL	Fórmula
1			528,000	0,060			31,680	C#*D#*E#*F#
2			48,000	1,000	0,200		9,600	C#*D#*E#*F#
			TOTAL AMIDAMENT		41,280			
GENERAL OBRA		01 27	PRESSUPOST 01 REPARACIONS VÀRIES					
NUM.	CODI	UA	DESCRIPCIÓ					
1	F21NU030	m2	Fresatge mecànic de paviment asfàltic, per cm de gruix, per a capes de rodament, en superfícies de superiors a 1000 m2, en gruixos de fins a 5 cm, inclòs transport a planta de reciclatge, inclòs talls i entregues a tapes i reixes i posterior escombrat i neteja					
Num.	Text	Tipus	[C]	[D]	[E]	[F]	TOTAL	Fórmula
1			550,000	1,000			550,000	C#*D#*E#*F#
2	Saneig		550,000	0,500			275,000	C#*D#*E#*F#
			TOTAL AMIDAMENT		825,000			
2	F9J1V015	m2	Reg d'adherència amb emulsió bituminosa catiònica, tipus C60B3 ADH o C60B4 ADH, amb una dotació d'1 kg/m2, inclòs neteja del ferm					
Num.	Text	Tipus	[C]	[D]	[E]	[F]	TOTAL	Fórmula
1			550,000	1,000			550,000	C#*D#*E#*F#
2				0,000			0,000	C#*D#*E#*F#
			TOTAL AMIDAMENT		550,000			
3	F9H1T130	t	Mescla bituminosa contínua en calent, fabricada a temperatura normal, tipus AC 16 surf 50/70 D, AC 16 surf 35/50 D, AC 22 surf 50/70 D, AC 22 surf 35/50, amb granulat per a rodament i betum asfàltic de penetració, inclòs un mínim de 10% de reciclat de mescla bituminosa, col.locada a l'obra amb una compactació del 98% de l'assaig Marshall, en actuacions amb un volum fins a 10 t					
Num.	Text	Tipus	[C]	[D]	[E]	[F]	TOTAL	Fórmula
1			550,000	1,000	0,060	2,400	79,200	C#*D#*E#*F#
2	Saneig		550,000	0,500	0,060	2,400	39,600	C#*D#*E#*F#

EUR

AMIDAMENTS

TOTAL AMIDAMENT							118,800	
4	F9HYV030	t	Increment en la col·locació a obra i compactació de mescla bituminosa en calent, en actuacions amb baix rendiment de material col·locat, inferior a 50 t					
Num.	Text	Tipus	[C]	[D]	[E]	[F]	TOTAL	Fórmula
1			550,000	1,000	0,060	2,400	79,200	C#*D#*E#*F#
2			550,000	0,500	0,060	2,400	39,600	C#*D#*E#*F#
TOTAL AMIDAMENT							118,800	
5	F2R35067	m3	Transport de terres a instal·lació autoritzada de gestió de residus, amb camió de 12 t i temps d'espera per a la càrrega amb mitjans mecànics, amb un recorregut de més de 5 i fins a 10 km					
Num.	Text	Tipus	[C]	[D]	[E]	[F]	TOTAL	Fórmula
1			275,000	1,000	0,260		71,500	C#*D#*E#*F#
2			550,000	1,000	0,060		33,000	C#*D#*E#*F#
TOTAL AMIDAMENT							104,500	
6	F9J1V010	m2	Reg d'imprimació amb emulsió bituminosa catiònica, tipus C50BF5 IMP, amb una dotació d'1,5 kg/m2, inclòs neteja del ferm					
Num.	Text	Tipus	[C]	[D]	[E]	[F]	TOTAL	Fórmula
1	Saneig		550,000	0,500			275,000	C#*D#*E#*F#
TOTAL AMIDAMENT							275,000	
7	F221U201	m3	Excavació de terreny no classificat en zones de desmunt, incloses parts proporcionals de roca (20% amb martell), amb mitjans mecànics, inclòs càrrega sobre camió, en actuacions de més de 50 m3					
Num.	Text	Tipus	[C]	[D]	[E]	[F]	TOTAL	Fórmula
1			275,000	1,000	0,200		55,000	C#*D#*E#*F#
TOTAL AMIDAMENT							55,000	
8	F9312V1J	m3	Base de tot-u artificial , amb estesa i piconatge del material al 98% del PM					
Num.	Text	Tipus	[C]	[D]	[E]	[F]	TOTAL	Fórmula
1			275,000	1,000	0,200		55,000	C#*D#*E#*F#
TOTAL AMIDAMENT							55,000	
9	F9WHV100	m2	Malla de fibra de vidre per a paviment de mescla bituminosa, per a reforçar l'aglomerat i disminuir fissures per deflexió, col·locada					
Num.	Text	Tipus	[C]	[D]	[E]	[F]	TOTAL	Fórmula
1			275,000	1,000			275,000	C#*D#*E#*F#
TOTAL AMIDAMENT							275,000	

PRESSUPOST PARCIAL

PRESSUPOST

Pàg.: 1

General 01 Pressupost 01
Obra 01 AUSIÀS MARCH

NUM. CODI	UA	DESCRIPCIÓ	PREU	AMIDAMENT	IMPORT
1	F21NU030	m2 Fresatge asfalt,p/cm gruix,rodament,sup.>1000m2,g<=5cm,transport+cànon Fresatge mecànic de paviment asfàltic, per cm de gruix, per a capes de rodament, en superfícies de superiors a 1000 m2, en gruixos de fins a 5 cm, inclòs transport a planta de reciclatge, inclòs talls i entregues a tapes i reixes i posterior escombrat i neteja (P - 8)	0,55	125,000	68,75
2	F221U201	m3 Excavació terreny n/classificat,20% martell,act.>50m3 Excavació de terreny no classificat en zones de desmunt, incloses parts proporcionals de roca (20% amb martell), amb mitjans mecànics, inclòs càrrega sobre camió, en actuacions de més de 50 m3 (P - 9)	1,13	75,000	84,75
3	F226U020	m3 Terraplenada sòl préstec Terraplenada amb sòl procedent de préstec, estesa i compactació segons condicions del Plec de Prescripcions Tècniques, mesurat sobre perfil teòric (P - 10)	5,12	55,500	284,16
4	F9312V1J	m3 Base tot-u art.,estesa+picon.98%PM Base de tot-u artificial , amb estesa i piconatge del material al 98% del PM (P - 12)	25,34	15,000	380,10
5	F9J1V010	m2 Reg imprimació emulsió bitum.catònica,C50BF5 IMP,1,5kg/m2+neteja ferm Reg d'imprimació amb emulsió bituminosa catònica, tipus C50BF5 IMP, amb una dotació d'1,5 kg/m2, inclòs neteja del ferm (P - 21)	0,57	125,000	71,25
6	F9H1T130	t Mescla bitum.cont.calent,AC16-22surf35/50-50/70D (D-12/20),p/rodam.,betum,98%Marshall,act.<=10t Mescla bituminosa contínua en calent, fabricada a temperatura normal, tipus AC 16 surf 50/70 D, AC 16 surf 35/50 D, AC 22 surf 50/70 D, AC 22 surf 35/50, amb granulat per a rodament i betum asfàltic de penetració, inclòs un mínim de 10% de reciclat de mescla bituminosa, col.locada a l'obra amb una compactació del 98% de l'assaig Marshall, en actuacions amb un volum fins a 10 t (P - 16)	72,51	36,000	2.610,36
7	F9HYV030	t Increment col·locació mescla bitum.,actuacions baix rendiment,<50 t Increment en la col·locació a obra i compactació de mescla bituminosa en calent, en actuacions amb baix rendiment de material col·locat, inferior a 50 t (P - 20)	17,84	36,000	642,24
8	F21K4AF1	m2 Demolició paviment form.,g<=15cm,a<=2m,compressor+càrrega cam. Demolició de paviment de formigó, de fins a 15 cm de gruix i fins a 2 m d'amplària, amb compressor i càrrega sobre camió (P - 3)	9,63	4,000	38,52
9	F971VG11	m3 Base p/rigola,form.HM-20/P/20/I,camió+vibr.manual,reglejat Base per a rigola, amb formigó HM-20/P/20/I, de consistència plàstica i grandària màxima del granulat 20 mm, escampat des de camió, estesa i vibratge manual, acabat reglejat (P - 14)	93,92	0,600	56,35
10	F9WHV100	m2 Malla fibra vidre p/pavim.mescla,p/reforç aglomerat/fissures deflexió Malla de fibra de vidre per a paviment de mescla bituminosa, per a reforçar l'aglomerat i disminuir fissures per deflexió, col.locada (P - 25)	4,29	125,000	536,25
11	F2R35067	m3 Transport terres,instal.gestió residus,camió 12t,càrrega mec.,rec.5-10km Transport de terres a instal·lació autoritzada de gestió de residus, amb camió de 12 t i temps d'espera per a la càrrega amb mitjans mecànics, amb un recorregut de més de 5 i fins a 10 km (P - 11)	4,44	83,100	368,96

PRESSUPOST

Pàg.: 2

TOTAL	Obra	01.01		5.141,69		
General		01	Pressupost 01			
Obra		02	AGUDES			
NUM. CODI	UA	DESCRIPCIÓ	PREU	AMIDAMENT	IMPORT	
1	F21NU030	m2				
Fresatge asfalt,p/cm gruix,rodament,sup.>1000m2,g<=5cm,transport+cànon						
Fresatge mecànic de paviment asfàltic, per cm de gruix, per a capes de rodament, en superfícies de superiors a 1000 m2, en gruixos de fins a 5 cm, inclòs transport a planta de reciclatge, inclòs talls i entregues a tapes i reixes i posterior escombrat i neteja (P - 8)						
2	F9J1V010	m2				
Reg imprimació emulsió bitum.catònica,C50BF5 IMP,1,5kg/m2+neteja ferm						
Reg d'imprimació amb emulsió bituminosa catònica, tipus C50BF5 IMP, amb una dotació d'1,5 kg/m2, inclòs neteja del ferm (P - 21)						
3	F9J1V015	m2				
Reg adherència emulsió bitum.catònica,C60B3 ADH/C60B4 ADH,1kg/m2,+neteja ferm						
Reg d'adherència amb emulsió bituminosa catònica, tipus C60B3 ADH o C60B4 ADH, amb una dotació d'1 kg/m2, inclòs neteja del ferm (P - 22)						
4	F9H1T130	t				
Mescla bitum.cont.calent,AC16-22surf35/50-50/70D (D-12/20),p/rodam.,betum,98%Marshall,act.<=10t						
Mescla bituminosa contínua en calent, fabricada a temperatura normal, tipus AC 16 surf 50/70 D, AC 16 surf 35/50 D, AC 22 surf 50/70 D, AC 22 surf 35/50, amb granulat per a rodament i betum asfàltic de penetració, inclòs un mínim de 10% de reciclat de mescla bituminosa, col.locada a l'obra amb una compactació del 98% de l'assaig Marshall, en actuacions amb un volum fins a 10 t (P - 16)						
5	F9HYV010	t				
Increment col·locació mescla bitum.,actuacions baix rendiment,100-150 t						
Increment en la col·locació a obra i compactació de mescla bituminosa en calent, en actuacions amb baix rendiment de material col·locat, entre 100 i 150 t (P - 18)						
6	F9WZW022	u				
Adaptació pou embornal tipus bústia a pou embornal a pla calçada,morter						
Adaptació de pou d'embornal tipus bústia a pou d'embornal a pla de calçada, amb morter, inclou carrega manual de runa generada (P - 26)						
7	F9WZW023	u				
Adaptació pou embornal tipus bústia a pou embornal a pla calçada,morter especial						
Adaptació de pou d'embornal tipus bústia a pou d'embornal a pla de calçada, amb morter especial, inclou carrega manual de runa generada (P - 27)						
8	F9WHV100	m2				
Malla fibra vidre p/pavim.mescla,p/reforç aglomerat/fissures deflexió						
Malla de fibra de vidre per a paviment de mescla bituminosa, per a reforçar l'aglomerat i disminuir fissures per deflexió, col.locada (P - 25)						
9	F221U201	m3				
Excavació terreny n/classificat,20% martell,act.>50m3						
Excavació de terreny no classificat en zones de desmunt, incloses parts proporcionals de roca (20% amb martell), amb mitjans mecànics, inclòs càrrega sobre camió, en actuacions de més de 50 m3 (P - 9)						
10	F9312V1J	m3				
Base tot-u art.,estesa+picon.98%PM						
Base de tot-u artificial , amb estesa i piconatge del material al 98% del PM (P - 12)						
11	F2R35067	m3				
Transport terres,instal.gestió residus,camió 12t,càrrega mec.,rec.5-10km						
Transport de terres a instal·lació autoritzada de gestió de residus, amb camió de 12 t i temps d'espera per a la càrrega amb mitjans mecànics,						

EUR

PRESSUPOST

Pàg.: 3

amb un recorregut de més de 5 i fins a 10 km (P - 11)

TOTAL	Obra	01.02	13.586,08
General	01	Pressupost 01	
Obra	03	ACCÉS COSTA BRAVA-MAS FLORIT	

NUM. CODI	UA	DESCRIPCIÓ	PREU	AMIDAMENT	IMPORT	
1	F21NU030	m2	Fresatge asfalt,p/cm gruix,rodament,sup.>1000m2,g<=5cm,transport+cànon	0,55	112,920	62,11
		Fresatge mecànic de paviment asfàltic, per cm de gruix, per a capes de rodament, en superfícies de superiors a 1000 m2, en gruixos de fins a 5 cm, inclòs transport a planta de reciclatge, inclòs talls i entregues a tapes i reixes i posterior escombrat i neteja (P - 8)				
2	F9J1V015	m2	Reg adherència emulsió bitum.catiònica,C60B3 ADH/C60B4 ADH,1kg/m2,+neteja ferm	0,38	112,920	42,91
		Reg d'adherència amb emulsió bituminosa catiònica, tipus C60B3 ADH o C60B4 ADH, amb una dotació d'1 kg/m2, inclòs neteja del ferm (P - 22)				
3	F9H1T130	t	Mescla bitum.cont.calent,AC16-22surf35/50-50/70D (D-12/20),p/rodam.,betum,98%Marshall,act.<=10t	72,51	16,260	1.179,01
		Mescla bituminosa contínua en calent, fabricada a temperatura normal, tipus AC 16 surf 50/70 D, AC 16 surf 35/50 D, AC 22 surf 50/70 D, AC 22 surf 35/50, amb granulat per a rodament i betum asfàltic de penetració, inclòs un mínim de 10% de reciclat de mescla bituminosa, col.locada a l'obra amb una compactació del 98% de l'assaig Marshall, en actuacions amb un volum fins a 10 t (P - 16)				
4	F9HYV030	t	Increment col·locació mescla bitum.,actuacions baix rendiment,<50 t	17,84	13,550	241,73
		Increment en la col·locació a obra i compactació de mescla bituminosa en calent, en actuacions amb baix rendiment de material col·locat, inferior a 50 t (P - 20)				
5	F9WZW023	u	Adaptació pou embornal tipus bústia a pou embornal a pla calçada,morter especial	120,00	1,000	120,00
		Adaptació de pou d'embornal tipus bústia a pou d'embornal a pla de calçada, amb morter especial, inclou carrega manual de runa generada (P - 27)				
6	F9WZW022	u	Adaptació pou embornal tipus bústia a pou embornal a pla calçada,morter	91,81	2,000	183,62
		Adaptació de pou d'embornal tipus bústia a pou d'embornal a pla de calçada, amb morter, inclou carrega manual de runa generada (P - 26)				
7	F2R35067	m3	Transport terres,instal.gestió residus,camió 12t,càrrega mec.,rec.5-10km	4,44	6,775	30,08
		Transport de terres a instal·lació autoritzada de gestió de residus, amb camió de 12 t i temps d'espera per a la càrrega amb mitjans mecànics, amb un recorregut de més de 5 i fins a 10 km (P - 11)				

TOTAL	Obra	01.03	1.859,46
General	01	Pressupost 01	
Obra	04	XIRINACS	

NUM. CODI	UA	DESCRIPCIÓ	PREU	AMIDAMENT	IMPORT
1	F21NU030	m2			
		Fresatge asfalt,p/cm gruix,rodament,sup.>1000m2,g<=5cm,transport+cànon	0,55	377,600	207,68
		Fresatge mecànic de paviment asfàltic, per cm de gruix, per a capes de rodament, en superfícies de superiors a 1000 m2, en gruixos de fins a 5 cm, inclòs transport a planta de reciclatge, inclòs talls i entregues a tapes i reixes i posterior escombrat i neteja (P - 8)			

EUR

PRESSUPOST

Pàg.: 4

			a 5 cm, inclòs transport a planta de reciclatge, inclòs talls i entregues a tapes i reixes i posterior escombrat i neteja (P - 8)			
2	F9J1V010	m2	Reg imprimació emulsió bitum.catònica,C50BF5 IMP,1,5kg/m2+neteja ferm Reg d'imprimació amb emulsió bituminosa catònica, tipus C50BF5 IMP, amb una dotació d'1,5 kg/m2, inclòs neteja del ferm (P - 21)	0,57	27,600	15,73
3	F9J1V015	m2	Reg adherència emulsió bitum.catònica,C60B3 ADH/C60B4 ADH,1kg/m2,+neteja ferm Reg d'adherència amb emulsió bituminosa catònica, tipus C60B3 ADH o C60B4 ADH, amb una dotació d'1 kg/m2, inclòs neteja del ferm (P - 22)	0,38	112,920	42,91
4	F9H1T130	t	Mescla bitum.cont.calent,AC16-22surf35/50-50/70D (D-12/20),p/rodam.,betum,98%Marshall,act.<=10t Mescla bituminosa contínua en calent, fabricada a temperatura normal, tipus AC 16 surf 50/70 D, AC 16 surf 35/50 D, AC 22 surf 50/70 D, AC 22 surf 35/50, amb granulat per a rodament i betum asfàltic de penetració, inclòs un mínim de 10% de reciclat de mescla bituminosa, col.locada a l'obra amb una compactació del 98% de l'assaig Marshall, en actuacions amb un volum fins a 10 t (P - 16)	72,51	54,374	3.942,66
5	F9HYV020	t	Increment col·locació mescla bitum.,actuacions baix rendiment,50-100 t Increment en la col·locació a obra i compactació de mescla bituminosa en calent, en actuacions amb baix rendiment de material col·locat, entre 50 i 100 t (P - 19)	11,96	54,374	650,31
6	F9WHV100	m2	Malla fibra vidre p/pavim.mescla,p/reforç aglomerat/fissures deflexió Malla de fibra de vidre per a paviment de mescla bituminosa, per a reforçar l'aglomerat i disminuir fissures per deflexió, col.locada (P - 25)	4,29	27,600	118,40
7	F9WZW023	u	Adaptació pou embornal tipus bústia a pou embornal a pla calçada,morter especial Adaptació de pou d'embornal tipus bústia a pou d'embornal a pla de calçada, amb morter especial, inclou carrega manual de runa generada (P - 27)	120,00	1,000	120,00
8	F221U201	m3	Excavació terreny n/classificat,20% martell,act.>50m3 Excavació de terreny no classificat en zones de desmunt, incloses parts proporcionals de roca (20% amb martell), amb mitjans mecànics, inclòs càrrega sobre camió, en actuacions de més de 50 m3 (P - 9)	1,13	27,600	31,19
9	F226U020	m3	Terraplenada sòl préstec Terraplenada amb sòl procedent de préstec, estesa i compactació segons condicions del Plec de Prescripcions Tècniques, mesurat sobre perfil teòric (P - 10)	5,12	20,424	104,57
10	F9312V1J	m3	Base tot-u art.,estesa+picon.98%PM Base de tot-u artificial , amb estesa i piconatge del material al 98% del PM (P - 12)	25,34	5,520	139,88
11	F2R35067	m3	Transport terres,instal.gestió residus,camió 12t,càrrega mec.,rec.5-10km Transport de terres a instal·lació autoritzada de gestió de residus, amb camió de 12 t i temps d'espera per a la càrrega amb mitjans mecànics, amb un recorregut de més de 5 i fins a 10 km (P - 11)	4,44	50,256	223,14

TOTAL	Obra	01.04	5.596,47
--------------	-------------	--------------	-----------------

General	01	Pressupost 01
Obra	05	AV. EUROPA

PRESSUPOST

Pàg.: 5

NUM. CODI	UA	DESCRIPCIÓ	PREU	AMIDAMENT	IMPORT
1 F21NU030	m2	Fresatge asphalt,p/cm gruix,rodament,sup.>1000m2,g<=5cm,transport+cànon Fresatge mecànic de paviment asfàltic, per cm de gruix, per a capes de rodament, en superfícies de superiors a 1000 m2, en gruixos de fins a 5 cm, inclòs transport a planta de reciclatge, inclòs talls i entregues a tapes i reixes i posterior escombrat i neteja (P - 8)	0,55	343,000	188,65
2 F9J1V010	m2	Reg imprimació emulsió bitum.catiònica,C50BF5 IMP,1,5kg/m2+neteja ferm Reg d'imprimació amb emulsió bituminosa catiònica, tipus C50BF5 IMP, amb una dotació d'1,5 kg/m2, inclòs neteja del ferm (P - 21)	0,57	343,000	195,51
3 F9J1V015	m2	Reg adherència emulsió bitum.catiònica,C60B3 ADH/C60B4 ADH,1kg/m2,+neteja ferm Reg d'adherència amb emulsió bituminosa catiònica, tipus C60B3 ADH o C60B4 ADH, amb una dotació d'1 kg/m2, inclòs neteja del ferm (P - 22)	0,38	343,000	130,34
4 F9H1T130	t	Mescla bitum.cont.calent,AC16-22surf35/50-50/70D (D-12/20),p/rodam.,betum,98%Marshall,act.<=10t Mescla bituminosa contínua en calent, fabricada a temperatura normal, tipus AC 16 surf 50/70 D, AC 16 surf 35/50 D, AC 22 surf 50/70 D, AC 22 surf 35/50, amb granulat per a rodament i betum asfàltic de penetració, inclòs un mínim de 10% de reciclat de mescla bituminosa, col.locada a l'obra amb una compactació del 98% de l'assaig Marshall, en actuacions amb un volum fins a 10 t (P - 16)	72,51	98,784	7.162,83
5 F9HYV020	t	Increment col·locació mescla bitum.,actuacions baix rendiment,50-100 t Increment en la col·locació a obra i compactació de mescla bituminosa en calent, en actuacions amb baix rendiment de material col·locat, entre 50 i 100 t (P - 19)	11,96	98,784	1.181,46
6 F9WHV100	m2	Malla fibra vidre p/pavim.mescla,p/reforç aglomerat/fissures deflexió Malla de fibra de vidre per a paviment de mescla bituminosa, per a reforçar l'aglomerat i disminuir fissures per deflexió, col.locada (P - 25)	4,29	343,000	1.471,47
7 F221U201	m3	Excavació terreny n/classificat,20% martell,act.>50m3 Excavació de terreny no classificat en zones de desmunt, incloses parts proporcionals de roca (20% amb martell), amb mitjans mecànics, inclòs càrrega sobre camió, en actuacions de més de 50 m3 (P - 9)	1,13	68,600	77,52
8 F9312V1J	m3	Base tot-u art.,estesa+picon.98%PM Base de tot-u artificial , amb estesa i piconatge del material al 98% del PM (P - 12)	25,34	68,600	1.738,32
9 F2R35067	m3	Transport terres,instal.gestió residus,camió 12t,càrrega mec.,rec.5-10km Transport de terres a instal·lació autoritzada de gestió de residus, amb camió de 12 t i temps d'espera per a la càrrega amb mitjans mecànics, amb un recorregut de més de 5 i fins a 10 km (P - 11)	4,44	89,180	395,96

TOTAL	Obra	01.05		12.542,06
--------------	-------------	--------------	--	------------------

General	01	Pressupost 01
Obra	06	AV. CATALUNYA

NUM. CODI	UA	DESCRIPCIÓ	PREU	AMIDAMENT	IMPORT
1 F21NU030	m2	Fresatge asphalt,p/cm gruix,rodament,sup.>1000m2,g<=5cm,transport+cànon Fresatge mecànic de paviment asfàltic, per cm de gruix, per a capes de rodament, en superfícies de superiors a 1000 m2, en gruixos de fins a 5 cm, inclòs transport a planta de reciclatge, inclòs talls i entregues a	0,55	2.558,325	1.407,08

EUR

PRESSUPOST

2	F9J1V010	m2	tapes i reixes i posterior escombrat i neteja (P - 8) Reg imprimació emulsió bitum.catiònica,C50BF5 IMP,1,5kg/m2+neteja ferm	0,57	852,775	486,08
3	F9J1V015	m2	Reg d'imprimació amb emulsió bituminosa catiònica, tipus C50BF5 IMP, amb una dotació d'1,5 kg/m2, inclòs neteja del ferm (P - 21) Reg adherència emulsió bitum.catiònica,C60B3 ADH/C60B4 ADH,1kg/m2,+neteja ferm	0,38	1.705,550	648,11
4	F9H1T130	t	Reg d'adherència amb emulsió bituminosa catiònica, tipus C60B3 ADH o C60B4 ADH, amb una dotació d'1 kg/m2, inclòs neteja del ferm (P - 22) Mescla bitum.cont.calent,AC16-22surf35/50-50/70D (D-12/20),p/rodam.,betum,98%Marshall,act.<=10t	72,51	368,399	26.712,61
5	F9WHV100	m2	Mescla bituminosa contínua en calent, fabricada a temperatura normal, tipus AC 16 surf 50/70 D, AC 16 surf 35/50 D, AC 22 surf 50/70 D, AC 22 surf 35/50, amb granulat per a rodament i betum asfàltic de penetració, inclòs un mínim de 10% de reciclat de mescla bituminosa, col.locada a l'obra amb una compactació del 98% de l'assaig Marshall, en actuacions amb un volum fins a 10 t (P - 16) Malla fibra vidre p/pavim.mescla,p/reforç aglomerat/fissures deflexió	4,29	852,775	3.658,40
6	F221U201	m3	Malla de fibra de vidre per a paviment de mescla bituminosa, per a reforçar l'aglomerat i disminuir fissures per deflexió, col.locada (P - 25) Excavació terreny n/classificat,20% martell,act.>50m3	1,13	170,555	192,73
7	F9312V1J	m3	Excavació de terreny no classificat en zones de desmunt, incloses parts proporcionals de roca (20% amb martell), amb mitjans mecànics, inclòs càrrega sobre camió, en actuacions de més de 50 m3 (P - 9) Base tot-u art.,estesa+picon.98%PM	25,34	170,555	4.321,86
8	F2R35067	m3	Base de tot-u artificial , amb estesa i piconatge del material al 98% del PM (P - 12) Transport terres,instal.gestió residus,camió 12t,càrrega mec.,rec.5-10km	4,44	324,055	1.438,80
			Transport de terres a instal·lació autoritzada de gestió de residus, amb camió de 12 t i temps d'espera per a la càrrega amb mitjans mecànics, amb un recorregut de més de 5 i fins a 10 km (P - 11)			

TOTAL	Obra	01.06	38.865,67
General	01	Pressupost 01	
Obra	07	GAUDÍ	

NUM. CODI	UA	DESCRIPCIÓ	PREU	AMIDAMENT	IMPORT
1	F21NU030	m2			
		Fresatge asfalt,p/cm gruix,rodament,sup.>1000m2,g<=5cm,transport+cànon	0,55	150,000	82,50
		Fresatge mecànic de paviment asfàltic, per cm de gruix, per a capes de rodament, en superfícies de superiors a 1000 m2, en gruixos de fins a 5 cm, inclòs transport a planta de reciclatge, inclòs talls i entregues a tapes i reixes i posterior escombrat i neteja (P - 8)			
2	F9WHV100	m2			
		Malla fibra vidre p/pavim.mescla,p/reforç aglomerat/fissures deflexió	4,29	50,000	214,50
		Malla de fibra de vidre per a paviment de mescla bituminosa, per a reforçar l'aglomerat i disminuir fissures per deflexió, col.locada (P - 25)			
3	F2R35067	m3			
		Transport terres,instal.gestió residus,camió 12t,càrrega mec.,rec.5-10km	4,44	19,000	84,36
		Transport de terres a instal·lació autoritzada de gestió de residus, amb camió de 12 t i temps d'espera per a la càrrega amb mitjans mecànics, amb un recorregut de més de 5 i fins a 10 km (P - 11)			

PRESSUPOST

Pàg.: 7

4	F9J1V010	m2	Reg imprimació emulsió bitum.catònica,C50BF5 IMP,1,5kg/m2+neteja ferm Reg d'imprimació amb emulsió bituminosa catònica, tipus C50BF5 IMP, amb una dotació d'1,5 kg/m2, inclòs neteja del ferm (P - 21)	0,57	50,000	28,50
5	F9J1V015	m2	Reg adherència emulsió bitum.catònica,C60B3 ADH/C60B4 ADH,1kg/m2,+neteja ferm Reg d'adherència amb emulsió bituminosa catònica, tipus C60B3 ADH o C60B4 ADH, amb una dotació d'1 kg/m2, inclòs neteja del ferm (P - 22)	0,38	100,000	38,00
6	F9H1T130	t	Mescla bitum.cont.calent,AC16-22surf35/50-50/70D (D-12/20),p/rodam.,betum,98%Marshall,act.<=10t Mescla bituminosa contínua en calent, fabricada a temperatura normal, tipus AC 16 surf 50/70 D, AC 16 surf 35/50 D, AC 22 surf 50/70 D, AC 22 surf 35/50, amb granulat per a rodament i betum asfàltic de penetració, inclòs un mínim de 10% de reciclat de mescla bituminosa, col.locada a l'obra amb una compactació del 98% de l'assaig Marshall, en actuacions amb un volum fins a 10 t (P - 16)	72,51	21,600	1.566,22
7	F9HYV030	t	Increment col·locació mescla bitum.,actuacions baix rendiment,<50 t Increment en la col·locació a obra i compactació de mescla bituminosa en calent, en actuacions amb baix rendiment de material col·locat, inferior a 50 t (P - 20)	17,84	21,600	385,34
8	F221U201	m3	Excavació terreny n/classificat,20% martell,act.>50m3 Excavació de terreny no classificat en zones de desmunt, incloses parts proporcionals de roca (20% amb martell), amb mitjans mecànics, inclòs càrrega sobre camió, en actuacions de més de 50 m3 (P - 9)	1,13	10,000	11,30
9	F9312V1J	m3	Base tot-u art.,estesa+picon.98%PM Base de tot-u artificial , amb estesa i piconatge del material al 98% del PM (P - 12)	25,34	10,000	253,40

TOTAL	Obra	01.07	2.664,12
--------------	-------------	--------------	-----------------

General	01	Pressupost 01
Obra	08	CARRER PLANTERA

NUM. CODI	UA	DESCRIPCIÓ	PREU	AMIDAMENT	IMPORT
1	F21NU030	m2			
		Fresatge asfalt,p/cm gruix,rodament,sup.>1000m2,g<=5cm,transport+cànon	0,55	1.357,670	746,72
		Fresatge mecànic de paviment asfàltic, per cm de gruix, per a capes de rodament, en superfícies de superiors a 1000 m2, en gruixos de fins a 5 cm, inclòs transport a planta de reciclatge, inclòs talls i entregues a tapes i reixes i posterior escombrat i neteja (P - 8)			
2	F9J1V010	m2			
		Reg imprimació emulsió bitum.catònica,C50BF5 IMP,1,5kg/m2+neteja ferm	0,57	452,557	257,96
		Reg d'imprimació amb emulsió bituminosa catònica, tipus C50BF5 IMP, amb una dotació d'1,5 kg/m2, inclòs neteja del ferm (P - 21)			
3	F9J1V015	m2			
		Reg adherència emulsió bitum.catònica,C60B3 ADH/C60B4 ADH,1kg/m2,+neteja ferm	0,38	905,113	343,94
		Reg d'adherència amb emulsió bituminosa catònica, tipus C60B3 ADH o C60B4 ADH, amb una dotació d'1 kg/m2, inclòs neteja del ferm (P - 22)			
4	F9H1T130	t			
		Mescla bitum.cont.calent,AC16-22surf35/50-50/70D (D-12/20),p/rodam.,betum,98%Marshall,act.<=10t	72,51	125,504	9.100,30
		Mescla bituminosa contínua en calent, fabricada a temperatura normal, tipus AC 16 surf 50/70 D, AC 16 surf 35/50 D, AC 22 surf 50/70 D, AC 22 surf 35/50, amb granulat per a rodament i betum asfàltic de penetració, inclòs un mínim de 10% de reciclat de mescla bituminosa, col.locada a l'obra amb una compactació del 98% de l'assaig Marshall, en actuacions amb un volum fins a 10 t (P - 16)			

EUR

PRESSUPOST

Pàg.: 8

5	F9WHV100	m2	Malla fibra vidre p/pavim.mescla,p/reforç aglomerat/fissures deflexió Malla de fibra de vidre per a paviment de mescla bituminosa, per a reforçar l'aglomerat i disminuir fissures per deflexió, col.locada (P - 25)	4,29	452,557	1.941,47
6	F221U201	m3	Excavació terreny n/classificat,20% martell,act.>50m3 Excavació de terreny no classificat en zones de desmunt, incloses parts proporcionals de roca (20% amb martell), amb mitjans mecànics, inclòs càrrega sobre camió, en actuacions de més de 50 m3 (P - 9)	1,13	90,511	102,28
7	F9312V1J	m3	Base tot-u art.,estesa+picon.98%PM Base de tot-u artificial , amb estesa i piconatge del material al 98% del PM (P - 12)	25,34	90,511	2.293,55
8	F2R35067	m3	Transport terres,instal.gestió residus,camió 12t,càrrega mec.,rec.5-10km Transport de terres a instal·lació autoritzada de gestió de residus, amb camió de 12 t i temps d'espera per a la càrrega amb mitjans mecànics, amb un recorregut de més de 5 i fins a 10 km (P - 11)	4,44	171,971	763,55
9	F9WHU200	m2	Pas elevat,equip RPB,1-2 capes aglomerat (D12+S20)+fresat encaix Execució de pas elevat, mitjançant equip de reparacions programades semimecanitzat (RPB), amb una o dues capes d'aglomerat (D12 + S20), segons el plinto de la vorada, , inclòs el fresat d'encaix de les rampes (P - 24)	127,12	77,000	9.788,24

TOTAL	Obra	01.08	25.338,01
--------------	-------------	--------------	------------------

General	01	Pressupost 01
Obra	09	EUROPA,2 (CAP II)

NUM. CODI	UA	DESCRIPCIÓ	PREU	AMIDAMENT	IMPORT
1	F21NU030	m2			
		Fresatge asfalt,p/cm gruix,rodament,sup.>1000m2,g<=5cm,transport+cànon	0,55	326,650	179,66
		Fresatge mecànic de paviment asfàltic, per cm de gruix, per a capes de rodament, en superfícies de superiors a 1000 m2, en gruixos de fins a 5 cm, inclòs transport a planta de reciclatge, inclòs talls i entregues a tapes i reixes i posterior escombrat i neteja (P - 8)			
2	F9J1V015	m2			
		Reg adherència emulsió bitum.catiònica,C60B3 ADH/C60B4 ADH,1kg/m2,+neteja ferm	0,38	326,650	124,13
		Reg d'adherència amb emulsió bituminosa catiònica, tipus C60B3 ADH o C60B4 ADH, amb una dotació d'1 kg/m2, inclòs neteja del ferm (P - 22)			
3	F9H1T130	t			
		Mescla bitum.cont.calent,AC16-22surf35/50-50/70D (D-12/20),p/rodam.,betum,98%Marshall,act.<=10t	72,51	47,038	3.410,73
		Mescla bituminosa contínua en calent, fabricada a temperatura normal, tipus AC 16 surf 50/70 D, AC 16 surf 35/50 D, AC 22 surf 50/70 D, AC 22 surf 35/50, amb granulat per a rodament i betum asfàltic de penetració, inclòs un mínim de 10% de reciclat de mescla bituminosa, col.locada a l'obra amb una compactació del 98% de l'assaig Marshall, en actuacions amb un volum fins a 10 t (P - 16)			
4	F21K4AG5	m2			
		Demolició paviment form.,g<=15cm,a>2m,retro.+mart.trencad.+càrrega cam.	4,51	39,480	178,05
		Demolició de paviment de formigó, de fins a 15 cm de gruix i més de 2 m d'amplària amb retroexcavadora amb martell trencador i càrrega sobre camió (P - 4)			
5	F21KFFC0	m			
		Tall paviment form.,h>=15cm	7,26	27,200	197,47
		Tall en paviment de formigó, de 15 cm de fondària com a mínim, amb màquina tallajunts amb disc de diamant, per a delimitar la zona a demolir (P - 5)			

EUR

PRESSUPOST

Pàg.: 9

6	F21M4U32	m2	Demolició paviment llambordins s/terra,a>2m,manual/mec. Demolició de paviment de llambordes, llambordins i empedrats col·locats sobre terra o formigó, de més de 2 m d'amplària, amb mitjans mecànics o manuals (P - 6)	2,24	39,480	88,44
7	F9BY025R	m2	Col·locació pavim.llamb.pedra,col.mort.,rejoint.beurada,act.=10-100m2 Col·locació de paviment de llambordins de pedra natural, amb morter de ciment i rejuntat amb beurada de ciment, en actuacions de 10 a 100 m2 (P - 15)	51,80	39,480	2.045,06
8	F960V005	m3	Base p/vorada form.HM-20/P/40/l,escampat camió Base per a vorada amb formigó HM-20/P/40/l, de consistència plàstica i granulat de grandària màxima 20 mm, escampat des de camió (P - 13)	91,69	5,923	543,08
9	F2R35067	m3	Transport terres,instal.gestió residus,camió 12t,càrrega mec.,rec.5-10km Transport de terres a instal·lació autoritzada de gestió de residus, amb camió de 12 t i temps d'espera per a la càrrega amb mitjans mecànics, amb un recorregut de més de 5 i fins a 10 km (P - 11)	4,44	31,443	139,61

TOTAL	Obra	01.09	6.906,23
--------------	-------------	--------------	-----------------

General	01	Pressupost 01
Obra	10	TER

NUM.	CODI	UA	DESCRIPCIÓ	PREU	AMIDAMENT	IMPORT
1	F21KFFC0	m	Tall paviment form.,h>=15cm Tall en paviment de formigó, de 15 cm de fondària com a mínim, amb màquina tallajunts amb disc de diamant, per a delimitar la zona a demolir (P - 5)	7,26	31,000	225,06
2	F21K4AG5	m2	Demolició paviment form.,g<=15cm,a>2m,retro.+mart.trencad.+càrrega cam. Demolició de paviment de formigó, de fins a 15 cm de gruix i més de 2 m d'amplària amb retroexcavadora amb martell trencador i càrrega sobre camió (P - 4)	4,51	32,500	146,58
3	F221U201	m3	Excavació terreny n/classificat,20% martell,act.>50m3 Excavació de terreny no classificat en zones de desmunt, incloses parts proporcionals de roca (20% amb martell), amb mitjans mecànics, inclòs càrrega sobre camió, en actuacions de més de 50 m3 (P - 9)	1,13	6,500	7,35
4	F9312V1J	m3	Base tot-u art.,estesa+picon.98%PM Base de tot-u artificial, amb estesa i piconatge del material al 98% del PM (P - 12)	25,34	6,500	164,71
5	F9J1V010	m2	Reg imprimació emulsió bitum.catiònica,C50BF5 IMP,1,5kg/m2+neteja ferm Reg d'imprimació amb emulsió bituminosa catiònica, tipus C50BF5 IMP, amb una dotació d'1,5 kg/m2, inclòs neteja del ferm (P - 21)	0,57	32,500	18,53
6	F9J1V015	m2	Reg adherència emulsió bitum.catiònica,C60B3 ADH/C60B4 ADH,1kg/m2+neteja ferm Reg d'adherència amb emulsió bituminosa catiònica, tipus C60B3 ADH o C60B4 ADH, amb una dotació d'1 kg/m2, inclòs neteja del ferm (P - 22)	0,38	32,500	12,35
7	F9H1T130	t	Mescla bitum.cont.calent,AC16-22surf35/50-50/70D (D-12/20),p/rodam.,betum,98%Marshall,act.<=10t Mescla bituminosa contínua en calent, fabricada a temperatura normal, tipus AC 16 surf 50/70 D, AC 16 surf 35/50 D, AC 22 surf 50/70 D, AC 22 surf 35/50, amb granulat per a rodament i betum asfàltic de penetració, inclòs un mínim de 10% de reciclat de mescla bituminosa, col·locada a l'obra amb una compactació del 98% de l'assaig Marshall, en actuacions amb un volum fins a 10 t (P - 16)	72,51	9,360	678,69

EUR

PRESSUPOST

Pàg.: 10

8	F9WHV100	m2	Malla fibra vidre p/pavim.mescla,p/reforç aglomerat/fissures deflexió	4,29	32,500	139,43
			Malla de fibra de vidre per a paviment de mescla bituminosa, per a reforçar l'aglomerat i disminuir fissures per deflexió, col.locada (P - 25)			
9	F9HYV030	t	Increment col·locació mescla bitum.,actuacions baix rendiment,<50 t	17,84	4,680	83,49
			Increment en la col·locació a obra i compactació de mescla bituminosa en calent, en actuacions amb baix rendiment de material col·locat, inferior a 50 t (P - 20)			
10	F2R35067	m3	Transport terres,instal·lació gestió residus,camió 12t,càrrega mec.,rec.5-10km	4,44	11,375	50,51
			Transport de terres a instal·lació autoritzada de gestió de residus, amb camió de 12 t i temps d'espera per a la càrrega amb mitjans mecànics, amb un recorregut de més de 5 i fins a 10 km (P - 11)			

TOTAL	Obra	01.10	1.526,70
--------------	-------------	--------------	-----------------

General	01	Pressupost 01
Obra	11	AV. DEL MEDITERRANI

NUM. CODI	UA	DESCRIPCIÓ	PREU	AMIDAMENT	IMPORT	
1	F221U201	m3	Excavació terreny n/classificat,20% martell,act.>50m3	1,13	98,538	111,35
		Excavació de terreny no classificat en zones de desmunt, incloses parts proporcionals de roca (20% amb martell), amb mitjans mecànics, inclòs càrrega sobre camió, en actuacions de més de 50 m3 (P - 9)				
2	F226U020	m3	Terraplenada sòl préstec	5,12	15,244	78,05
		Terraplenada amb sòl procedent de préstec, estesa i compactació segons condicions del Plec de Prescripcions Tècniques, mesurat sobre perfil teòric (P - 10)				
3	F9312V1J	m3	Base tot-u art.,estesa+picon.98%PM	25,34	82,058	2.079,35
		Base de tot-u artificial , amb estesa i piconatge del material al 98% del PM (P - 12)				
4	F21NU030	m2	Fresatge asfalt,p/cm gruix,rodament,sup.>1000m2,g<=5cm,transport+cànon	0,55	1.271,990	699,59
		Fresatge mecànic de paviment asfàltic, per cm de gruix, per a capes de rodament, en superfícies de superiors a 1000 m2, en gruixos de fins a 5 cm, inclòs transport a planta de reciclatge, inclòs talls i entregues a tapes i reixes i posterior escombrat i neteja (P - 8)				
5	F9J1V010	m2	Reg imprimació emulsió bitum.catiònica,C50BF5 IMP,1,5kg/m2+neteja ferm	0,57	389,690	222,12
		Reg d'imprimació amb emulsió bituminosa catiònica, tipus C50BF5 IMP, amb una dotació d'1,5 kg/m2, inclòs neteja del ferm (P - 21)				
6	F9J1V015	m2	Reg adherència emulsió bitum.catiònica,C60B3 ADH/C60B4 ADH,1kg/m2,+neteja ferm	0,38	882,300	335,27
		Reg d'adherència amb emulsió bituminosa catiònica, tipus C60B3 ADH o C60B4 ADH, amb una dotació d'1 kg/m2, inclòs neteja del ferm (P - 22)				
7	F9H1T130	t	Mescla bitum.cont.calent,AC16-22surf35/50-50/70D (D-12/20),p/rodam.,betum,98%Marshall,act.<=10t	72,51	183,167	13.281,44
		Mescla bituminosa contínua en calent, fabricada a temperatura normal, tipus AC 16 surf 50/70 D, AC 16 surf 35/50 D, AC 22 surf 50/70 D, AC 22 surf 35/50, amb granulat per a rodament i betum asfàltic de penetració, inclòs un mínim de 10% de reciclat de mescla bituminosa, col.locada a l'obra amb una compactació del 98% de l'assaig Marshall, en actuacions amb un volum fins a 10 t (P - 16)				
8	F9WZW023	u	Adaptació pou embornal tipus bústia a pou embornal a pla calçada,morter especial	120,00	4,000	480,00
		Adaptació de pou d'embornal tipus bústia a pou d'embornal a pla de calçada, amb morter especial, inclou carrega manual de runa generada				

EUR

PRESSUPOST

Pàg.: 11

9	F2R35067	m3	(P - 27) Transport terres,instal.gestió residus,camió 12t,càrrega mec.,rec.5-10km Transport de terres a instal·lació autoritzada de gestió de residus, amb camió de 12 t i temps d'espera per a la càrrega amb mitjans mecànics, amb un recorregut de més de 5 i fins a 10 km (P - 11)	4,44	174,857	776,37
TOTAL Obra		01.11				18.063,54
General		01	Pressupost 01			
Obra		12	COMPANYS-CRISTOFOL COLOM			
NUM. CODI	UA	DESCRIPCIÓ	PREU	AMIDAMENT	IMPORT	
1	F221U201	m3	Excavació terreny n/classificat,20% martell,act.>50m3 Excavació de terreny no classificat en zones de desmunt, incloses parts proporcionals de roca (20% amb martell), amb mitjans mecànics, inclòs càrrega sobre camió, en actuacions de més de 50 m3 (P - 9)	1,13	110,040	124,35
2	F226U020	m3	Terraplenada sòl préstec Terraplenada amb sòl procedent de préstec, estesa i compactació segons condicions del Plec de Prescripcions Tècniques, mesurat sobre perfil teòric (P - 10)	5,12	64,380	329,63
3	F9312V1J	m3	Base tot-u art.,estesa+picon.98%PM Base de tot-u artificial , amb estesa i piconatge del material al 98% del PM (P - 12)	25,34	40,440	1.024,75
4	F21NU030	m2	Fresatge asfalt,p/cm gruix,rodament,sup.>1000m2,g<=5cm,transport+cànon Fresatge mecànic de paviment asfàltic, per cm de gruix, per a capes de rodament, en superfícies de superiors a 1000 m2, en gruixos de fins a 5 cm, inclòs transport a planta de reciclatge, inclòs talls i entregues a tapes i reixes i posterior escombrat i neteja (P - 8)	0,55	456,350	250,99
5	F9J1V010	m2	Reg imprimació emulsió bitum.catiònica,C50BF5 IMP,1,5kg/m2+neteja ferm Reg d'imprimació amb emulsió bituminosa catiònica, tipus C50BF5 IMP, amb una dotació d'1,5 kg/m2, inclòs neteja del ferm (P - 21)	0,57	202,200	115,25
6	F9J1V015	m2	Reg adherència emulsió bitum.catiònica,C60B3 ADH/C60B4 ADH,1kg/m2,+neteja ferm Reg d'adherència amb emulsió bituminosa catiònica, tipus C60B3 ADH o C60B4 ADH, amb una dotació d'1 kg/m2, inclòs neteja del ferm (P - 22)	0,38	254,150	96,58
7	F9H1T130	t	Mescla bitum.cont.calent,AC16-22surf35/50-50/70D (D-12/20),p/rodam.,betum,98%Marshall,act.<=10t Mescla bituminosa contínua en calent, fabricada a temperatura normal, tipus AC 16 surf 50/70 D, AC 16 surf 35/50 D, AC 22 surf 50/70 D, AC 22 surf 35/50, amb granulat per a rodament i betum asfàltic de penetració, inclòs un mínim de 10% de reciclat de mescla bituminosa, col.locada a l'obra amb una compactació del 98% de l'assaig Marshall, en actuacions amb un volum fins a 10 t (P - 16)	72,51	65,715	4.764,99
8	F9HYV020	t	Increment col·locació mescla bitum.,actuacions baix rendiment,50-100 t Increment en la col·locació a obra i compactació de mescla bituminosa en calent, en actuacions amb baix rendiment de material col·locat, entre 50 i 100 t (P - 19)	11,96	65,715	785,95
9	F9WHV100	m2	Malla fibra vidre p/pavim.mescla,p/reforç aglomerat/fissures deflexió Malla de fibra de vidre per a paviment de mescla bituminosa, per a reforçar l'aglomerat i disminuir fissures per deflexió, col.locada (P - 25)	4,29	202,200	867,44

EUR

PRESSUPOST

Pàg.: 12

10	F9WHU200	m2	Pas elevat, equip RPB, 1-2 capes aglomerat (D12+S20)+fresat encaix Execució de pas elevat, mitjançant equip de reparacions programades semimecanitzat (RPB), amb una o dues capes d'aglomerat (D12 + S20), segons el plinto de la vorada, , inclòs el fresat d'encaix de les rampes (P - 24)	127,12	12,000	1.525,44
11	F21N4XF1	m2	Demolició paviment mescla bituminosa, g<=15cm, a<=2m, compressor+càrrega cam. Demolició de paviment de mescla bituminosa, de fins a 15 cm de gruix i fins a 2 m d'amplària, amb compressor i càrrega sobre camió (P - 7)	11,76	12,000	141,12
12	F2R35067	m3	Transport terres, instal·lació gestió residus, camió 12t, càrrega mec., rec. 5-10km Transport de terres a instal·lació autoritzada de gestió de residus, amb camió de 12 t i temps d'espera per a la càrrega amb mitjans mecànics, amb un recorregut de més de 5 i fins a 10 km (P - 11)	4,44	139,221	618,14

TOTAL	Obra	01.12	10.644,63
--------------	-------------	--------------	------------------

General	01	Pressupost 01
Obra	13	PASSEIG CATALUNYA

NUM. CODI	UA	DESCRIPCIÓ	PREU	AMIDAMENT	IMPORT
1	F21NU030	m2			
		Fresatge asfalt,p/cm gruix,rodament,sup.>1000m2,g<=5cm,transport+cànon	0,55	145,250	79,89
		Fresatge mecànic de paviment asfàltic, per cm de gruix, per a capes de rodament, en superfícies de superiors a 1000 m2, en gruixos de fins a 5 cm, inclòs transport a planta de reciclatge, inclòs talls i entregues a tapes i reixes i posterior escombrat i neteja (P - 8)			
2	F9J1V010	m2			
		Reg imprimació emulsió bitum.catiònica,C50BF5 IMP,1,5kg/m2+neteja ferm	0,57	66,250	37,76
		Reg d'imprimació amb emulsió bituminosa catiònica, tipus C50BF5 IMP, amb una dotació d'1,5 kg/m2, inclòs neteja del ferm (P - 21)			
3	F9J1V015	m2			
		Reg adherència emulsió bitum.catiònica,C60B3 ADH/C60B4 ADH,1kg/m2,+neteja ferm	0,38	79,000	30,02
		Reg d'adherència amb emulsió bituminosa catiònica, tipus C60B3 ADH o C60B4 ADH, amb una dotació d'1 kg/m2, inclòs neteja del ferm (P - 22)			
4	F9H1T130	t			
		Mescla bitum.cont.calent,AC16-22surf35/50-50/70D (D-12/20),p/rodam.,betum,98%Marshall,act.<=10t	72,51	20,916	1.516,62
		Mescla bituminosa contínua en calent, fabricada a temperatura normal, tipus AC 16 surf 50/70 D, AC 16 surf 35/50 D, AC 22 surf 50/70 D, AC 22 surf 35/50, amb granulat per a rodament i betum asfàltic de penetració, inclòs un mínim de 10% de reciclat de mescla bituminosa, col.locada a l'obra amb una compactació del 98% de l'assaig Marshall, en actuacions amb un volum fins a 10 t (P - 16)			
5	F9HYV030	t			
		Increment col·locació mescla bitum.,actuacions baix rendiment,<50 t	17,84	20,916	373,14
		Increment en la col·locació a obra i compactació de mescla bituminosa en calent, en actuacions amb baix rendiment de material col·locat, inferior a 50 t (P - 20)			
6	F9312V1J	m3			
		Base tot-u art.,estesa+picon.98%PM	25,34	13,250	335,76
		Base de tot-u artificial , amb estesa i piconatge del material al 98% del PM (P - 12)			
7	F221U201	m3			
		Excavació terreny n/classificat,20% martell,act.>50m3	1,13	13,250	14,97
		Excavació de terreny no classificat en zones de desmunt, incloses parts proporcionals de roca (20% amb martell), amb mitjans mecànics, inclòs càrrega sobre camió, en actuacions de més de 50 m3 (P - 9)			

EUR

PRESSUPOST

Pàg.: 13

8	F9WHV100	m2	Malla fibra vidre p/pavim.mescla,p/reforç aglomerat/fissures deflexió	4,29	66,250	284,21
			Malla de fibra de vidre per a paviment de mescla bituminosa, per a reforçar l'aglomerat i disminuir fissures per deflexió, col.locada (P - 25)			
9	F2R35067	m3	Transport terres,instal.gestió residus,camió 12t,càrrega mec.,rec.5-10km	4,44	21,965	97,52
			Transport de terres a instal·lació autoritzada de gestió de residus, amb camió de 12 t i temps d'espera per a la càrrega amb mitjans mecànics, amb un recorregut de més de 5 i fins a 10 km (P - 11)			
10	F9WHU200	m2	Pas elevat,equip RPB,1-2 capes aglomerat (D12+S20)+fresat encaix	127,12	40,000	5.084,80
			Execució de pas elevat, mitjançant equip de reparacions programades semimecanitzat (RPB), amb una o dues capes d'aglomerat (D12 + S20), segons el plinto de la vorada, , inclòs el fresat d'encaix de les rampes (P - 24)			

TOTAL	Obra	01.13	7.854,69
--------------	-------------	--------------	-----------------

General	01	Pressupost 01
Obra	14	VALÈNCIA-MAS MAROT

NUM. CODI	UA	DESCRIPCIÓ	PREU	AMIDAMENT	IMPORT	
1	F21NU030	m2	Fresatge asphalt,p/cm gruix,rodament,sup.>1000m2,g<=5cm,transport+cànon	0,55	372,110	204,66
		Fresatge mecànic de paviment asfàltic, per cm de gruix, per a capes de rodament, en superfícies de superiors a 1000 m2, en gruixos de fins a 5 cm, inclòs transport a planta de reciclatge, inclòs talls i entregues a tapes i reixes i posterior escombrat i neteja (P - 8)				
2	F9J1V010	m2	Reg imprimació emulsió bitum.catiònica,C50BF5 IMP,1,5kg/m2+neteja ferm	0,57	124,037	70,70
		Reg d'imprimació amb emulsió bituminosa catiònica, tipus C50BF5 IMP, amb una dotació d'1,5 kg/m2, inclòs neteja del ferm (P - 21)				
3	F9J1V015	m2	Reg adherència emulsió bitum.catiònica,C60B3 ADH/C60B4 ADH,1kg/m2,+neteja ferm	0,38	248,073	94,27
		Reg d'adherència amb emulsió bituminosa catiònica, tipus C60B3 ADH o C60B4 ADH, amb una dotació d'1 kg/m2, inclòs neteja del ferm (P - 22)				
4	F9H1T130	t	Mescla bitum.cont.calent,AC16-22surf35/50-50/70D (D-12/20),p/rodam.,betum,98%Marshall,act.<=10t	72,51	53,583	3.885,30
		Mescla bituminosa contínua en calent, fabricada a temperatura normal, tipus AC 16 surf 50/70 D, AC 16 surf 35/50 D, AC 22 surf 50/70 D, AC 22 surf 35/50, amb granulat per a rodament i betum asfàltic de penetració, inclòs un mínim de 10% de reciclat de mescla bituminosa, col.locada a l'obra amb una compactació del 98% de l'assaig Marshall, en actuacions amb un volum fins a 10 t (P - 16)				
5	F9HYV020	t	Increment col·locació mescla bitum.,actuacions baix rendiment,50-100 t	11,96	53,583	640,85
		Increment en la col·locació a obra i compactació de mescla bituminosa en calent, en actuacions amb baix rendiment de material col·locat, entre 50 i 100 t (P - 19)				
6	F9312V1J	m3	Base tot-u art.,estesa+picon.98%PM	25,34	24,807	628,61
		Base de tot-u artificial , amb estesa i piconatge del material al 98% del PM (P - 12)				
7	F221U201	m3	Excavació terreny n/classificat,20% martell,act.>50m3	1,13	24,807	28,03
		Excavació de terreny no classificat en zones de desmunt, incloses parts proporcionals de roca (20% amb martell), amb mitjans mecànics, inclòs càrrega sobre camió, en actuacions de més de 50 m3 (P - 9)				

EUR

PRESSUPOST

Pàg.: 14

8	F9WHV100	m2	Malla fibra vidre p/pavim.mescla,p/reforç aglomerat/fissures deflexió	4,29	124,037	532,12
			Malla de fibra de vidre per a paviment de mescla bituminosa, per a reforçar l'aglomerat i disminuir fissures per deflexió, col.locada (P - 25)			
9	F2R35067	m3	Transport terres,instal.gestió residus,camió 12t,càrrega mec.,rec.5-10km	4,44	47,134	209,27
			Transport de terres a instal·lació autoritzada de gestió de residus, amb camió de 12 t i temps d'espera per a la càrrega amb mitjans mecànics, amb un recorregut de més de 5 i fins a 10 km (P - 11)			

TOTAL	Obra	01.14	6.293,81
--------------	-------------	--------------	-----------------

General	01	Pressupost 01
Obra	15	SEBASTIÀ LLORENS

NUM. CODI	UA	DESCRIPCIÓ	PREU	AMIDAMENT	IMPORT
1	F21NU030	m2 Fresatge asfalt,p/cm gruix,rodament,sup.>1000m2,g<=5cm,transport+cànon Fresatge mecànic de paviment asfàltic, per cm de gruix, per a capes de rodament, en superfícies de superiors a 1000 m2, en gruixos de fins a 5 cm, inclòs transport a planta de reciclatge, inclòs talls i entregues a tapes i reixes i posterior escombrat i neteja (P - 8)	0,55	501,480	275,81
2	F9J1V010	m2 Reg imprimació emulsió bitum.catiònica,C50BF5 IMP,1,5kg/m2+neteja ferm Reg d'imprimació amb emulsió bituminosa catiònica, tipus C50BF5 IMP, amb una dotació d'1,5 kg/m2, inclòs neteja del ferm (P - 21)	0,57	83,580	47,64
3	F9J1V015	m2 Reg adherència emulsió bitum.catiònica,C60B3 ADH/C60B4 ADH,1kg/m2,+neteja ferm Reg d'adherència amb emulsió bituminosa catiònica, tipus C60B3 ADH o C60B4 ADH, amb una dotació d'1 kg/m2, inclòs neteja del ferm (P - 22)	0,38	417,900	158,80
4	F9H1T130	t Mescla bitum.cont.calent,AC16-22surf35/50-50/70D (D-12/20),p/rodam.,betum,98%Marshall,act.<=10t Mescla bituminosa contínua en calent, fabricada a temperatura normal, tipus AC 16 surf 50/70 D, AC 16 surf 35/50 D, AC 22 surf 50/70 D, AC 22 surf 35/50, amb granulat per a rodament i betum asfàltic de penetració, inclòs un mínim de 10% de reciclat de mescla bituminosa, col.locada a l'obra amb una compactació del 98% de l'assaig Marshall, en actuacions amb un volum fins a 10 t (P - 16)	72,51	60,069	4.355,60
5	F9HYV020	t Increment col·locació mescla bitum.,actuacions baix rendiment,50-100 t Increment en la col·locació a obra i compactació de mescla bituminosa en calent, en actuacions amb baix rendiment de material col·locat, entre 50 i 100 t (P - 19)	11,96	60,069	718,43
6	F9312V1J	m3 Base tot-u art.,estesa+picon.98%PM Base de tot-u artificial , amb estesa i piconatge del material al 98% del PM (P - 12)	25,34	16,716	423,58
7	F221U201	m3 Excavació terreny n/classificat,20% martell,act.>50m3 Excavació de terreny no classificat en zones de desmunt, incloses parts proporcionals de roca (20% amb martell), amb mitjans mecànics, inclòs càrrega sobre camió, en actuacions de més de 50 m3 (P - 9)	1,13	16,716	18,89
8	F9WHV100	m2 Malla fibra vidre p/pavim.mescla,p/reforç aglomerat/fissures deflexió Malla de fibra de vidre per a paviment de mescla bituminosa, per a reforçar l'aglomerat i disminuir fissures per deflexió, col.locada (P - 25)	4,29	83,580	358,56
9	F2R35067	m3 Transport terres,instal.gestió residus,camió 12t,càrrega mec.,rec.5-10km Transport de terres a instal·lació autoritzada de gestió de residus, amb camió de 12 t i temps d'espera per a la càrrega amb mitjans mecànics.	4,44	46,805	207,81

EUR

PRESSUPOST

Pàg.: 15

amb un recorregut de més de 5 i fins a 10 km (P - 11)

TOTAL	Obra	01.15	6.565,12
General	01	Pressupost 01	
Obra	16	FAUST	

NUM. CODI	UA	DESCRIPCIÓ	PREU	AMIDAMENT	IMPORT	
1	F9J1V010	m2	Reg imprimació emulsió bitum.catiònica,C50BF5 IMP,1,5kg/m2+neteja ferm	0,57	152,000	86,64
		Reg d'imprimació amb emulsió bituminosa catiònica, tipus C50BF5 IMP, amb una dotació d'1,5 kg/m2, inclòs neteja del ferm (P - 21)				
2	F9J1V015	m2	Reg adherència emulsió bitum.catiònica,C60B3 ADH/C60B4 ADH,1kg/m2,+neteja ferm	0,38	152,000	57,76
		Reg d'adherència amb emulsió bituminosa catiònica, tipus C60B3 ADH o C60B4 ADH, amb una dotació d'1 kg/m2, inclòs neteja del ferm (P - 22)				
3	F9H1T130	t	Mescla bitum.cont.calent,AC16-22surf35/50-50/70D (D-12/20),p/rodam.,betum,98%Marshall,act.<=10t	72,51	43,776	3.174,20
		Mescla bituminosa contínua en calent, fabricada a temperatura normal, tipus AC 16 surf 50/70 D, AC 16 surf 35/50 D, AC 22 surf 50/70 D, AC 22 surf 35/50, amb granulat per a rodament i betum asfàltic de penetració, inclòs un mínim de 10% de reciclat de mescla bituminosa, col.locada a l'obra amb una compactació del 98% de l'assaig Marshall, en actuacions amb un volum fins a 10 t (P - 16)				
4	F9WHV100	m2	Malla fibra vidre p/pavim.mescla,p/reforç aglomerat/fissures deflexió	4,29	152,000	652,08
		Malla de fibra de vidre per a paviment de mescla bituminosa, per a reforçar l'aglomerat i disminuir fissures per deflexió, col.locada (P - 25)				
5	F21JYAL5	m2	Demolició base form.,g<=20cm,retro.+mart.trencad.+càrrega cam.	4,97	152,000	755,44
		Demolició de base de formigó, de fins a 20 cm de gruix, amb retroexcavadora amb martell trencador i càrrega sobre camió (P - 2)				
6	F221U201	m3	Excavació terreny n/classificat,20% martell,act.>50m3	1,13	30,400	34,35
		Excavació de terreny no classificat en zones de desmunt, incloses parts proporcionals de roca (20% amb martell), amb mitjans mecànics, inclòs càrrega sobre camió, en actuacions de més de 50 m3 (P - 9)				
7	F9312V1J	m3	Base tot-u art.,estesa+picon.98%PM	25,34	30,400	770,34
		Base de tot-u artificial , amb estesa i piconatge del material al 98% del PM (P - 12)				
8	F2R35067	m3	Transport terres,instal.gestió residus,camió 12t,càrrega mec.,rec.5-10km	4,44	60,800	269,95
		Transport de terres a instal·lació autoritzada de gestió de residus, amb camió de 12 t i temps d'espera per a la càrrega amb mitjans mecànics, amb un recorregut de més de 5 i fins a 10 km (P - 11)				

TOTAL	Obra	01.16	5.800,76
General	01	Pressupost 01	
Obra	17	AV. JOAN CARLES I	

NUM. CODI	UA	DESCRIPCIÓ	PREU	AMIDAMENT	IMPORT
1	F21NU030	m2			
		Fresatge asfalt,p/cm gruix,rodament,sup.>1000m2,g<=5cm,transport+cànon	0,55	1.326,240	729,43
		Fresatge mecànic de paviment asfàltic, per cm de gruix, per a capes de rodament, en superfícies de superiors a 1000 m2, en gruixos de fins a 5 cm, inclòs transport a planta de reciclatge, inclòs talls i entregues a			

EUR

PRESSUPOST

2	F9J1V010	m2	tapes i reixes i posterior escombrat i neteja (P - 8) Reg imprimació emulsió bitum.catiònica,C50BF5 IMP,1,5kg/m2+neteja ferm	0,57	497,340	283,48
3	F9J1V015	m2	Reg d'imprimació amb emulsió bituminosa catiònica, tipus C50BF5 IMP, amb una dotació d'1,5 kg/m2, inclòs neteja del ferm (P - 21) Reg adherència emulsió bitum.catiònica,C60B3 ADH/C60B4 ADH,1kg/m2,+neteja ferm	0,38	828,900	314,98
4	F9H1T130	t	Reg d'adherència amb emulsió bituminosa catiònica, tipus C60B3 ADH o C60B4 ADH, amb una dotació d'1 kg/m2, inclòs neteja del ferm (P - 22) Mescla bitum.cont.calent,AC16-22surf35/50-50/70D (D-12/20),p/rodam.,betum,98%Marshall,act.<=10t	72,51	190,979	13.847,89
5	F9WZW023	u	Mescla bituminosa contínua en calent, fabricada a temperatura normal, tipus AC 16 surf 50/70 D, AC 16 surf 35/50 D, AC 22 surf 50/70 D, AC 22 surf 35/50, amb granulat per a rodament i betum asfàltic de penetració, inclòs un mínim de 10% de reciclat de mescla bituminosa, col.locada a l'obra amb una compactació del 98% de l'assaig Marshall, en actuacions amb un volum fins a 10 t (P - 16) Adaptació pou embornal tipus bústia a pou embornal a pla calçada,morter especial	120,00	4,000	480,00
6	F9312V1J	m3	Adaptació de pou d'embornal tipus bústia a pou d'embornal a pla de calçada, amb morter especial, inclou carrega manual de runa generada (P - 27) Base tot-u art.,estesa+picon.98%PM	25,34	99,468	2.520,52
7	F221U201	m3	Base de tot-u artificial , amb estesa i piconatge del material al 98% del PM (P - 12) Excavació terreny n/classificat,20% martell,act.>50m3	1,13	99,468	112,40
8	F9WHV100	m2	Excavació de terreny no classificat en zones de desmunt, incloses parts proporcionals de roca (20% amb martell), amb mitjans mecànics, inclòs càrrega sobre camió, en actuacions de més de 50 m3 (P - 9) Malla fibra vidre p/pavim.mescla,p/reforç aglomerat/fissures deflexió	4,29	497,340	2.133,59
9	F2R35067	m3	Malla de fibra de vidre per a paviment de mescla bituminosa, per a reforçar l'aglomerat i disminuir fissures per deflexió, col.locada (P - 25) Transport terres,instal.gestió residus,camió 12t,càrrega mec.,rec.5-10km	4,44	179,042	794,95
			Transport de terres a instal·lació autoritzada de gestió de residus, amb camió de 12 t i temps d'espera per a la càrrega amb mitjans mecànics, amb un recorregut de més de 5 i fins a 10 km (P - 11)			

TOTAL	Obra	01.17	21.217,24
-------	------	-------	-----------

General	01	Pressupost 01
Obra	18	MAS MASSONET

NUM. CODI	UA	DESCRIPCIÓ	PREU	AMIDAMENT	IMPORT
1	F21NU030	m2 Fresatge asfalt,p/cm gruix,rodament,sup.>1000m2,g<=5cm,transport+cànon Fresatge mecànic de paviment asfàltic, per cm de gruix, per a capes de rodament, en superfícies de superiors a 1000 m2, en gruixos de fins a 5 cm, inclòs transport a planta de reciclatge, inclòs talls i entregues a tapes i reixes i posterior escombrat i neteja (P - 8)	0,55	533,050	293,18
2	F9J1V010	m2 Reg imprimació emulsió bitum.catiònica,C50BF5 IMP,1,5kg/m2+neteja ferm Reg d'imprimació amb emulsió bituminosa catiònica, tipus C50BF5 IMP, amb una dotació d'1,5 kg/m2, inclòs neteja del ferm (P - 21)	0,57	418,425	238,50

PRESSUPOST

Pàg.: 17

3	F9J1V015	m2	Reg adherència emulsió bitum.catiònica,C60B3 ADH/C60B4 ADH,1kg/m2,+neteja ferm Reg d'adherència amb emulsió bituminosa catiònica, tipus C60B3 ADH o C60B4 ADH, amb una dotació d'1 kg/m2, inclòs neteja del ferm (P - 22)	0,38	281,475	106,96
4	F9H1T130	t	Mescla bitum.cont.calent,AC16-22surf35/50-50/70D (D-12/20),p/rodam.,betum,98%Marshall,act.<=10t Mescla bituminosa contínua en calent, fabricada a temperatura normal, tipus AC 16 surf 50/70 D, AC 16 surf 35/50 D, AC 22 surf 50/70 D, AC 22 surf 35/50, amb granulat per a rodament i betum asfàltic de penetració, inclòs un mínim de 10% de reciclat de mescla bituminosa, col.locada a l'obra amb una compactació del 98% de l'assaig Marshall, en actuacions amb un volum fins a 10 t (P - 16)	72,51	175,030	12.691,43
5	F9WHV100	m2	Malla fibra vidre p/pavim.mescla,p/reforç aglomerat/fissures deflexió Malla de fibra de vidre per a paviment de mescla bituminosa, per a reforçar l'aglomerat i disminuir fissures per deflexió, col.locada (P - 25)	4,29	418,425	1.795,04
6	F9WZW023	u	Adaptació pou embornal tipus bústia a pou embornal a pla calçada,morter especial Adaptació de pou d'embornal tipus bústia a pou d'embornal a pla de calçada, amb morter especial, inclou carrega manual de runa generada (P - 27)	120,00	2,000	240,00
7	F21JYAL5	m2	Demolició base form.,g<=20cm,retro.+mart.trencad.+càrrega cam. Demolició de base de formigó, de fins a 20 cm de gruix, amb retroexcavadora amb martell trencador i càrrega sobre camió (P - 2)	4,97	166,850	829,24
8	F221U201	m3	Excavació terreny n/classificat,20% martell,act.>50m3 Excavació de terreny no classificat en zones de desmunt, incloses parts proporcionals de roca (20% amb martell), amb mitjans mecànics, inclòs càrrega sobre camió, en actuacions de més de 50 m3 (P - 9)	1,13	86,690	97,96
9	F9312V1J	m3	Base tot-u art.,estesa+picon.98%PM Base de tot-u artificial , amb estesa i piconatge del material al 98% del PM (P - 12)	25,34	86,690	2.196,72
10	F21DTKJ1	m	Demolició interceptor,84x50cm,parets maó g=15cm,solera form.g=15cm,compressor+càrr.mec. Demolició d'interceptor, de 84x50 cm, de parets de maó de 15 cm gruix i solera de formigó de 15 cm de gruix, amb compressor i càrrega mecànica sobre camió (P - 1)	9,66	7,000	67,62
11	FD5KUF08	m	Caixa p/interceptor,84x50cm,parets form.g=15cm,s/solera form.g=10cm Caixa per a interceptor, de 84x50 cm, amb parets de formigó HM-20/P/20/I de 15 cm de gruix, sobre solera de formigó HM-20/P/20/I de 10 cm de gruix (P - 30)	65,71	7,000	459,97
12	FD5ZVI20	u	Bastiment+reixa p/interceptor,fosa dúctil,1030x568x100mm,D400,homolog.Barcelona 10 Bastiment i reixa per a interceptor, de fosa dúctil, de 1030x568x100 mm, articulada amb barres a 45°, amb bastiment rectangular monobloc i 2 reixes reversibles a 90° sobre el pla horitzontal amb assentament en 'V', amb blocatge estabilitat i absència de soroll, classe D400 segons norma UNE EN-124, per a 40 t de càrrega de trencament, homologada com a model BARCELONA 10 (P - 31)	233,11	7,000	1.631,77
13	F2R35067	m3	Transport terres,instal.gestió residus,camió 12t,càrrega mec.,rec.5-10km Transport de terres a instal·lació autoritzada de gestió de residus, amb camió de 12 t i temps d'espera per a la càrrega amb mitjans mecànics, amb un recorregut de més de 5 i fins a 10 km (P - 11)	4,44	153,618	682,06

TOTAL	Obra	01.18	21.330,45
--------------	-------------	--------------	------------------

PRESSUPOST

Pàg.: 18

Obra		19	MONT-FERRANT			
NUM. CODI	UA	DESCRIPCIÓ	PREU	AMIDAMENT	IMPORT	
1	F21NU030	m2	Fresatge asfalt,p/cm gruix,rodament,sup.>1000m2,g<=5cm,transport+cànon Fresatge mecànic de paviment asfàltic, per cm de gruix, per a capes de rodament, en superfícies de superiors a 1000 m2, en gruixos de fins a 5 cm, inclòs transport a planta de reciclatge, inclòs talls i entregues a tapes i reixes i posterior escombrat i neteja (P - 8)	0,55	334,835	184,16
2	F9J1V010	m2	Reg imprimació emulsió bitum.catiònica,C50BF5 IMP,1,5kg/m2+neteja ferm Reg d'imprimació amb emulsió bituminosa catiònica, tipus C50BF5 IMP, amb una dotació d'1,5 kg/m2, inclòs neteja del ferm (P - 21)	0,57	84,000	47,88
3	F9J1V015	m2	Reg adherència emulsió bitum.catiònica,C60B3 ADH/C60B4 ADH,1kg/m2,+neteja ferm Reg d'adherència amb emulsió bituminosa catiònica, tipus C60B3 ADH o C60B4 ADH, amb una dotació d'1 kg/m2, inclòs neteja del ferm (P - 22)	0,38	166,835	63,40
4	F9H1T130	t	Mescla bitum.cont.calent,AC16-22surf35/50-50/70D (D-12/20),p/rodam.,betum,98%Marshall,act.<=10t Mescla bituminosa contínua en calent, fabricada a temperatura normal, tipus AC 16 surf 50/70 D, AC 16 surf 35/50 D, AC 22 surf 50/70 D, AC 22 surf 35/50, amb granulat per a rodament i betum asfàltic de penetració, inclòs un mínim de 10% de reciclat de mescla bituminosa, col.locada a l'obra amb una compactació del 98% de l'assaig Marshall, en actuacions amb un volum fins a 10 t (P - 16)	72,51	48,216	3.496,14
5	F9HYV030	t	Increment col·locació mescla bitum.,actuacions baix rendiment,<50 t Increment en la col·locació a obra i compactació de mescla bituminosa en calent, en actuacions amb baix rendiment de material col·locat, inferior a 50 t (P - 20)	17,84	48,216	860,17
6	F21JYAL5	m2	Demolició base form.,g<=20cm,retro.+mart.trencad.+càrrega cam. Demolició de base de formigó, de fins a 20 cm de gruix, amb retroexcavadora amb martell trencador i càrrega sobre camió (P - 2)	4,97	84,000	417,48
7	F221U201	m3	Excavació terreny n/classificat,20% martell,act.>50m3 Excavació de terreny no classificat en zones de desmunt, incloses parts proporcionals de roca (20% amb martell), amb mitjans mecànics, inclòs càrrega sobre camió, en actuacions de més de 50 m3 (P - 9)	1,13	16,800	18,98
8	F9312V1J	m3	Base tot-u art.,estesa+picon.98%PM Base de tot-u artificial , amb estesa i piconatge del material al 98% del PM (P - 12)	25,34	16,800	425,71
9	F2R35067	m3	Transport terres,instal.gestió residus,camió 12t,càrrega mec.,rec.5-10km Transport de terres a instal·lació autoritzada de gestió de residus, amb camió de 12 t i temps d'espera per a la càrrega amb mitjans mecànics, amb un recorregut de més de 5 i fins a 10 km (P - 11)	4,44	48,650	216,01
10	F9WHV100	m2	Malla fibra vidre p/pavim.mescla,p/reforç aglomerat/fissures deflexió Malla de fibra de vidre per a paviment de mescla bituminosa, per a reforçar l'aglomerat i disminuir fissures per deflexió, col.locada (P - 25)	4,29	84,000	360,36
TOTAL Obra		01.19				6.090,29
General		01	Pressupost 01			
Obra		20	ABAT ESCARRÉ			

PRESSUPOST

Pàg.: 19

NUM. CODI	UA	DESCRIPCIÓ	PREU	AMIDAMENT	IMPORT	
1	F21JYAL5	m2	Demolició base form.,g<=20cm,retro.+mart.trencad.+càrrega cam. Demolició de base de formigó, de fins a 20 cm de gruix, amb retroexcavadora amb martell trencador i càrrega sobre camió (P - 2)	4,97	141,780	704,65
2	F221U201	m3	Excavació terreny n/classificat,20% martell,act.>50m3 Excavació de terreny no classificat en zones de desmunt, incloses parts proporcionals de roca (20% amb martell), amb mitjans mecànics, inclòs càrrega sobre camió, en actuacions de més de 50 m3 (P - 9)	1,13	28,356	32,04
3	F9312V1J	m3	Base tot-u art.,estesa+picon.98%PM Base de tot-u artificial , amb estesa i piconatge del material al 98% del PM (P - 12)	25,34	28,356	718,54
4	F9J1V015	m2	Reg adherència emulsió bitum.catiònica,C60B3 ADH/C60B4 ADH,1kg/m2,+neteja ferm Reg d'adherència amb emulsió bituminosa catiònica, tipus C60B3 ADH o C60B4 ADH, amb una dotació d'1 kg/m2, inclòs neteja del ferm (P - 22)	0,38	141,780	53,88
5	F9J1V010	m2	Reg imprimació emulsió bitum.catiònica,C50BF5 IMP,1,5kg/m2+neteja ferm Reg d'imprimació amb emulsió bituminosa catiònica, tipus C50BF5 IMP, amb una dotació d'1,5 kg/m2, inclòs neteja del ferm (P - 21)	0,57	141,780	80,81
6	F9H1T130	t	Mescla bitum.cont.calent,AC16-22surf35/50-50/70D (D-12/20),p/rodam.,betum,98%Marshall,act.<=10t Mescla bituminosa contínua en calent, fabricada a temperatura normal, tipus AC 16 surf 50/70 D, AC 16 surf 35/50 D, AC 22 surf 50/70 D, AC 22 surf 35/50, amb granulat per a rodament i betum asfàltic de penetració, inclòs un mínim de 10% de reciclat de mescla bituminosa, col.locada a l'obra amb una compactació del 98% de l'assaig Marshall, en actuacions amb un volum fins a 10 t (P - 16)	72,51	40,834	2.960,87
7	F9HYV030	t	Increment col·locació mescla bitum.,actuacions baix rendiment,<50 t Increment en la col·locació a obra i compactació de mescla bituminosa en calent, en actuacions amb baix rendiment de material col·locat, inferior a 50 t (P - 20)	17,84	40,834	728,48
8	F9WHV100	m2	Malla fibra vidre p/pavim.mescla,p/reforç aglomerat/fissures deflexió Malla de fibra de vidre per a paviment de mescla bituminosa, per a reforçar l'aglomerat i disminuir fissures per deflexió, col.locada (P - 25)	4,29	141,780	608,24
9	F2R35067	m3	Transport terres,instal.gestió residus,camió 12t,càrrega mec.,rec.5-10km Transport de terres a instal·lació autoritzada de gestió de residus, amb camió de 12 t i temps d'espera per a la càrrega amb mitjans mecànics, amb un recorregut de més de 5 i fins a 10 km (P - 11)	4,44	56,712	251,80

TOTAL	Obra	01.20	6.139,31
--------------	-------------	--------------	-----------------

General	01	Pressupost 01
Obra	21	CARRER SANTA BÀRBARA

NUM. CODI	UA	DESCRIPCIÓ	PREU	AMIDAMENT	IMPORT
1	F21NU030	m2			
		Fresatge asfalt,p/cm gruix,rodament,sup.>1000m2,g<=5cm,transport+cànon	0,55	573,400	315,37
		Fresatge mecànic de paviment asfàltic, per cm de gruix, per a capes de rodament, en superfícies de superiors a 1000 m2, en gruixos de fins a 5 cm, inclòs transport a planta de reciclatge, inclòs talls i entregues a tapes i reixes i posterior escombrat i neteja (P - 8)			

PRESSUPOST

Pàg.: 20

2	F9J1V010	m2	Reg imprimació emulsió bitum.catònica,C50BF5 IMP,1,5kg/m2+neteja ferm Reg d'imprimació amb emulsió bituminosa catònica, tipus C50BF5 IMP, amb una dotació d'1,5 kg/m2, inclòs neteja del ferm (P - 21)	0,57	286,700	163,42
3	F9J1V015	m2	Reg adherència emulsió bitum.catònica,C60B3 ADH/C60B4 ADH,1kg/m2,+neteja ferm Reg d'adherència amb emulsió bituminosa catònica, tipus C60B3 ADH o C60B4 ADH, amb una dotació d'1 kg/m2, inclòs neteja del ferm (P - 22)	0,38	286,700	108,95
4	F9H1T130	t	Mescla bitum.cont.calent,AC16-22surf35/50-50/70D (D-12/20),p/rodam.,betum,98%Marshall,act.<=10t Mescla bituminosa contínua en calent, fabricada a temperatura normal, tipus AC 16 surf 50/70 D, AC 16 surf 35/50 D, AC 22 surf 50/70 D, AC 22 surf 35/50, amb granulat per a rodament i betum asfàltic de penetració, inclòs un mínim de 10% de reciclat de mescla bituminosa, col.locada a l'obra amb una compactació del 98% de l'assaig Marshall, en actuacions amb un volum fins a 10 t (P - 16)	72,51	82,570	5.987,15
5	F9HYV020	t	Increment col·locació mescla bitum.,actuacions baix rendiment,50-100 t Increment en la col·locació a obra i compactació de mescla bituminosa en calent, en actuacions amb baix rendiment de material col·locat, entre 50 i 100 t (P - 19)	11,96	82,570	987,54
6	F9WHV100	m2	Malla fibra vidre p/pavim.mescla,p/reforç aglomerat/fissures deflexió Malla de fibra de vidre per a paviment de mescla bituminosa, per a reforçar l'aglomerat i disminuir fissures per deflexió, col.locada (P - 25)	4,29	286,700	1.229,94
7	F221U201	m3	Excavació terreny n/classificat,20% martell,act.>50m3 Excavació de terreny no classificat en zones de desmunt, incloses parts proporcionals de roca (20% amb martell), amb mitjans mecànics, inclòs càrrega sobre camió, en actuacions de més de 50 m3 (P - 9)	1,13	243,100	274,70
8	F226U020	m3	Terraplenada sòl préstec Terraplenada amb sòl procedent de préstec, estesa i compactació segons condicions del Plec de Prescripcions Tècniques, mesurat sobre perfil teòric (P - 10)	5,12	171,828	879,76
9	F9312V1J	m3	Base tot-u art.,estesa+picon.98%PM Base de tot-u artificial, amb estesa i piconatge del material al 98% del PM (P - 12)	25,34	57,340	1.453,00
10	F2R35067	m3	Transport terres,instal.gestió residus,camió 12t,càrrega mec.,rec.5-10km Transport de terres a instal·lació autoritzada de gestió de residus, amb camió de 12 t i temps d'espera per a la càrrega amb mitjans mecànics, amb un recorregut de més de 5 i fins a 10 km (P - 11)	4,44	206,232	915,67

TOTAL	Obra	01.21	12.315,50
--------------	-------------	--------------	------------------

General	01	Pressupost 01
---------	----	---------------

Obra	22	ABAT OLIVA
------	----	------------

NUM. CODI	UA	DESCRIPCIÓ	PREU	AMIDAMENT	IMPORT
1	F9J1V010	m2			
		Reg imprimació emulsió bitum.catònica,C50BF5 IMP,1,5kg/m2+neteja ferm	0,57	613,200	349,52
		Reg d'imprimació amb emulsió bituminosa catiònica, tipus C50BF5 IMP, amb una dotació d'1,5 kg/m2, inclòs neteja del ferm (P - 21)			
2	F9J1V015	m2			
		Reg adherència emulsió bitum.catònica,C60B3 ADH/C60B4 ADH,1kg/m2,+neteja ferm	0,38	613,200	233,02
		Reg d'adherència amb emulsió bituminosa catiònica, tipus C60B3 ADH o C60B4 ADH, amb una dotació d'1 kg/m2, inclòs neteja del ferm (P - 22)			

EUR

PRESSUPOST

Pàg.: 21

3	F9H1T130	t	Mescla bitum.cont.calent,AC16-22surf35/50-50/70D (D-12/20),p/rodam.,betum,98%Marshall,act.<=10t	72,51	176,601	12.805,34
			Mescla bituminosa contínua en calent, fabricada a temperatura normal, tipus AC 16 surf 50/70 D, AC 16 surf 35/50 D, AC 22 surf 50/70 D, AC 22 surf 35/50, amb granulat per a rodament i betum asfàltic de penetració, inclòs un mínim de 10% de reciclat de mescla bituminosa, col.locada a l'obra amb una compactació del 98% de l'assaig Marshall, en actuacions amb un volum fins a 10 t (P - 16)			
4	F9WHV100	m2	Malla fibra vidre p/pavim.mescla,p/reforç aglomerat/fissures deflexió	4,29	613,200	2.630,63
			Malla de fibra de vidre per a paviment de mescla bituminosa, per a reforçar l'aglomerat i disminuir fissures per deflexió, col.locada (P - 25)			
5	F21JYAL5	m2	Demolició base form.,g<=20cm,retro.+mart.trencad.+càrrega cam.	4,97	613,200	3.047,60
			Demolició de base de formigó, de fins a 20 cm de gruix, amb retroexcavadora amb martell trencador i càrrega sobre camió (P - 2)			
6	F221U201	m3	Excavació terreny n/classificat,20% martell,act.>50m3	1,13	122,640	138,58
			Excavació de terreny no classificat en zones de desmunt, inclòses parts proporcionals de roca (20% amb martell), amb mitjans mecànics, inclòs càrrega sobre camió, en actuacions de més de 50 m3 (P - 9)			
7	F9312V1J	m3	Base tot-u art.,estesa+picon.98%PM	25,34	122,640	3.107,70
			Base de tot-u artificial , amb estesa i piconatge del material al 98% del PM (P - 12)			
8	F2R35067	m3	Transport terres,instal.gestió residus,camió 12t,càrrega mec.,rec.5-10km	4,44	245,280	1.089,04
			Transport de terres a instal·lació autoritzada de gestió de residus, amb camió de 12 t i temps d'espera per a la càrrega amb mitjans mecànics, amb un recorregut de més de 5 i fins a 10 km (P - 11)			

TOTAL	Obra	01.22	23.401,43
-------	------	-------	-----------

General	01	Pressupost 01
Obra	23	ROIG I RAVENTÓS

NUM. CODI	UA	DESCRIPCIÓ	PREU	AMIDAMENT	IMPORT
1	F21NU030	m2			
		Fresatge asfalt,p/cm gruix,rodament,sup.>1000m2,g<=5cm,transport+cànon	0,55	228,800	125,84
		Fresatge mecànic de paviment asfàltic, per cm de gruix, per a capes de rodament, en superfícies de superiors a 1000 m2, en gruixos de fins a 5 cm, inclòs transport a planta de reciclatge, inclòs talls i entregues a tapes i reixes i posterior escombrat i neteja (P - 8)			
2	F9J1V010	m2			
		Reg imprimació emulsió bitum.catiònica,C50BF5 IMP,1,5kg/m2+neteja ferm	0,57	85,800	48,91
		Reg d'imprimació amb emulsió bituminosa catiònica, tipus C50BF5 IMP, amb una dotació d'1,5 kg/m2, inclòs neteja del ferm (P - 21)			
3	F9J1V015	m2			
		Reg adherència emulsió bitum.catiònica,C60B3 ADH/C60B4 ADH,1kg/m2,+neteja ferm	0,38	143,000	54,34
		Reg d'adherència amb emulsió bituminosa catiònica, tipus C60B3 ADH o C60B4 ADH, amb una dotació d'1 kg/m2, inclòs neteja del ferm (P - 22)			
4	F9H1T130	t			
		Mescla bitum.cont.calent,AC16-22surf35/50-50/70D (D-12/20),p/rodam.,betum,98%Marshall,act.<=10t	72,51	32,947	2.388,99
		Mescla bituminosa contínua en calent, fabricada a temperatura normal, tipus AC 16 surf 50/70 D, AC 16 surf 35/50 D, AC 22 surf 50/70 D, AC 22 surf 35/50, amb granulat per a rodament i betum asfàltic de penetració, inclòs un mínim de 10% de reciclat de mescla bituminosa, col.locada a l'obra amb una compactació del 98% de l'assaig Marshall, en actuacions amb un volum fins a 10 t (P - 16)			

PRESSUPOST

Pàg.: 22

5	F9HYV030	t	Increment col·locació mescla bitum.,actuacions baix rendiment,<50 t Increment en la col·locació a obra i compactació de mescla bituminosa en calent, en actuacions amb baix rendiment de material col·locat, inferior a 50 t (P - 20)	17,84	32,947	587,77
6	F9WZW023	u	Adaptació pou embornal tipus bústia a pou embornal a pla calçada,morter especial Adaptació de pou d'embornal tipus bústia a pou d'embornal a pla de calçada, amb morter especial, inclou carrega manual de runa generada (P - 27)	120,00	2,000	240,00
7	F9WZW022	u	Adaptació pou embornal tipus bústia a pou embornal a pla calçada,morter Adaptació de pou d'embornal tipus bústia a pou d'embornal a pla de calçada, amb morter, inclou carrega manual de runa generada (P - 26)	91,81	1,000	91,81
8	F221U201	m3	Excavació terreny n/classificat,20% martell,act.>50m3 Excavació de terreny no classificat en zones de desmunt, incloses parts proporcionals de roca (20% amb martell), amb mitjans mecànics, inclòs càrrega sobre camió, en actuacions de més de 50 m3 (P - 9)	1,13	17,160	19,39
9	F9312V1J	m3	Base tot-u art.,estesa+picon.98%PM Base de tot-u artificial , amb estesa i piconatge del material al 98% del PM (P - 12)	25,34	17,160	434,83
10	F9WHV100	m2	Malla fibra vidre p/pavim.mescla,p/reforç aglomerat/fissures deflexió Malla de fibra de vidre per a paviment de mescla bituminosa, per a reforçar l'aglomerat i disminuir fissures per deflexió, col·locada (P - 25)	4,29	143,000	613,47
11	F2R35067	m3	Transport terres,instal.gestió residus,camió 12t,càrrega mec.,rec.5-10km Transport de terres a instal·lació autoritzada de gestió de residus, amb camió de 12 t i temps d'espera per a la càrrega amb mitjans mecànics, amb un recorregut de més de 5 i fins a 10 km (P - 11)	4,44	30,840	136,93

TOTAL	Obra	01.23	4.742,28
--------------	-------------	--------------	-----------------

General	01	Pressupost 01
Obra	24	NOGUERA

NUM.	CODI	UA	DESCRIPCIÓ	PREU	AMIDAMENT	IMPORT
1	F21NU030	m2	Fresatge asfalt,p/cm gruix,rodament,sup.>1000m2,g<=5cm,transport+cànon Fresatge mecànic de paviment asfàltic, per cm de gruix, per a capes de rodament, en superfícies de superiors a 1000 m2, en gruixos de fins a 5 cm, inclòs transport a planta de reciclatge, inclòs talls i entregues a tapes i reixes i posterior escombrat i neteja (P - 8)	0,55	223,500	122,93
2	F9J1V010	m2	Reg imprimació emulsió bitum.catiònica,C50BF5 IMP,1,5kg/m2+neteja ferm Reg d'imprimació amb emulsió bituminosa catiònica, tipus C50BF5 IMP, amb una dotació d'1,5 kg/m2, inclòs neteja del ferm (P - 21)	0,57	74,500	42,47
3	F9J1V015	m2	Reg adherència emulsió bitum.catiònica,C60B3 ADH/C60B4 ADH,1kg/m2,+neteja ferm Reg d'adherència amb emulsió bituminosa catiònica, tipus C60B3 ADH o C60B4 ADH, amb una dotació d'1 kg/m2, inclòs neteja del ferm (P - 22)	0,38	149,000	56,62
4	F9H1T130	t	Mescla bitum.cont.calent,AC16-22surf35/50-50/70D (D-12/20),p/rodam.,betum,98%Marshall,act.<=10t Mescla bituminosa contínua en calent, fabricada a temperatura normal, tipus AC 16 surf 50/70 D, AC 16 surf 35/50 D, AC 22 surf 50/70 D, AC 22 surf 35/50, amb granulat per a rodament i betum asfàltic de penetració, inclòs un mínim de 10% de reciclat de mescla bituminosa, col·locada a l'obra amb una compactació del 98% de l'assaig Marshall,	72,51	32,184	2.333,66

EUR

PRESSUPOST

Pàg.: 23

5	F9HYV030	t	en actuacions amb un volum fins a 10 t (P - 16) Increment col·locació mescla bitum.,actuacions baix rendiment,<50 t	17,84	32,184	574,16
			Increment en la col·locació a obra i compactació de mescla bituminosa en calent, en actuacions amb baix rendiment de material col·locat, inferior a 50 t (P - 20)			
6	F221U201	m3	Excavació terreny n/classificat,20% martell,act.>50m3	1,13	14,900	16,84
			Excavació de terreny no classificat en zones de desmunt, incloses parts proporcionals de roca (20% amb martell), amb mitjans mecànics, inclòs càrrega sobre camió, en actuacions de més de 50 m3 (P - 9)			
7	F9312V1J	m3	Base tot-u art.,estesa+picon.98%PM	25,34	14,900	377,57
			Base de tot-u artificial , amb estesa i piconatge del material al 98% del PM (P - 12)			
8	F9WHV100	m2	Malla fibra vidre p/pavim.mescla,p/reforç aglomerat/fissures deflexió	4,29	74,500	319,61
			Malla de fibra de vidre per a paviment de mescla bituminosa, per a reforçar l'aglomerat i disminuir fissures per deflexió, col·locada (P - 25)			
9	F2R35067	m3	Transport terres,instal.gestió residus,camió 12t,càrrega mec.,rec.5-10km	4,44	28,310	125,70
			Transport de terres a instal·lació autoritzada de gestió de residus, amb camió de 12 t i temps d'espera per a la càrrega amb mitjans mecànics, amb un recorregut de més de 5 i fins a 10 km (P - 11)			

TOTAL	Obra	01.24	3.969,56
--------------	-------------	--------------	-----------------

General	01	Pressupost 01
Obra	25	CARRIL BICI VILA DE MADRID

NUM.	CODI	UA	DESCRIPCIÓ	PREU	AMIDAMENT	IMPORT
1	F21NU030	m2	Fresatge asfalt,p/cm gruix,rodament,sup.>1000m2,g<=5cm,transport+cànon	0,55	600,000	330,00
			Fresatge mecànic de paviment asfàltic, per cm de gruix, per a capes de rodament, en superfícies de superiors a 1000 m2, en gruixos de fins a 5 cm, inclòs transport a planta de reciclatge, inclòs talls i entregues a tapes i reixes i posterior escombrat i neteja (P - 8)			
2	F9J1V010	m2	Reg imprimació emulsió bitum.catiònica,C50BF5 IMP,1,5kg/m2+neteja ferm	0,57	600,000	342,00
			Reg d'imprimació amb emulsió bituminosa catiònica, tipus C50BF5 IMP, amb una dotació d'1,5 kg/m2, inclòs neteja del ferm (P - 21)			
3	F9HYV010	t	Increment col·locació mescla bitum.,actuacions baix rendiment,100-150 t	6,00	58,800	352,80
			Increment en la col·locació a obra i compactació de mescla bituminosa en calent, en actuacions amb baix rendiment de material col·locat, entre 100 i 150 t (P - 18)			
4	F9H3U190	t	Mescla bitum.disc.calent,BBTM8A-11A PMB45/80-65 (F-8/10),p/rodam.,betum PMB,98%Marshall,act.=10-100t	82,77	58,800	4.866,88
			Mescla bituminosa discontinua en calent, fabricada a temperatura normal, tipus BBTM 8A PMB 45/80-65, BBTM 11A PMB 45/80-65 (F-8/10), amb granulat per a rodament i betum asfàltic de penetració modificat amb polímers PMB 45/80-65 (BM-3c), inclòs un mínim de 10% de reciclat de mescla bituminosa, col·locada a l'obra amb una compactació del 98% de l'assaig Marshall, en actuacions amb un volum de 10 a 100 t (P - 17)			
5	F9K1V025	m2	Tractament superf.beurada bitum.(slurry),2 capes,4kg/m2+neteja ferm	6,38	600,000	3.828,00
			Tractament superficial amb beurada bituminosa, amb granulat de granulometria precisa i filler incorporat (slurry asfàltic), col·locat a l'obra en dues capes, amb una dotació de 4 kg/m2, inclòs neteja prèvia			

EUR

PRESSUPOST

Pàg.: 24

del ferm (P - 23)

TOTAL	Obra	01.25	9.719,68
General	01	Pressupost 01	
Obra	26	EBRE	

NUM. CODI	UA	DESCRIPCIÓ	PREU	AMIDAMENT	IMPORT
1	F21NU030	m2			
		Fresatge asfalt,p/cm gruix,rodament,sup.>1000m2,g<=5cm,transport+cànon Fresatge mecànic de paviment asfàltic, per cm de gruix, per a capes de rodament, en superfícies de superiors a 1000 m2, en gruixos de fins a 5 cm, inclòs transport a planta de reciclatge, inclòs talls i entregues a tapes i reixes i posterior escombrat i neteja (P - 8)	0,55	528,000	290,40
2	F9J1V010	m2			
		Reg imprimació emulsió bitum.catiónica,C50BF5 IMP,1,5kg/m2+neteja ferm Reg d'imprimació amb emulsió bituminosa catiónica, tipus C50BF5 IMP, amb una dotació d'1,5 kg/m2, inclòs neteja del ferm (P - 21)	0,57	528,000	300,96
3	F9J1V015	m2			
		Reg adherència emulsió bitum.catiónica,C60B3 ADH/C60B4 ADH,1kg/m2,+neteja ferm Reg d'adherència amb emulsió bituminosa catiónica, tipus C60B3 ADH o C60B4 ADH, amb una dotació d'1 kg/m2, inclòs neteja del ferm (P - 22)	0,38	48,000	18,24
4	F9H1T130	t			
		Mescla bitum.cont.calent,AC16-22surf35/50-50/70D (D-12/20),p/rodam.,betum,98%Marshall,act.<=10t Mescla bituminosa contínua en calent, fabricada a temperatura normal, tipus AC 16 surf 50/70 D, AC 16 surf 35/50 D, AC 22 surf 50/70 D, AC 22 surf 35/50, amb granulat per a rodament i betum asfàltic de penetració, inclòs un mínim de 10% de reciclat de mescla bituminosa, col.locada a l'obra amb una compactació del 98% de l'assaig Marshall, en actuacions amb un volum fins a 10 t (P - 16)	72,51	76,032	5.513,08
5	F9HYV030	t			
		Increment col.locació mescla bitum.,actuacions baix rendiment,<50 t Increment en la col.locació a obra i compactació de mescla bituminosa en calent, en actuacions amb baix rendiment de material col.locat, inferior a 50 t (P - 20)	17,84	76,032	1.356,41
6	F221U201	m3			
		Excavació terreny n/classificat,20% martell,act.>50m3 Excavació de terreny no classificat en zones de desmunt, incloses parts proporcionals de roca (20% amb martell), amb mitjans mecànics, inclòs càrrega sobre camió, en actuacions de més de 50 m3 (P - 9)	1,13	9,600	10,85
7	F9312V1J	m3			
		Base tot-u art.,estesa+picon.98%PM Base de tot-u artificial , amb estesa i piconatge del material al 98% del PM (P - 12)	25,34	9,600	243,26
8	F9WHV100	m2			
		Malla fibra vidre p/pavim.mescla,p/reforç aglomerat/fissures deflexió Malla de fibra de vidre per a paviment de mescla bituminosa, per a reforçar l'aglomerat i disminuir fissures per deflexió, col.locada (P - 25)	4,29	48,000	205,92
9	F2R35067	m3			
		Transport terres,instal.gestió residus,camió 12t,càrrega mec.,rec.5-10km Transport de terres a instal·lació autoritzada de gestió de residus, amb camió de 12 t i temps d'espera per a la càrrega amb mitjans mecànics, amb un recorregut de més de 5 i fins a 10 km (P - 11)	4,44	41,280	183,28

TOTAL	Obra	01.26	8.122,40
General	01	Pressupost 01	

EUR

PRESSUPOST

Pàg.: 25

Obra		27	REPARACIONS VÀRIES			
NUM. CODI	UA	DESCRIPCIÓ	PREU	AMIDAMENT	IMPORT	
1	F21NU030	m2	Fresatge asfalt,p/cm gruix,rodament,sup.>1000m2,g<=5cm,transport+cànon Fresatge mecànic de paviment asfàltic, per cm de gruix, per a capes de rodament, en superfícies de superiors a 1000 m2, en gruixos de fins a 5 cm, inclòs transport a planta de reciclatge, inclòs talls i entregues a tapes i reixes i posterior escombrat i neteja (P - 8)	0,55	825,000	453,75
2	F9J1V015	m2	Reg adherència emulsió bitum.catiónica,C60B3 ADH/C60B4 ADH,1kg/m2,+neteja ferm Reg d'adherència amb emulsió bituminosa catiónica, tipus C60B3 ADH o C60B4 ADH, amb una dotació d'1 kg/m2, inclòs neteja del ferm (P - 22)	0,38	550,000	209,00
3	F9H1T130	t	Mescla bitum.cont.calent,AC16-22surf35/50-50/70D (D-12/20),p/rodam.,betum,98%Marshall,act.<=10t Mescla bituminosa contínua en calent, fabricada a temperatura normal, tipus AC 16 surf 50/70 D, AC 16 surf 35/50 D, AC 22 surf 50/70 D, AC 22 surf 35/50, amb granulat per a rodament i betum asfàltic de penetració, inclòs un mínim de 10% de reciclat de mescla bituminosa, col.locada a l'obra amb una compactació del 98% de l'assaig Marshall, en actuacions amb un volum fins a 10 t (P - 16)	72,51	118,800	8.614,19
4	F9HYV030	t	Increment col·locació mescla bitum.,actuacions baix rendiment,<50 t Increment en la col·locació a obra i compactació de mescla bituminosa en calent, en actuacions amb baix rendiment de material col·locat, inferior a 50 t (P - 20)	17,84	118,800	2.119,39
5	F2R35067	m3	Transport terres,instal.gestió residus,camió 12t,càrrega mec.,rec.5-10km Transport de terres a instal·lació autoritzada de gestió de residus, amb camió de 12 t i temps d'espera per a la càrrega amb mitjans mecànics, amb un recorregut de més de 5 i fins a 10 km (P - 11)	4,44	104,500	463,98
6	F9J1V010	m2	Reg imprimació emulsió bitum.catiónica,C50BF5 IMP,1,5kg/m2+neteja ferm Reg d'imprimació amb emulsió bituminosa catiónica, tipus C50BF5 IMP, amb una dotació d'1,5 kg/m2, inclòs neteja del ferm (P - 21)	0,57	275,000	156,75
7	F221U201	m3	Excavació terreny n/classificat,20% martell,act.>50m3 Excavació de terreny no classificat en zones de desmunt, incloses parts proporcionals de roca (20% amb martell), amb mitjans mecànics, inclòs càrrega sobre camió, en actuacions de més de 50 m3 (P - 9)	1,13	55,000	62,15
8	F9312V1J	m3	Base tot-u art.,estesa+picon.98%PM Base de tot-u artificial , amb estesa i piconatge del material al 98% del PM (P - 12)	25,34	55,000	1.393,70
9	F9WHV100	m2	Malla fibra vidre p/pavim.mescla,p/reforç aglomerat/fissures deflexió Malla de fibra de vidre per a paviment de mescla bituminosa, per a reforçar l'aglomerat i disminuir fissures per deflexió, col.locada (P - 25)	4,29	275,000	1.179,75
TOTAL Obra		01.27				14.652,66
General		01	Pressupost 01			
Obra		99	PARTIDES ALÇADES			
NUM. CODI	UA	DESCRIPCIÓ	PREU	AMIDAMENT	IMPORT	
1	FBA0U200	u	Actuacions 1 jornada/S<=50m2 marques vials P-R,pint.acrílica+micropart. Actuacions puntuals de pintat sobre paviment en actuacions d'1 jornada d'equip i fins a 50 m2 de superfície de marques vials realment	908,93	10,000	9.089,30

EUR

PRESSUPOST

			pintades, per a ús permanent i retrorreflectant en sec, tipus P-R, amb pintura acrílica de color blanc i microesferes de vidre, amb addició de partícules de vidre de cantells angulosos per tal d'incrementar el coeficient de lliscament a un mínim de 60 SRT segons la norma UNE-EN 1436, aplicada amb màquina d'accionament manual (P - 29)			
2	PPA902SS	pa	Partida alçada de cpbrament íntegre per la seguretat i salut a l'obra	3.150,00	1,000	3.150,00
			Partida alçada de cpbrament íntegre per la seguretat i salut a l'obra (P - 34)			
3	PAKX007	pa	Partida alçada de control de qualitat	1.050,00	1,000	1.050,00
			Partida alçada de control de qualitat (P - 32)			
4	PAKX008	pa	Partida alçada a justificar per imprevistos	4.000,00	1,000	4.000,00
			Partida alçada a justificar per imprevistos (P - 33)			
5	F9WZZ011	pa	Desplaçament, muntatge d'obra i retirada del equipd'estesa i fresat de mezcla bituminosa en calent,	4.000,00	1,000	4.000,00
			Desplaçament, muntatge d'obra i retirada del equipd'estesa i fresat de mezcla bituminosa en calent, vàlid per a tots els desplaçaments interiors d'obra (P - 28)			
TOTAL	Obra		01.99			21.289,30

PRESSUPOST GENERAL

RESUM DE PRESSUPOST

NIVELL 2: Obra			Import
Obra	01.01	AUSIÀS MARCH	5.141,69
Obra	01.02	AGUDES	13.586,08
Obra	01.03	ACCÉS COSTA BRAVA-MAS FLORIT	1.859,46
Obra	01.04	XIRINACS	5.596,47
Obra	01.05	AV. EUROPA	12.542,06
Obra	01.06	AV. CATALUNYA	38.865,67
Obra	01.07	GAUDÍ	2.664,12
Obra	01.08	CARRER PLANTERA	25.338,01
Obra	01.09	EUROPA,2 (CAP II)	6.906,23
Obra	01.10	TER	1.526,70
Obra	01.11	AV. DEL MEDITERRANI	18.063,54
Obra	01.12	COMPANYS-CRISTOFOL COLOM	10.644,63
Obra	01.13	PASSEIG CATALUNYA	7.854,69
Obra	01.14	VALÈNCIA-MAS MAROT	6.293,81
Obra	01.15	SEBASTIÀ LLORENS	6.565,12
Obra	01.16	FAUST	5.800,76
Obra	01.17	AV. JOAN CARLES I	21.217,24
Obra	01.18	MAS MASSONET	21.330,45
Obra	01.19	MONT-FERRANT	6.090,29
Obra	01.20	ABAT ESCARRÉ	6.139,31
Obra	01.21	CARRER SANTA BÀRBARA	12.315,50
Obra	01.22	ABAT OLIVA	23.401,43
Obra	01.23	ROIG I RAVENTÓS	4.742,28
Obra	01.24	NOGUERA	3.969,56
Obra	01.25	CARRIL BICI VILA DE MADRID	9.719,68
Obra	01.26	EBRE	8.122,40
Obra	01.27	REPARACIONS VÀRIES	14.652,66
Obra	01.99	PARTIDES ALÇADES	21.289,30
General	01	Pressupost 01	322.239,14

322.239,14

NIVELL 1: General			Import
General	01	Pressupost 01	322.239,14
			322.239,14

PRESSUPOST D'EXECUCIÓ PER CONTRACTE

Pàg. 1

PRESSUPOST D'EXECUCIÓ MATERIAL.....	322.239,14
13 % Despeses Generals SOBRE 322.239,14.....	41.891,09
6 % Benefici Industrial SOBRE 322.239,14.....	19.334,35
Subtotal	383.464,58
21 % IVA SOBRE 383.464,58.....	80.527,56
TOTAL PRESSUPOST PER CONTRACTE €	463.992,14

Aquest pressupost d'execució per contracte puja a

(QUATRE-CENTS SEIXANTA-TRES MIL NOU-CENTS NORANTA-DOS EUROS AMB CATORZE CÈNTIMS)
