



# Concurs de treballs de Recerca-Blanes 2019

## REFORMA DE L'ESCOLA QUATRE VENTS

Autor: Carles Verdalet

Tutora: Anna Brugada

TOWER BRIDGE TAJ MAHAL  
SAGRADA FAMÍLIA PALAU DE LA ÒPERA DE SIDNEY  
PANTEÓ D'AGRIPA

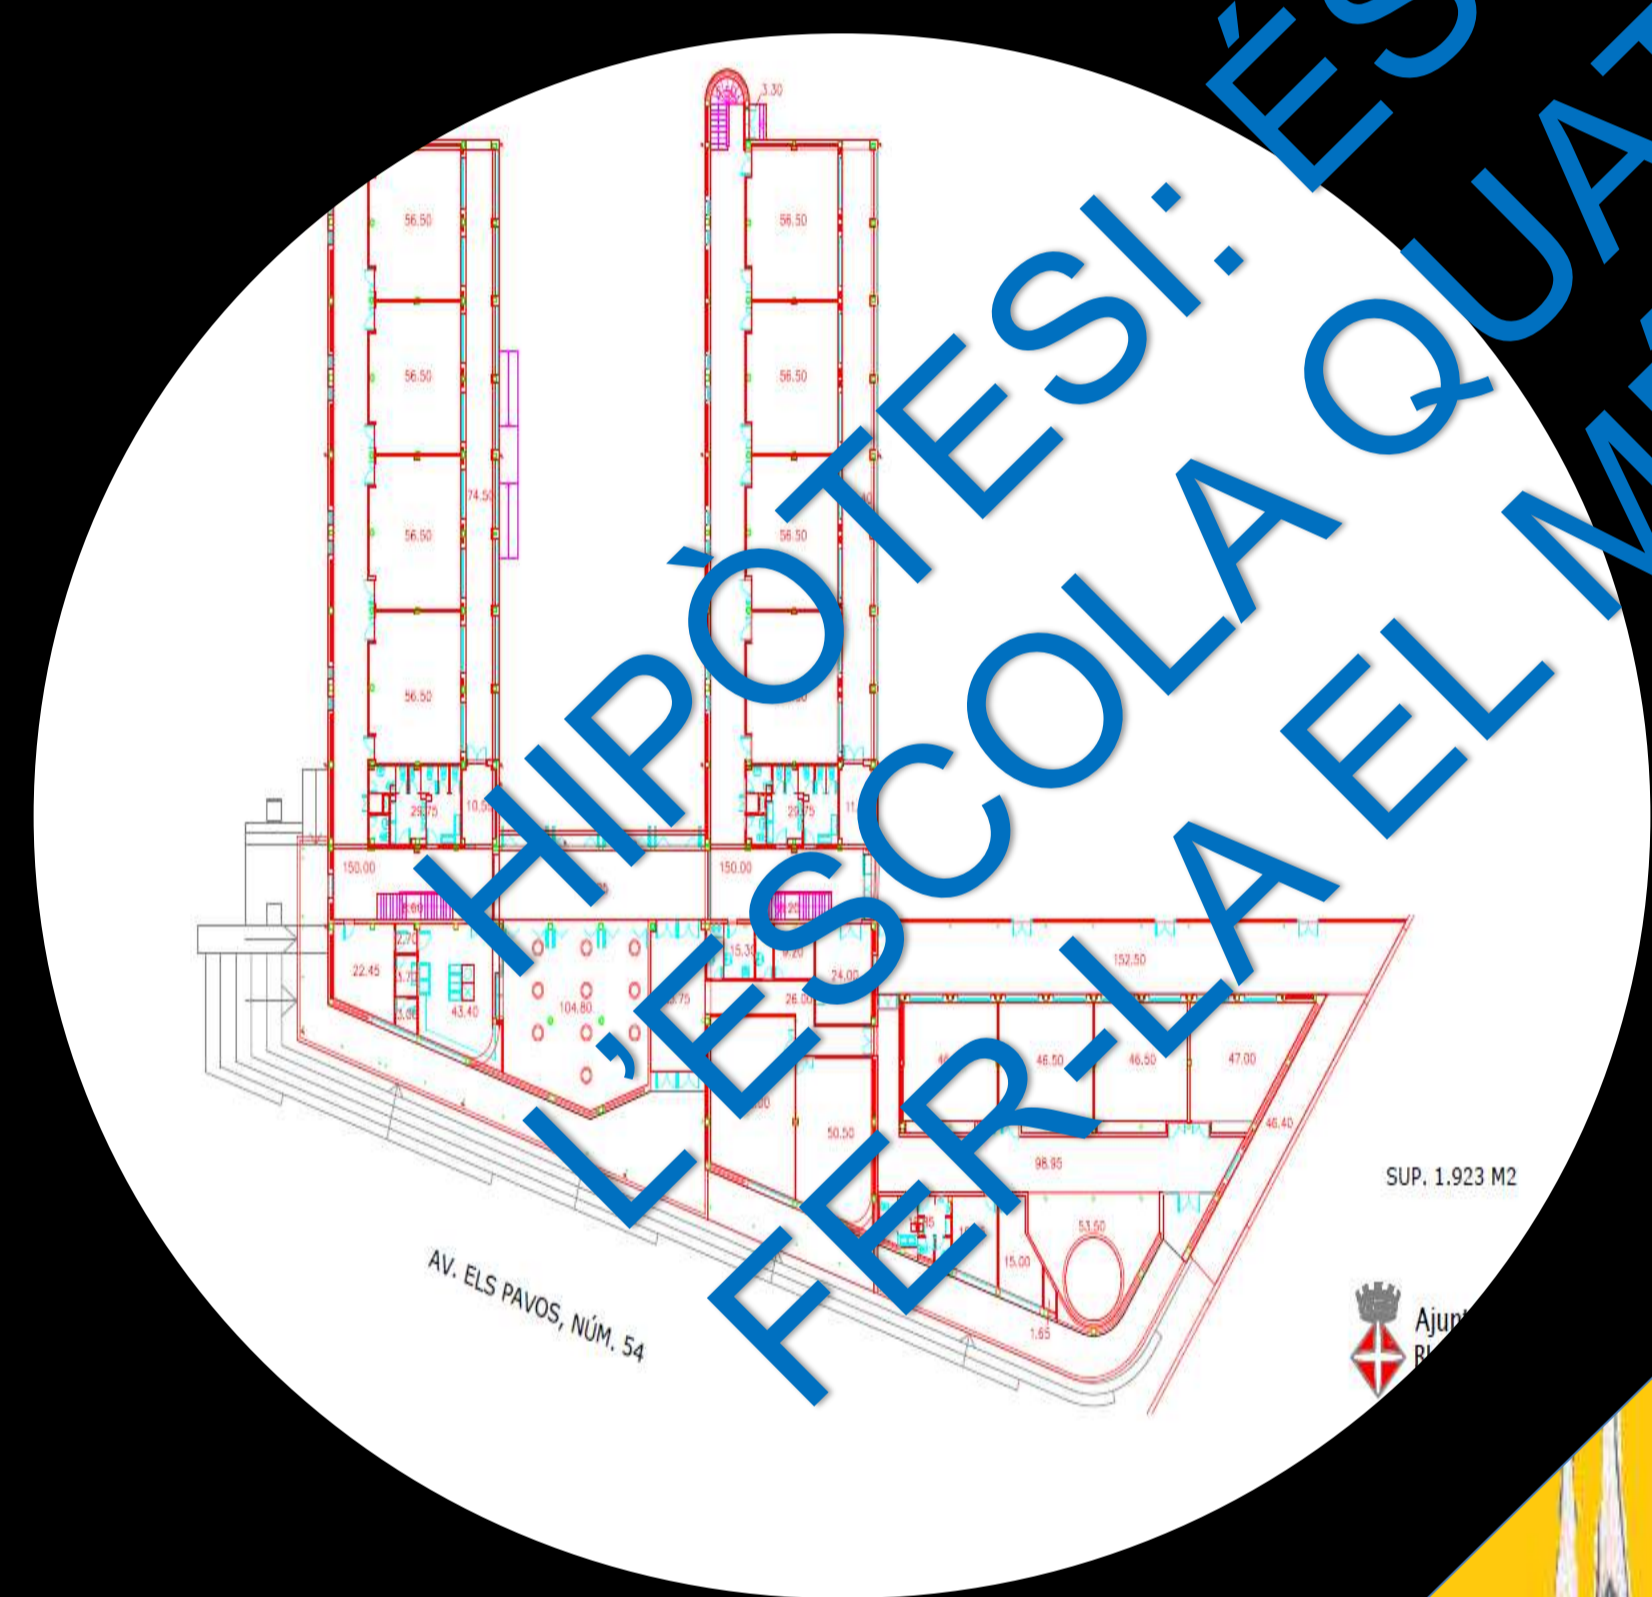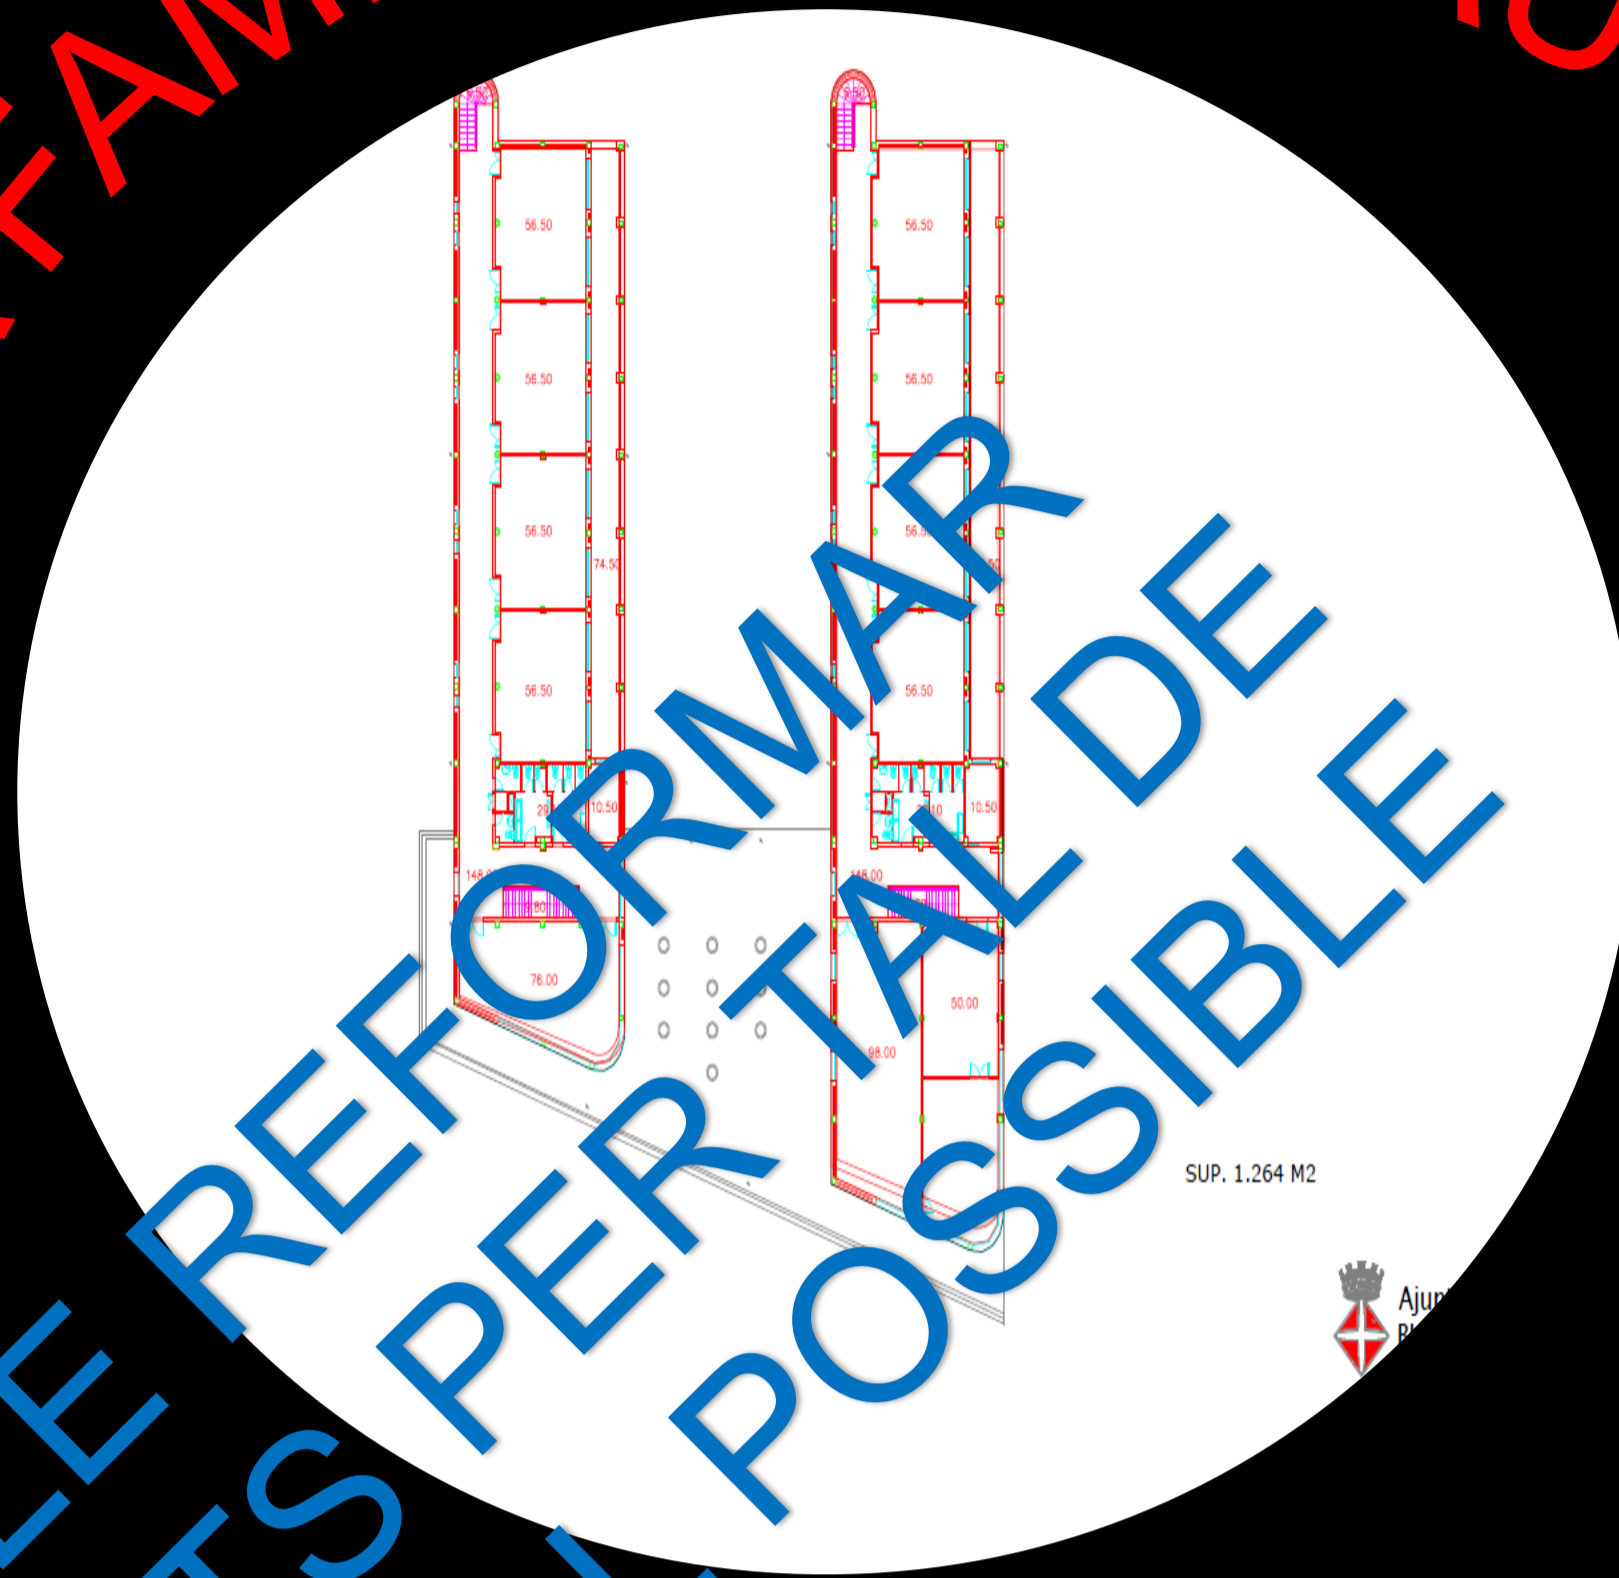

CONCLUSIÓ: ÉS POSSIBLE PLANTEJAR EL PLÀNOL DE L'ESCOLA A TRAVÉS DE L'APLICACIÓ DE CINC EDIFICIS HISTÒRICS ADAPTATS A LES MIDES DE L'ESCOLA. TOT EL TREBALL ES VEU REFLECTIT EN UN PLÀNOL I UN DIBUIX

