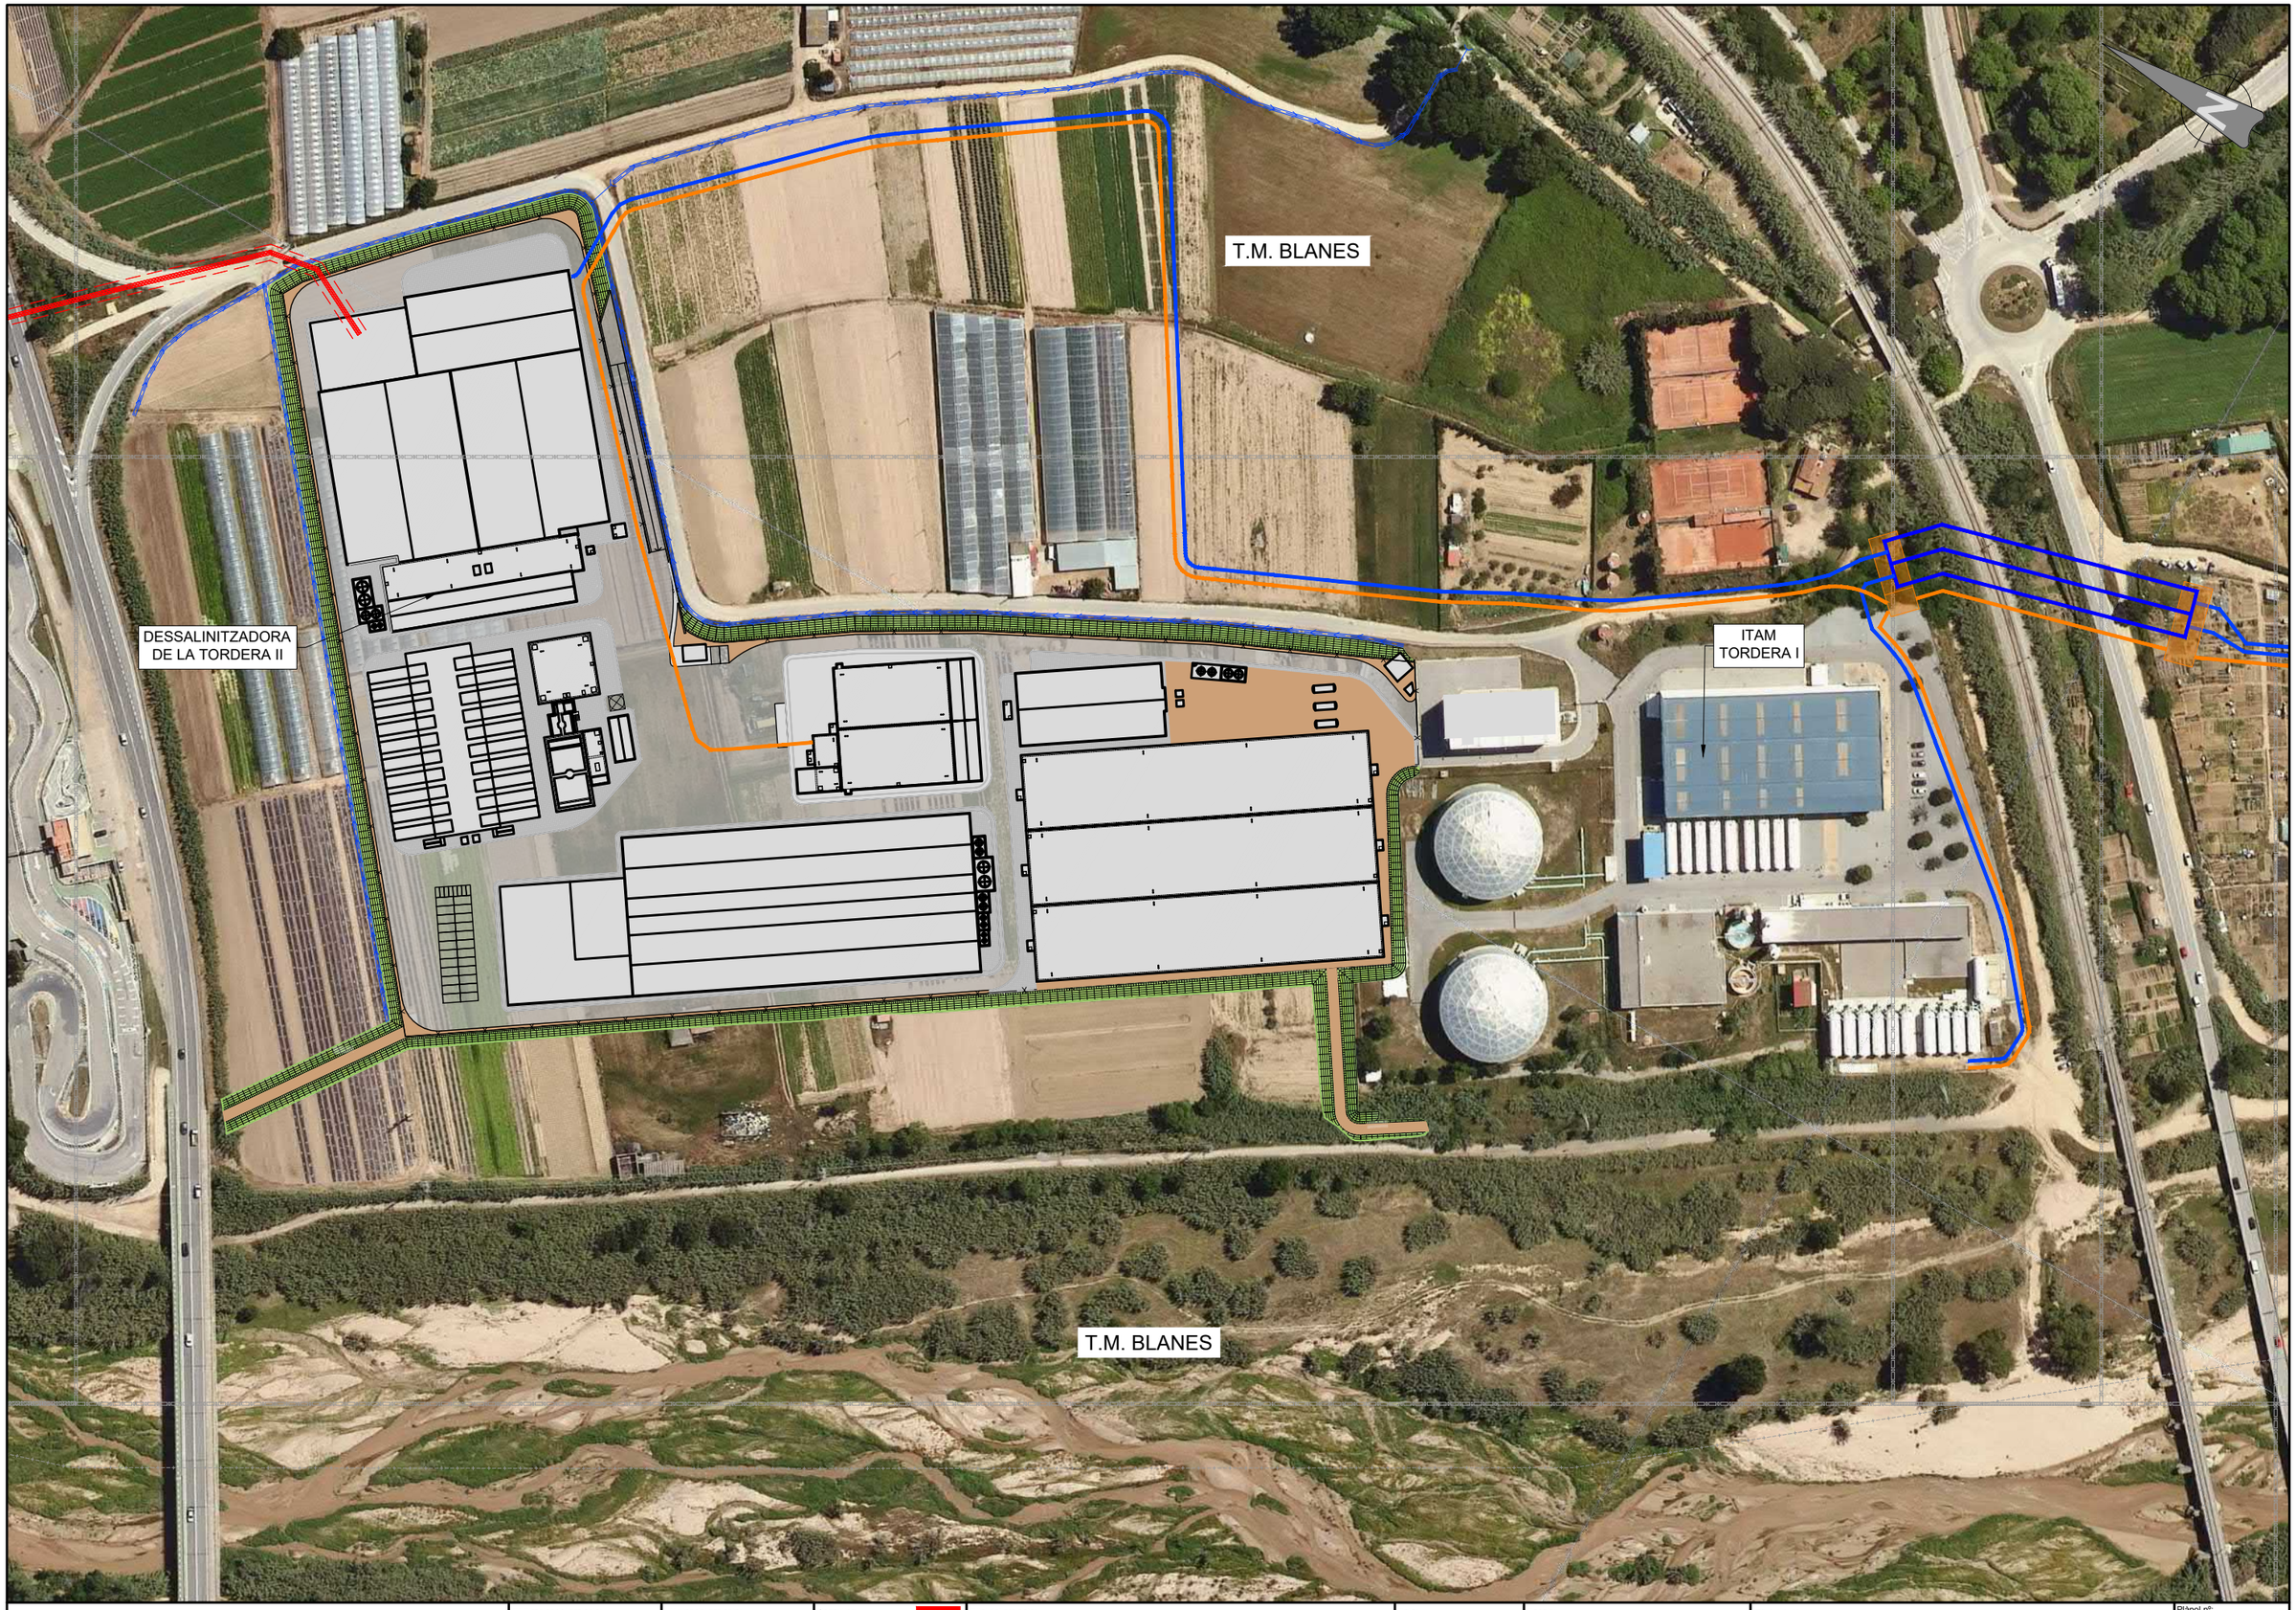


| | | | | | | | |
|---|---|---|---|---|---|---|---|
| ATL Ens d'Abastament d'Aigües Ter Llobregat<br>Generalitat de Catalunya | El Director del projecte:<br>DANIEL ESPAÑOL REALP | L'Autor del projecte:<br>GEMA MARTINEZ RUIZ | Consultor:<br>TYPSA ENGINYERS CONSULTORS I ARQUITECTES | Títol del projecte:<br>PROJECTE BÀSIC I ESTUDI D'IMPACTE AMBIENTAL DE LA DESSALINITZADORA DE LA TORDERA 2 | Data:<br>JULIOL 2021 | Escala:<br>10 0 10 20 30 40m<br>ESCALA 1:2.000<br>Originals DIN A-3 | Títol del plànol:<br>PLANTA GENERAL DE L'ACTUACIÓ SOBRE ORTOFOTO FULL 4 | Plànol nº: 2<br>Full: 5 de 11<br>Fitxer: |

TORDERA-2-DR-HE-Planta general-D02.dwg